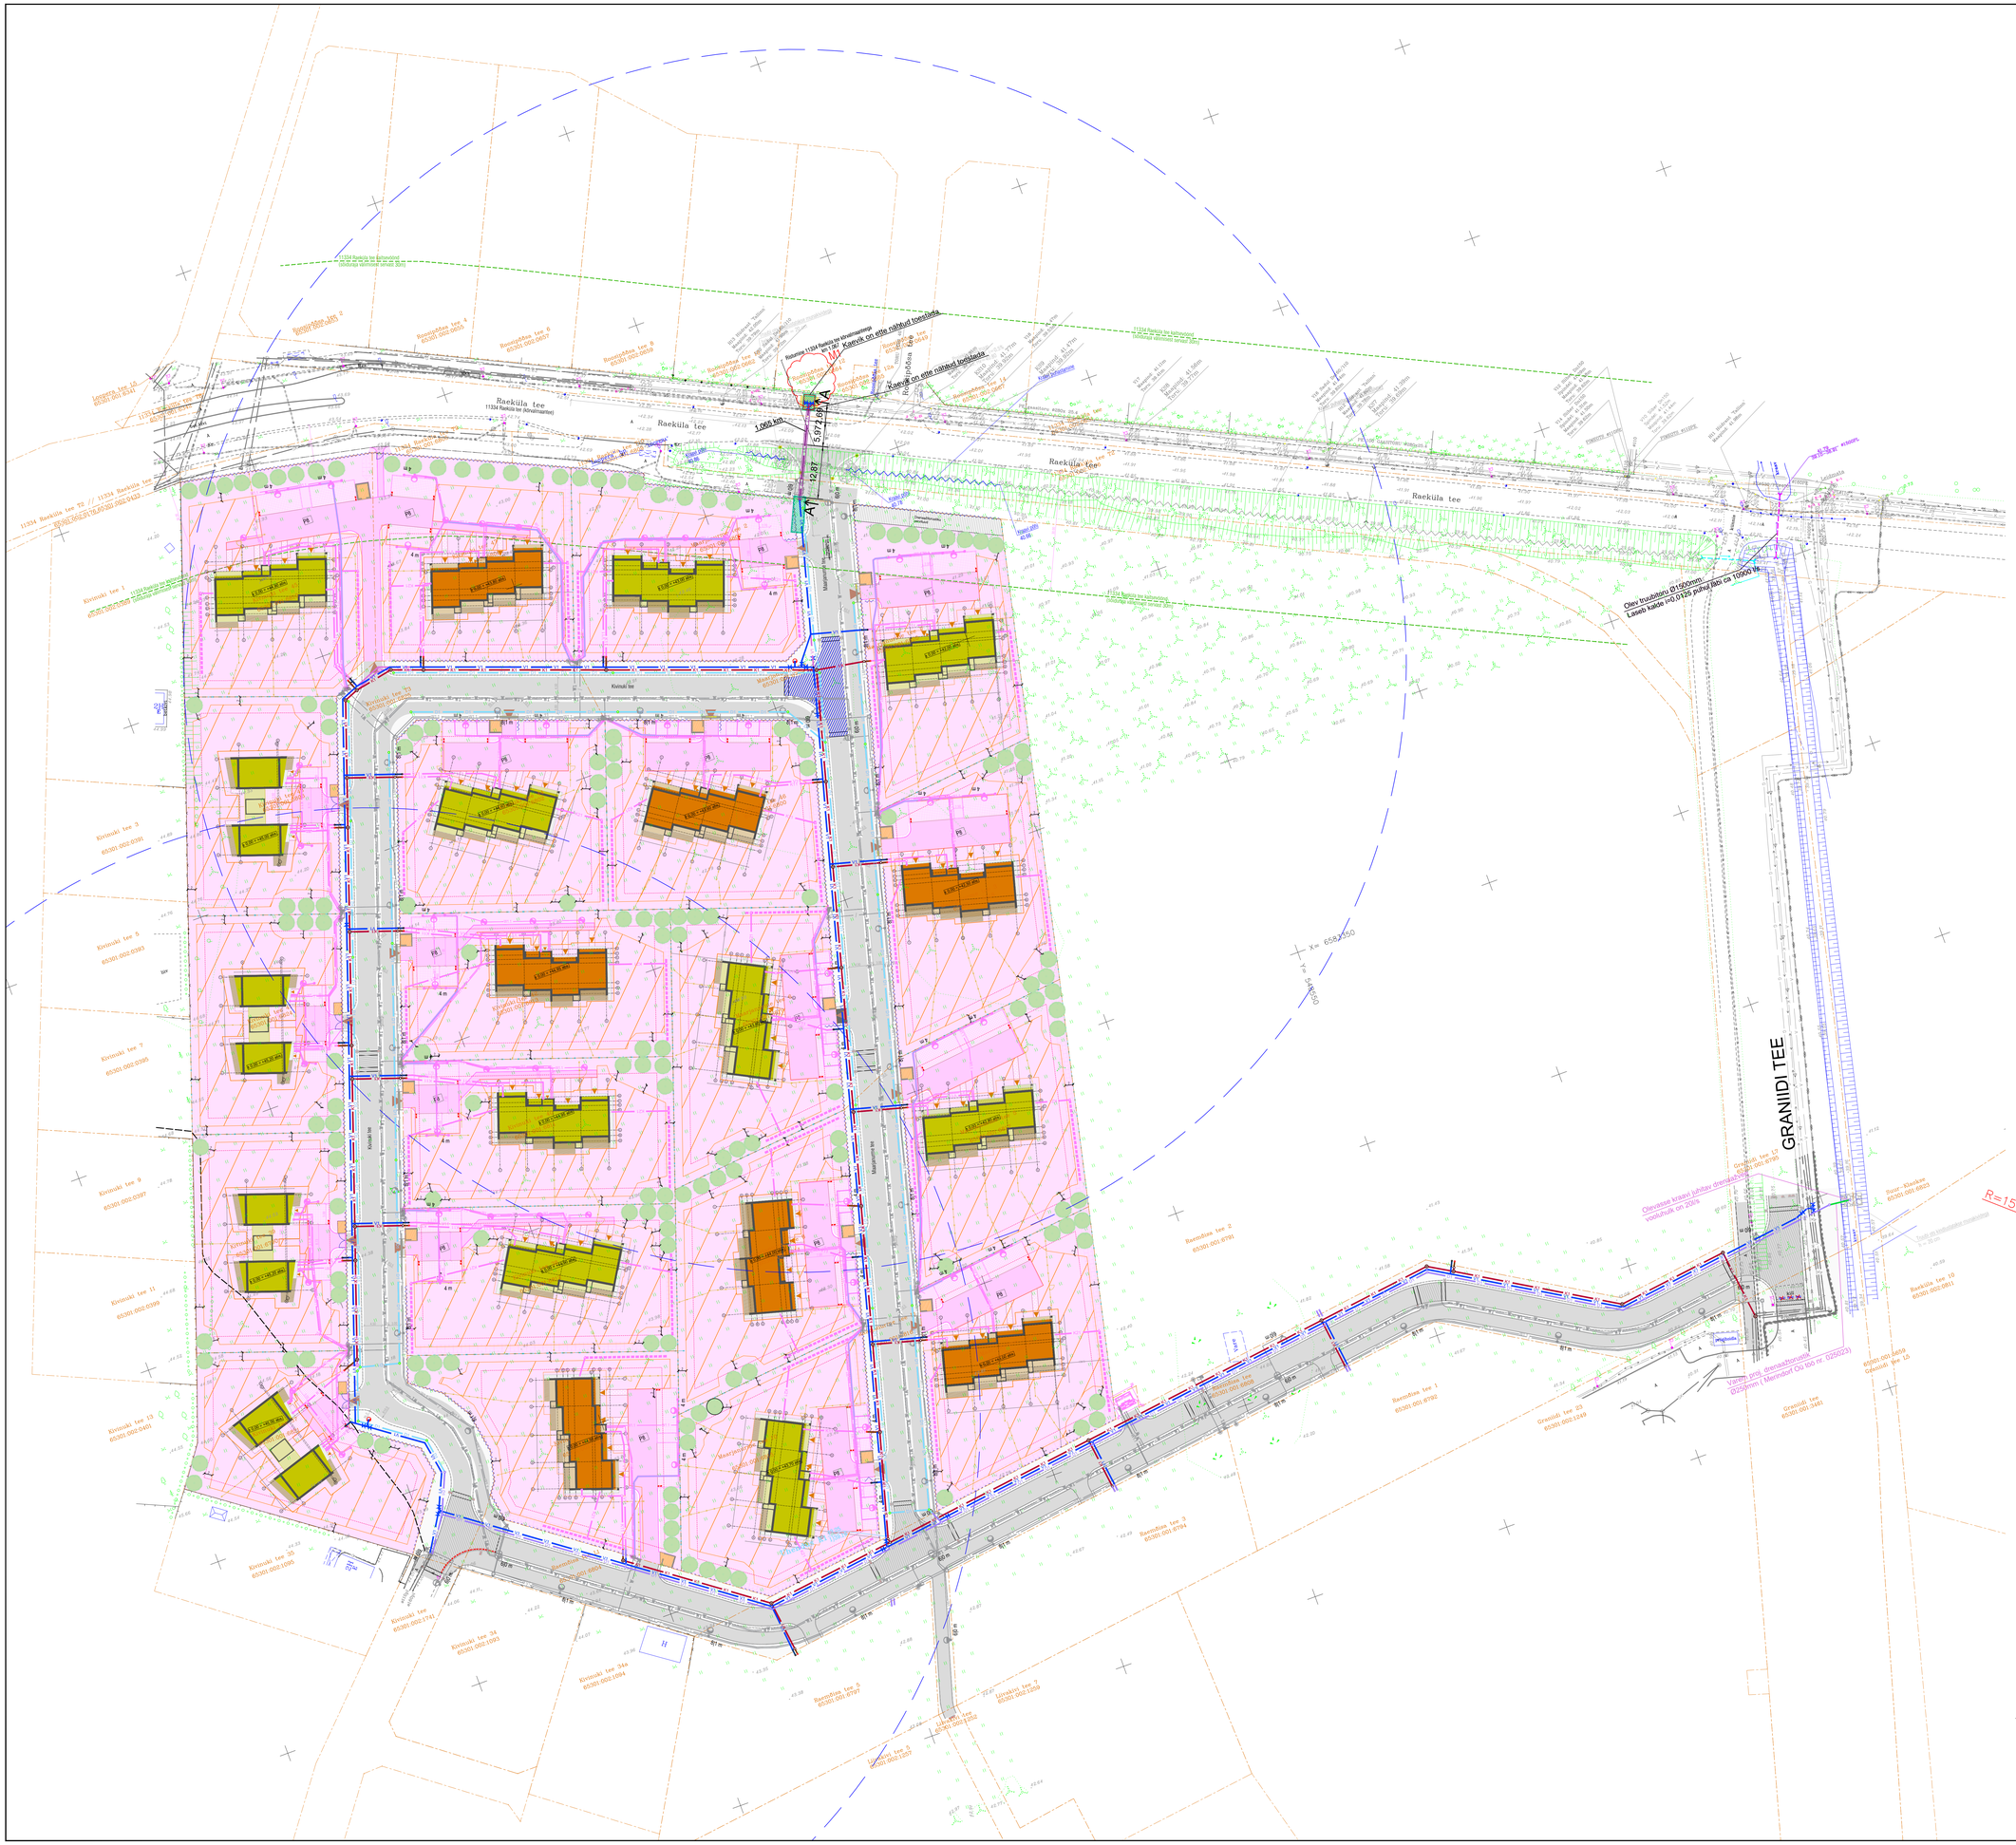
Raekülа tee
GRANIIDI TEE
Kivinuki tee
Maasikametsa tee
Rannamõisa tee
Ristmik
Olemasolev kõnnitee
Olemasolev sõidukitee
Olemasolev kõnnitee
Olemasolev sõidukitee
Olemasolev kõnnitee
Olemasolev sõidukitee
Kaevud on ette nähtud tõstetada
Olemasolev kõnnitee
Olemasolev sõidukitee
Olemasolev kõnnitee
Olemasolev sõidukitee
Olemasolev kõnnitee
Olemasolev sõidukitee