
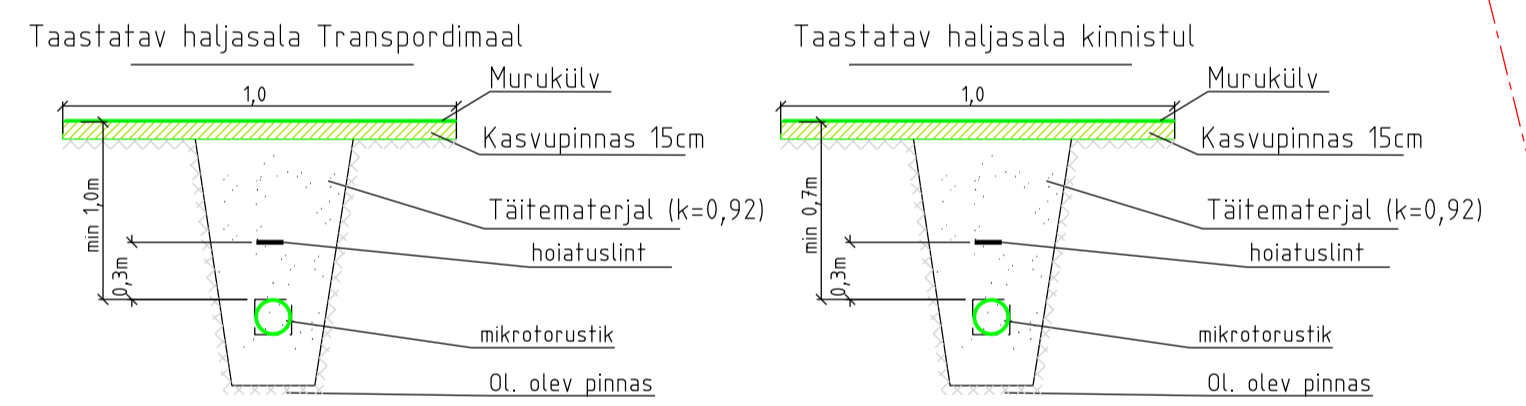


**Märkused**

1. Projekti koostamisel oli aluseks Kirjanurk OÜ poolt 22.05.2023 koostatud töö nr. 10098G.
2. Koordinaadid L-EST 97 koordinaatide süsteemis, Kõrgused EH2000 süsteemis.
3. Sidetrassi paigaldussügavus haljasalal on 0,7m, tee all 1,0m v.a. riigitee maadksusel, kus paigaldamissügavus peab olema haljasalal min.1,0m.
4. Tööde teostamisel tuleb lähtuda liinirajatiste kaitsevööndis tegutsemise eeskirjast.
5. Tööd tuleb teostada vastavalt kõikidele kehtivatele seadustele, normidele, standarditele, nõuetele ja tehnoloogiatele.
6. Enne ehitustööde alustamist määrata olemasolevate kommunikatsioonide täpsed sügavused.
7. Peale tööde lõppu ühendada trassi paigaldusjärg ja taastada eelnev olukord.
8. Korrastada ja taastada riigiteemaal haljastus kasvumulla ja murukülviga vastavalt "Tee tööde tehniliste kirjelduste" peatükiks nr 9-Maastikukujundustööd" toodud kvaliteedinõuetele.

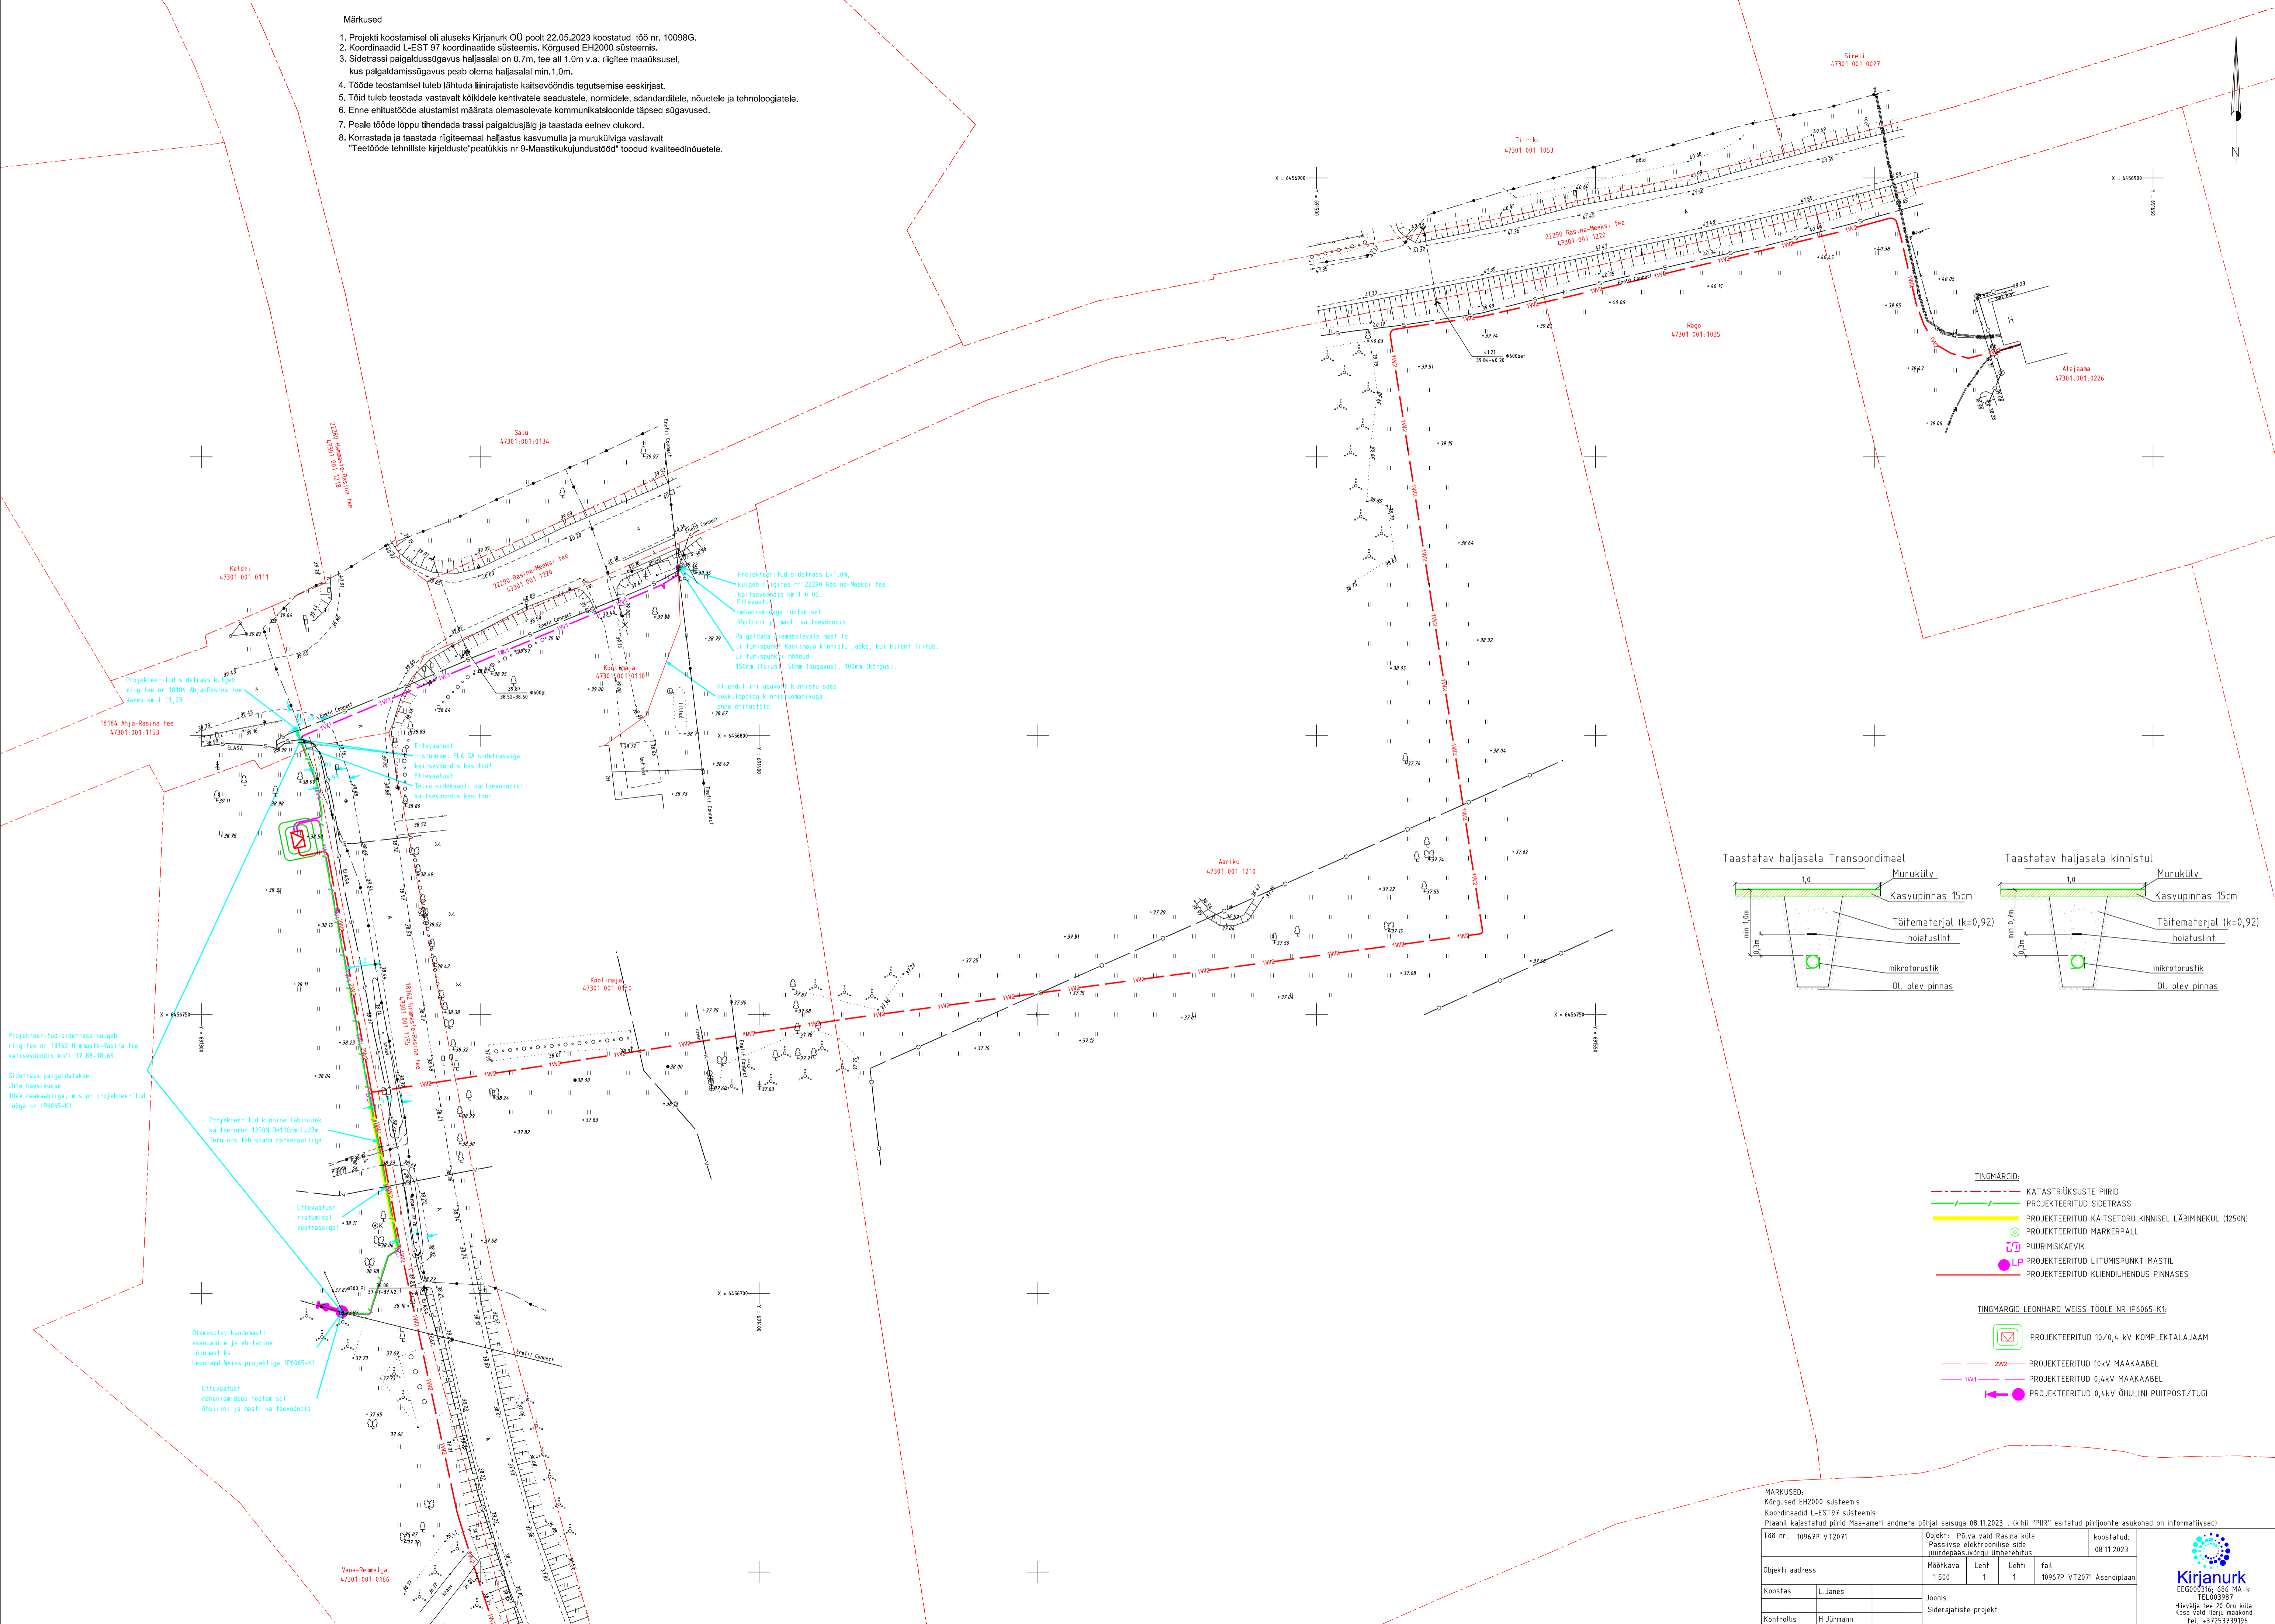

- TINGMÄRGID:**
- KATASTRÜKSUSTE PIIRID
  - PROJEKTEERITUD SIDETRASS
  - PROJEKTEERITUD KAITSETORU KINNISEL LÄBIMINEKUL (1250N)
  - PROJEKTEERITUD MARKERPALL
  - PUURIMISKAEVIK
  - LP PROJEKTEERITUD LIITUMISPUNKT MASTIL
  - PROJEKTEERITUD KLIENDIÜHENDUS PINNAS
- TINGMÄRGID LEONHARD WEISS TÖÖLE NR IP6065-K1:**
- PROJEKTEERITUD 10/0,4 kV KOMPLEKTALAJAAM
  - PROJEKTEERITUD 10kV MAAKAABEL
  - PROJEKTEERITUD 0,4kV MAAKAABEL
  - PROJEKTEERITUD 0,4kV ÕHULINE PUITPOST /TUGI

**MÄRKUSED:**  
Kõrgused EH2000 süsteemis  
Koordinaadid L-EST97 süsteemis  
Piaanil kajastatud piirid Maa-ameti andmete põhjal seisuga 08.11.2023. (khiht "PIIR" esitatud piirijoonete asukohad on informatiivsed)

Töö nr. 10967P VT2071	Objekt: Põlva vald Rasina küla Passiivse elektroonilise side juurdepääsuõhku ümberehitus	koostatud: 08.11.2023
Objekti aadress	Mõõtvaava 1:500	Leht 1
Koostas L. Jänes	Joonis: Siderajatiste projekt	fail: 10967P_VT2071_Asendiplaan
Kontrollis H. Jürmann		

**Kirjanurk**  
EE0000516; 686 MA-k  
TEL003987  
Hiveajala tee 20 Oru küla  
Kose vald Harju maakond  
tel. +3725373196