


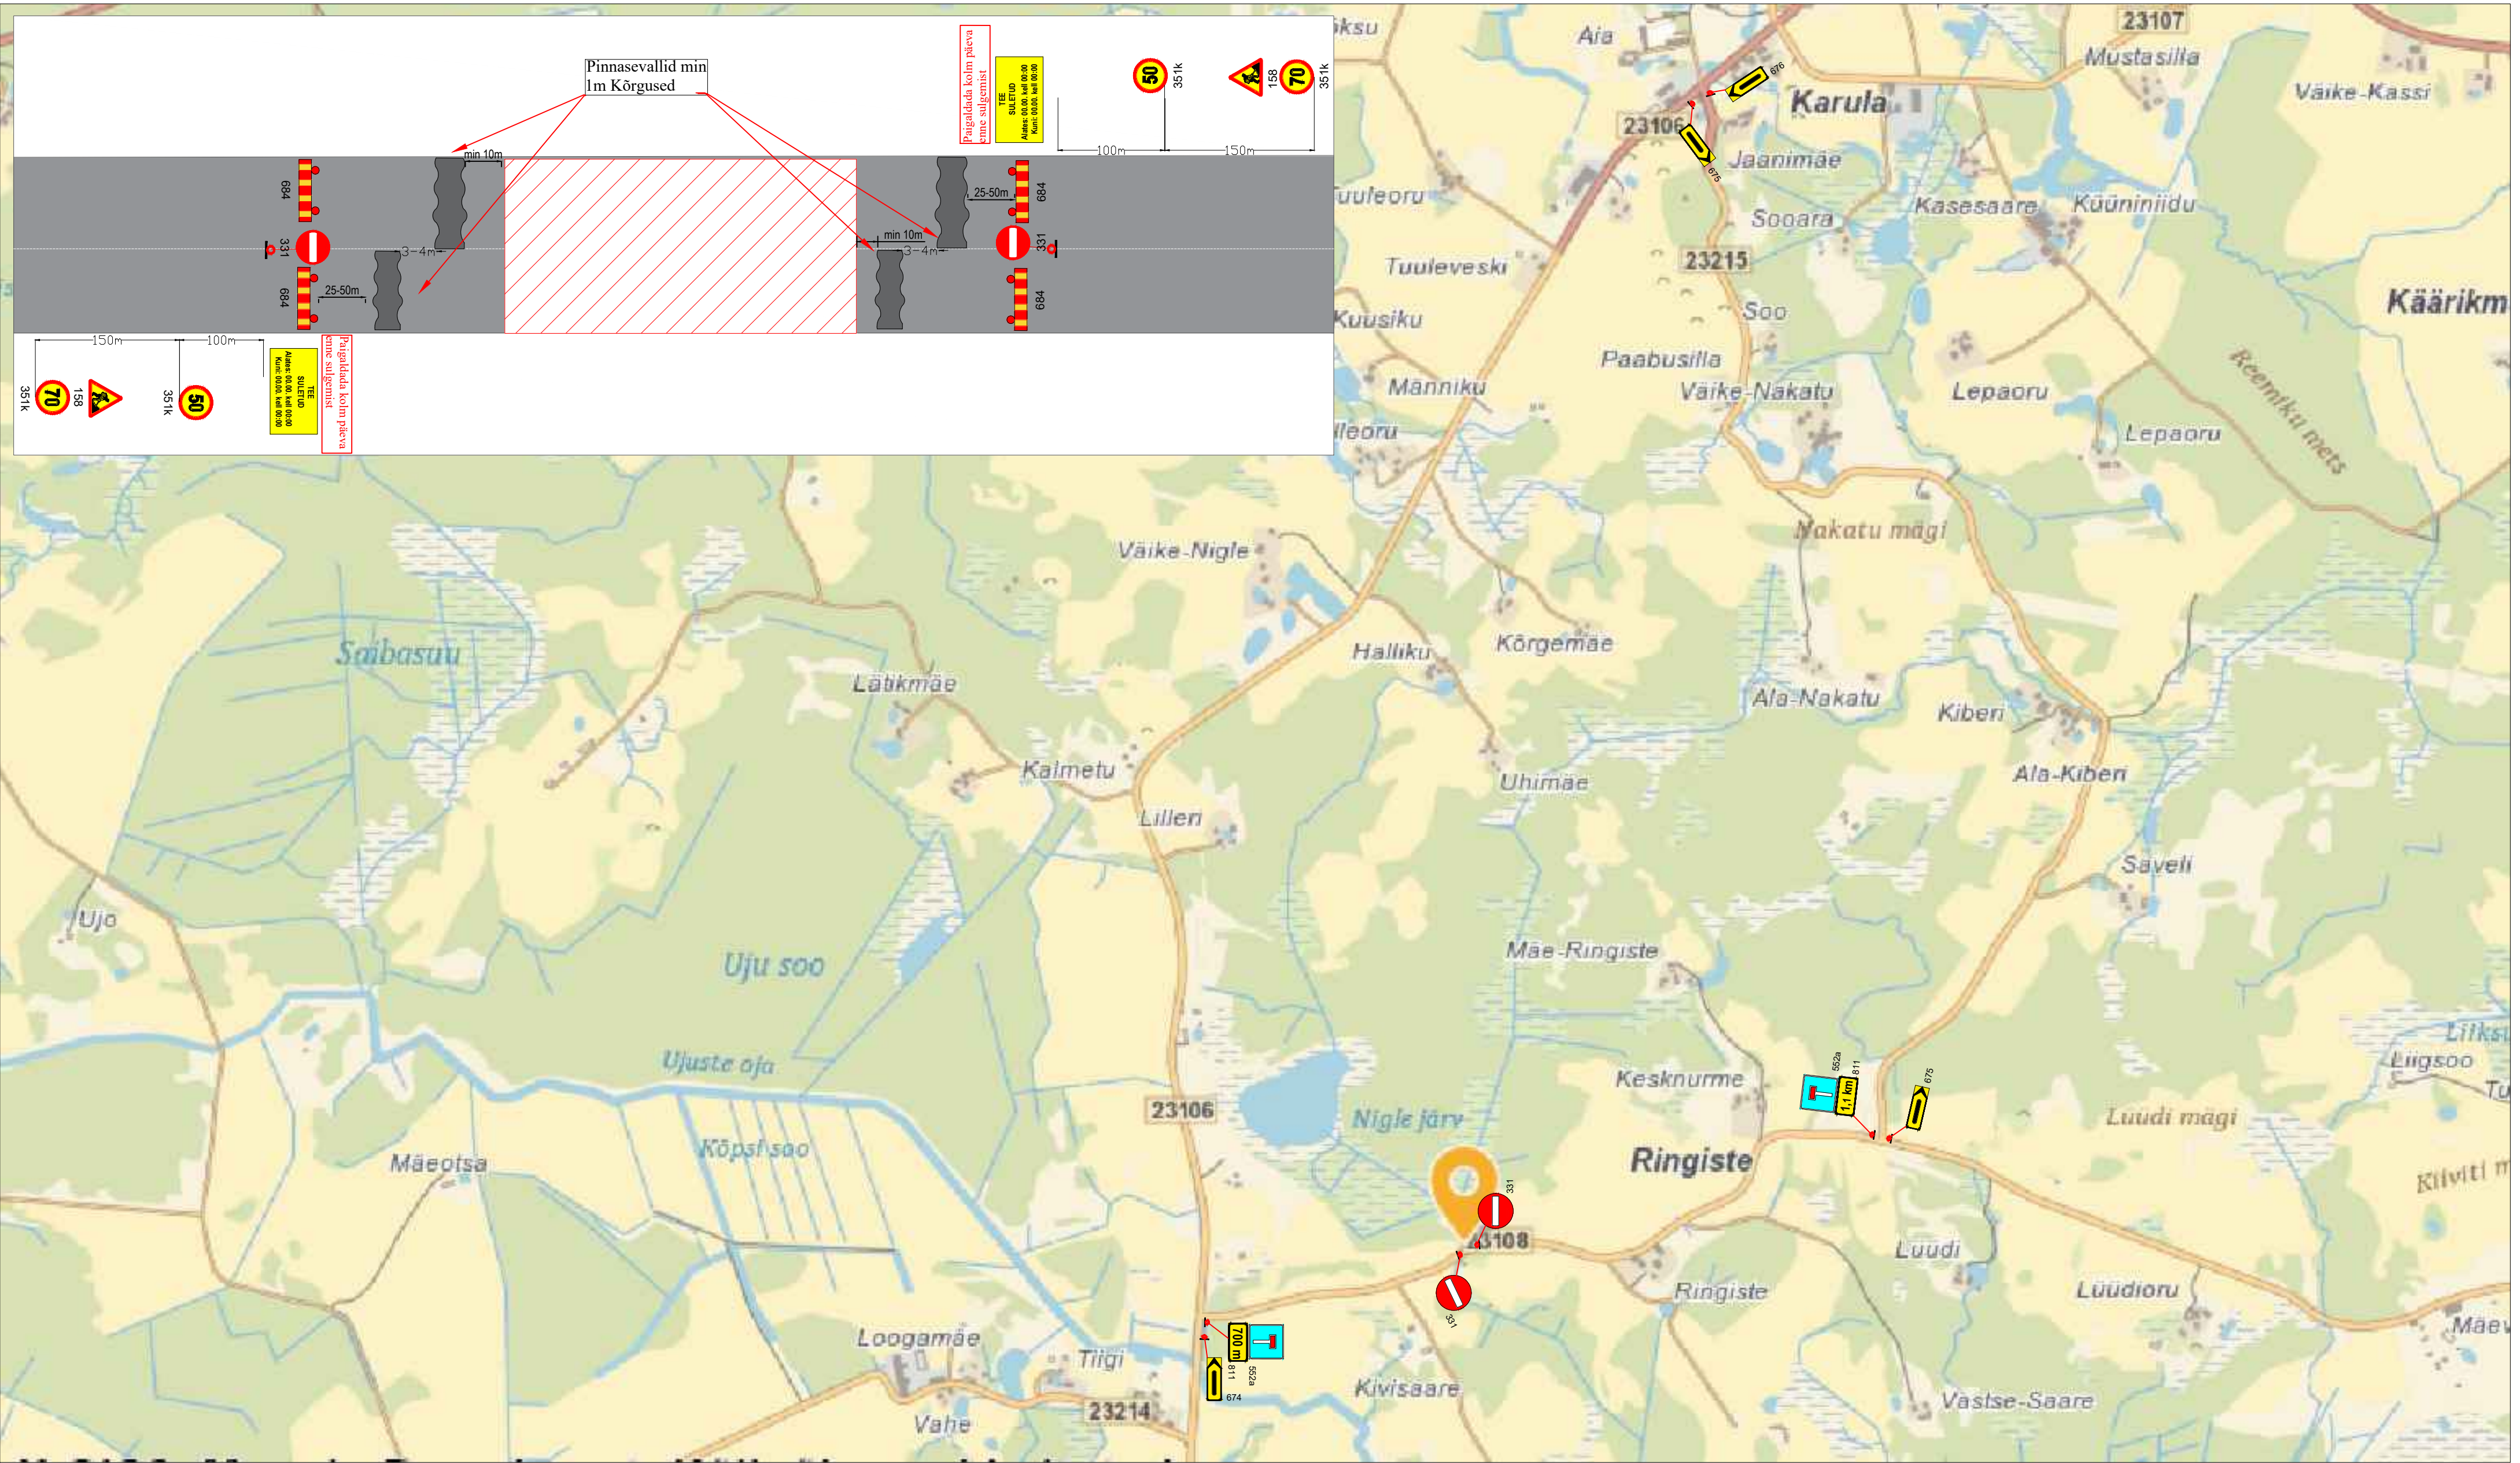

Märkused:

1. Muud olemasolevad liikluskärgid, mis lähevad vastuollu antud ajutise ehitusaegse liikluskäemiga, tuleb kinni katta.
2. Vajadusel korrigeerida liikluskäem töötapil olukorra kohaseks.
3. Vajadusel lisada objektile täiendavaid liikluskäme.
4. Ajutised ehitusaegsed liikluskärgid tuleb paigaldada nii, et nad on liiklejale üheselt mõistetavad ja arusaadavad.
5. Tagada kogu ehitustööde vältel ajutiste liikluskärgide püstiolek ja loetavus.
6. Joonist lugeda märgitud numbrite järgi.

Lisa märkused:

1. Aasta keskmine ööpäevane liiklus 20
Sõiduaudod ja pakiaudod (%) 90
Veoaudod ja autobussid (%) 0
Autorongid (%) 10
2. Antud asulavälisel lõigul kehtib statsionaarne kiirusepiirang 90 km/h

LEPPEMÄRGID			 Sinu liikluskorraldaja Tähe pöik 8, Kambja vald, Tartu maakond Telefon: +372 5248 400 E-post: info@lounaliiklus.ee	Projekti nimetus: Truupide ehitus		Kuupäev 18.08.2026
 Töötsoon				Objekti asukoht: Tee nr 23108 Kõpsi-Mõttuse km 0,672		Töö nr: 243/26
 Paigaldatav ajutine liikluskärg						Joonis nr : 1 - (1)
 Olemasolev liikluskärg				Joonis: Ajutine liikluskorralduskeem		Mõõtkava