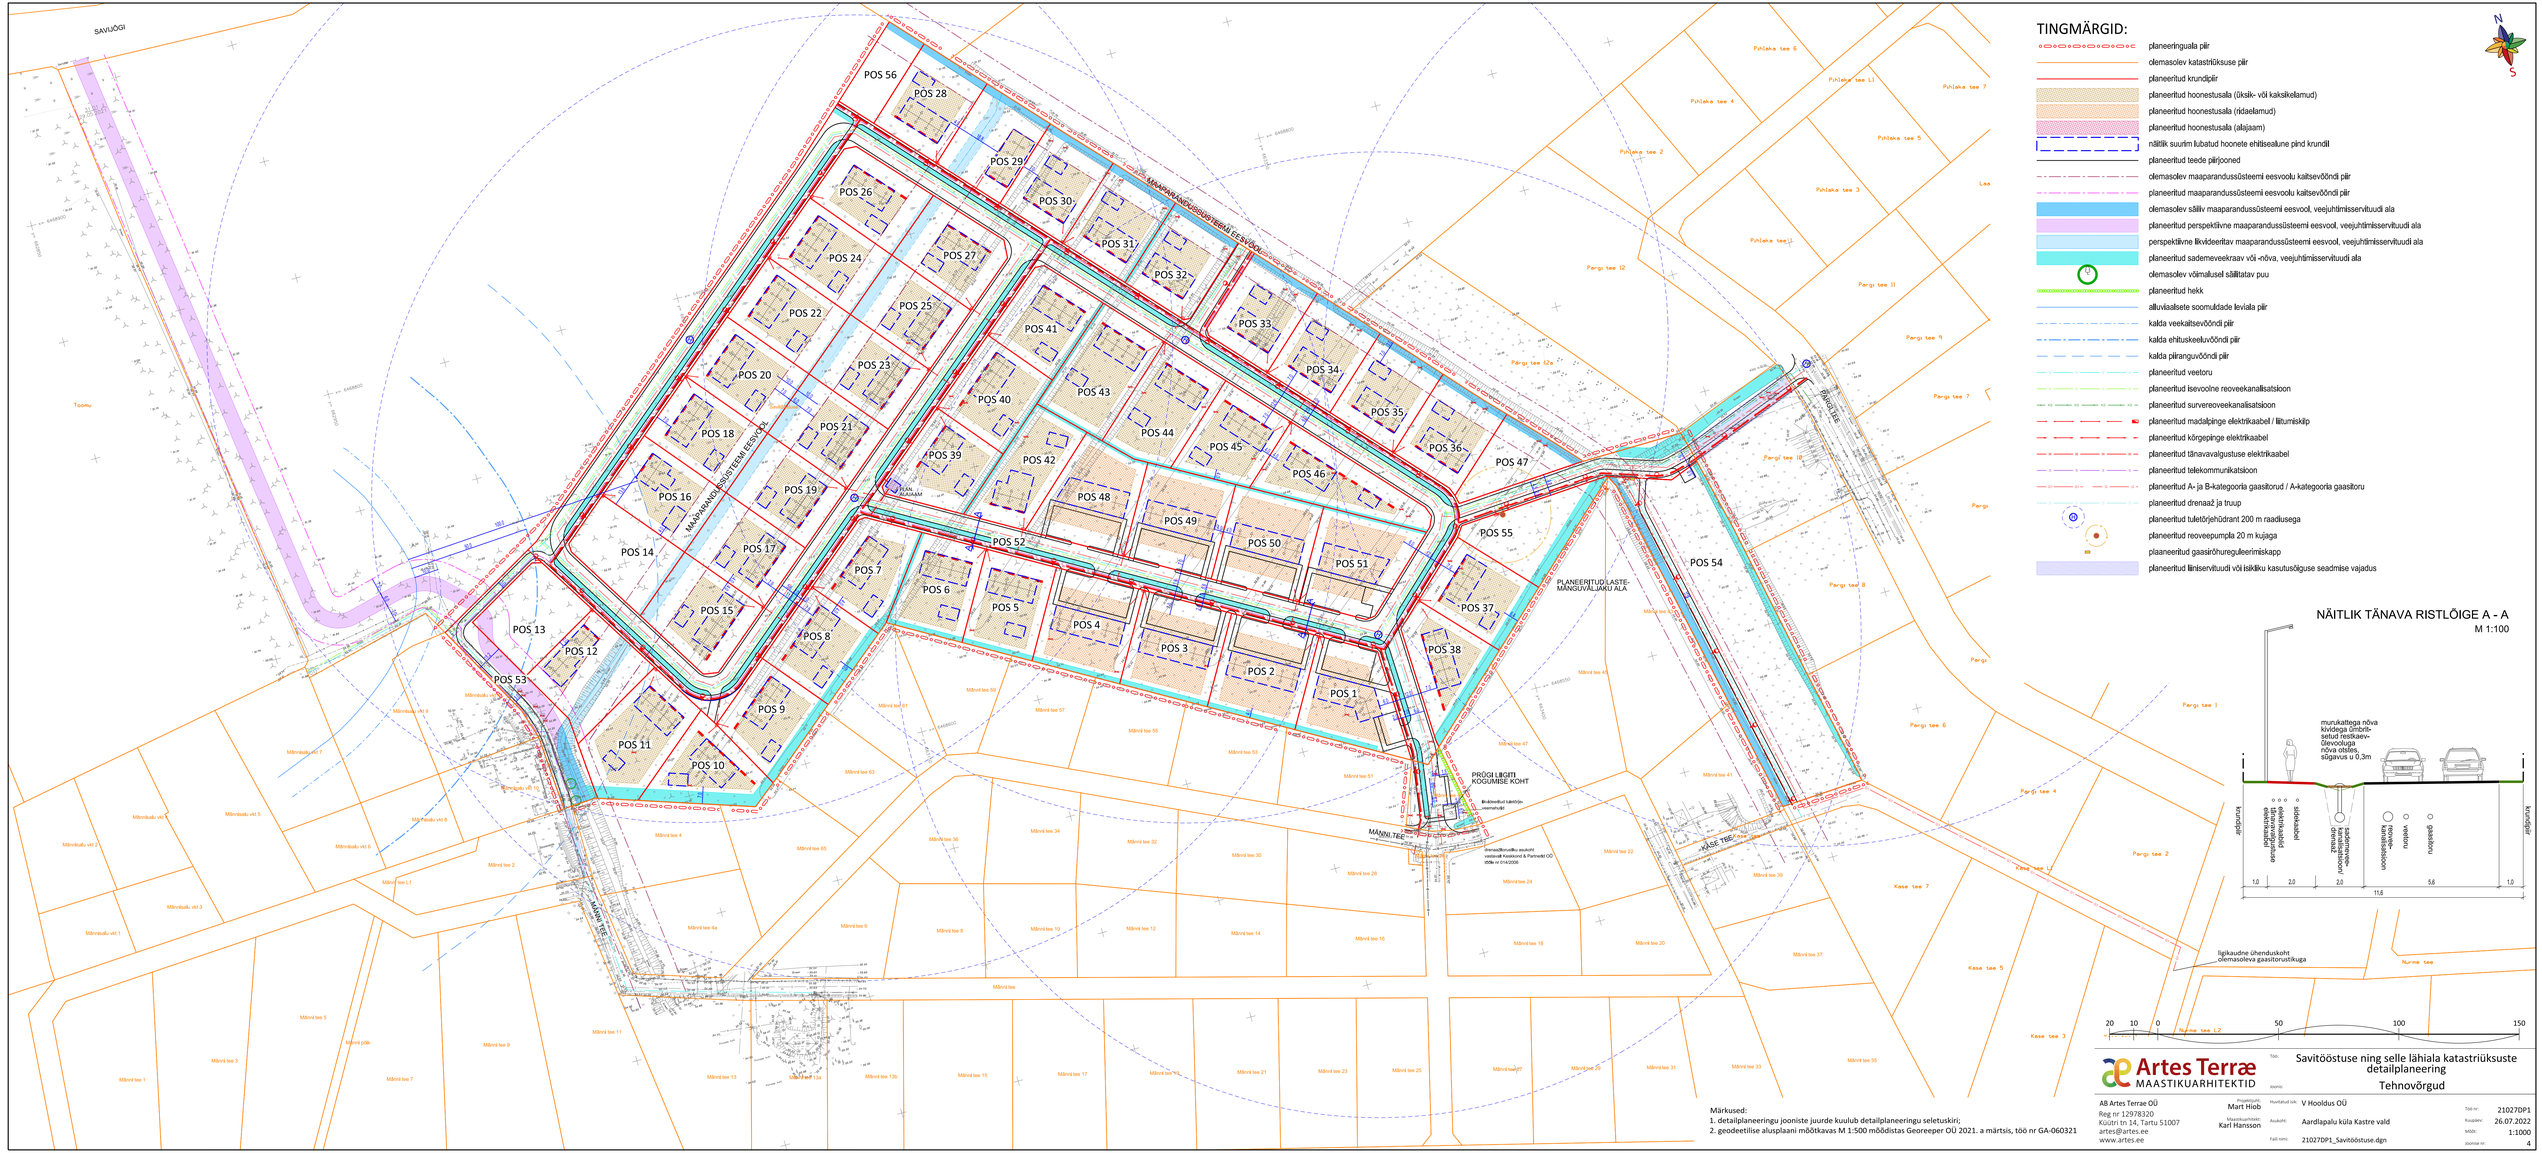
TINGMÄRGID:
planeeringuala piir
olemasolev katastriüksuse piir
planeeritud krundipiir
planeeritud hoonestusala (üksik- või kaksikelamud)
planeeritud hoonestusala (ridaelamud)
planeeritud hoonestusala (alajaam)
näitlik suurim lubatud hoonete ehitisealune pind krundil
planeeritud teede piirjooned
olemasolev maaparandussüsteemi eesvoolu kaitsevöödi piir
planeeritud maaparandussüsteemi eesvoolu kaitsevöödi piir
olemasolev säiliv maaparandussüsteemi eesvool, veejuhtimisservituudi ala
planeeritud perspektiivne maaparandussüsteemi eesvool, veejuhtimisservituudi ala
perspektiivne likvideeritav maaparandussüsteemi eesvool, veejuhtimisservituudi ala
planeeritud sademeveekraav või -nõva, veejuhtimisservituudi ala
olemasolev väämalusel säilitatav puu
planeeritud hekk
alluvlaalsete soomuldade leviala piir
kalda veekaitsevöödi piir
kalda ehituskeeluvöödi piir
kalda piiranguvöödi piir
planeeritud veetoru
planeeritud isevoolne reoveekanalisatsioon
planeeritud survereoveekanalisatsioon
planeeritud madalpinge elektrikaabel / liiturisklõp
planeeritud kõrgepinge elektrikaabel
planeeritud tänavavalgustuse elektrikaabel
planeeritud telekommunikatsioon
planeeritud A- ja B-kategooria gaasitorud / A-kategooria gaasitoru
planeeritud drenaaž ja truup
planeeritud tuletõrjehüdrant 200 m raadiusega
planeeritud reoveepumpla 20 m kujaga
plaaneeritud gaasirõhuregueleerimiskapp
planeeritud liiniservituudi või isikliku kasutusõiguse seadmise vajadus
N
S
SAVIJÕGI
Toomu
POS 1
POS 2
POS 3
POS 4
POS 5
POS 6
POS 7
POS 8
POS 9
POS 10
POS 11
POS 12
POS 13
POS 14
POS 15
POS 16
POS 17
POS 18
POS 19
POS 20
POS 21
POS 22
POS 23
POS 24
POS 25
POS 26
POS 27
POS 28
POS 29
POS 30
POS 31
POS 32
POS 33
POS 34
POS 35
POS 36
POS 37
POS 38
POS 39
POS 40
POS 41
POS 42
POS 43
POS 44
POS 45
POS 46
POS 47
POS 48
POS 49
POS 50
POS 51
POS 52
POS 53
POS 54
POS 55
POS 56
MAAPARANDUSSÜSTEEMI EESVOOL
MAAPARANDUSSÜSTEEM EESVOOL
KAEVUD
MAJA ALAJAAM
PLANEERITUD LAASTE-MÄNGUVÄLJAKU ALA
PRÜGI LIIGITI KOGUMISE KOHT
Prügikonteinerid tuleb paigaldada betoonalusele
Ehitusõiguse taotlemisel tuleb esitada ehitusprojekti koosseisus ehitusaegse ajutise prügi liigiti kogumise kohta käiv info.
Ehitusaegse ajutise prügi liigiti kogumise kohta käiv info tuleb esitada ehitusprojekti koosseisus