


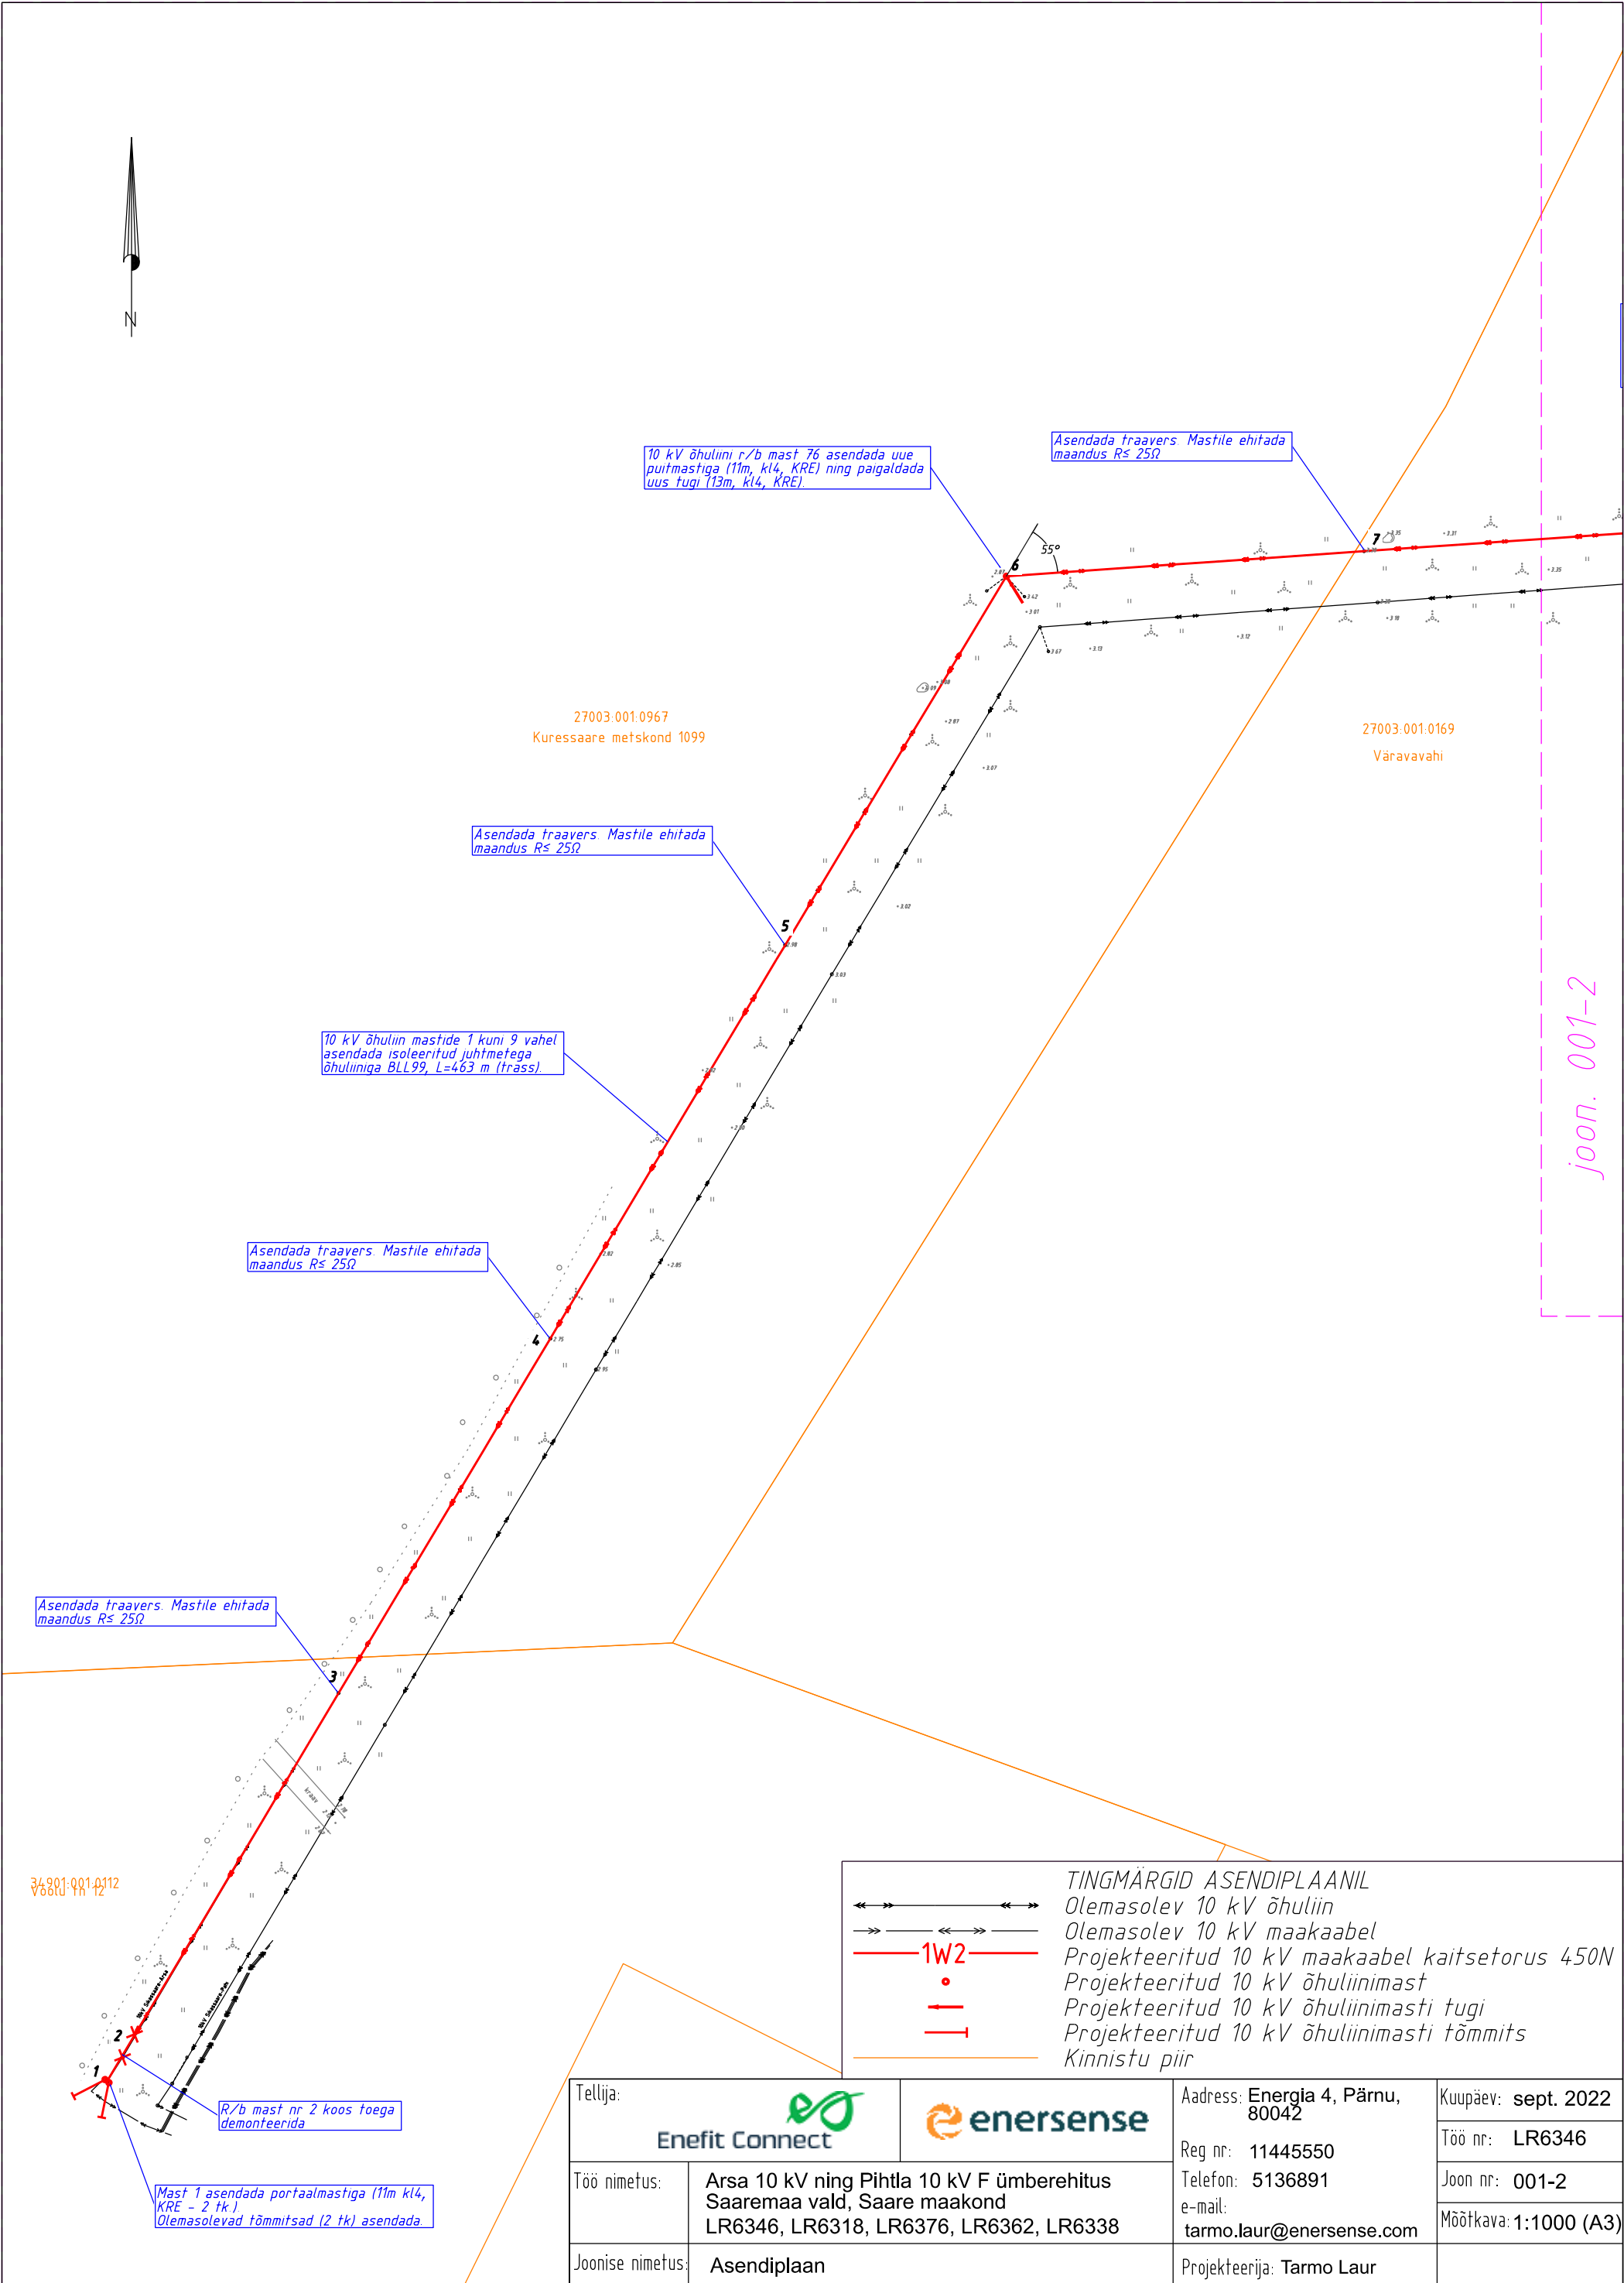

joon. 001-2

TINGMÄRGID ASENDIPLAANIL	
	Olemasolev 10 kV õhuliin
	Olemasolev 10 kV maakaabel
	Projekteeritud 10 kV maakaabel kaitsetorus 450N
	Projekteeritud 10 kV õhuliinimast
	Projekteeritud 10 kV õhuliinimasti tugi
	Projekteeritud 10 kV õhuliinimasti tõmmits
	Kinnistu piir

Tellija:		Address: Energia 4, Pärnu, 80042		Kuupäev: sept. 2022	
Töö nimetus:		Reg nr: 11445550		Töö nr: LR6346	
Joonise nimetus:		Telefon: 5136891		Joon nr: 001-2	
		e-mail: tarmo.laur@enersense.com		Mõõtkava: 1:1000 (A3)	
		Projekteerija: Tarmo Laur			