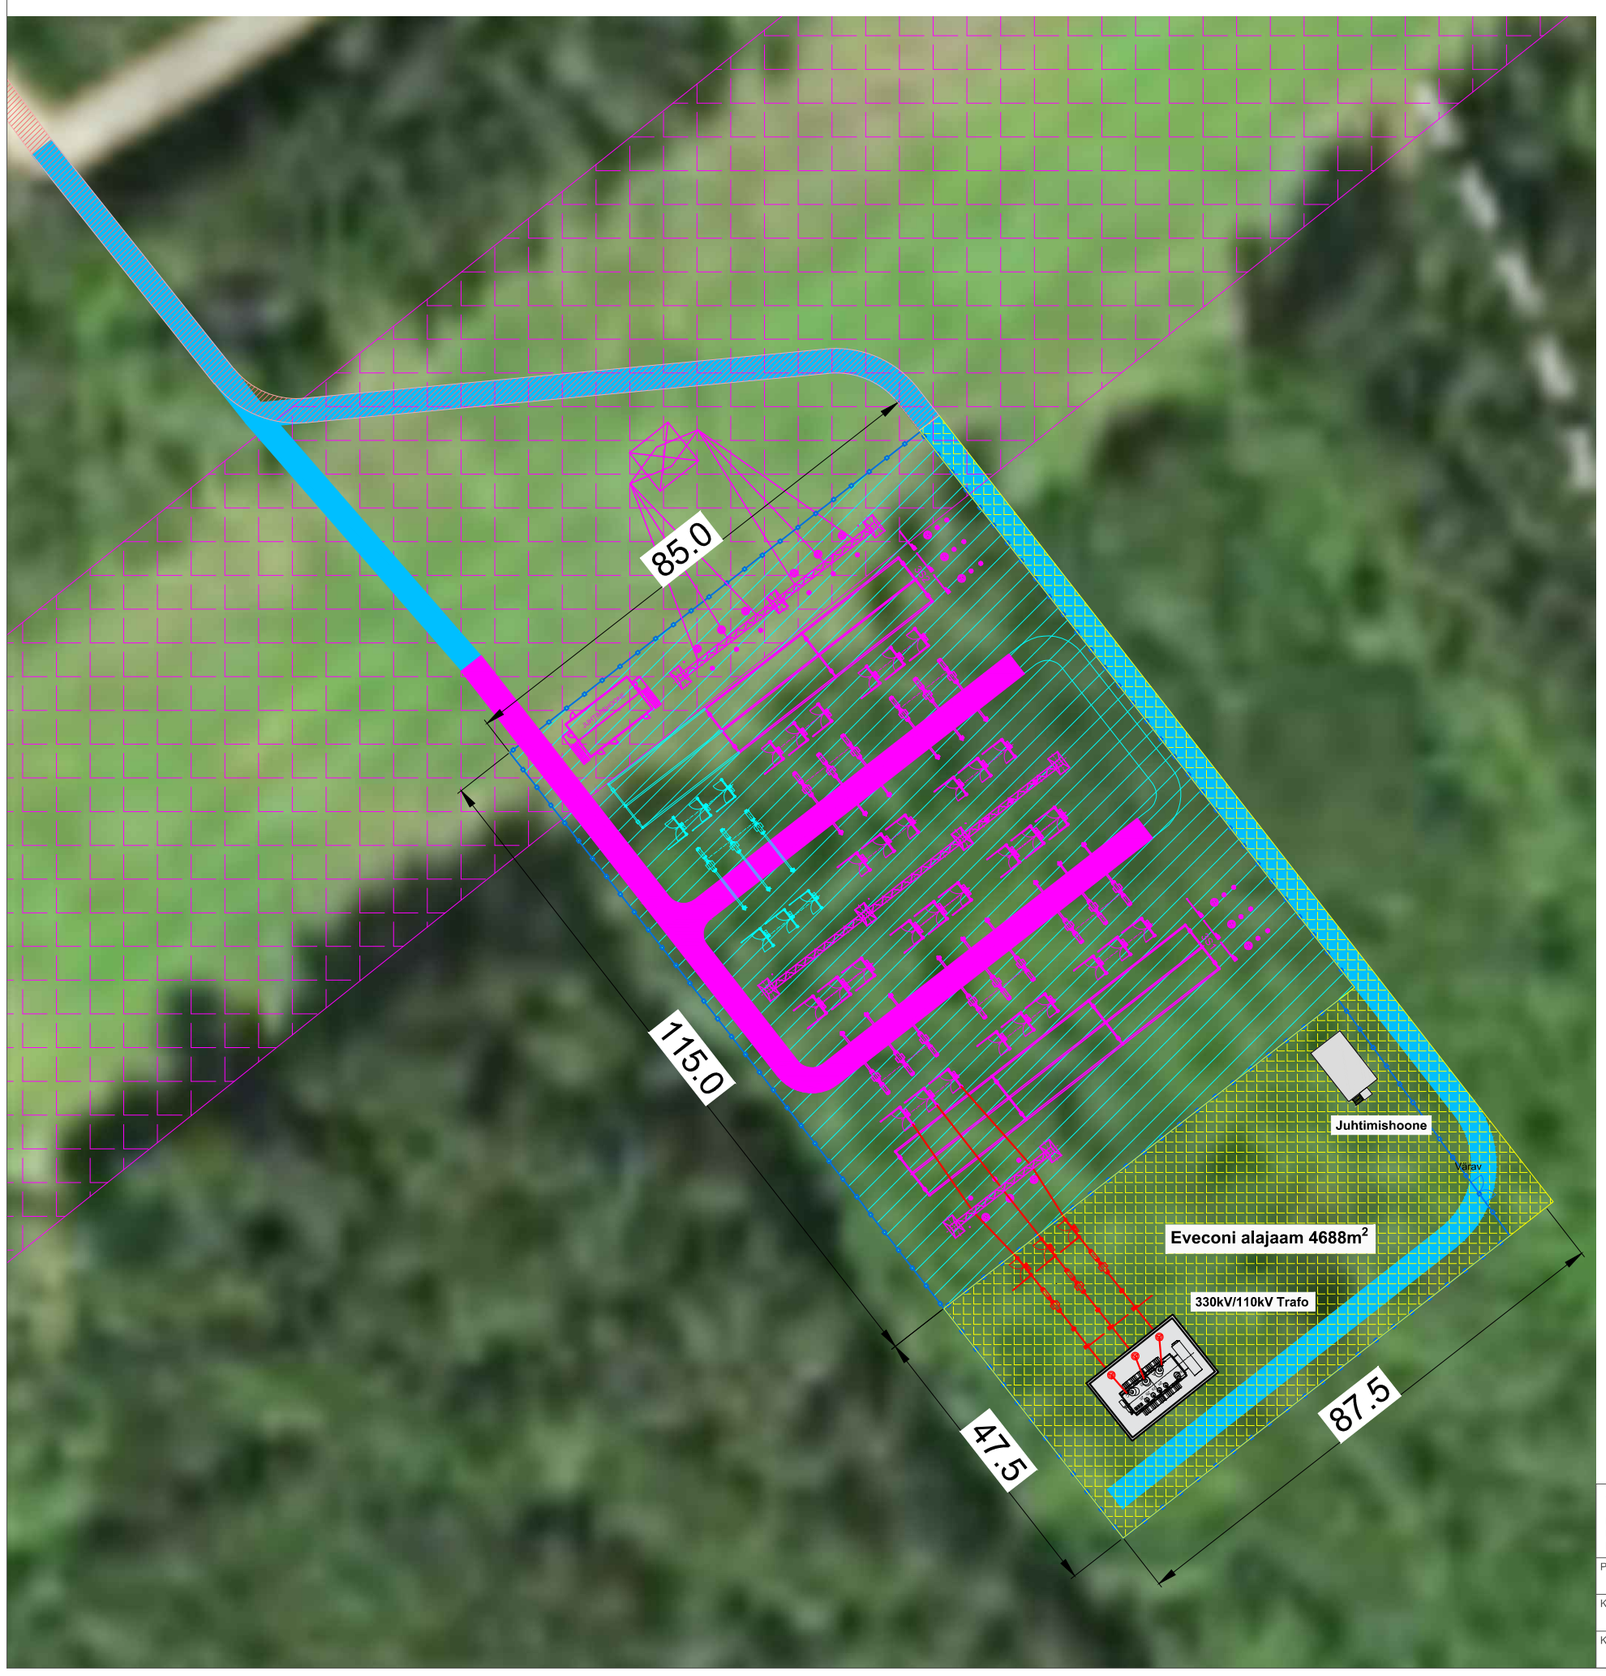

Tingmärgid

- 330kV Elektriõhuliinide kaitsevöönd 40m õhuliini teljest
- Rajatav juurdepääsutee
- Eleringi alajaamale reserveeritud ala 9775m²
- Eveconi 330kV/110kV alajaama ala 4688m²
- Ehituskeeluvöönd 4m kinnistu piirist
- Kinnistu piir
- Aed
- Teeservituudi ala 5052m²

Joonise kasutamine Terranaut OÜ loata keelatud.

TERRANAUT OÜ Reg no. 12745490 Kadakpõõsa tee 4 / Vääna-Jõesuu Harku vald / Harjumaa / Estonia	Tellija: Evecon OÜ		Mõõt: M1/5000 M1/1000
	Objekt: Põlula alajaam (Põlula metskond 49 90002:001:1000) Kehala küla, Vinni vald, Lääne virumaa		
Projekteeris: V. Viiklepp +372 56 152 225	Joonise nimetus: Asendiplaan V5		
Kinnitas: V. Viiklepp			
Kuupäev: 23.01.23	Joonis nr: E119-001	Töö nr. E119	Eskiisprojekt	Leht: 1