


TUGIPLAAN

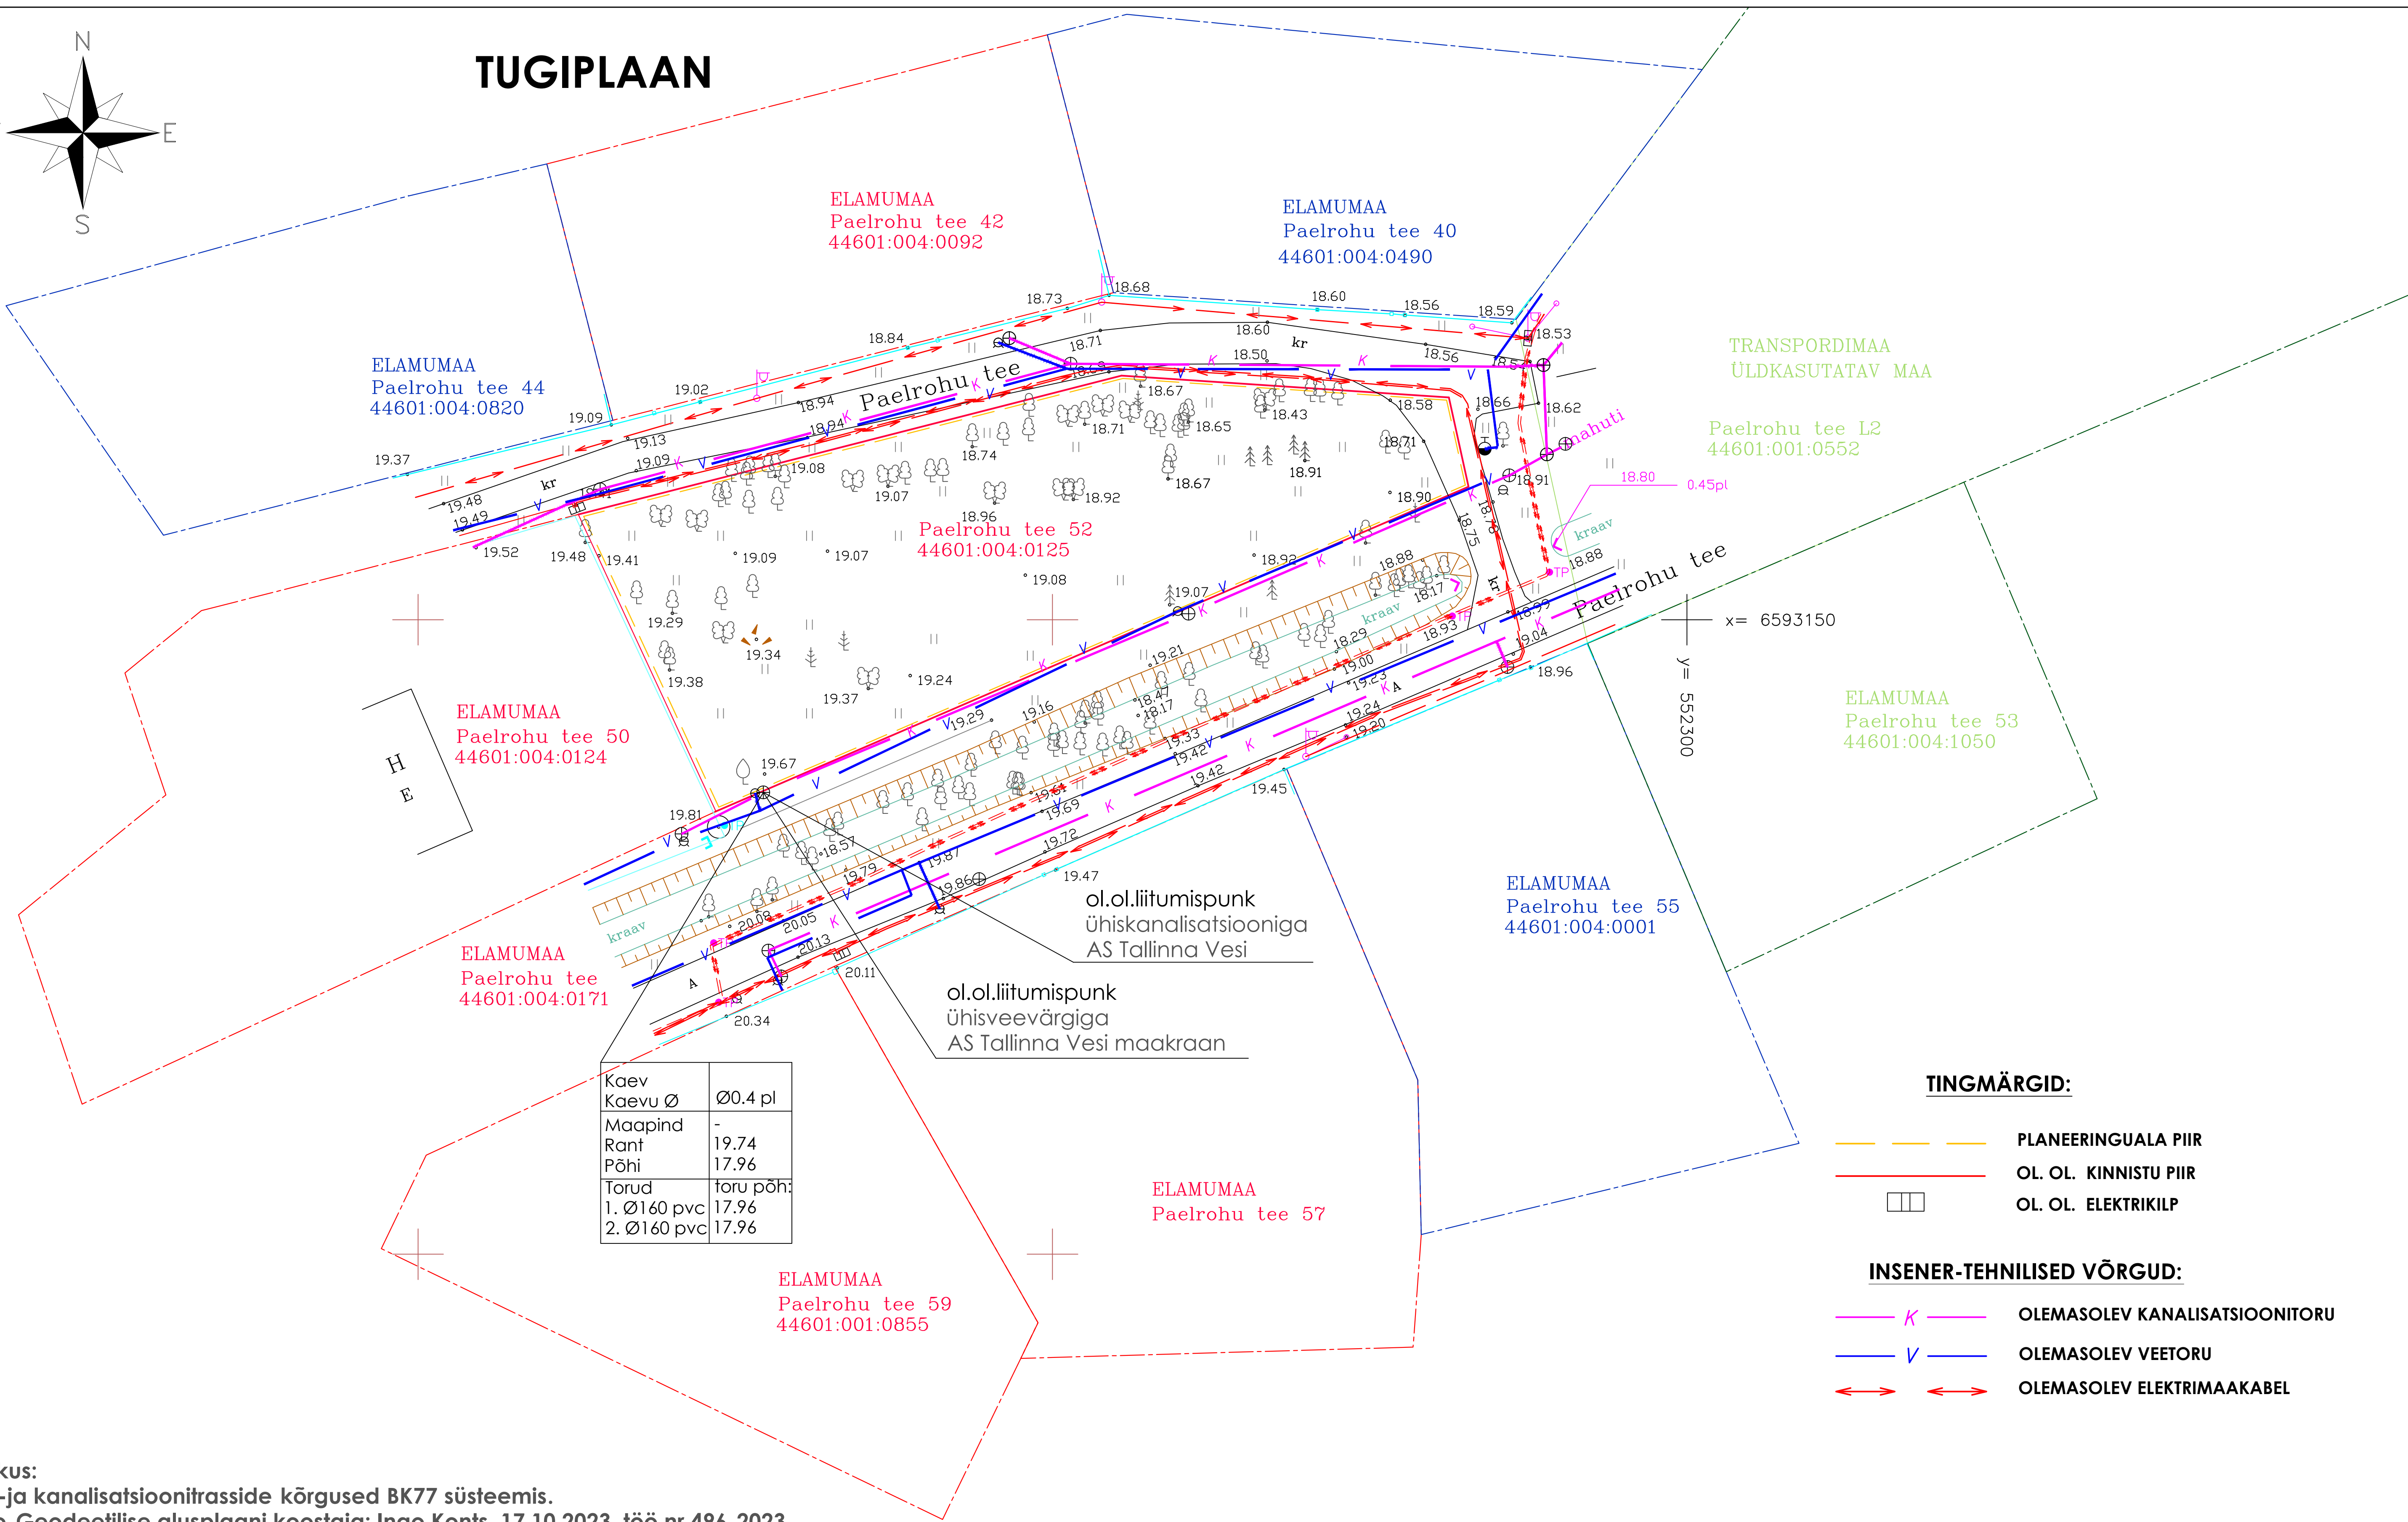

H
E

x= 6593150
y= 552300

Kaev	Kaevu Ø	Ø0.4 pl
Maapind	Rant	19.74
Põhi		17.96
Torud	toru põh:	
	1. Ø160 pvc	17.96
	2. Ø160 pvc	17.96

- TINGMÄRGID:**
- PLANEERINGUALA PIIR
 - OL. OL. KINNISTU PIIR
 - OL. OL. ELEKTRIKILP
- INSENER-TEHNILISED VÕRGUD:**
- K — OLEMASOLEV KANALISATSIOONITORU
 - V — OLEMASOLEV VEETORU
 - ↔ — OLEMASOLEV ELEKTRIMAAKABEL

Märkus:
Vee- ja kanalisatsioonitrasside kõrgused BK77 süsteemis.
Topo-Geodeetilise alusplaani koostaja: Ingo Konts, 17.10.2023, töö nr 496-2023, koordinaadid L-EST97 süsteemis, kõrgused EH2000 süsteemis

ADDRESS: Võru, Olevi tn 23-39
MTR: EEG000464, reg. kood: 10421381
TEL.: 53427281 MAIL: ingokonts@gmail.com

AMET	NIMI	ALLKIRI
KOOSTAS	I.Konts	DIGIALLKIRI

TÖÖ NR.	496-2023	04.10.2023	LEHT	1	LEHTI	1	MÕÖT	1:500
ADDRESS:	Harju maakond, Maardu linn Paelrohu tee 52 Katastriüksuse tunnus: 44601:004:0125							
JOONIS:	Topo-geodeetiline uuring							

Ribbon Consult OÜ
Reg. nr: 14355215
Tornimäe 7-129, Tallinn
e-mail: evgeny@ribbon.ee
tel: +372 5696 6352
www.ribbon.ee
Projekteerimine: EEP003967

OBJEKTI NIMETUS	PAELROHU TEE 52 ja lähiala detailplaneering								
TELLUJA	OÜ LUXINTALL								
OBJEKTI ADDRESS	PAELROHU TEE 52, MAARDU LINN, HARJUMAA								
Projektijuht	Evgeny Maksimov								
Vast.spets.	Kristina Sepp								
Huvitatud isik	OÜ Luxintall								
TÖÖ NR.	DP-9-23	STAADIUM	DP	KUUPÄEV	07.09.2023	MÕÖTKAVA	1:500	LEHT	3/4