


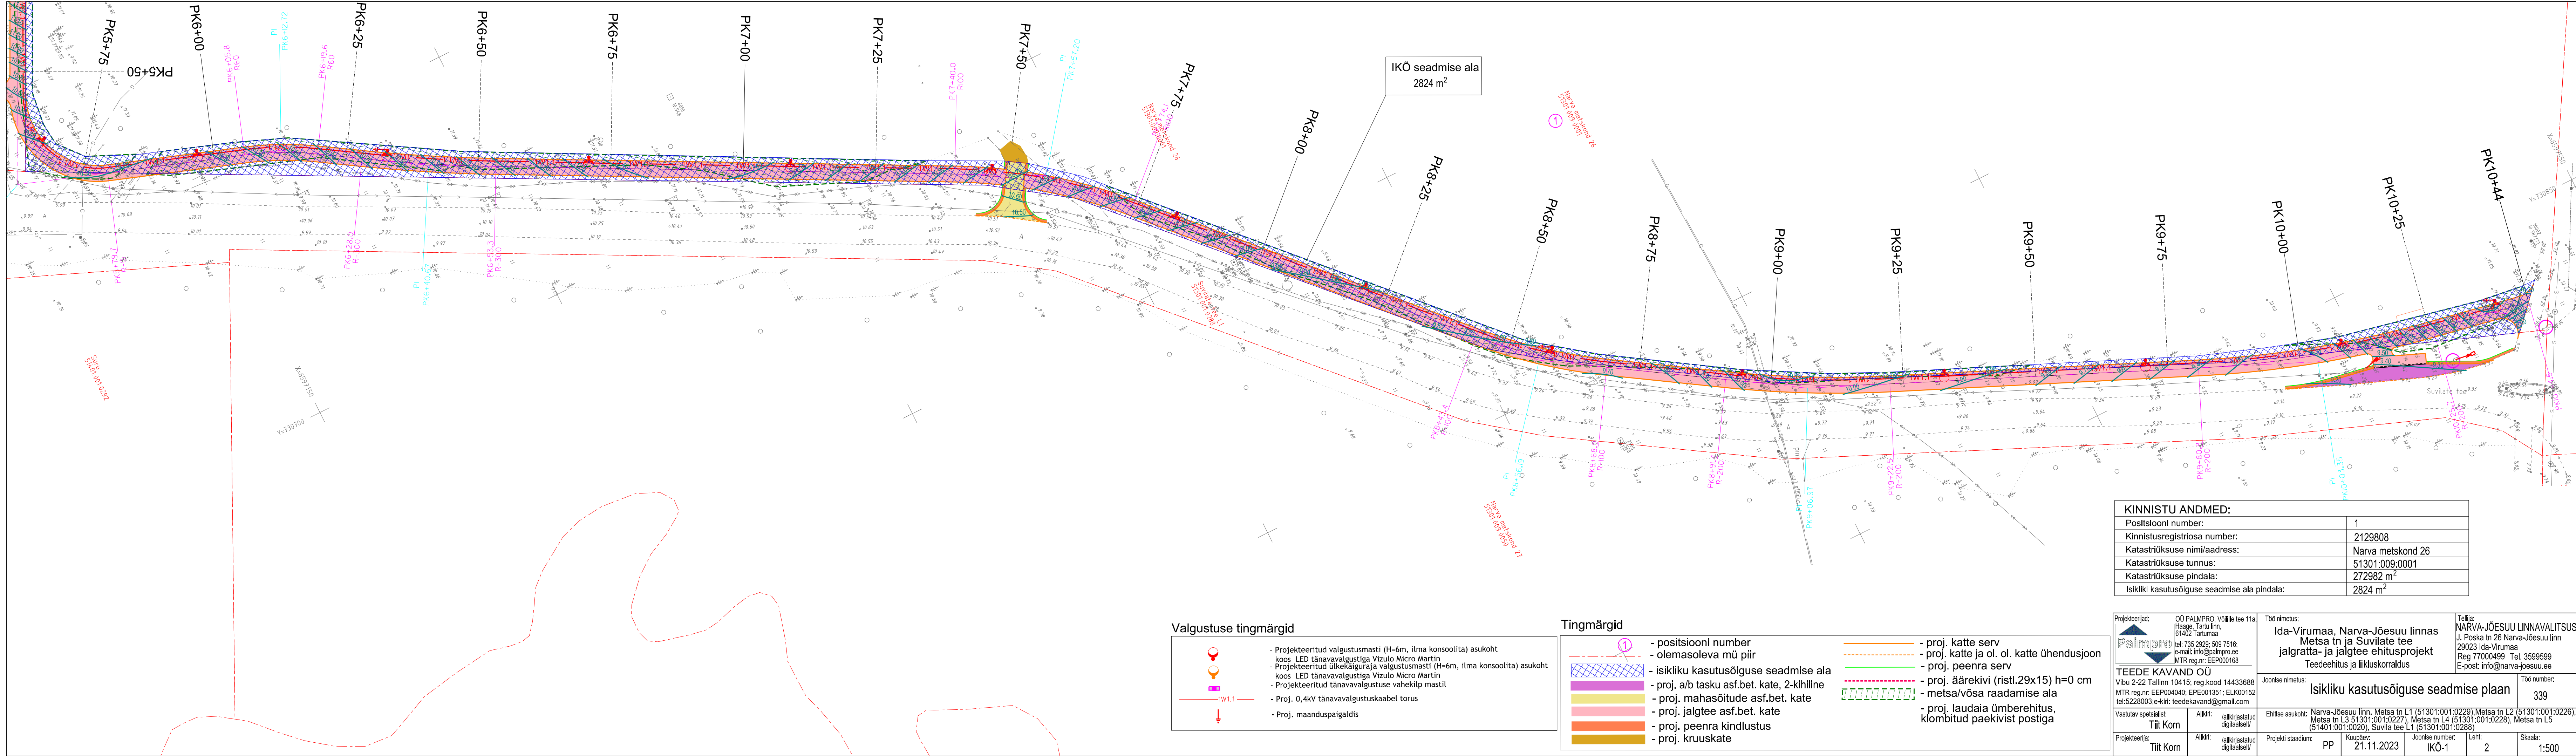

Valgustuse tingmärgid

- Projekteeritud valgustusmasti (H=6m, ilma konsoolita) asukoht koos LED tänavavalgustiga Vizulo Micro Martin
- Projekteeritud ülekäiguraja valgustusmasti (H=6m, ilma konsoolita) asukoht koos LED tänavavalgustiga Vizulo Micro Martin
- Projekteeritud tänavavalgustuse vahekiip mastil
- Proj. 0,4kV tänavavalgustuskaabel torus
- Proj. maanduspaigaldis

Tingmärgid

- 1 - positsiooni number
- olemasoleva mü piir
- isikliku kasutusõiguse seadmise ala
- proj. a/b tasku asf.bet. kate, 2-kihiline
- proj. mahasõitude asf.bet. kate
- proj. jalgtee asf.bet. kate
- proj. peenra kindlustus
- proj. kruuskate
- proj. katte serv
- proj. katte ja ol. ol. katte ühendusjoon
- proj. peenra serv
- proj. äärekivi (ristl.29x15) h=0 cm
- metsa/võsa raadamise ala
- proj. laudaia ümberehitus, klombitud paekivist postiga

KINNISTU ANDMED:	
Positsiooni number:	1
Kinnistusregistriosa number:	2129808
Katastriüksuse nimi/aadress:	Narva metskond 26
Katastriüksuse tunnus:	51301:009:0001
Katastriüksuse pindala:	272982 m ²
Isikliku kasutusõiguse seadmise ala pindala:	2824 m ²

Projekteerijad: OÜ PALMPRO, Võõlle tee 11a, 61402 Tartumaa Häage, Tartu linn, tel: 735 2929; 509 7516; e-mail: info@palmpro.ee MTR reg.nr: EEP00168	Töö nimetus: Ida-Virumaa, Narva-Jõesuu linnas Metsa tn ja Suvilate tee jalgratta- ja jalgtee ehitusprojekt Teedeehitus ja liikluskorraldus	Tellijad: NARVA-JÕESUU LINNAVALITSUS J. Poska tn 26 Narva-Jõesuu linn 29023 Ida-Virumaa Reg 77000499 Tel. 3599599 E-post: info@narva-joesuu.ee
TEEDE KAVAND OÜ Vibu 2-22 Tallinn 10415; reg.kood 14433688 MTR reg.nr: EEP004040; EPE001351; ELK00152 tel:5228003;e-kiri: teedekavand@gmail.com	Joonise nimetus: Isikliku kasutusõiguse seadmise plaan	Töö number: 339
Vastutav spetsialist: Tiit Korn	Alkiri: /alkirjastatud digitaalselt/	Ehitise asukoht: Narva-Jõesuu linn, Metsa tn L1 (51301:001:0229), Metsa tn L2 (51301:001:0226), Metsa tn L3 51301:001:0227, Metsa tn L4 (51301:001:0228), Metsa tn L5 (51401:001:0020), Suvilate tee L1 (51301:001:0288)
Projekteerija: Tiit Korn	Alkiri: /alkirjastatud digitaalselt/	Projekti staadium: PP
	Kuupäev: 21.11.2023	Joonise number: IKO-1
		Leht: 2
		Skaala: 1:500