


Ehitustööde ajal maanteel
parkimine keelatud

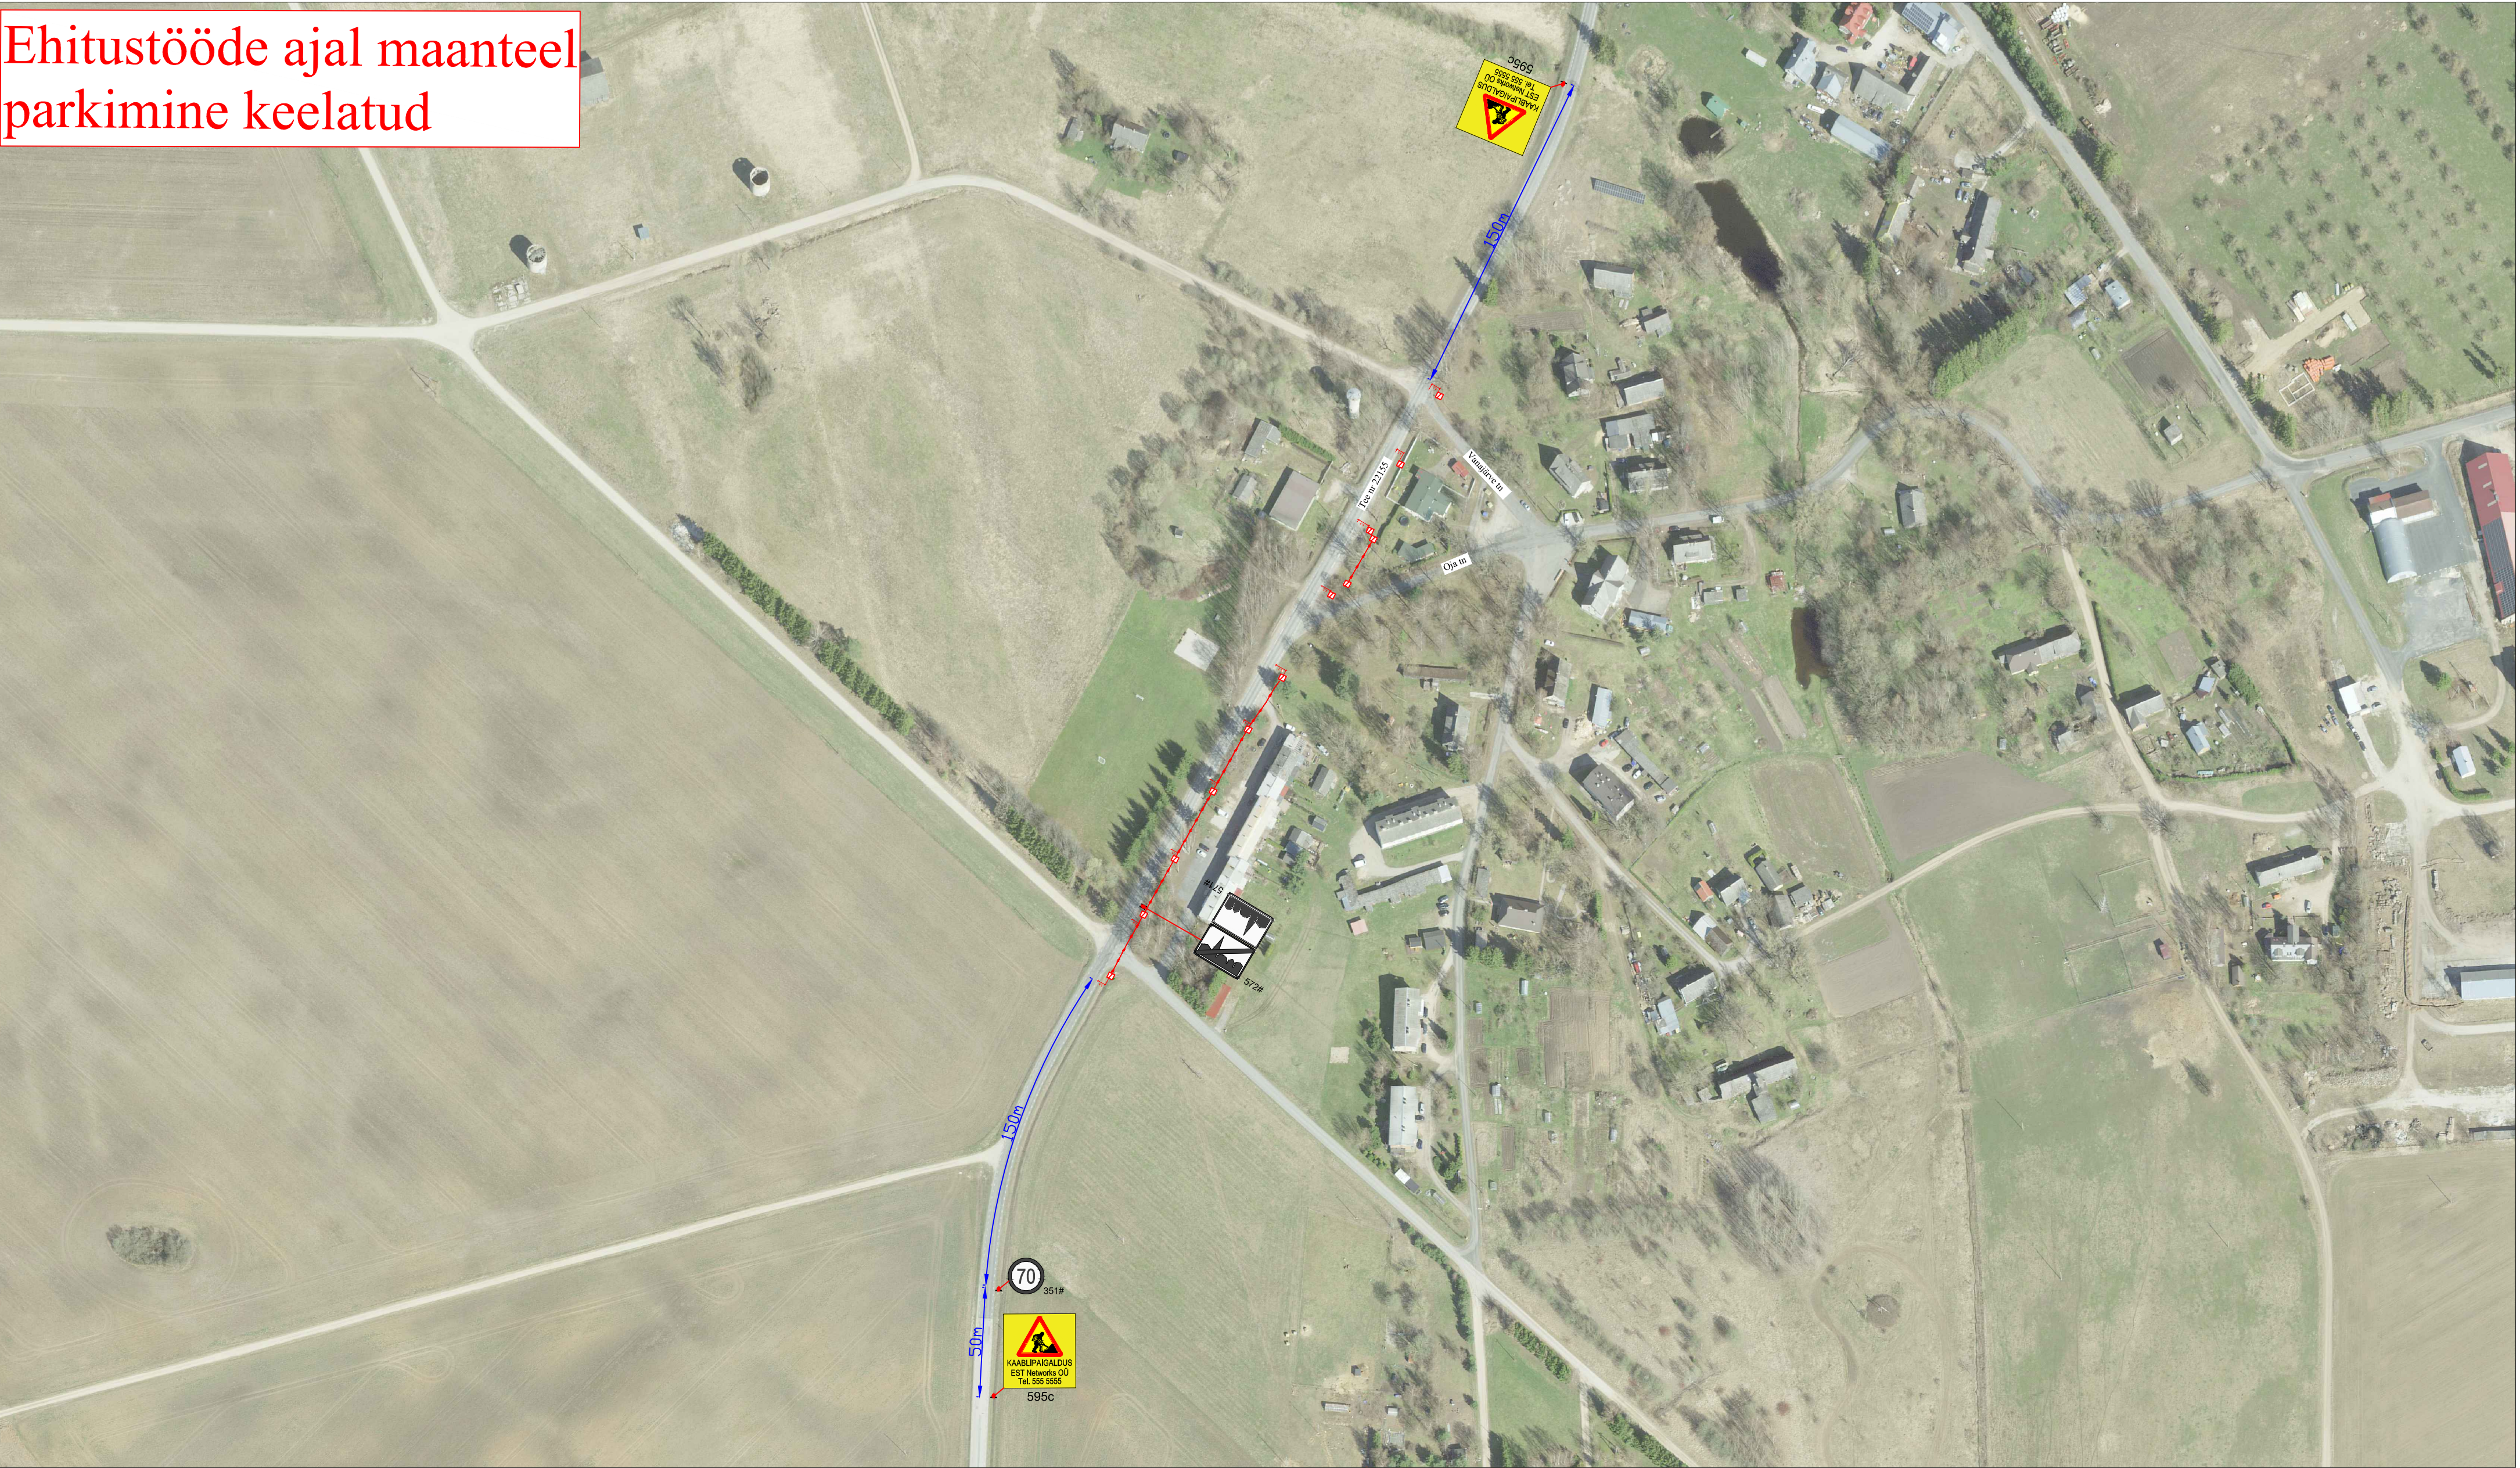

Märkused:

- Muud olemasolevad liiklusemärgid, mis lähevad vastuollu antud ajutise ehitusaegse liiklusskeemiga, tuleb kinni katta.
- Vajadusel korrigeerida liiklusskeem tööetapil olukorra kohaseks.
- Vajadusel lisada objektile täiendavaid liiklusemärgid.
- Ajutised ehitusaegsed liiklusemärgid tuleb paigaldada nii, et nad on liiklejale üheselt mõistetavad ja arusaadavad.
- Tagada kogu ehitustööde vältel ajutiste liiklusemärkide püstiolek ja loetavus.
- Joonist lugeda märgitud numbrite järgi.

Lisa märkused:

- | | | |
|----|----------------------------------|-----|
| 1. | Aasta keskmine ööpäevane liiklus | 576 |
| | Sõiduaudod ja pakiaudod (%) | 93 |
| | Veoaudod ja autobussid (%) | 5 |
| | Autorongid (%) | 2 |

LEPPEMÄRGID			 Tähe põik 8, Kambja vald, Tartu maakond Telefon: +372 5248 400 E-post: info@lounaliiklus.ee	Projekti nimetus: Kaablipaigaldus	Kuupäev 20.02.2026
	Töötsoon		Paigaldatav ajutine liiklusmärk	Objekti asukoht: Tee nr 22155 Nõo-Tamsa km 4,9-5,2	Töö nr: 024/26
	Kinnisel meetodil		Olemasolev liiklusmärk	Joonis nr : 1 - (1)	Joonis: Ajutine liikluskorraldusskeem
			Tellija: Est Networks OÜ		