
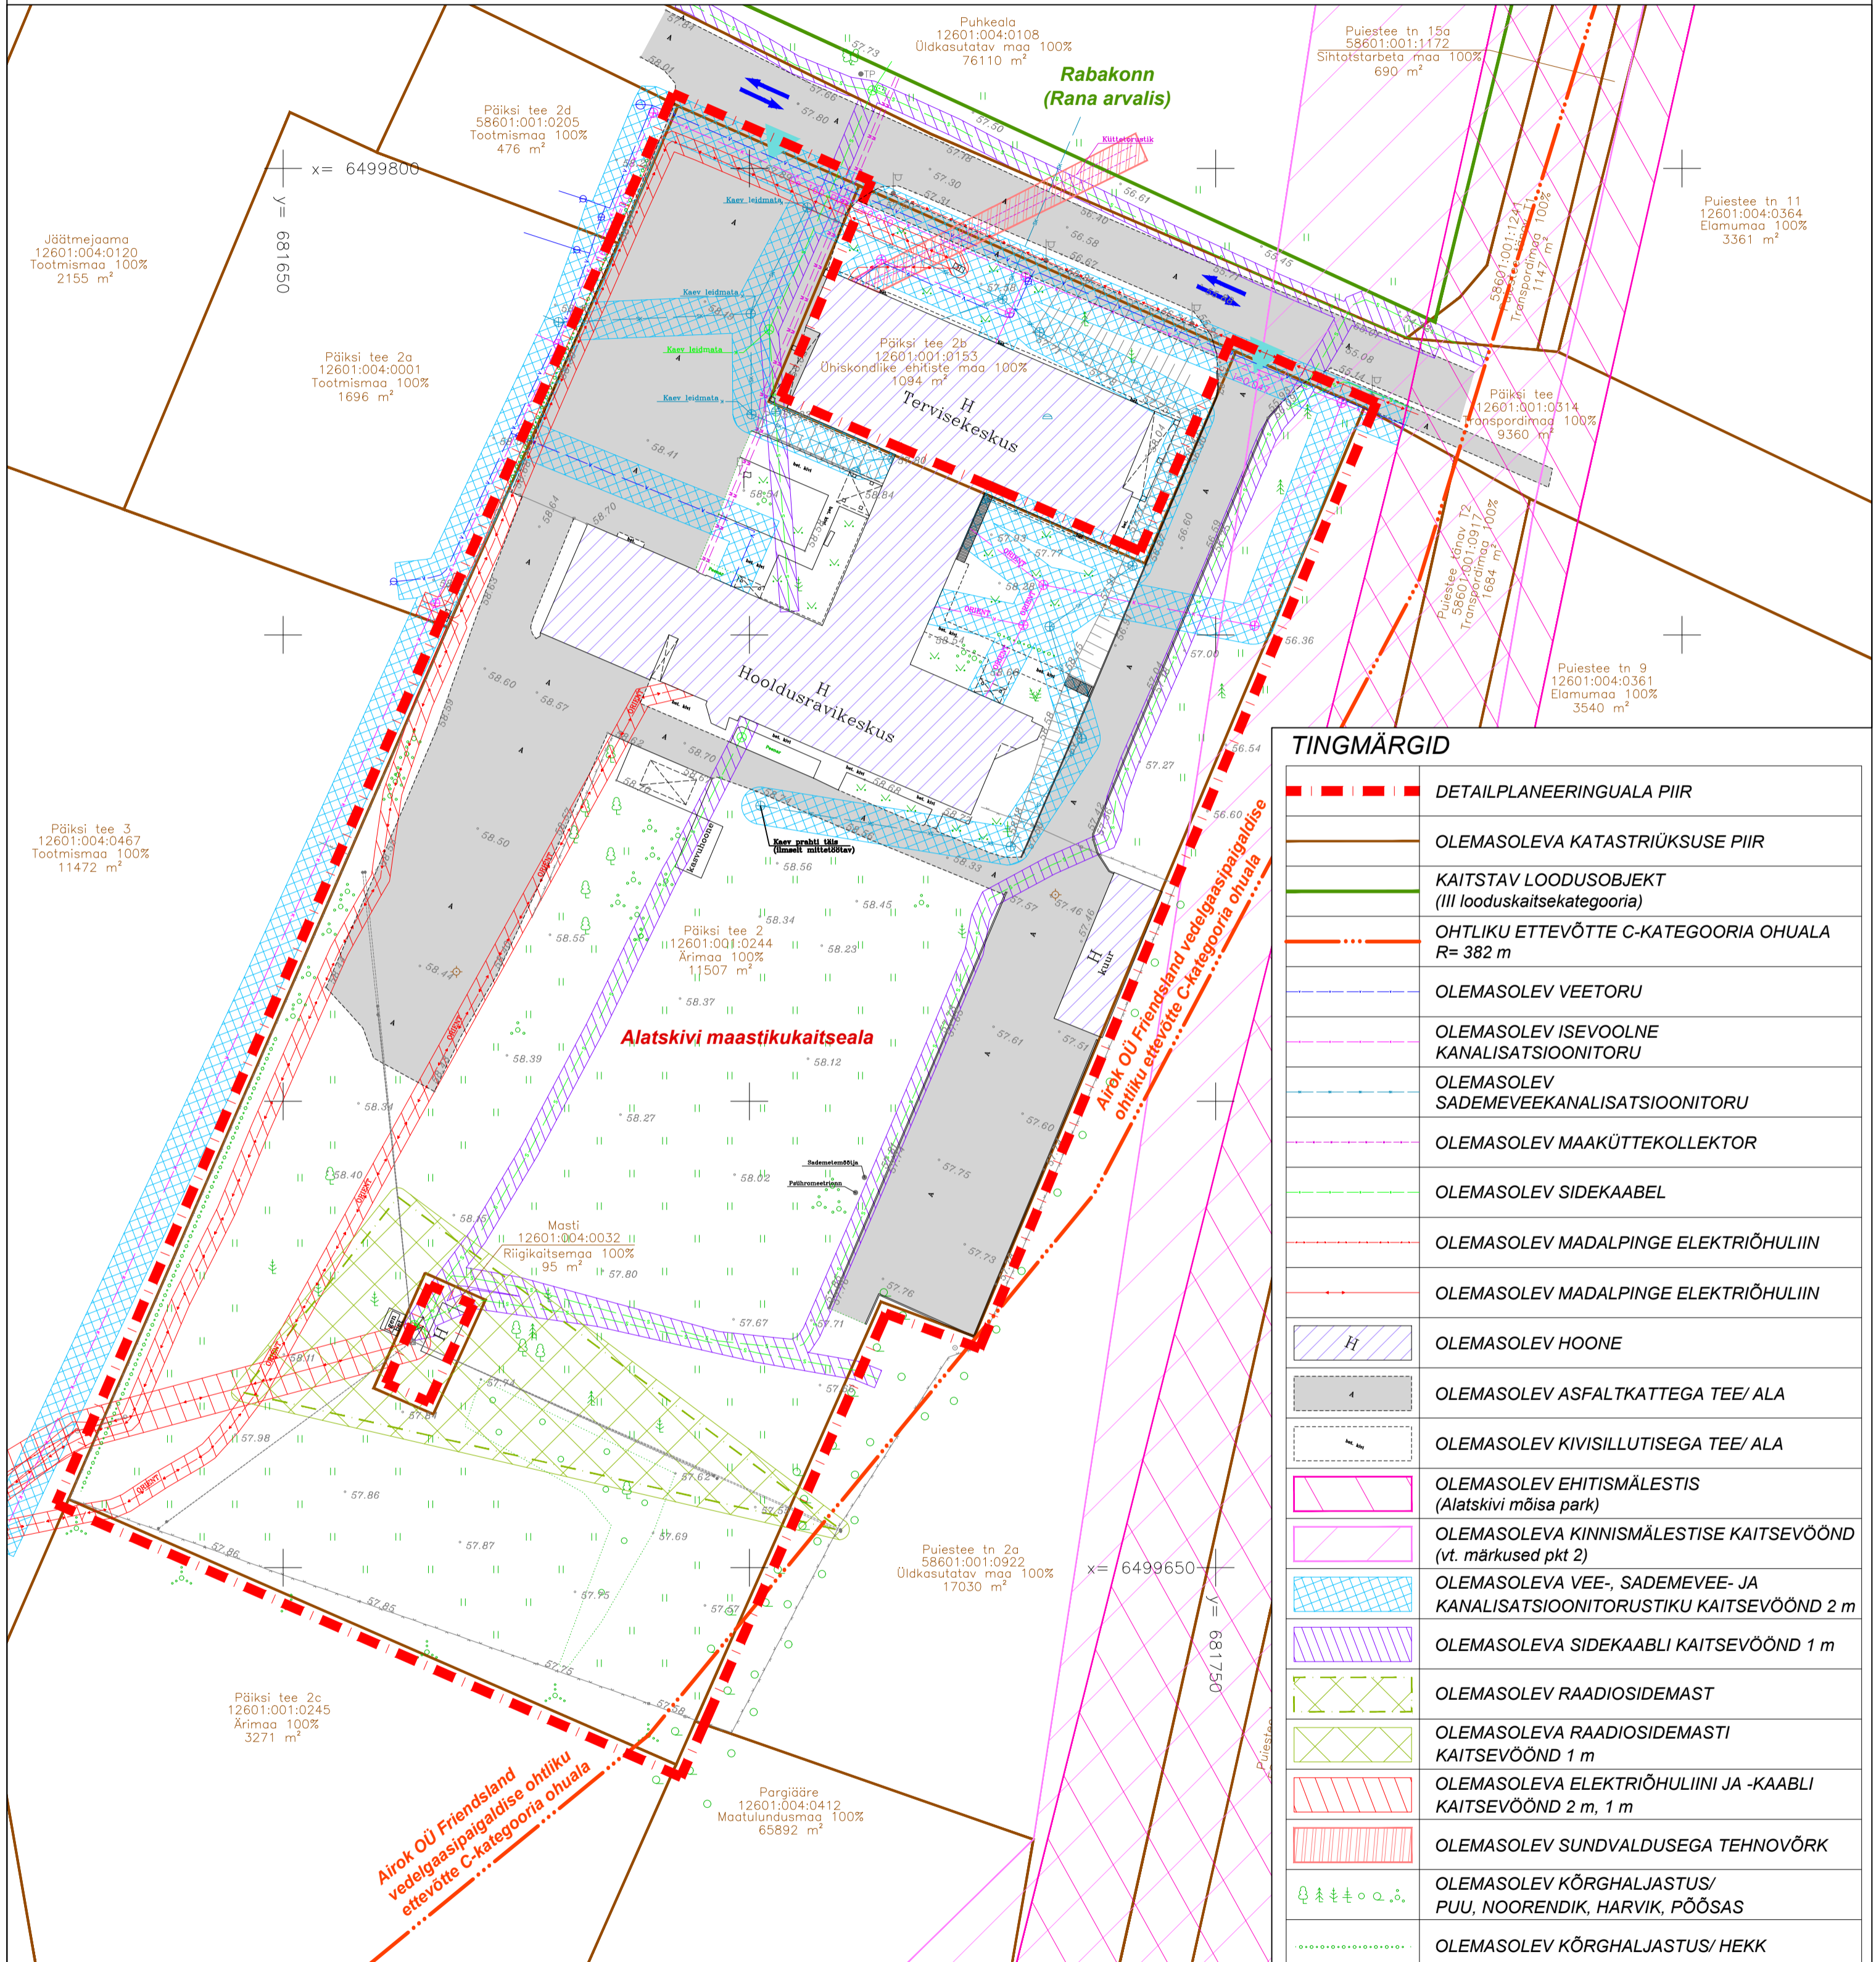


Alatskivi alevikus

Päiksi tee 2 kinnistu detailplaneering

OLEMASOLEV OLUKORD

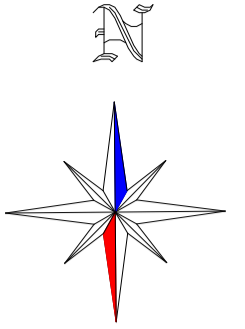

MÄRKUSED:

- Geodeetiline alusplaan mõõtkavas 1:500 on koostatud Inseneribüroo Reib OÜ (EG10434933-0001) poolt, 03.01.2024.a, töö nr TT-6788T. Koordinaadid L-EST 97.a. süsteemis, kõrgused EH2000 süsteemis. Kinnistute informatiivsed piirid hangitud Maa-ametist 16.01.2024.a. Välitööd teostatud detsembris 2023.a.
- Planeeringualale ulatuvad järgnevate kinnismälestiste kaitsevõõndid - Alatskivi mõisa peahoone, Alatskivi mõisa kõrvalhooned, Alatskivi mõisa valitsejamaja, Alatskivi mõisa karjakastell, Alatskivi mõisa moonamaja 1, 2 ja 3., Alatskivi mõisa moonamajade abihoone, Alatskivi mõisa tallid, Alatskivi mõisa teenijatemaja, Alatskivi mõisa pesuköök, Alatskivi mõisa sepikoda, Alatskivi kirik, Alatskivi kirikuaed, Alatskivi kalmistu, Alatskivi mõisa juustukelder, Alatskivi mõisa ait-kuivati, Alatskivi mõisa piirdeaed väravaehitisega, Alatskivi mõisa park, Vabadussõja mälestussammas, Juhan Liivi (1864-1913) haud, Laksi Tõnise (1808-1861) haud, Ohvriallikas.
- Planeeringuala jääb Alatskivi maastikukaitsealale.
- Planeeringu jooniste juurde kuulub lahutamatu osana detailplaneeringu seletuskiri.



TERAV KERA OÜ
 Reg. nr. 11319822
 Sarapuu 2, 50705 Tartu
 e-post: teravkera@gmail.com
 www.teravkera.ee

Projekti juht, maastikuarhitekt

Jane Asper

Maastikuarhitekt-planeeriija

Merit Naruskberg

Planeeringu koostamisest huvitatud isik

SA Peipsiveere Hooldusravikeskus

Töö nimetus

Alatskivi alevikus
 Päiksi tee 2 kinnistu detailplaneering

Joonise nimetus

OLEMASOLEV OLUKORD

Kuupäev

aug. 2024

Joonis

3

Jooniseid

5

Mõõt

1:500

Töö nr

DP-05-24