


LEPPEMÄRGID

- Mäeeraldise piir
- Mäeeraldise teenindusmaa piir
- Salimäe 90002:004:1580 Katastriüksuse piir, nimetus ja tunnus
- 5 Plokk aT** Maavaravaru plokki kontuur, plokki number ja kategooria (Ta - aktiivne tarbevaru)
- Kattepinnas
- Kruus
- Jämedateraline liiv
- Keskmiseteraline liiv
- Lubjakivi lahmakad
- Saviliivmoreen
- Ladu / puistang
- Kaitsmata põhjaveega ala
- 1:1.4 Kaevandamise nõlva kontuur ja kalle
- Uuringuaegne maapind
- Uuringupunkt
- Uuringupunkti (PA-puurauk; SP-seinapuhastus; Š-šurf) nr
- Kattekihi paksus, m
- Uuringupunkti suudme abs. kõrgus, m
- Kasuliku kihi paksus, m
- Kasuliku kihi lamami abs. kõrgus, m
- Uuringupunkti sügavus

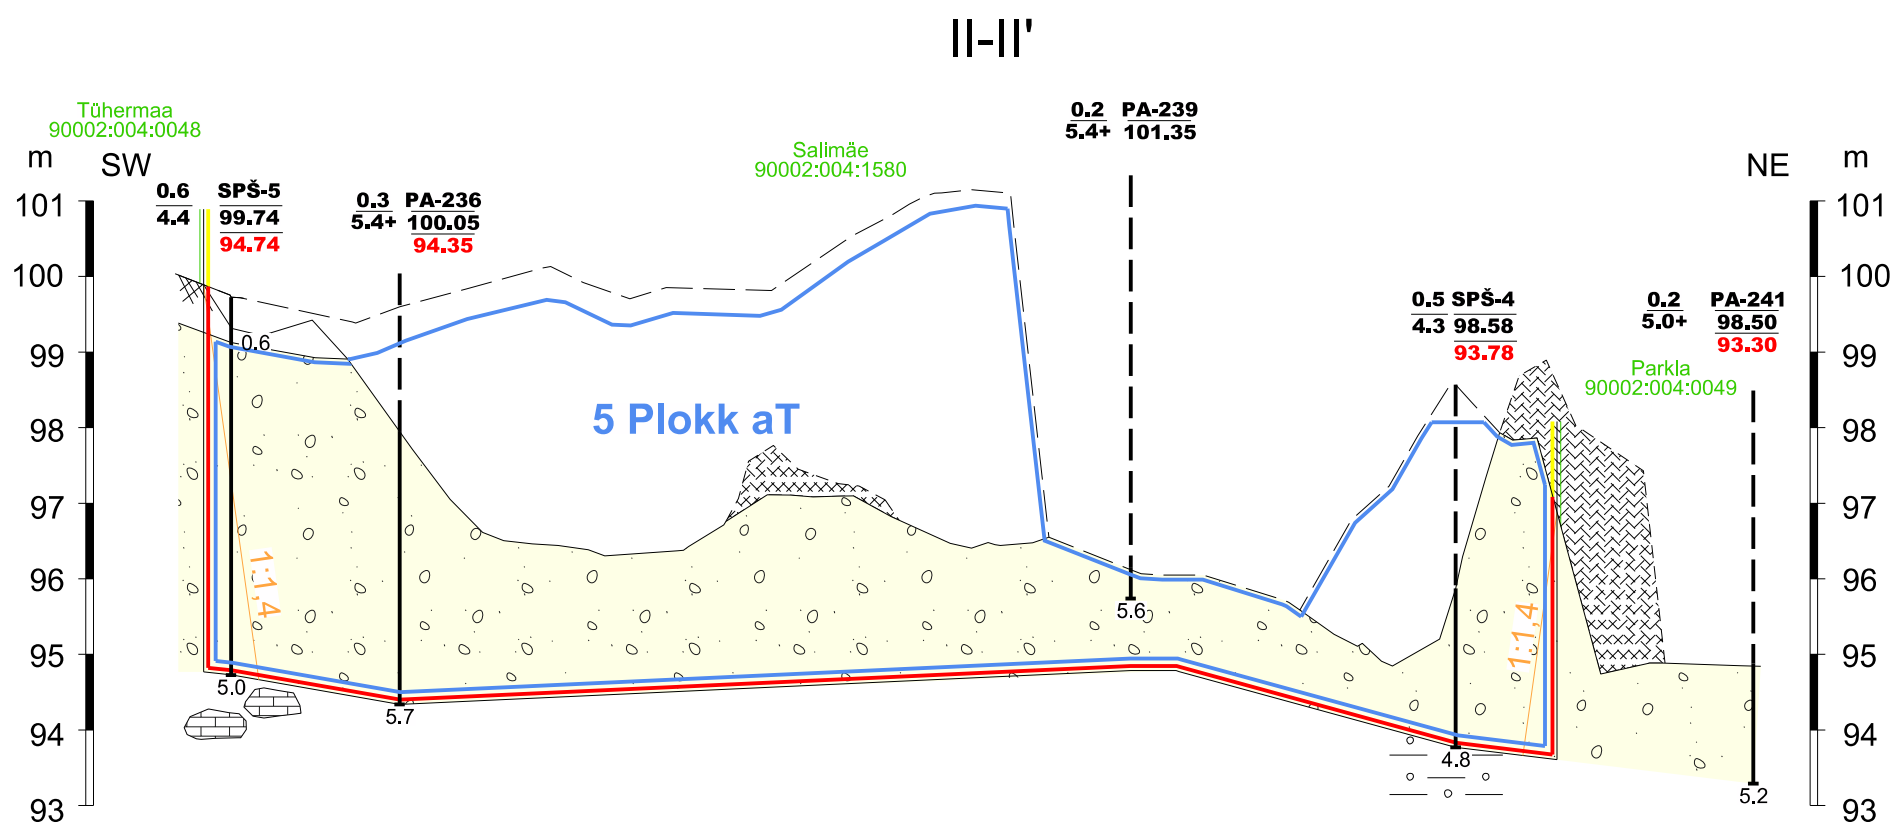

- MÄRKUSED:
- Kõrgused EH2000 süsteemis.
 - Kasutatud materjalid:
 - Aruanne Salimäe maa-ainese karjääris tehtud geoloogiliste tööde kohta, M.Kukk 2012 (EGF: 8468);
 - Keskkonnaluba L.MK/323669.
 - Maardla varuplokkide, kitsenduste ja katastriüksuste andmed: Maa-amet 13.05.2022.
 - Kogu ala kattub Pandivere ja Adavere-Põltsamaa nitraaditundliku alaga.

| | | | | |
|--|-------------------------------|----------------------|--|--|
| MÄEBÜROO NORD | | | OBJEKTI ASUKOHT Lääne-Viru maakond, Vinni vald | |
| Mäebüroo Nord OÜ Pärnu mnt 232/4 11314 Tallinn | | | OBJEKT, JOONISE NIMETUS SALIMÄE KRUUSAKARJÄÄR GEOLOOGILISED LÄBILÕIKED I-I'; II-II' | |
| TOO NUMBER 21PR-439 | KUUPÄEV 24.08.2022 | GRAAFILINE LISA 2 | TELLIJAL Aktiiselt OG ELEKTRA Lääne-Viru maakond, Rakvere vald, Tobla küla, Keskuse, 44416 | |
| KOOSTAS Margus Kukk | (allkirjastatud digitaalselt) | | MOOTKAVA hor 1:1000 vert 1:100 | |
| VORMISTAS Laur Kõiv | (allkirjastatud digitaalselt) | | 0 5 10 20m | |