


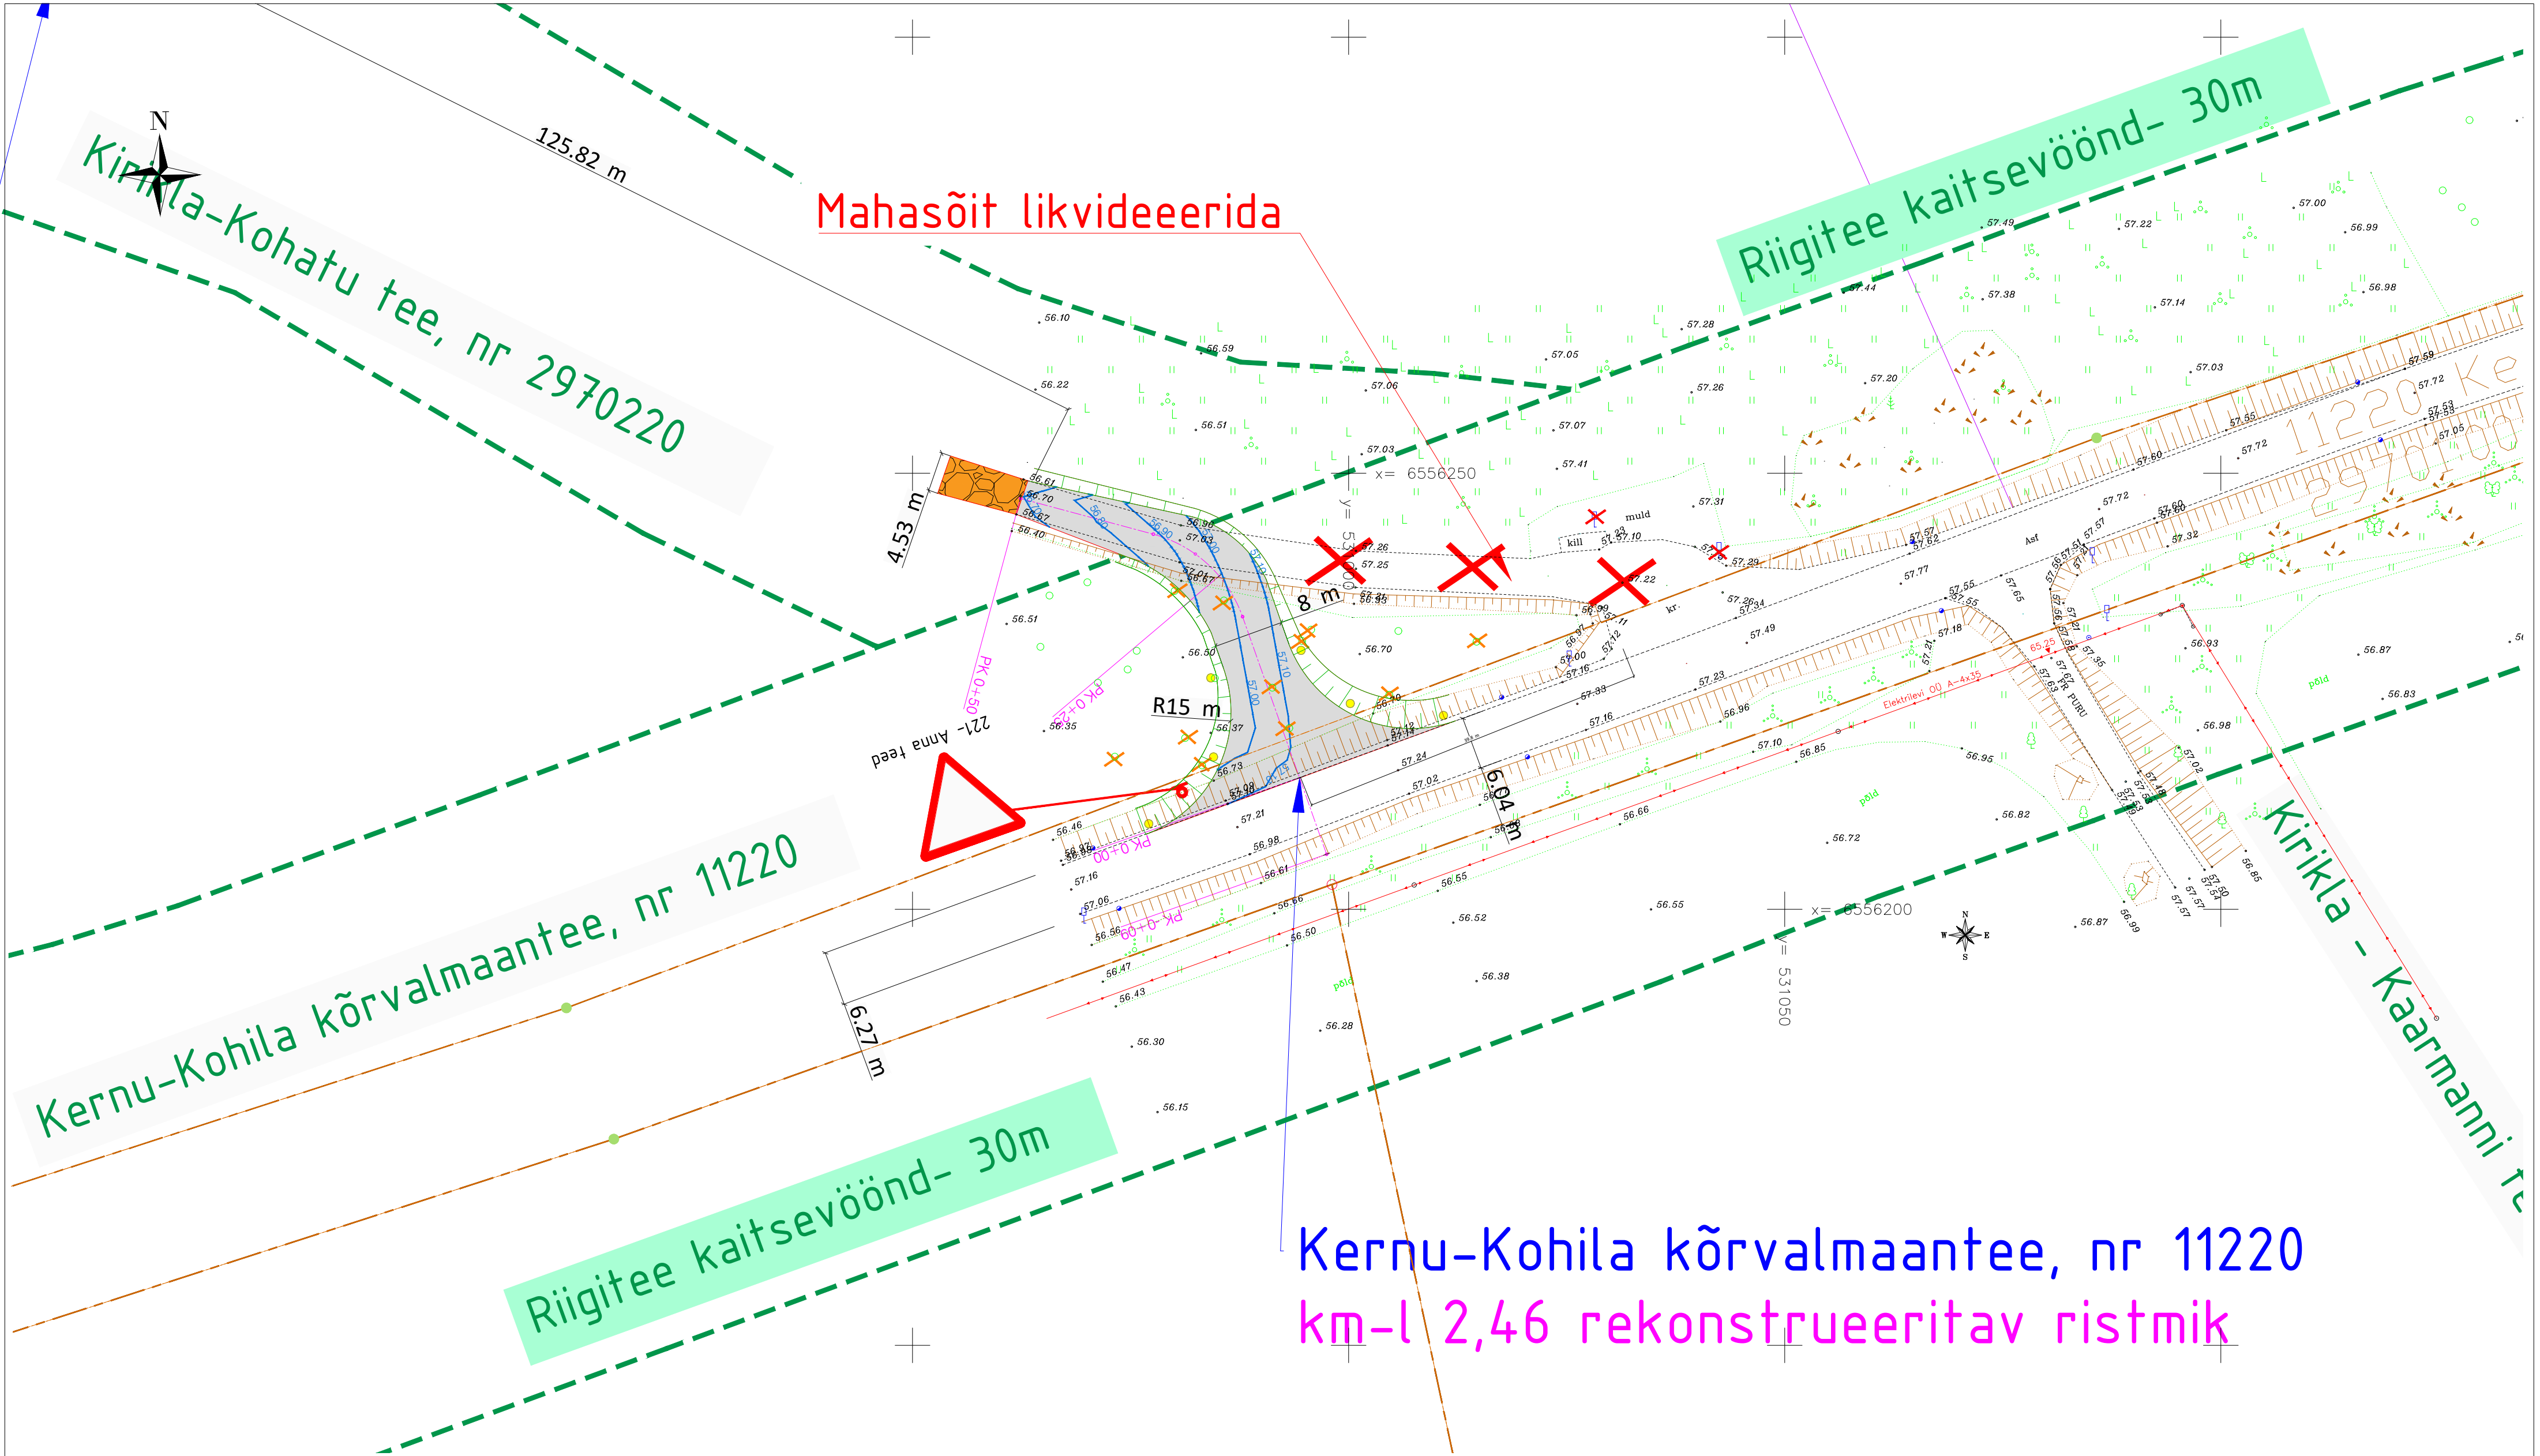

TINGMÄRGID

- PROJEKTEERITUD TOLMUVABA KATEND, LAIUS 8m (FREESIPURU, PINDAMINE).
- PROJEKTEERITUD KOKKUVIMINE OLEMASOLEVA PINNASTEEGA- PURUSTATUD KRUUS
- PROJEKTEERITUD NÕLV
- PROJEKTEERITUD TEE TELG
- KINNISTUPIIR
- LIKVIDEERITAV HALJASTUS
- PROJEKTEERITUD HORISONTAAL KÕRGUSARVUGA

SADULRONGAUTO ŠABLOON VASTAVALT STANDARDILE EVS, PIKKUS 16,5 M.

Kernu-Kohila kõrvalmaantee, nr 11220
km-l 2,46 rekonstrueeritav ristmik

MÄRKUSED:
Koordinaadid: L-EST '97 SÜSTEEMIS
Kõrgused: EH2000
Katastripiirid: Maa-amet 04.11.2025

Geolus	Autor: Rae Geodeesia OÜ	Töö number: G-25-17	Möödistatud: 04.11.2025
LEGIAN OÜ		Tellijä: Tariston AS	
Võistluse tn 8, 10132, Tallinn Tel: +372 5101 146 pikiv: projekt@legian.ee Registrikood: 14600726 / MTR-i reg nr EEP04524		Projekti nimetus: Kirikla kruusakarjääri juurdepääs	
		Objekti asukoht: Saue vald, Kirikla küla	
Projekteerija: P.Part		Joonise nimetus: Asendiplaan	
		Projekti number: L033EP	
		Eelprojekt	
		Joonise number: TL-4-01	
		Joonise mõõtkava: 1:500	
		Kuupäev: 16.11.2025	