


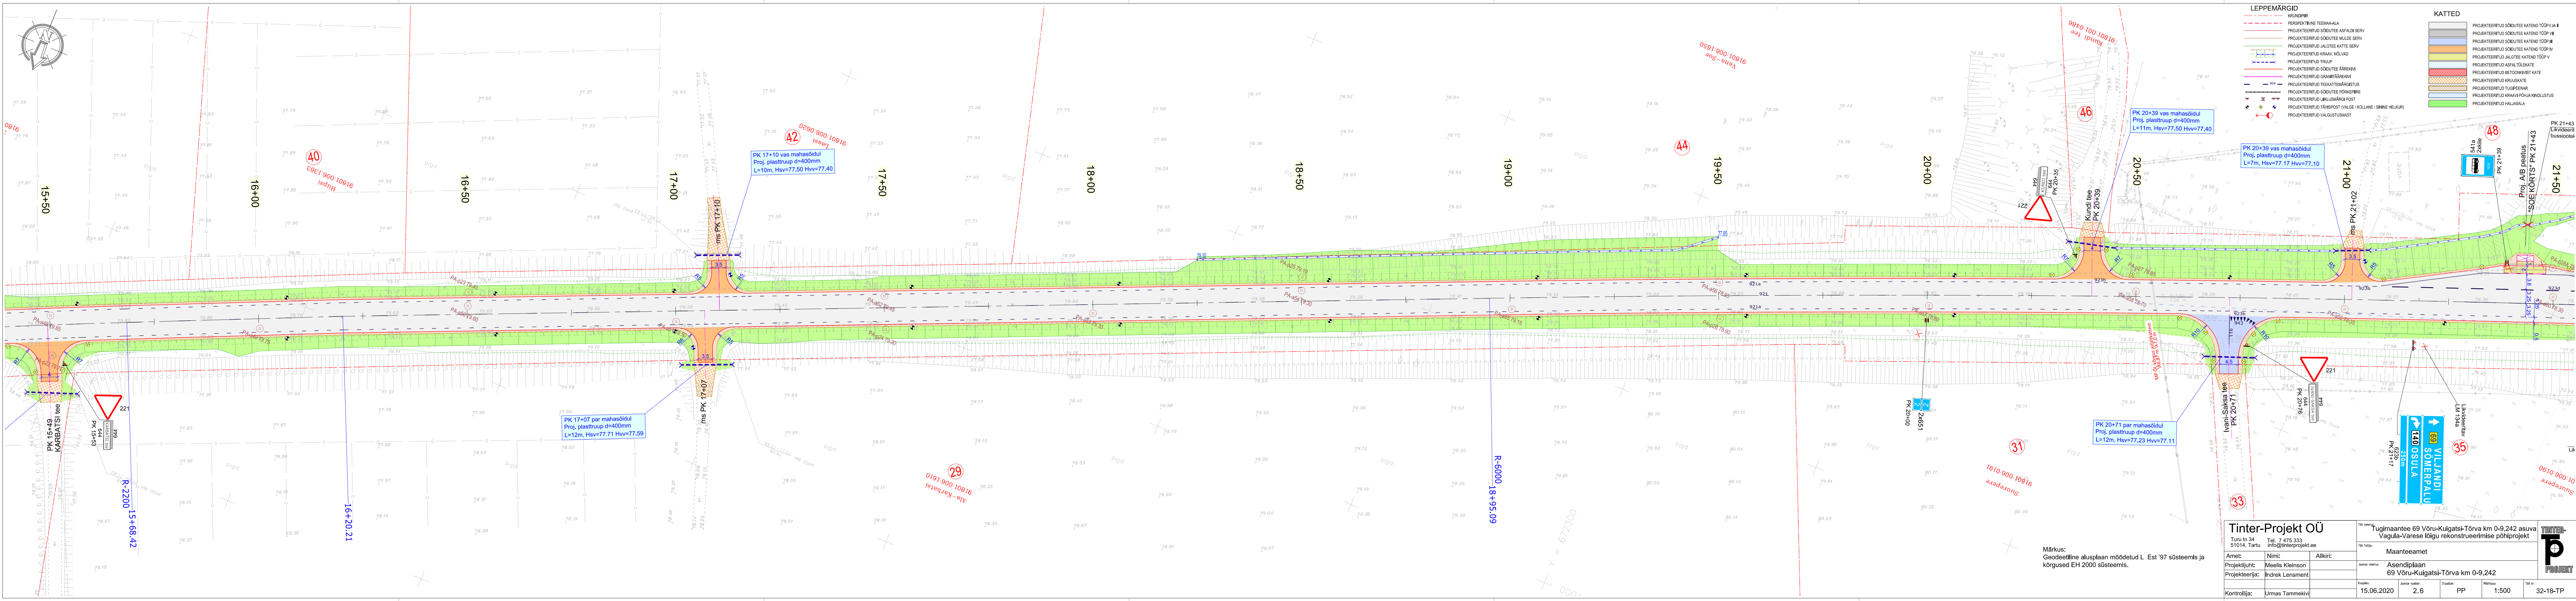

- LEPPEMÄRGID**

 - PERSPEKTIVNE TEEMAA-ALA
 - PROJEKTEERITUD SÕIDUTEE ASFALDI SERV
 - PROJEKTEERITUD SÕIDUTEE MULDSE SERV
 - PROJEKTEERITUD JALGTEE KATTE SERV
 - PROJEKTEERITUD KRAAV, KOLVAD
 - PROJEKTEERITUD TRUUP
 - PROJEKTEERITUD SÕIDUTEE ÄÄREKIVI
 - PROJEKTEERITUD GRANITÄÄREKIVI
 - PROJEKTEERITUD TEEKATTEMÄRGISTUS
 - PROJEKTEERITUD SÕIDUTEE PÕRKEPIIRE
 - PROJEKTEERITUD LÜKISMÄRGI POST
 - PROJEKTEERITUD TÄHISPOST (VALGE / KOLLANE / SININE HELKUR)
 - PROJEKTEERITUD VALGUSTUSMÄST
- KATTED**

 - PROJEKTEERITUD SÕIDUTEE KATEND TÕÖP I JA II
 - PROJEKTEERITUD SÕIDUTEE KATEND TÕÖP VII
 - PROJEKTEERITUD SÕIDUTEE KATEND TÕÖP III
 - PROJEKTEERITUD SÕIDUTEE KATEND TÕÖP IV
 - PROJEKTEERITUD SÕIDUTEE KATEND TÕÖP V
 - PROJEKTEERITUD JALGTEE KATEND TÕÖP V
 - PROJEKTEERITUD ASFALTILUKKATE
 - PROJEKTEERITUD BETONIKIVIST KATE
 - PROJEKTEERITUD KRUUSIKATE
 - PROJEKTEERITUD TUGIPEENAR
 - PROJEKTEERITUD KRAAVI PÕHJA KINDLUSTUS
 - PROJEKTEERITUD HALJASALA

Märkus:
Geodeetiline alusplaan mõõdetud L. Est '97 süsteemis ja
kõrgused EH 2000 süsteemis.

Tinter-Projekt OÜ
Turu tn 34
51014, Tartu

Tel. 7 475 333
info@tinterprojekt.ee

Tugimaantee 69 Võru-Kuigatsi-Tõrva km 0-9,242 asuva
Vagula-Varese lõigu rekonstrueerimise põhiprojekt

Tai Tehtis: Maanteeamet

Asendiplaan
69 Võru-Kuigatsi-Tõrva km 0-9,242

Kuupäev: 15.06.2020

Arvutus: 2.6

Stadium: PP

Mõõtkava: 1:500

Töö nr: 32-18-TP

TINTER-PROJEKT