


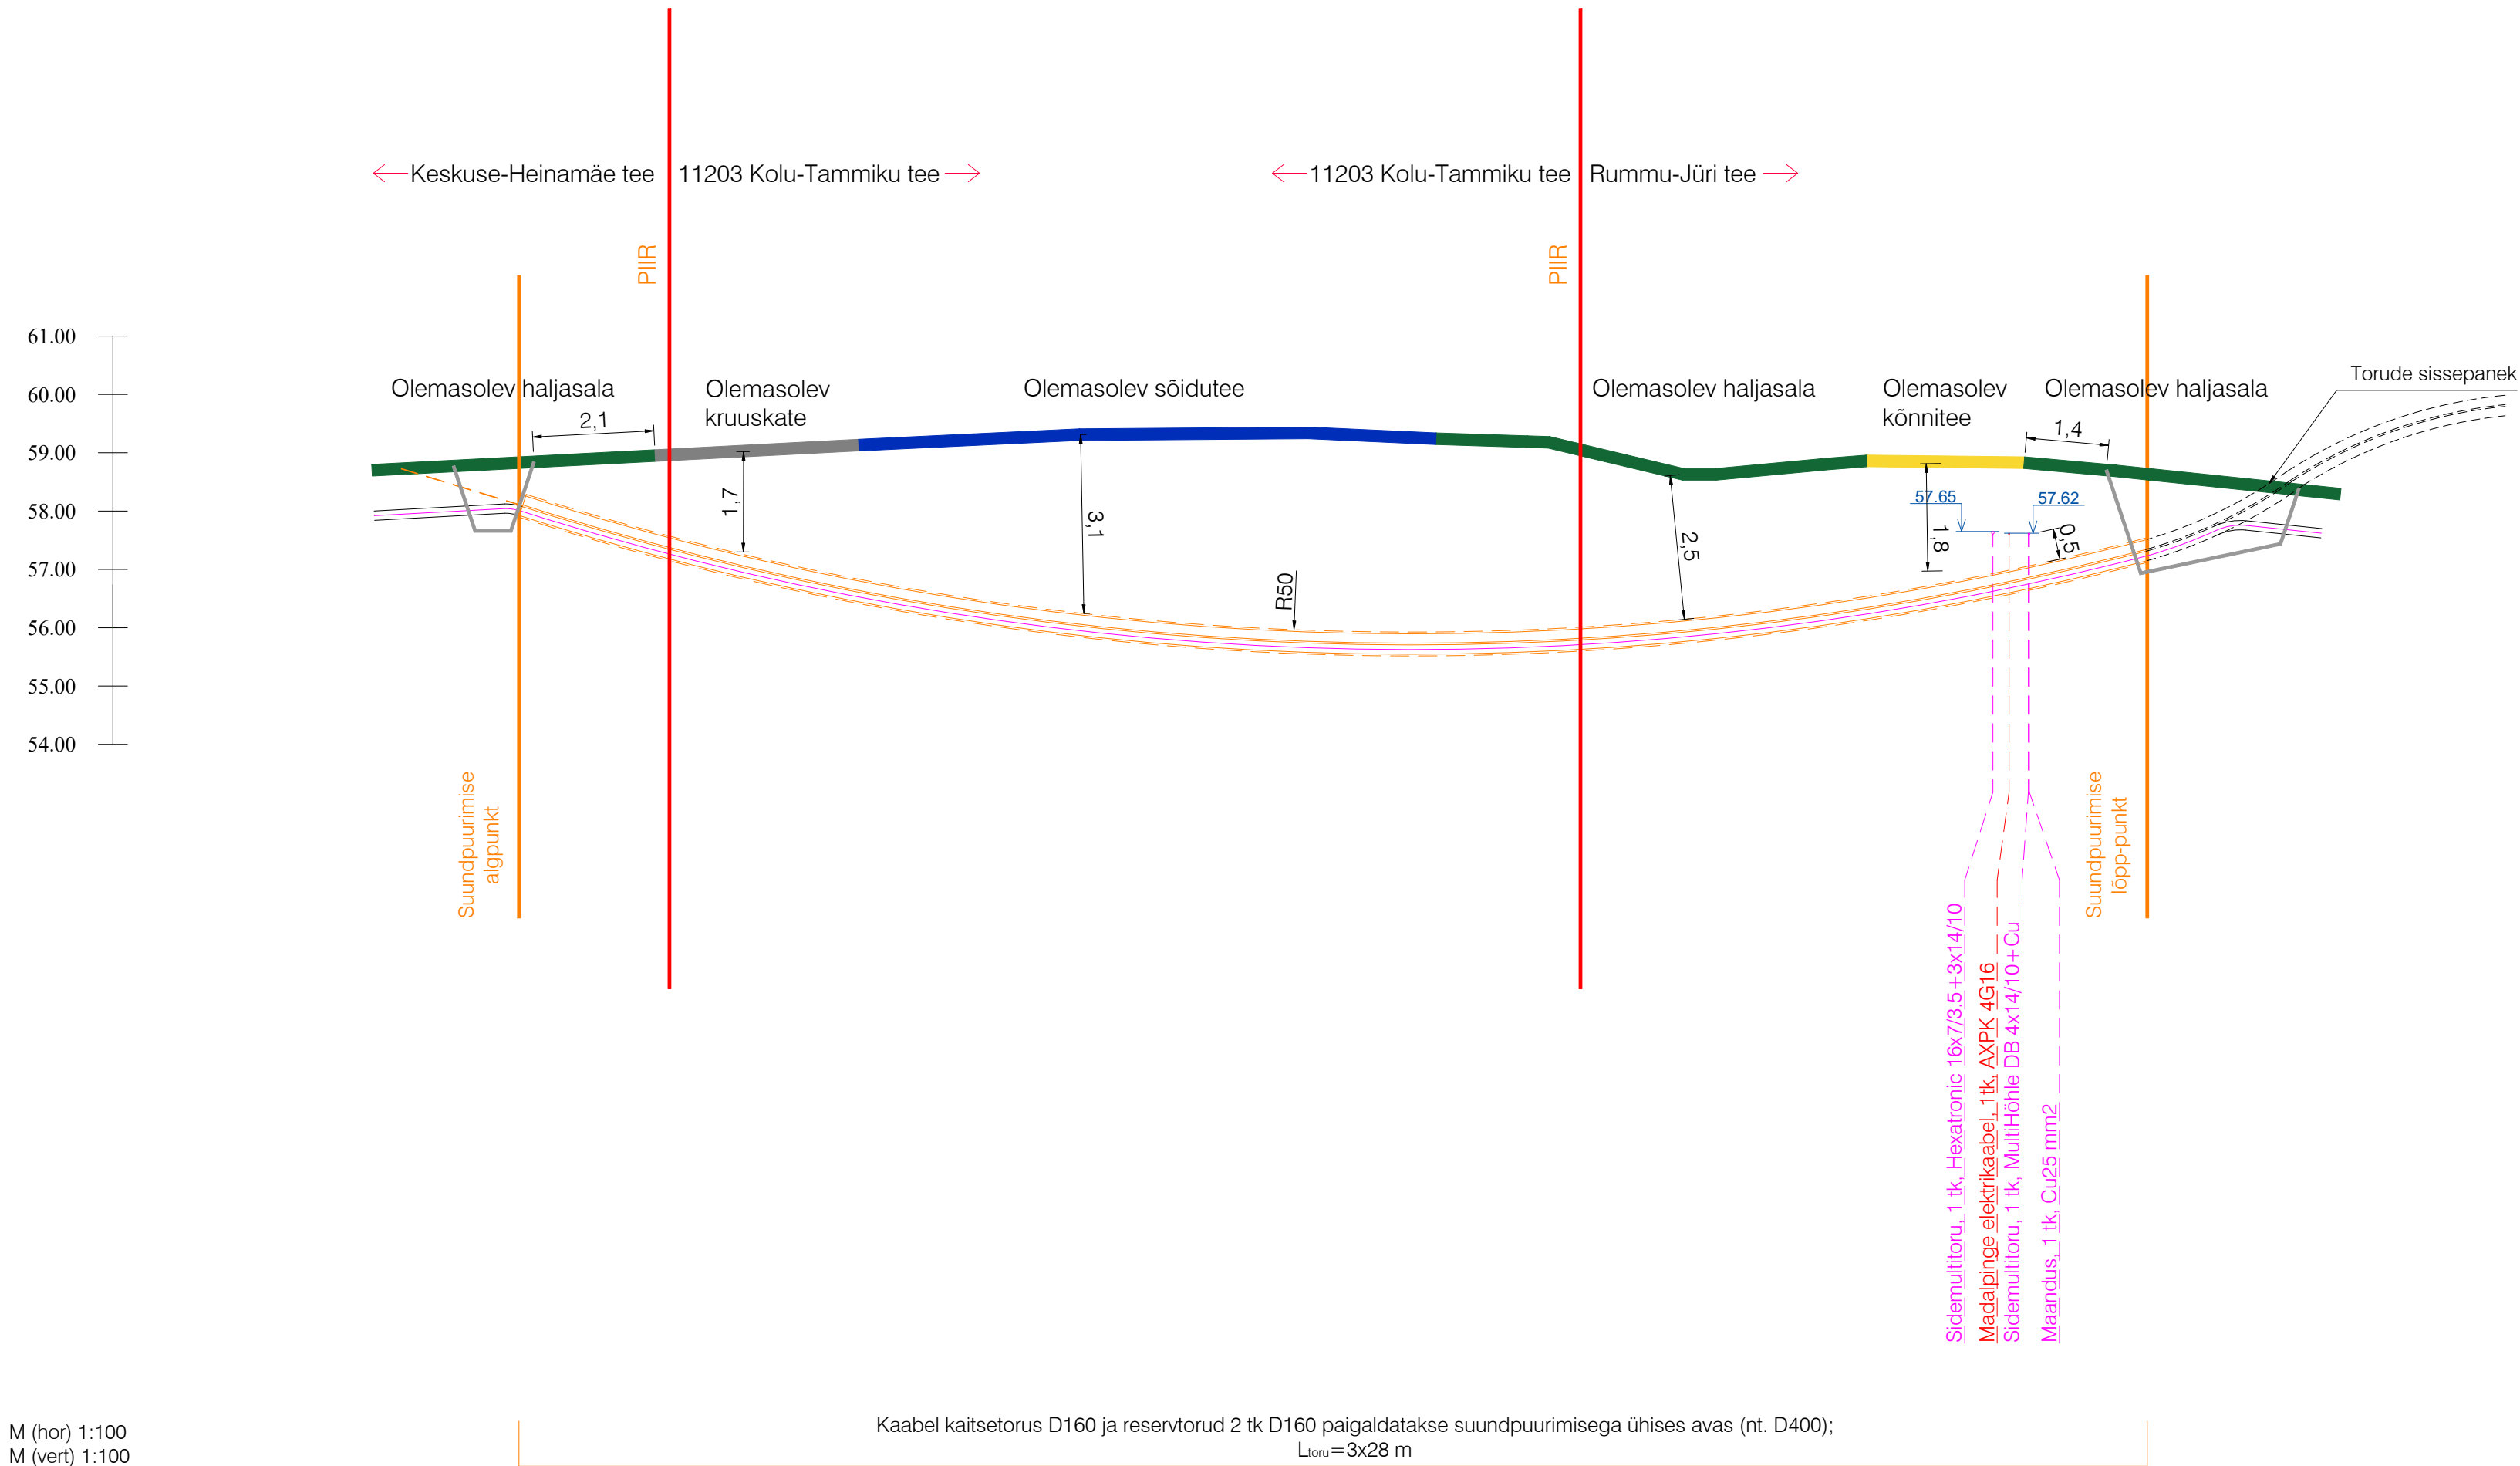

M (hor) 1:100
M (vert) 1:100

MÄRKUSED:

- Kõrgused EH2000 süsteemis.
- Sidemultitorude paiknemissügavused näidatud vastavalt OÜ Kirjanurk teostusjoonistele (töö nr. 3502T) ja (töö nr. 10066).
- Tänavavalgustuse maakaablite paiknemissügavused näidatud vastavalt OÜ Kirjanurk teostusjoonistele (töö nr. 3502T).
- Kinnisel meetodil projekteeritud torude läbimõõdud, arv ja puurimise viisid võivad muuta ehituse käigus. Uut lahendust tuleb eraldi kooskõlastada.

Töö nimetus: Tähti liitumine madalpingel				Objekti aadress: Tähti, Oru küla, Kose vald, Harju maakond				
Tellija Elektrilevi OÜ				Joonise nimetus: RISTMEVÄLJA JOONIS			 OÜ PLUVO EESTI Varvi tn 4, 10621 Tallinn, Eesti e-mail : info@pluvo.ee www.pluvo.ee	
Kontrollis J. Vargo		03.10.25						
Koostas N. Demeštšenko		03.10.25						
Töö nr: PL24-20-84		Staadium: TP	Versioon:		Joon. nr: AS-4	Möötkava: 1:100	Faili nimi: PL242084_TP_EL-6-01_AS-4-Ristmevalja.dwg	Leht: 1/1