



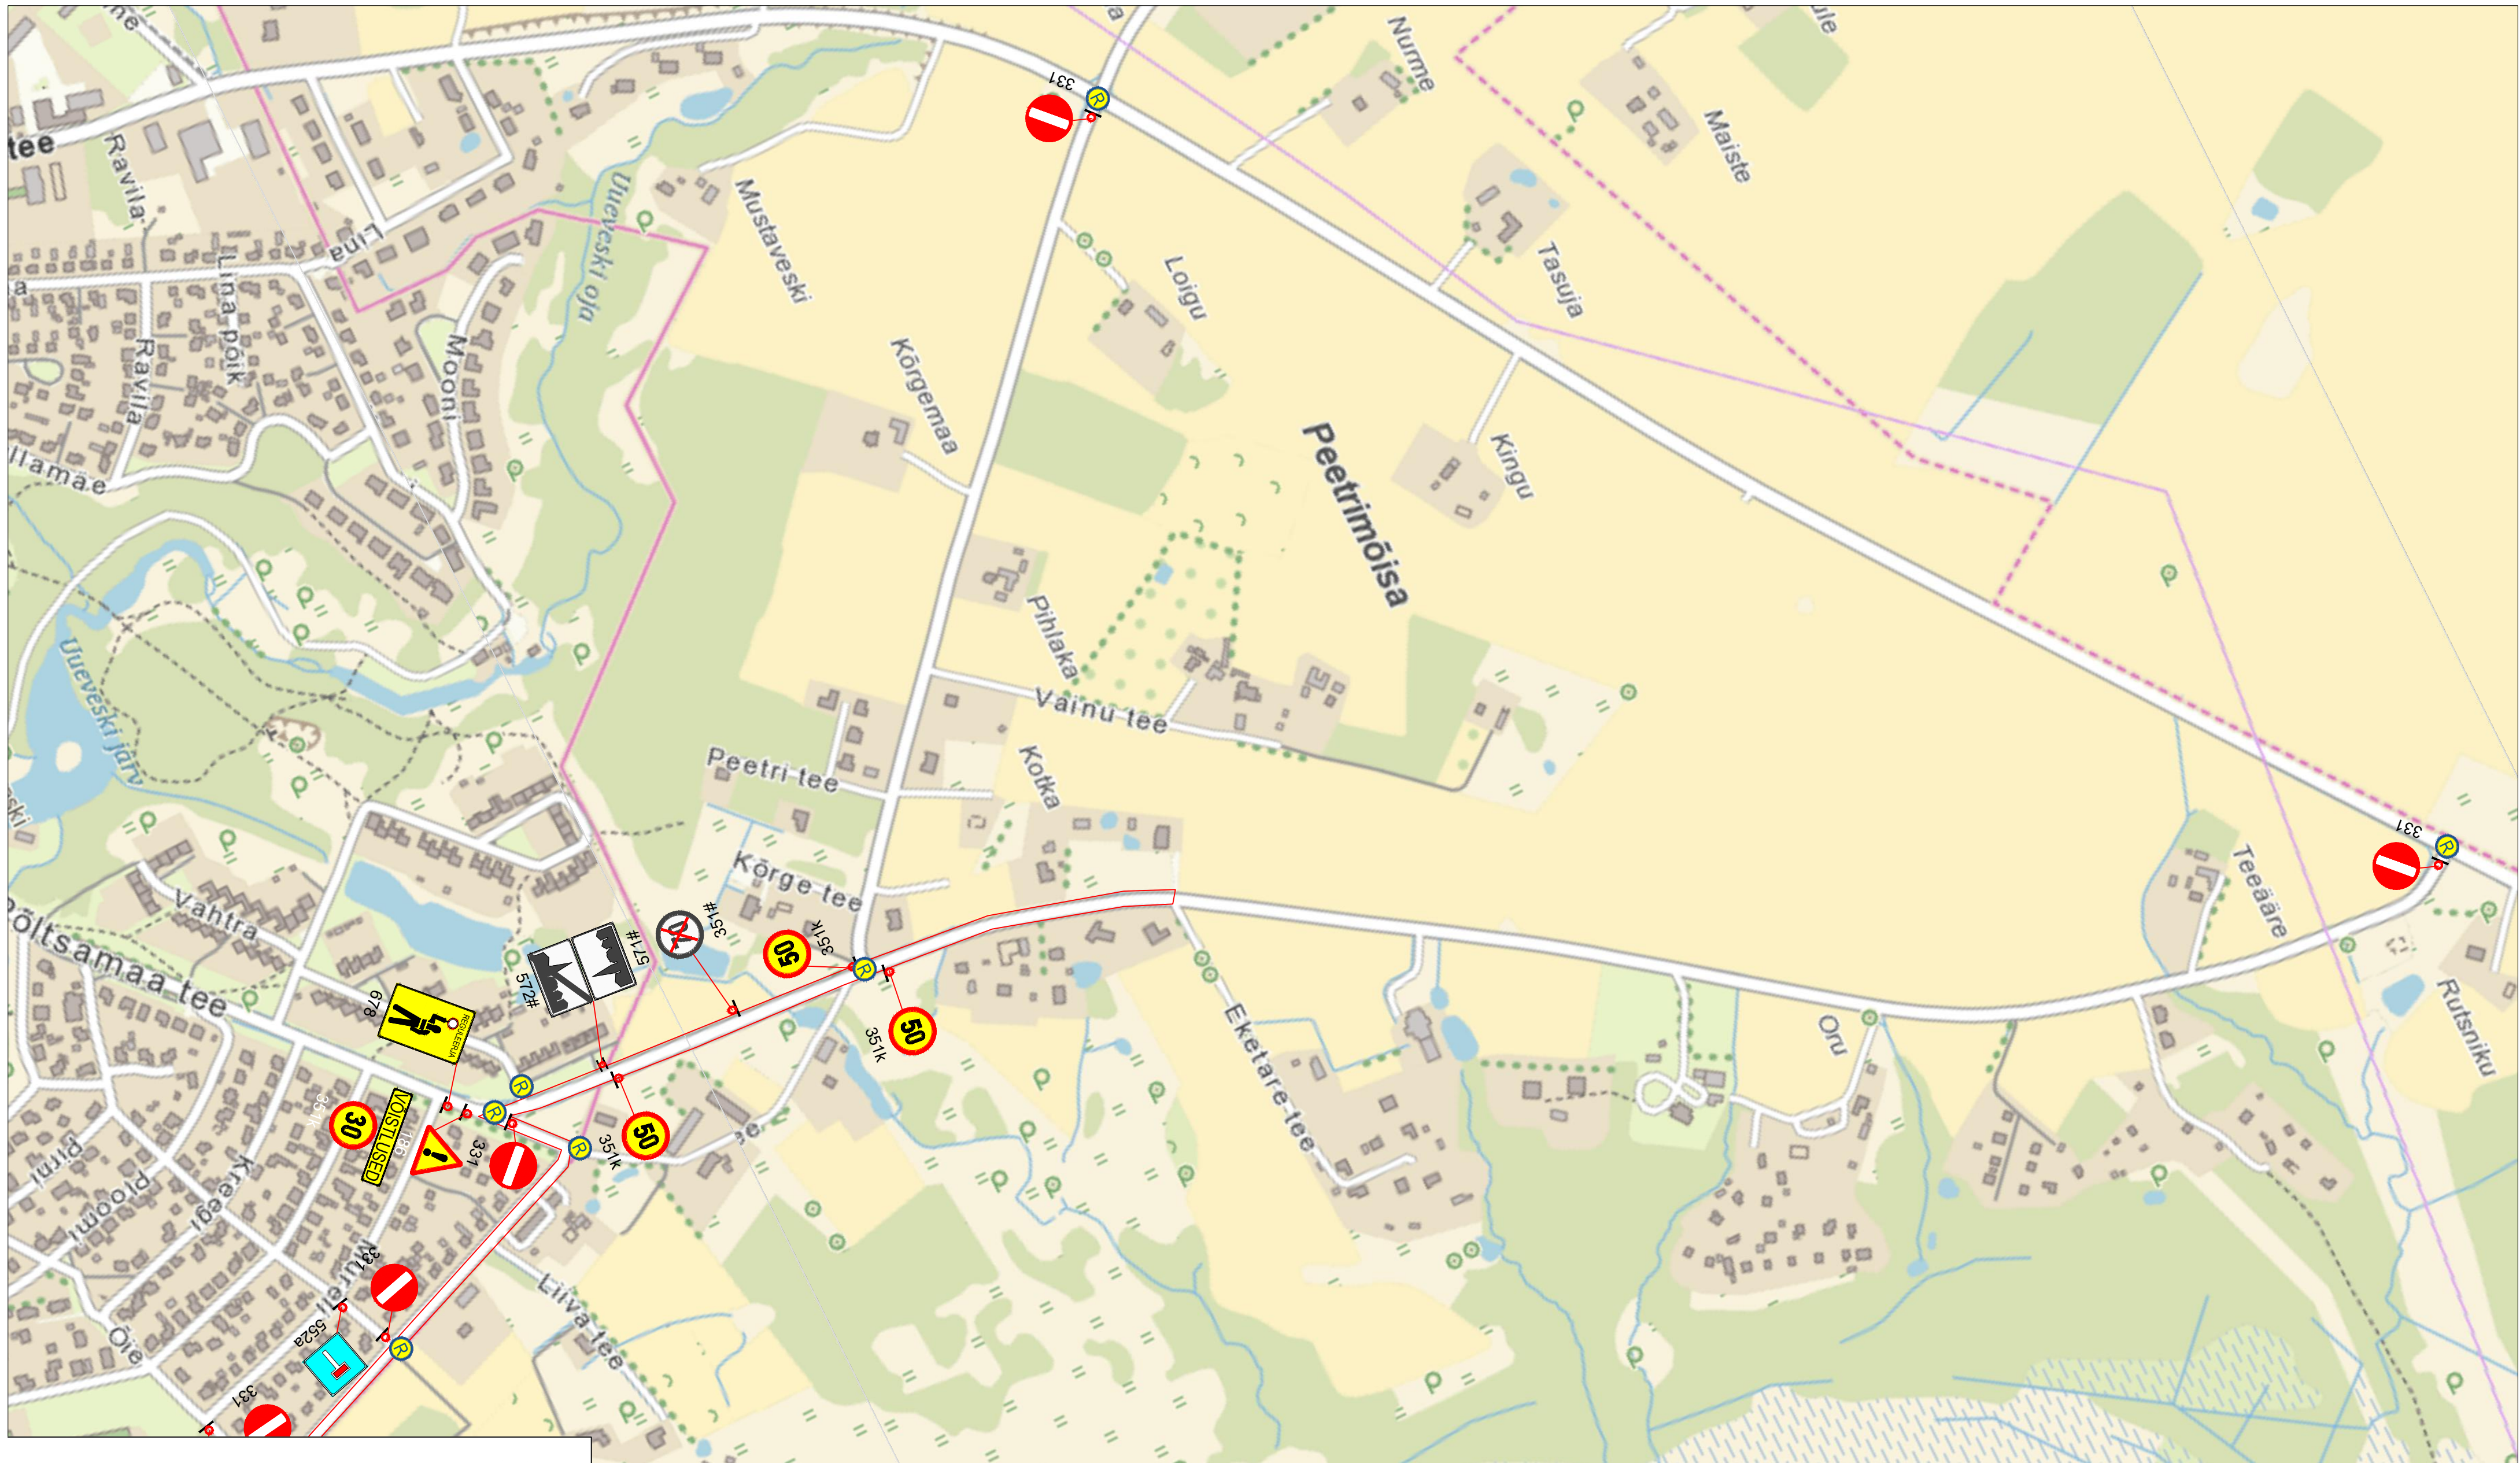

1. Muud olemasolevad liikluskäitumised, mis lähevad vastuollu antud ajutise ehitusega liikluskorraldusega, tuleb kinnitada.
2. Vajadusel korregeerida liikluskorraldustööd olukorra kohaselt.
3. Vajadusel lisada objektile täiendavaid liikluskäitumise märke.
4. Ajutised ehitusega liikluskäitumised tuleb paigaldada nii, et nad on liiklejale üheselt mõistetavad ja arusaadavad.
5. Tagada kogu ehitustööde vältel ajutiste liikluskäitumiste püstitolek ja loetavus.
6. Joonist lugeja märgitud numbreid järgi.

LEPPEMÄRGID			 Lõunaliiklus Sinu liikluskorraldaja Turu 63, 51004, Tartu. Telefon: +372 5248 400 E-post: lounaliiklus@gmail.com		Projekti nimetus: Viljandi triatlon 2021		Kuupäev 01.04.2024	
 Töötsoon	 Paigaldatav ajutine liikluskärg	Objekti asukoht: Viljandi linn, Viljandi maakond			Töö nr: 025/21			
 Olemasolev liikluskärg	Joonis nr : 1 - (2)							
351#		Koostas: Indrek Vähi		Tellija: MTÜ Sportlik Eesti		Joonis: Ajutine liikluskorraldusskeem		Mõõtkava

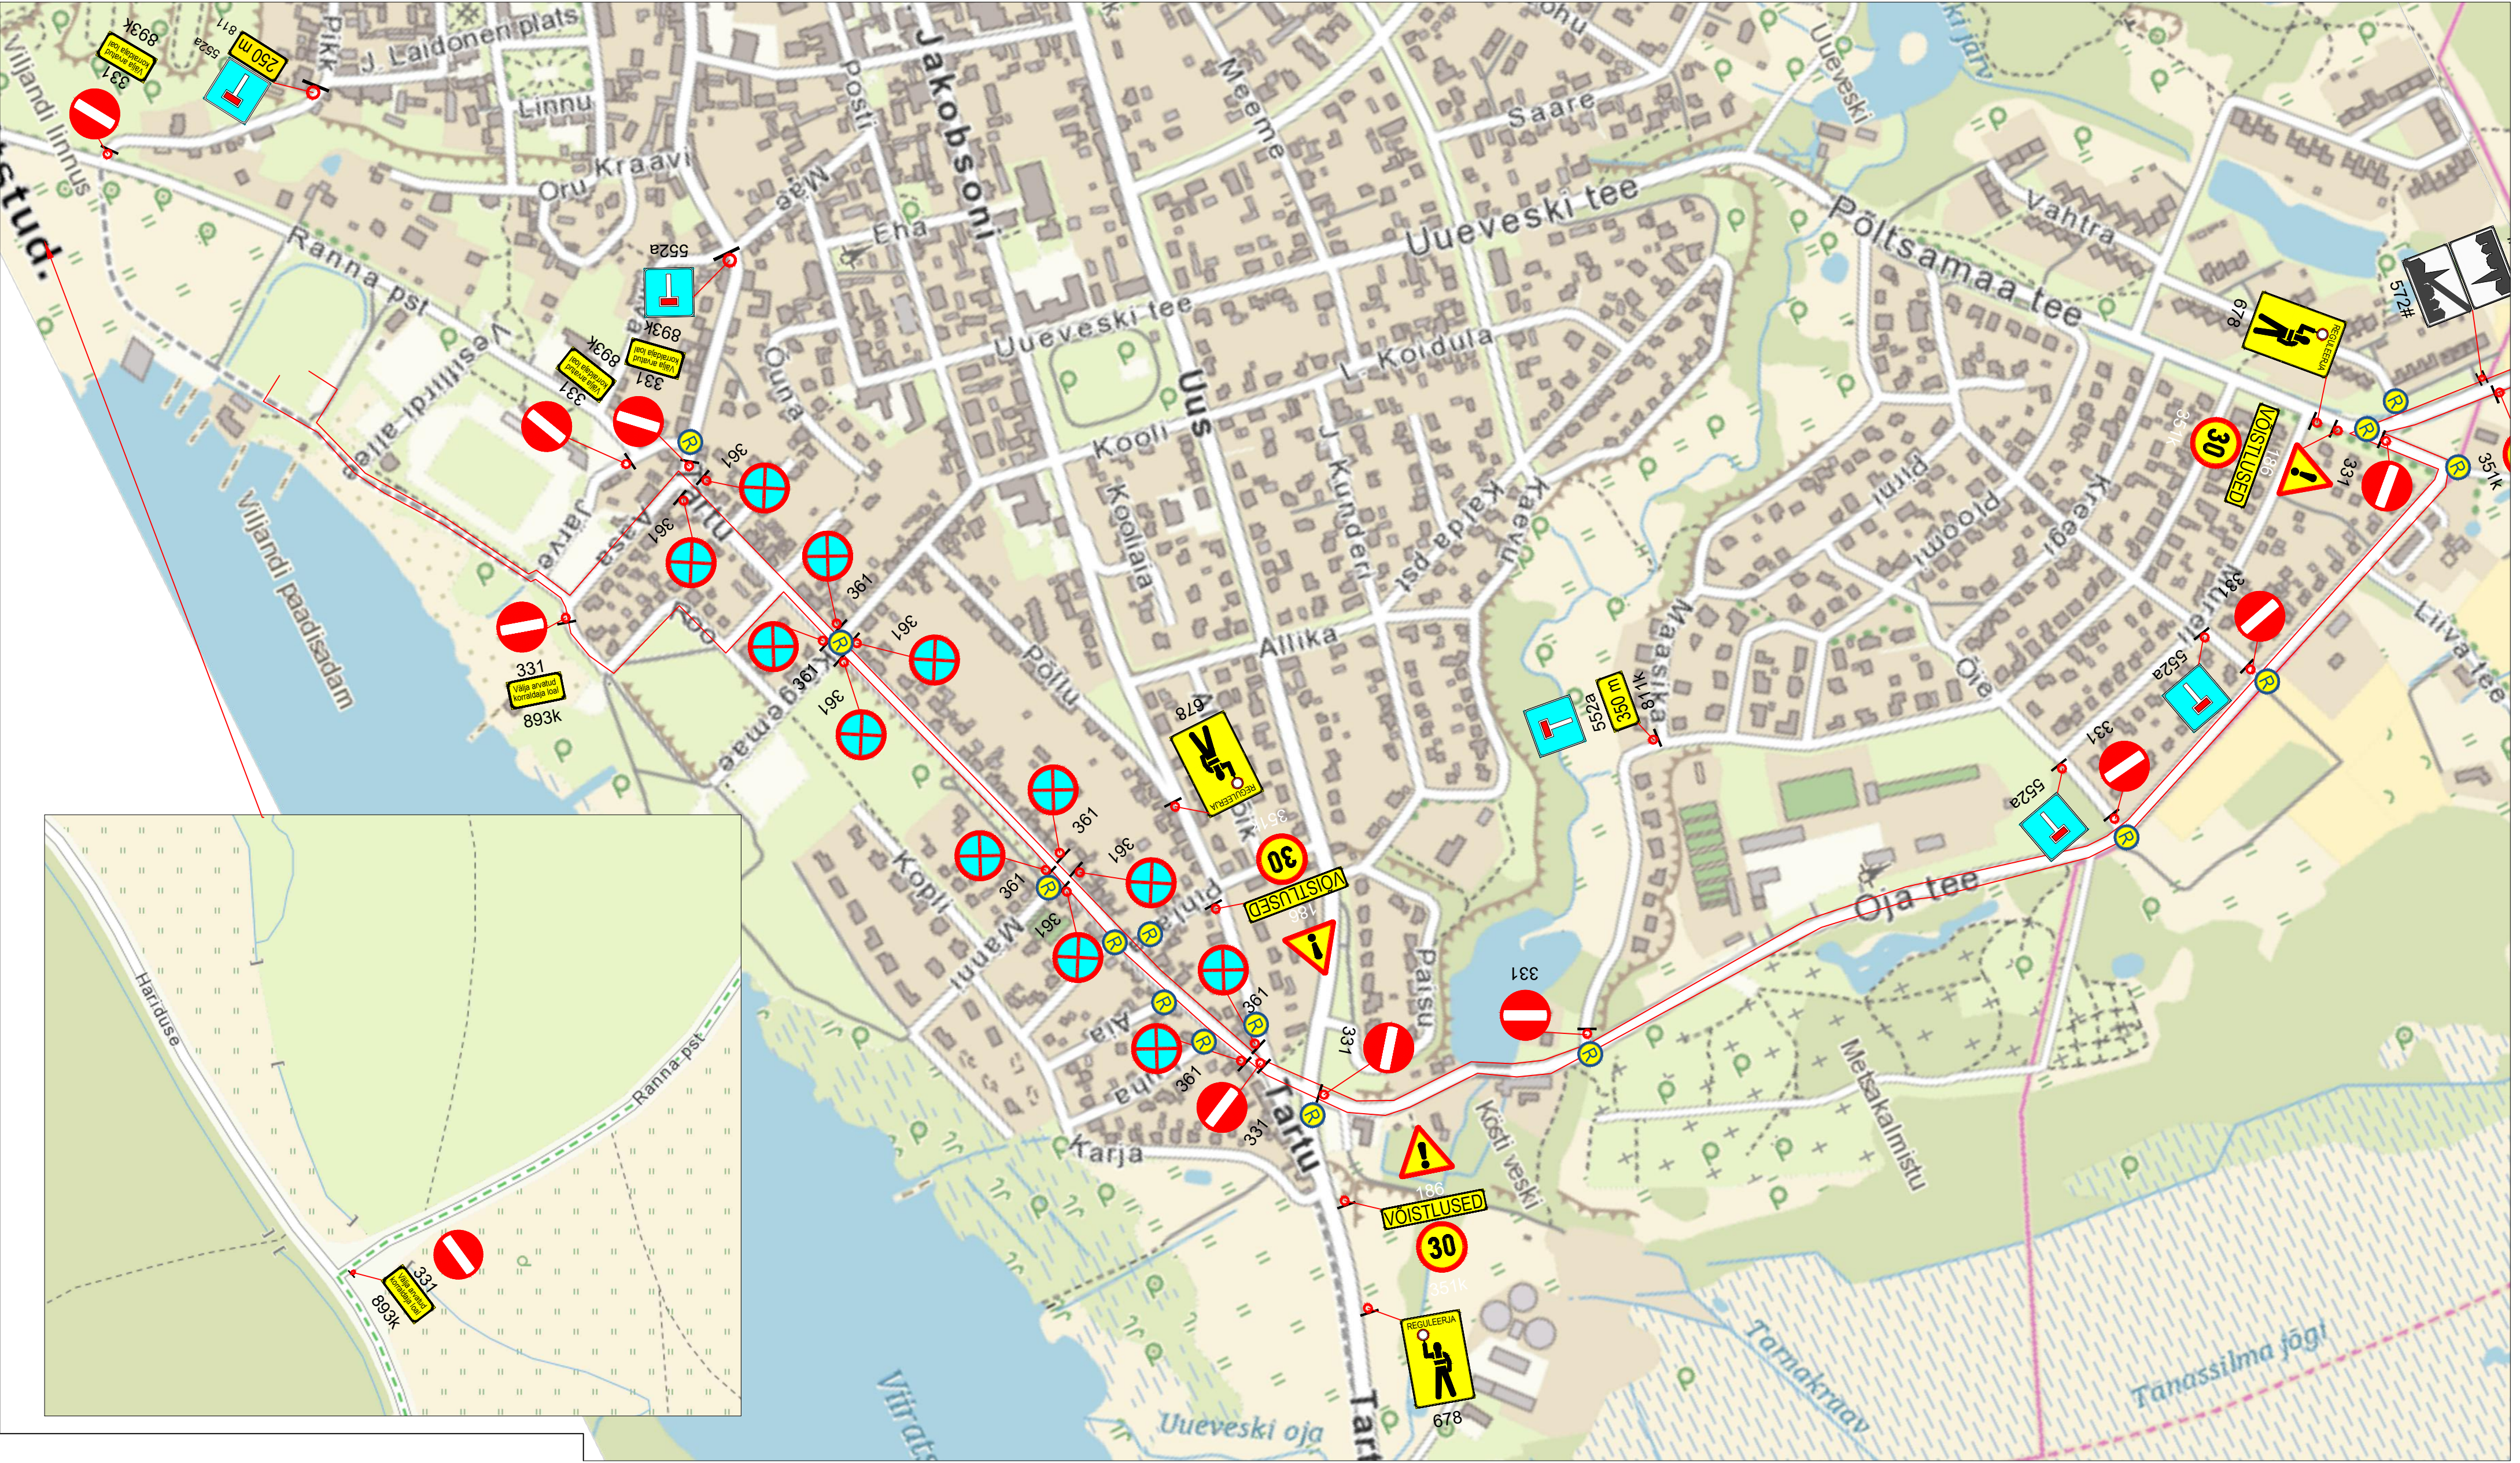

1. Muud olemasolevad liikluskärgid, mis lähevad vastuollu antud ajutise ehitusaegse liikluskäemiga, tuleb kinnikatta.
2. Vajadusel korrigeerida liikluskäem tööetapil olukorra kohaseks.
3. Vajadusel lisada objektile täiendavaid liikluskäme.
4. Ajutised ehitusaegsed liikluskärgid tuleb paigaldada nii, et nad on liiklejale üheselt mõistetavad ja arusaadavad.
5. Tagada kogu ehitustööde vältel ajutiste liikluskäride püstiolek ja loetavus.
6. Joonist lugeda märgitud numbrite järgi.

LEPPEMÄRGID			 Lõunaliiklus Sinu liikluskorraldaja Turu 63, 51004, Tartu, Telefon: +372 5248 400 E-post: lõunaliiklus@gmail.com	Projekti nimetus: Viljandi triatlon 2021	Kuupäev 01.04.2024
 Töötsoon	 Paigaldatav ajutine liikluskärg	 Olemasolev liikluskärg		Objekti asukoht: Viljandi linn, Viljandi maakond	Töö nr: 025/21
			Koostas: Indrek Vähi	Joonis: Ajutine liikluskorraldusskäem	Joonis nr : 2 - (2)
			Tellija: MTÜ Sportlik Eesti	Möötka	