


3. KORRUSE PIAAN

PUŠKINI 26, NARVA

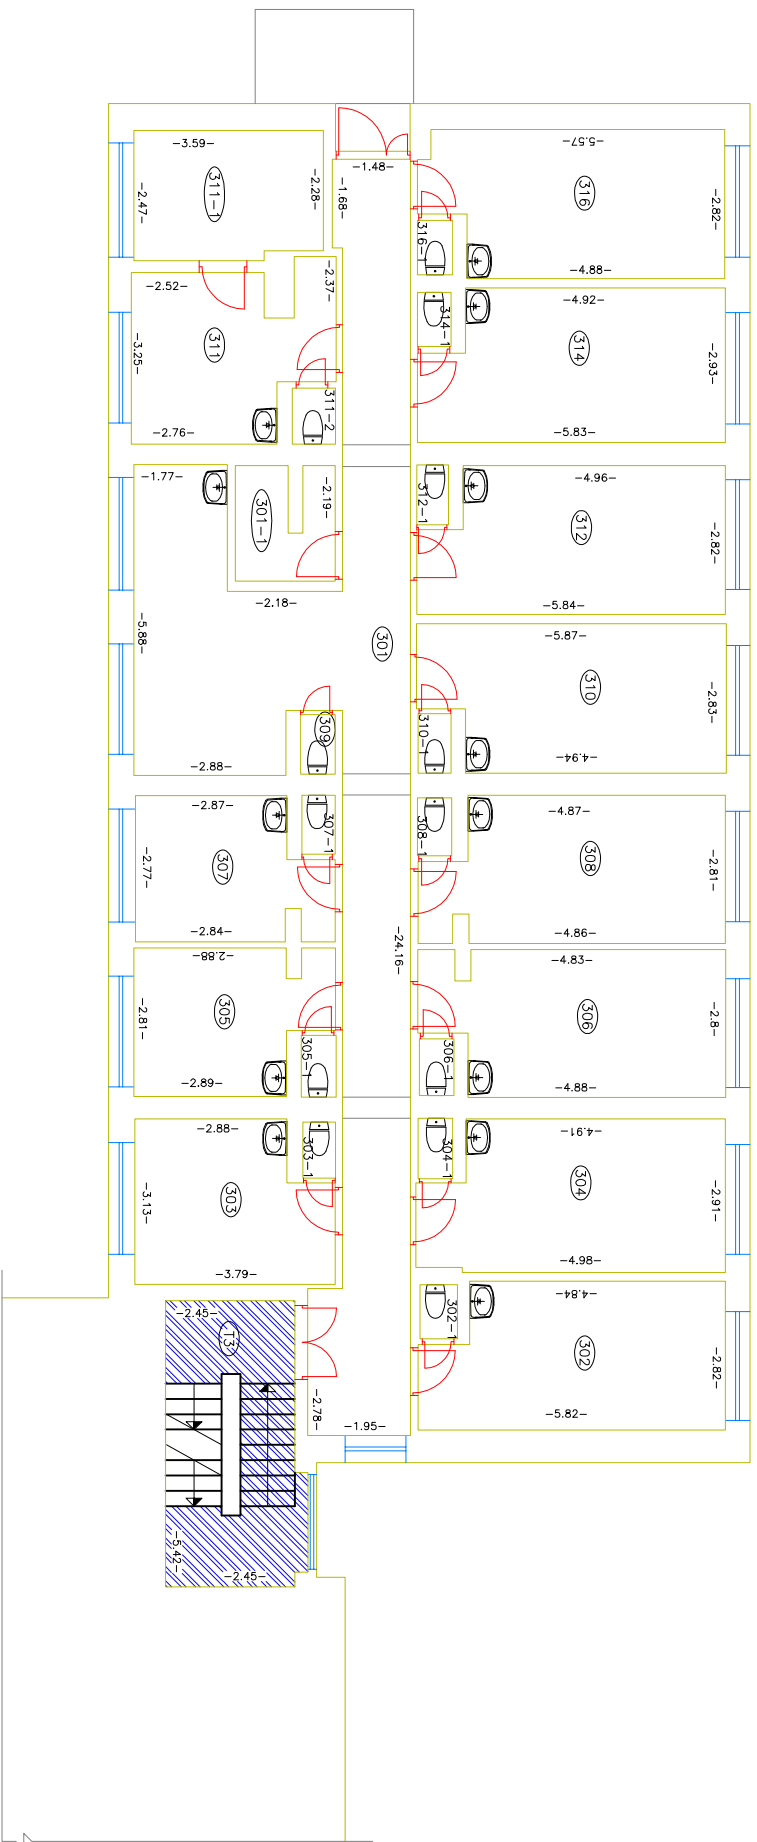

Legend



tehnilised ruumid ja vertikaalsed läbikäigud



PPA tüüripind