


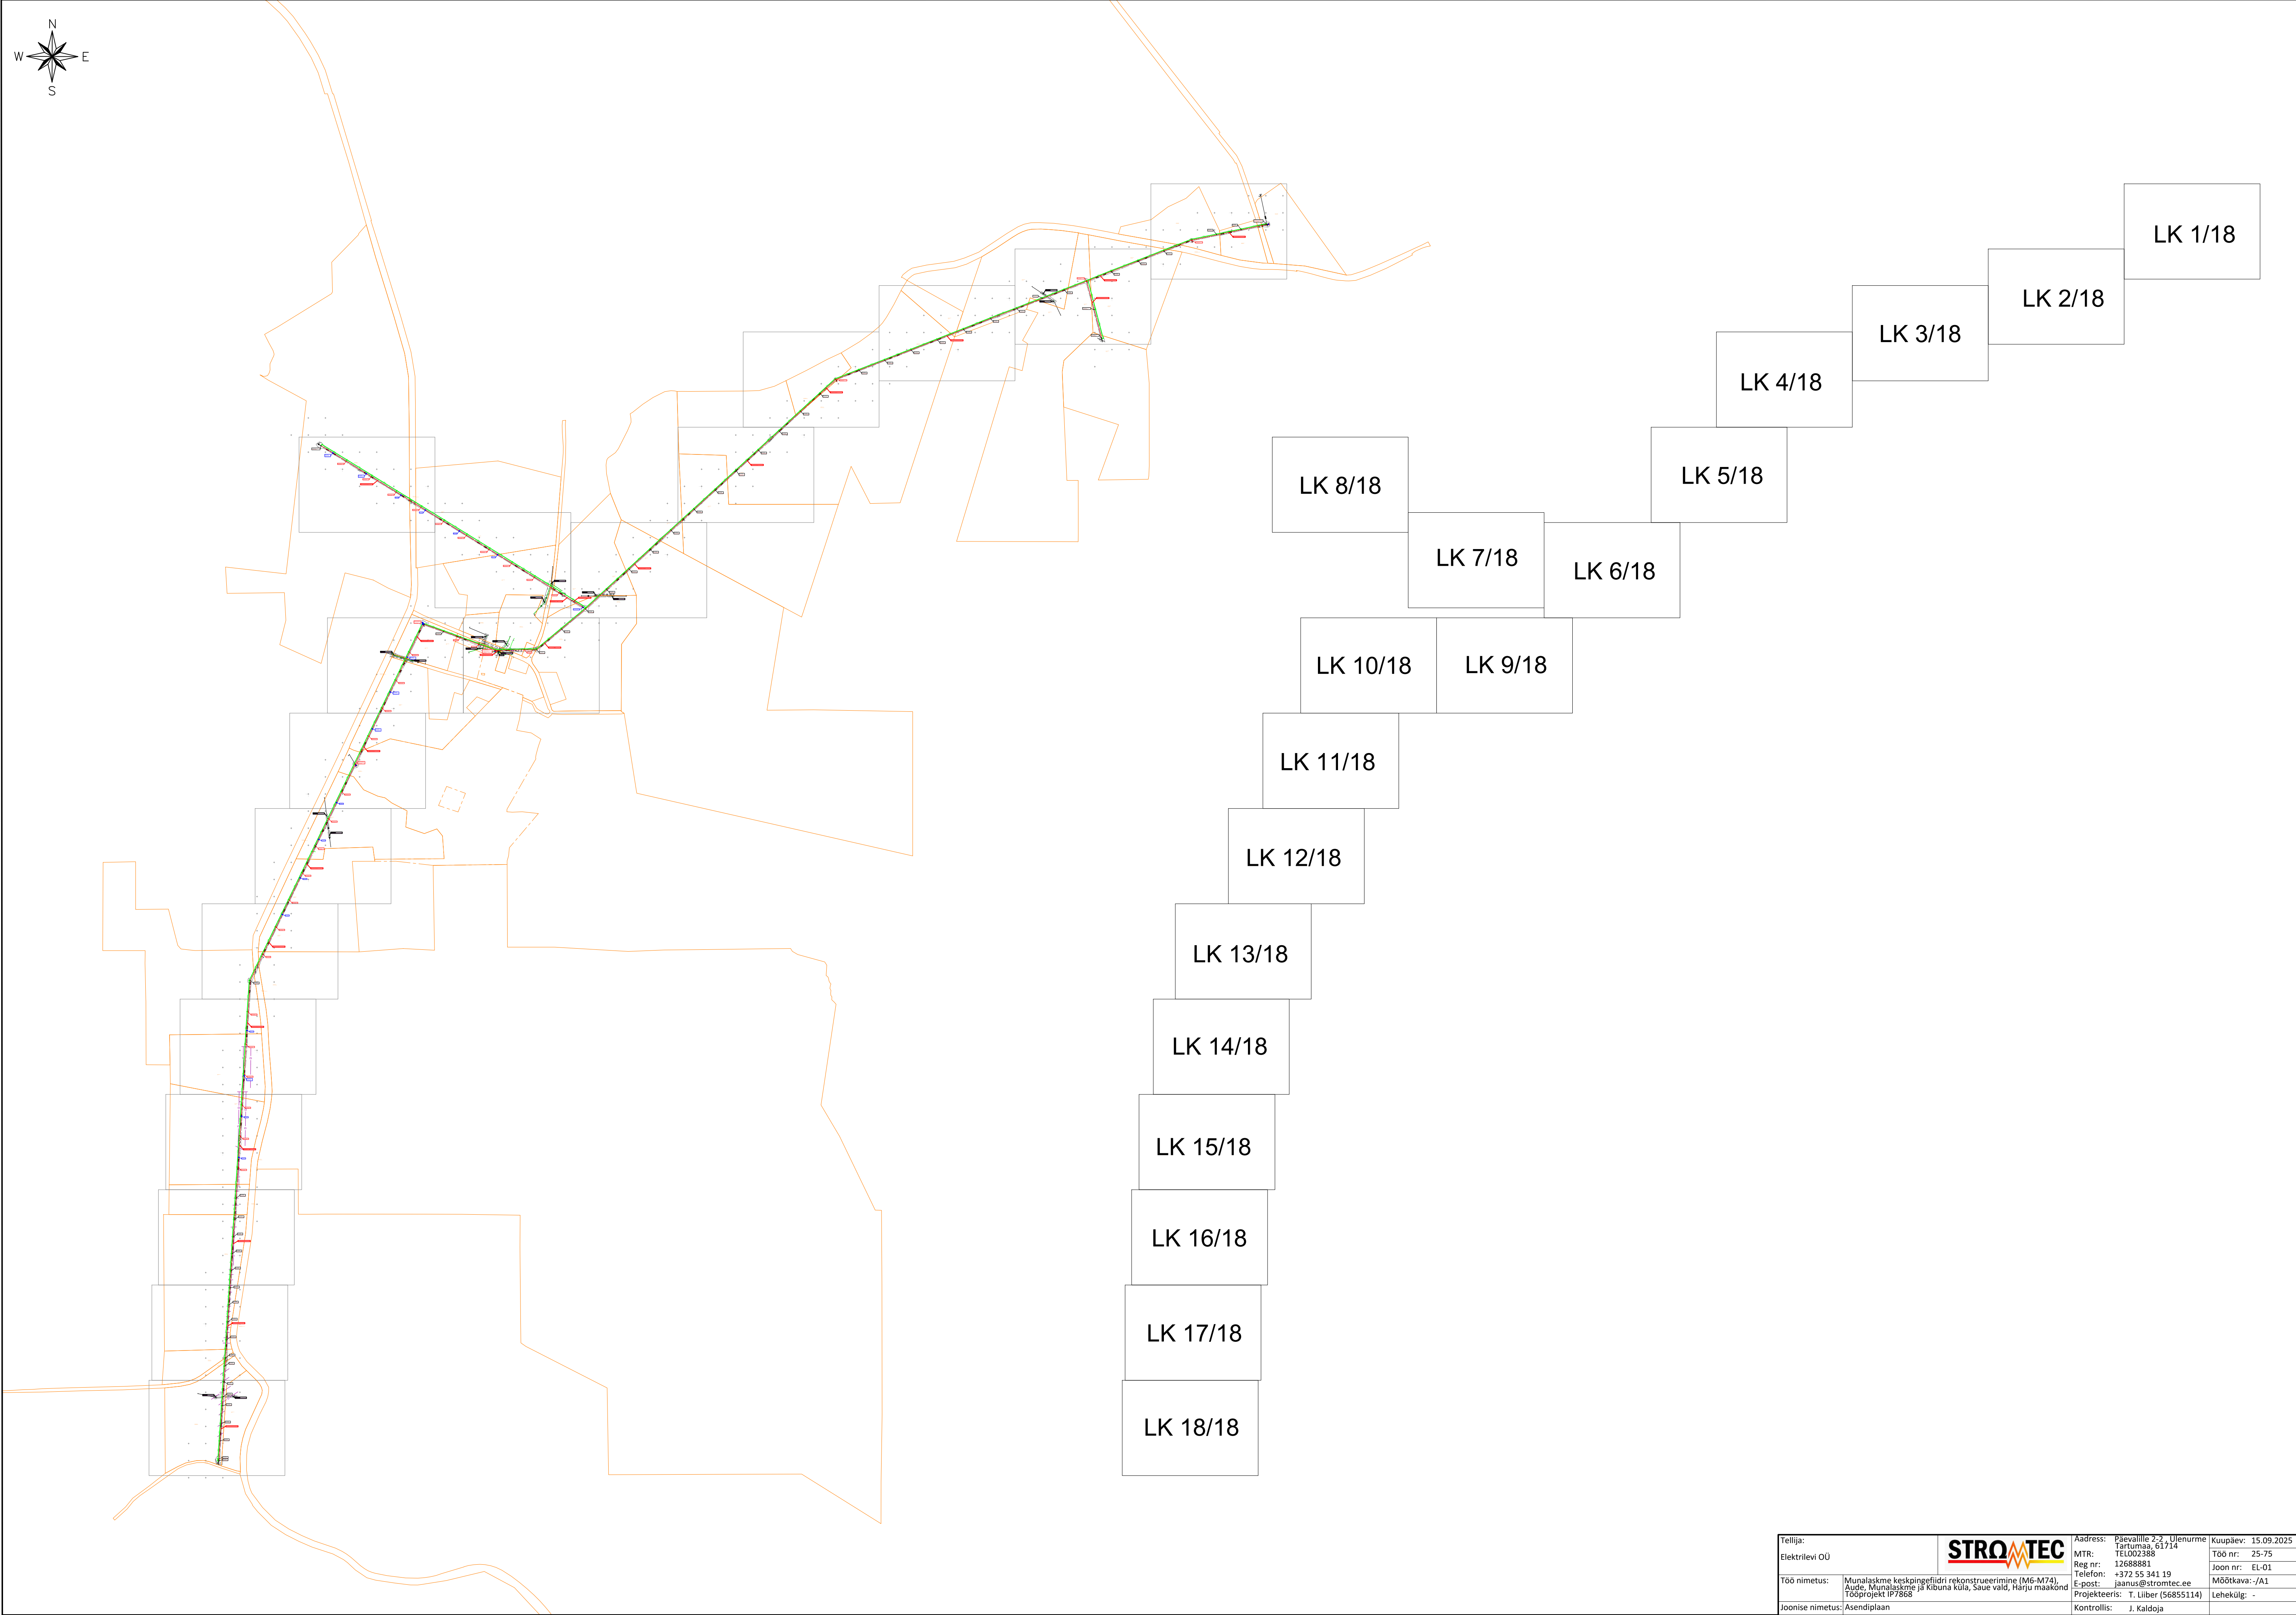


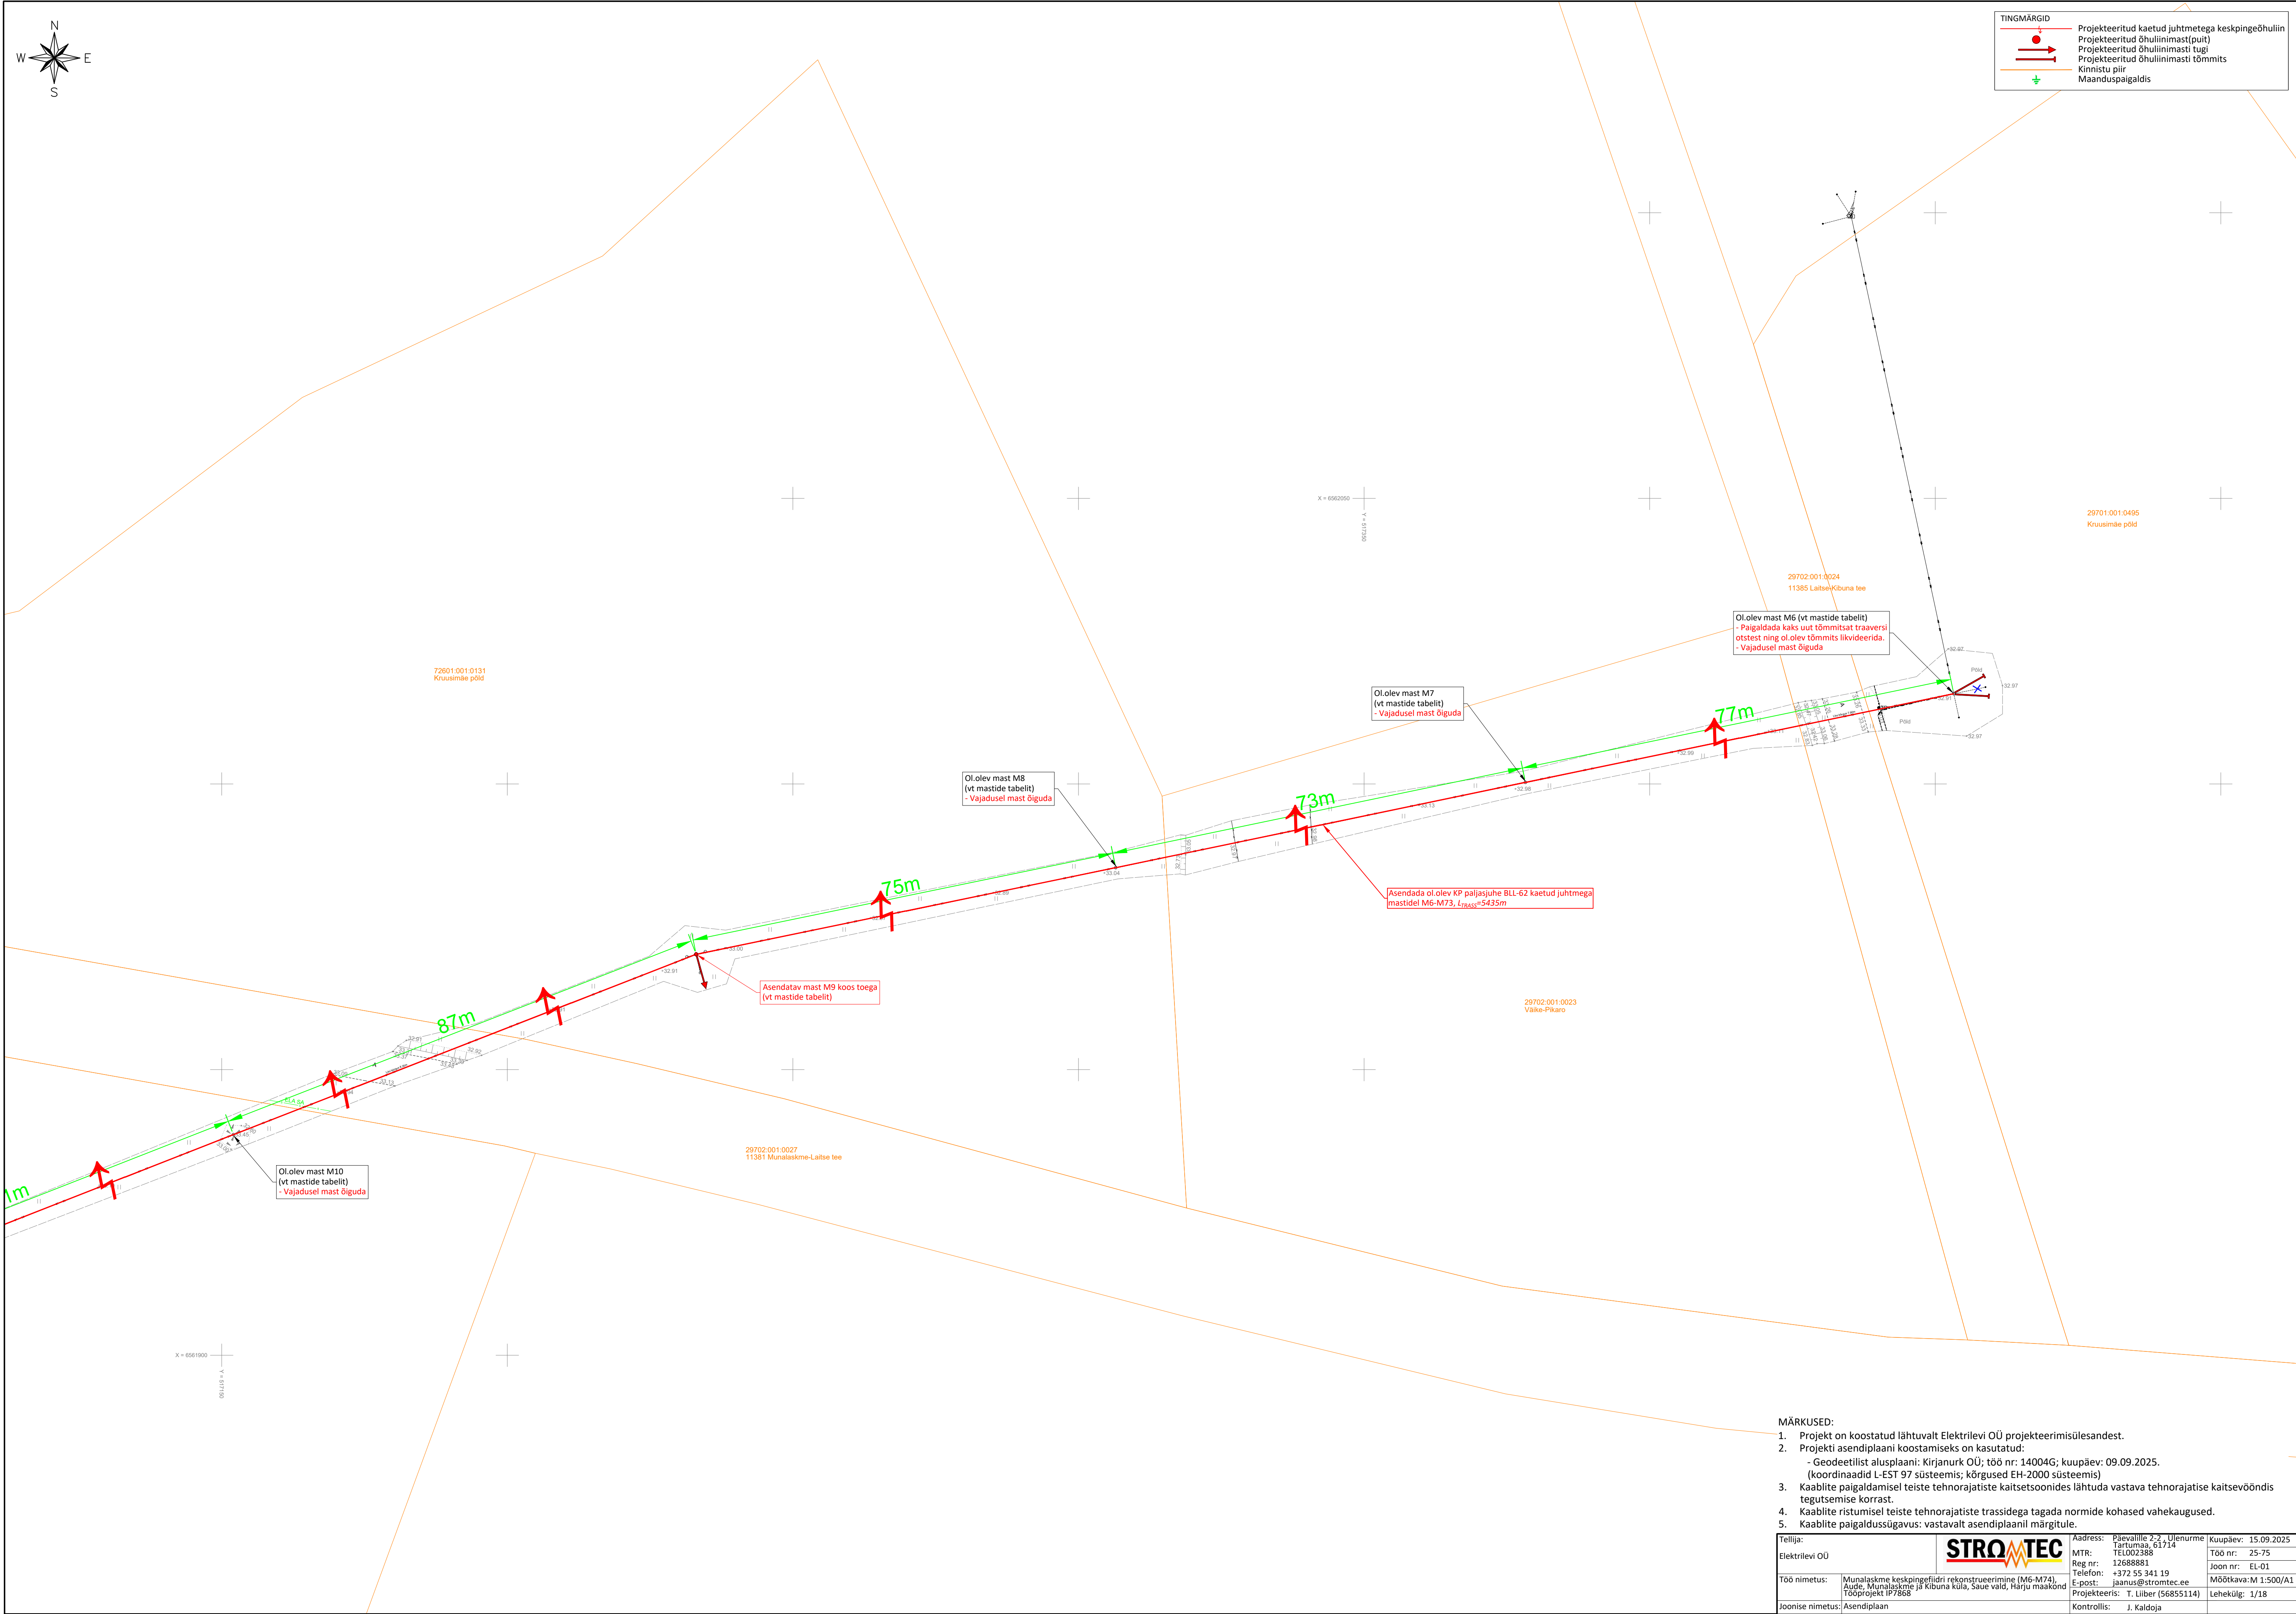

Tellija: Elektrilevi OÜ	Address: Päevalille 2-2, Ülenurme Tartumaa, 61714 TEL002388	Kuupäev: 15.09.2025
Töö nimetus: Munalaaskm.e keskpingeliidri rekonstrueerimine (M6-M74). Aude, Munalaaskm.e ja Kibuna küla, Saue vald, Harju maakond Tööprojekt IP7868	MTR: 12688881 Reg nr: 12688881 Telefon: +372 55 341 19 E-post: jaanus@stromtec.ee Projekteeris: T. Liiber (56855114)	Töö nr: 25-75 Joon nr: EL-01 Mõõtkava: -/A1 Lehekül: -
Joonise nimetus: Asendiplaan	Kontrollis: J. Kaidoja	

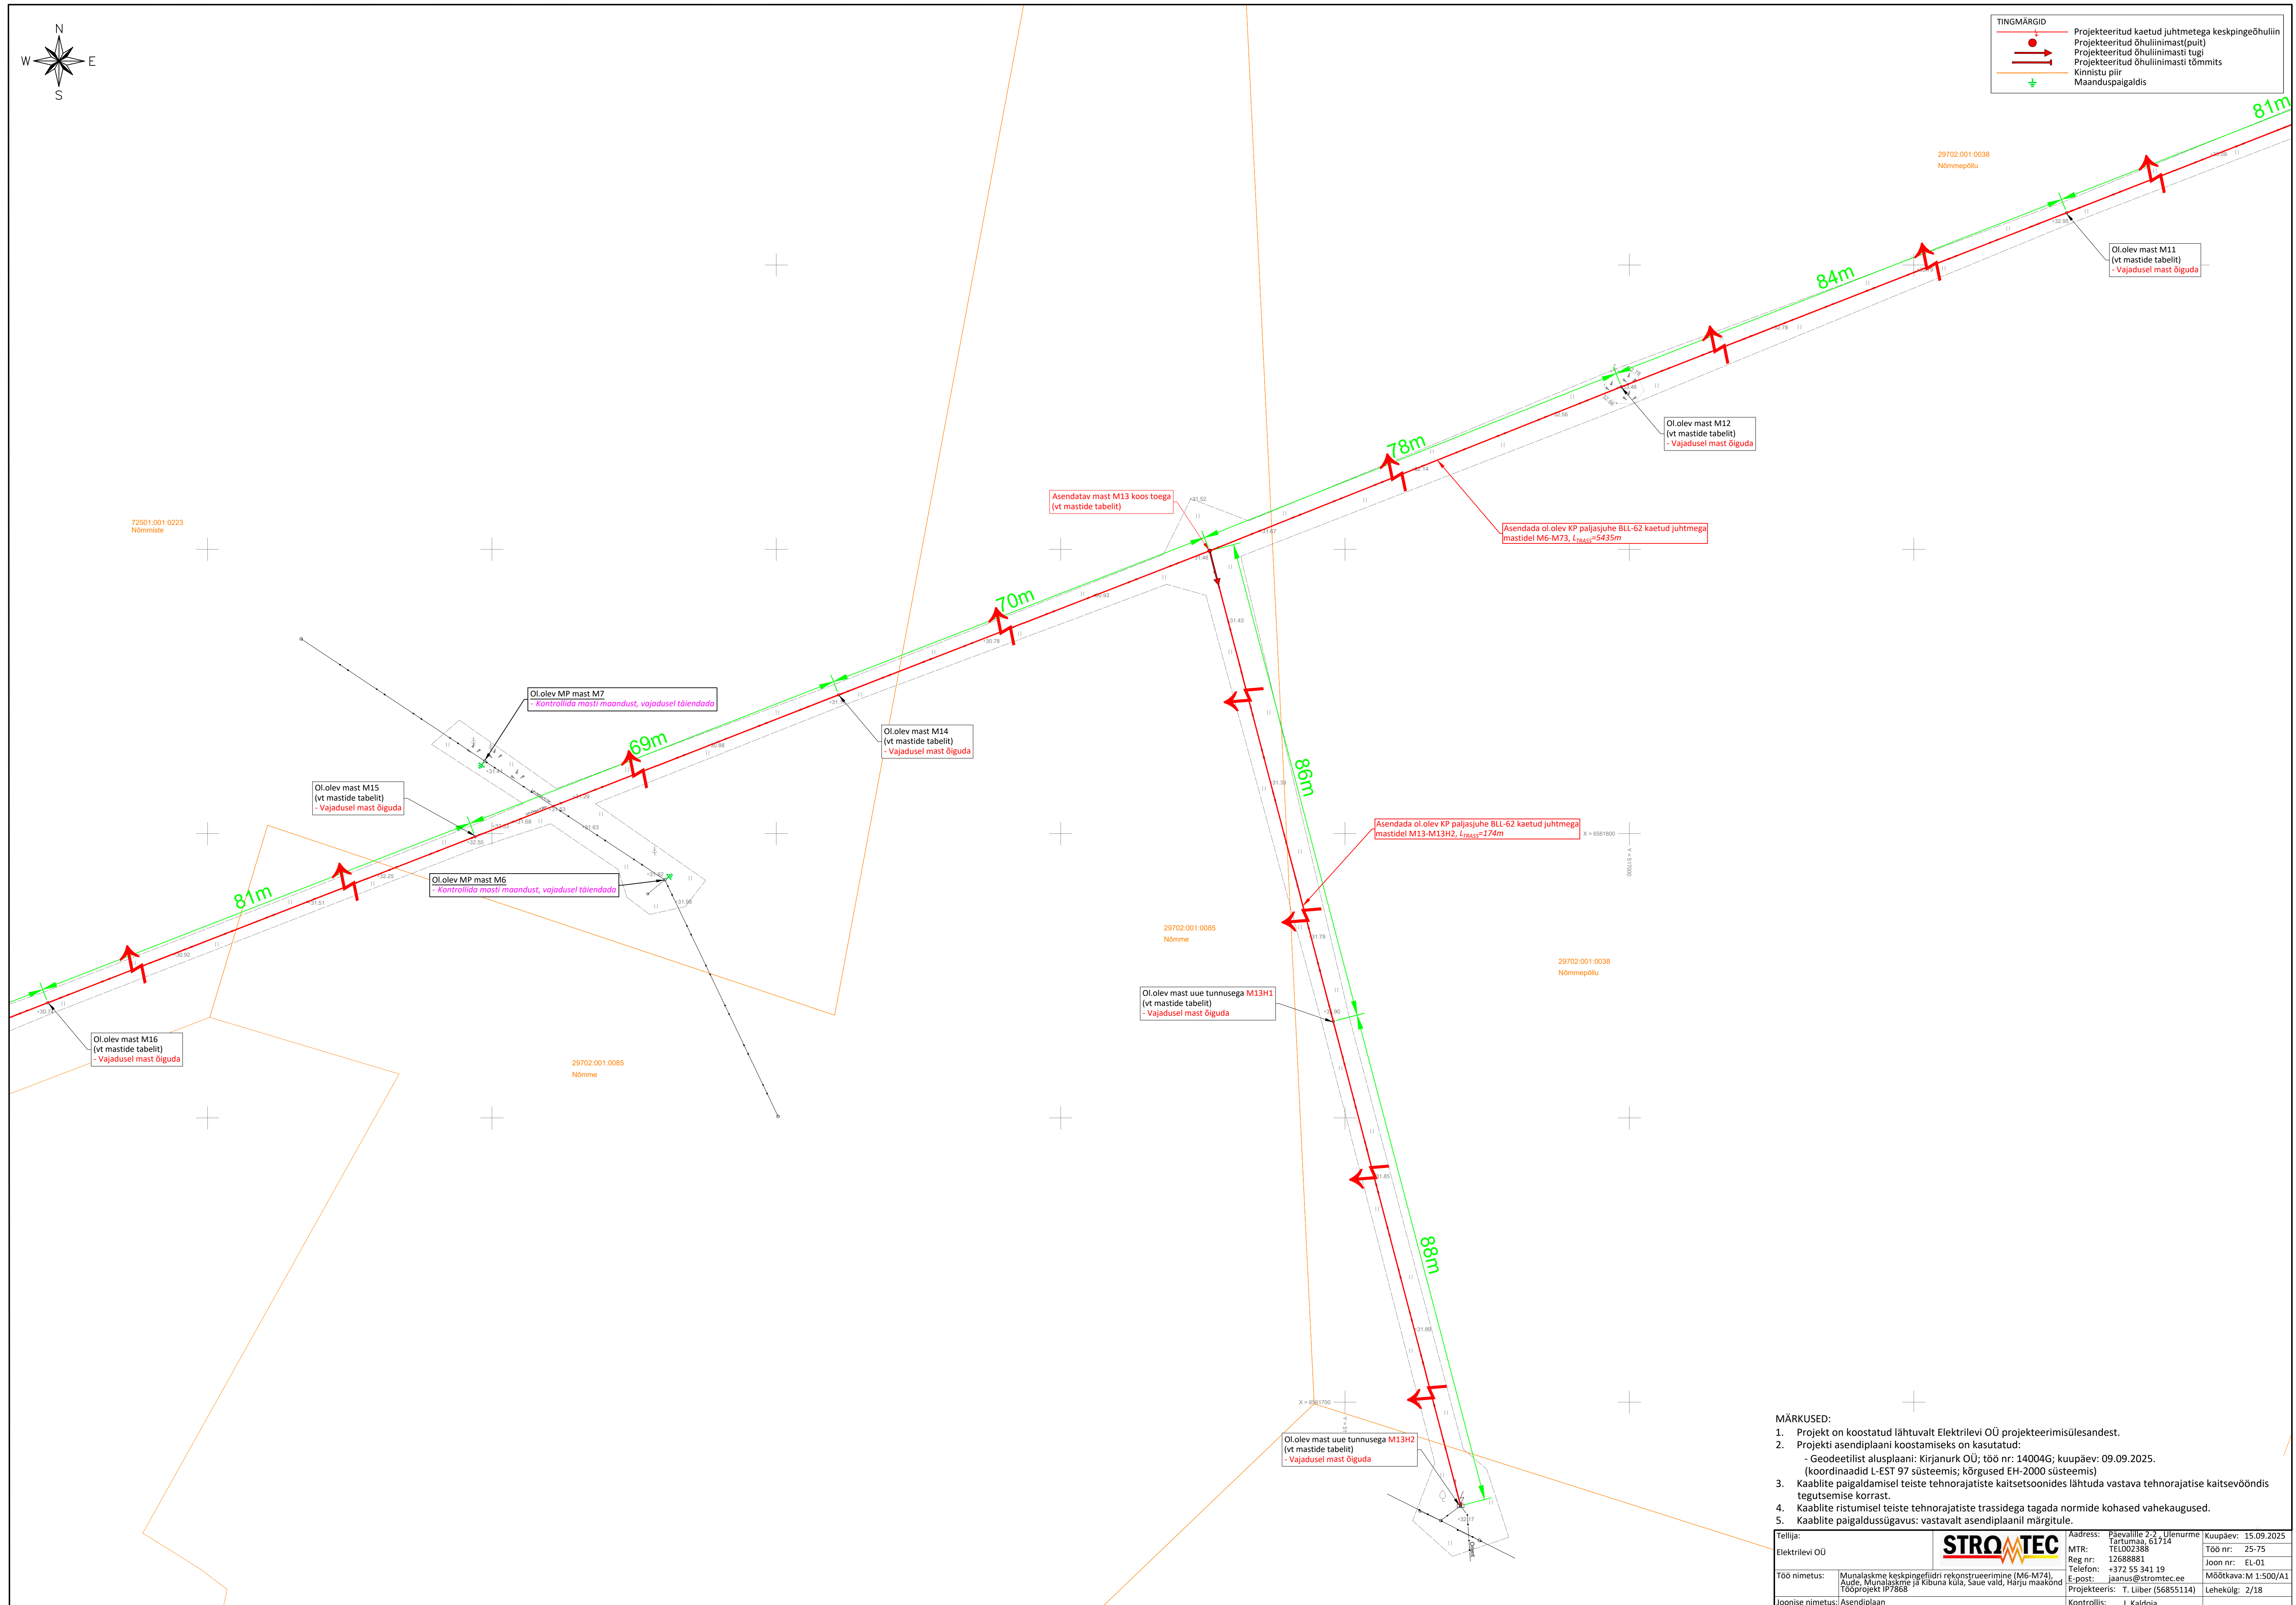


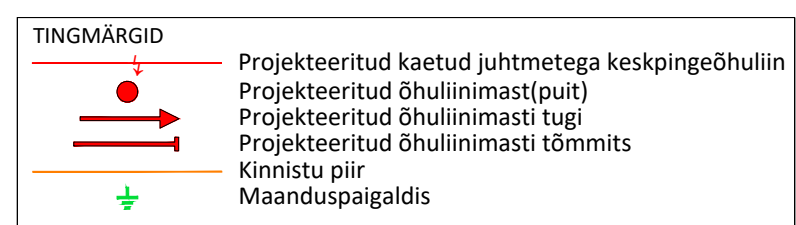



MÄRKUSED:


1. Projekt on koostatud lähtuvalt Elektrilevi OÜ projektteerimisülesandest.
2. Projekti asendiplaneel koostamiseks on kasutatud:
 - Geodeetilist alusplaneel: Kirjanurk OÜ; töö nr: 14004G; kuupäev: 09.09.2025.
(koordinaadid L-EST 97 süsteemis; kõrgused EH-2000 süsteemis)
3. Kaablite paigaldamisel teiste tehnoarajatiste kaltsesõõrdeid lähtuda vastava tehnoarajatiste kaltsesõõrdeid
4. Kaablite ristumisel teiste tehnoarajatiste trassidega tagada normide kohased vahekaugused.
5. Kaablite paigaldussügavus: vastavalt asendiplaneeli märgitule.


Tellija: Elektrilevi OÜ				Address: Päävälile 2-2, Ülenurme Tartu maakond, 51714		Kuupäev: 15.09.2025	
Töö nimetus: Mäualase keskpinnalised rekonstrueerimise (M6-M74), Uude, Mäualase ja Kibuna küla, Saue vald, Harju maakond Tööprojekti ET868		MTR: TEL002388 Reg nr: 12688881 Telefon: +372 55 341 19 E-post: jaus@stromtec.ee		Mõõdud: 25-75 Joon nr: EL-01 Mõõtkava: M1:500/A1:500		Lehekülg: 2/18	
Joonise nimetus: Asendiplan		Kontrollis: J. Kaldoja					

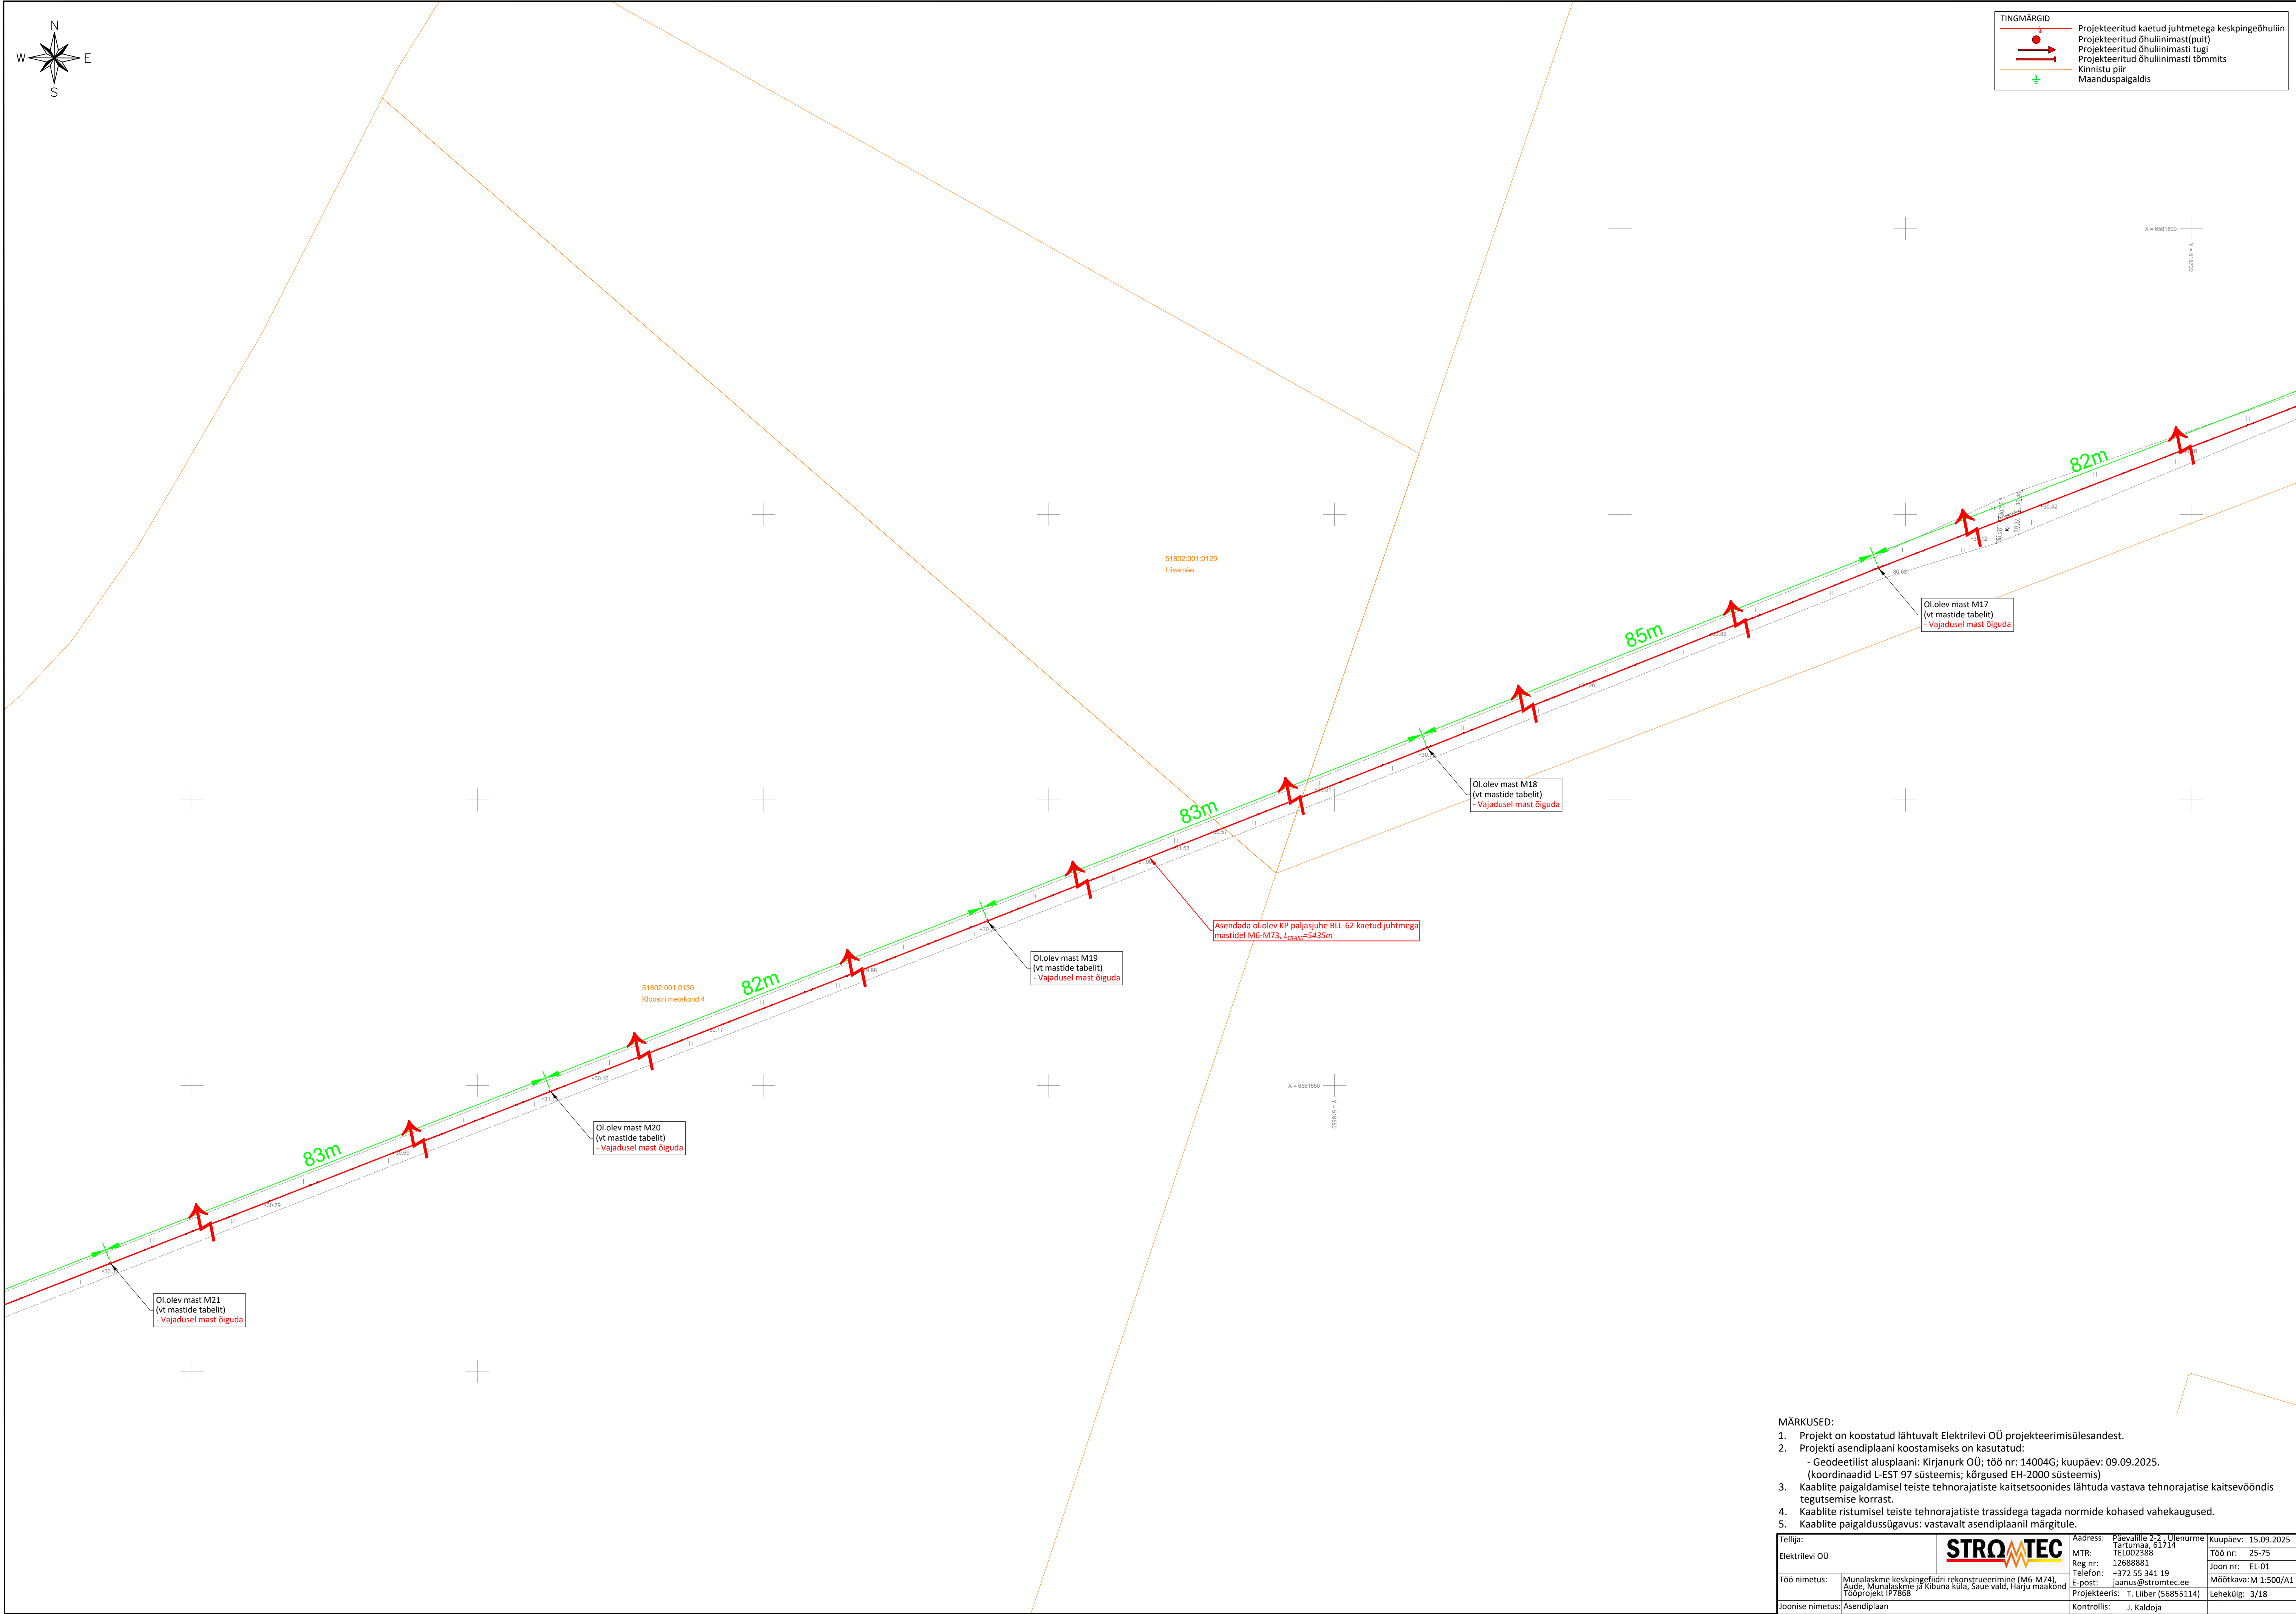

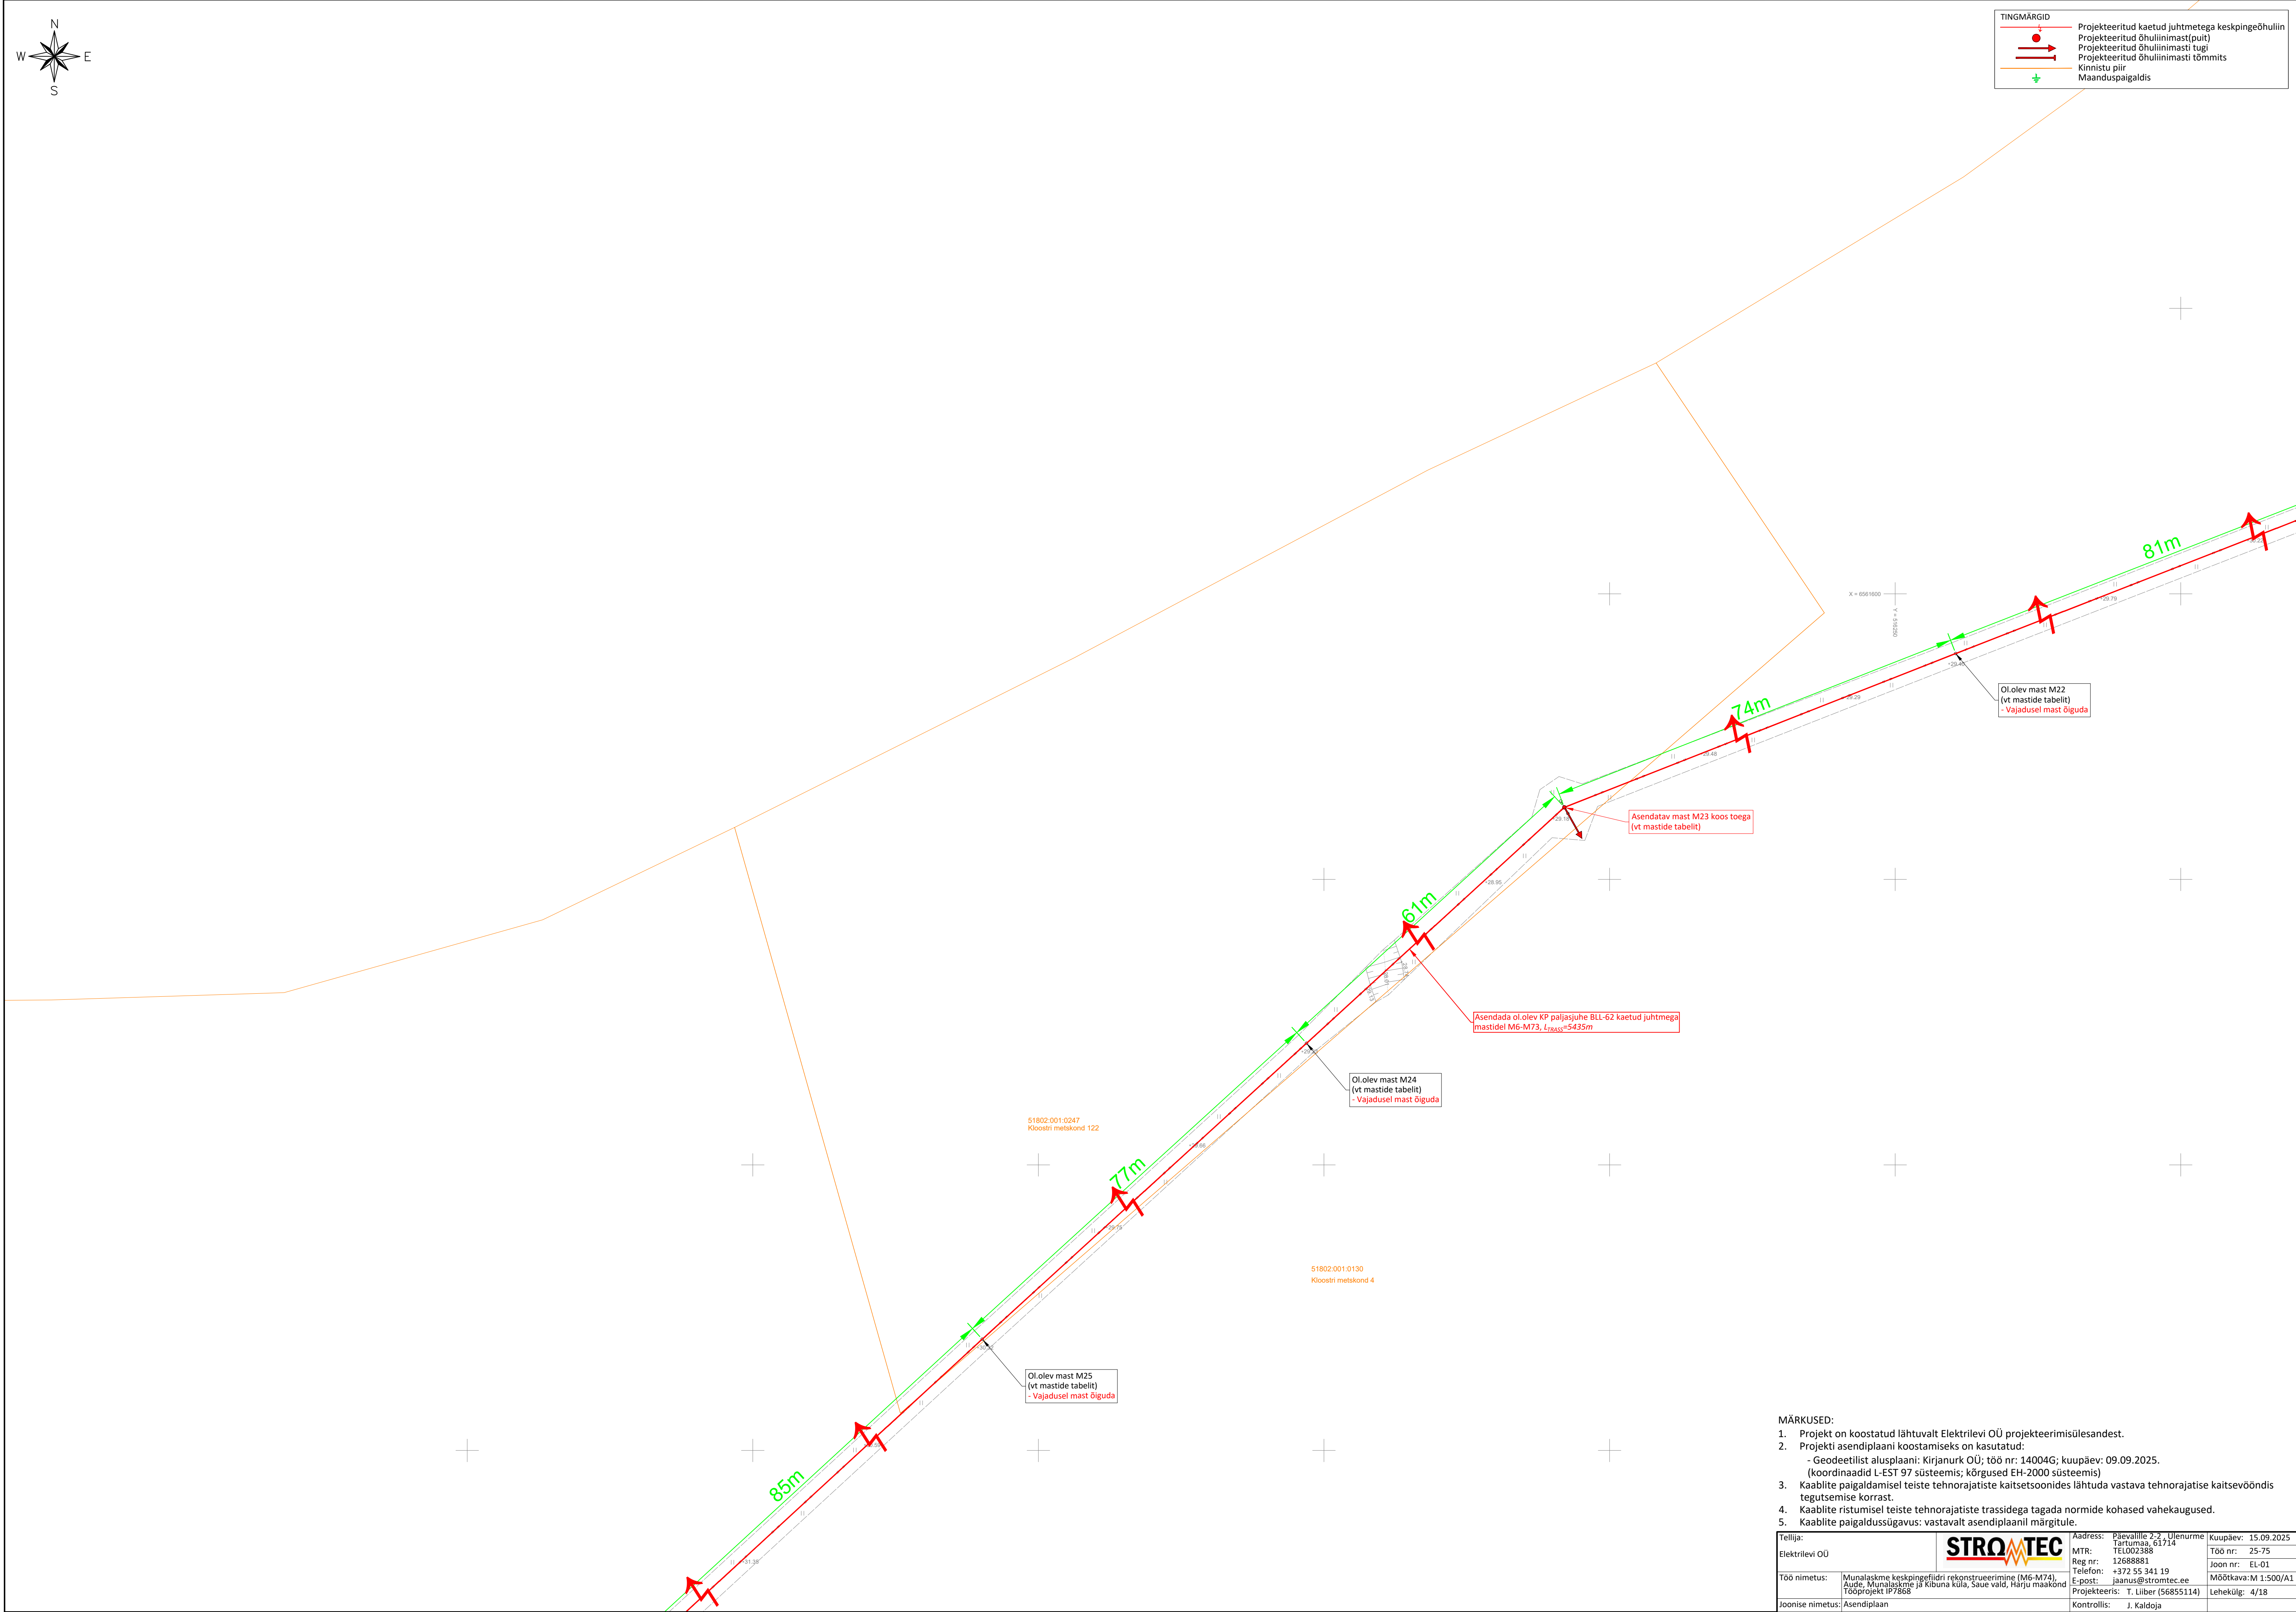


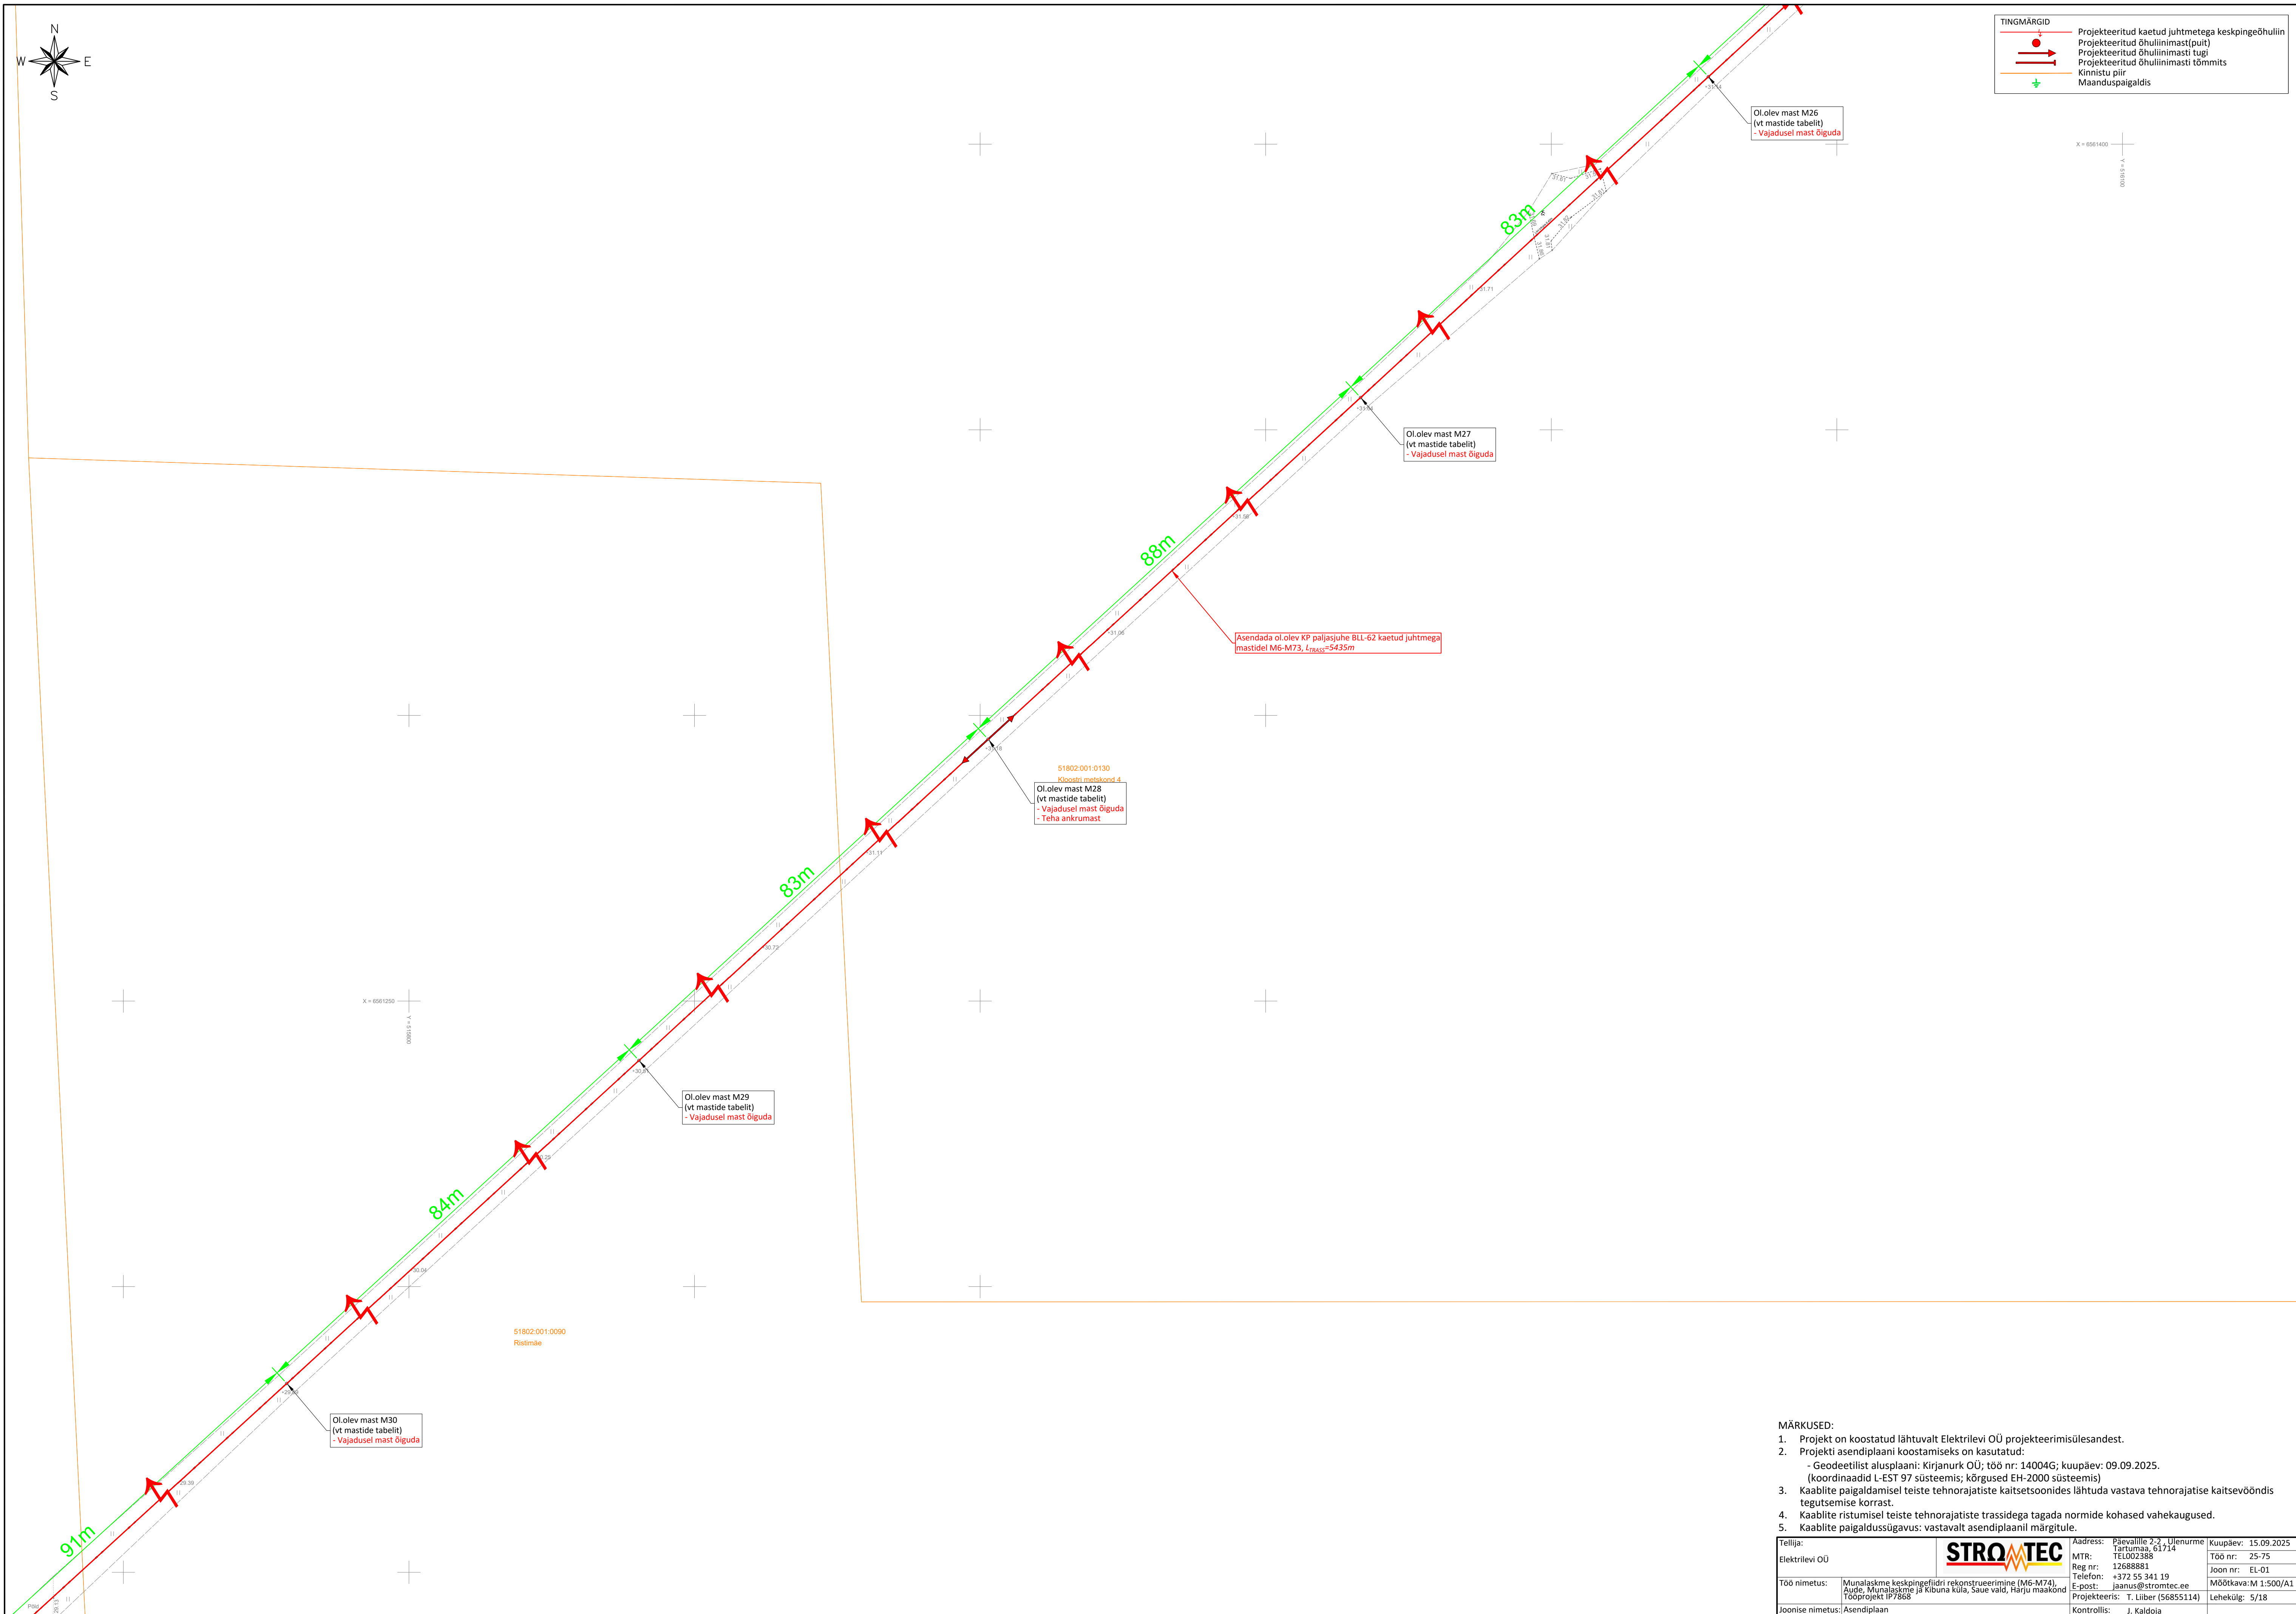

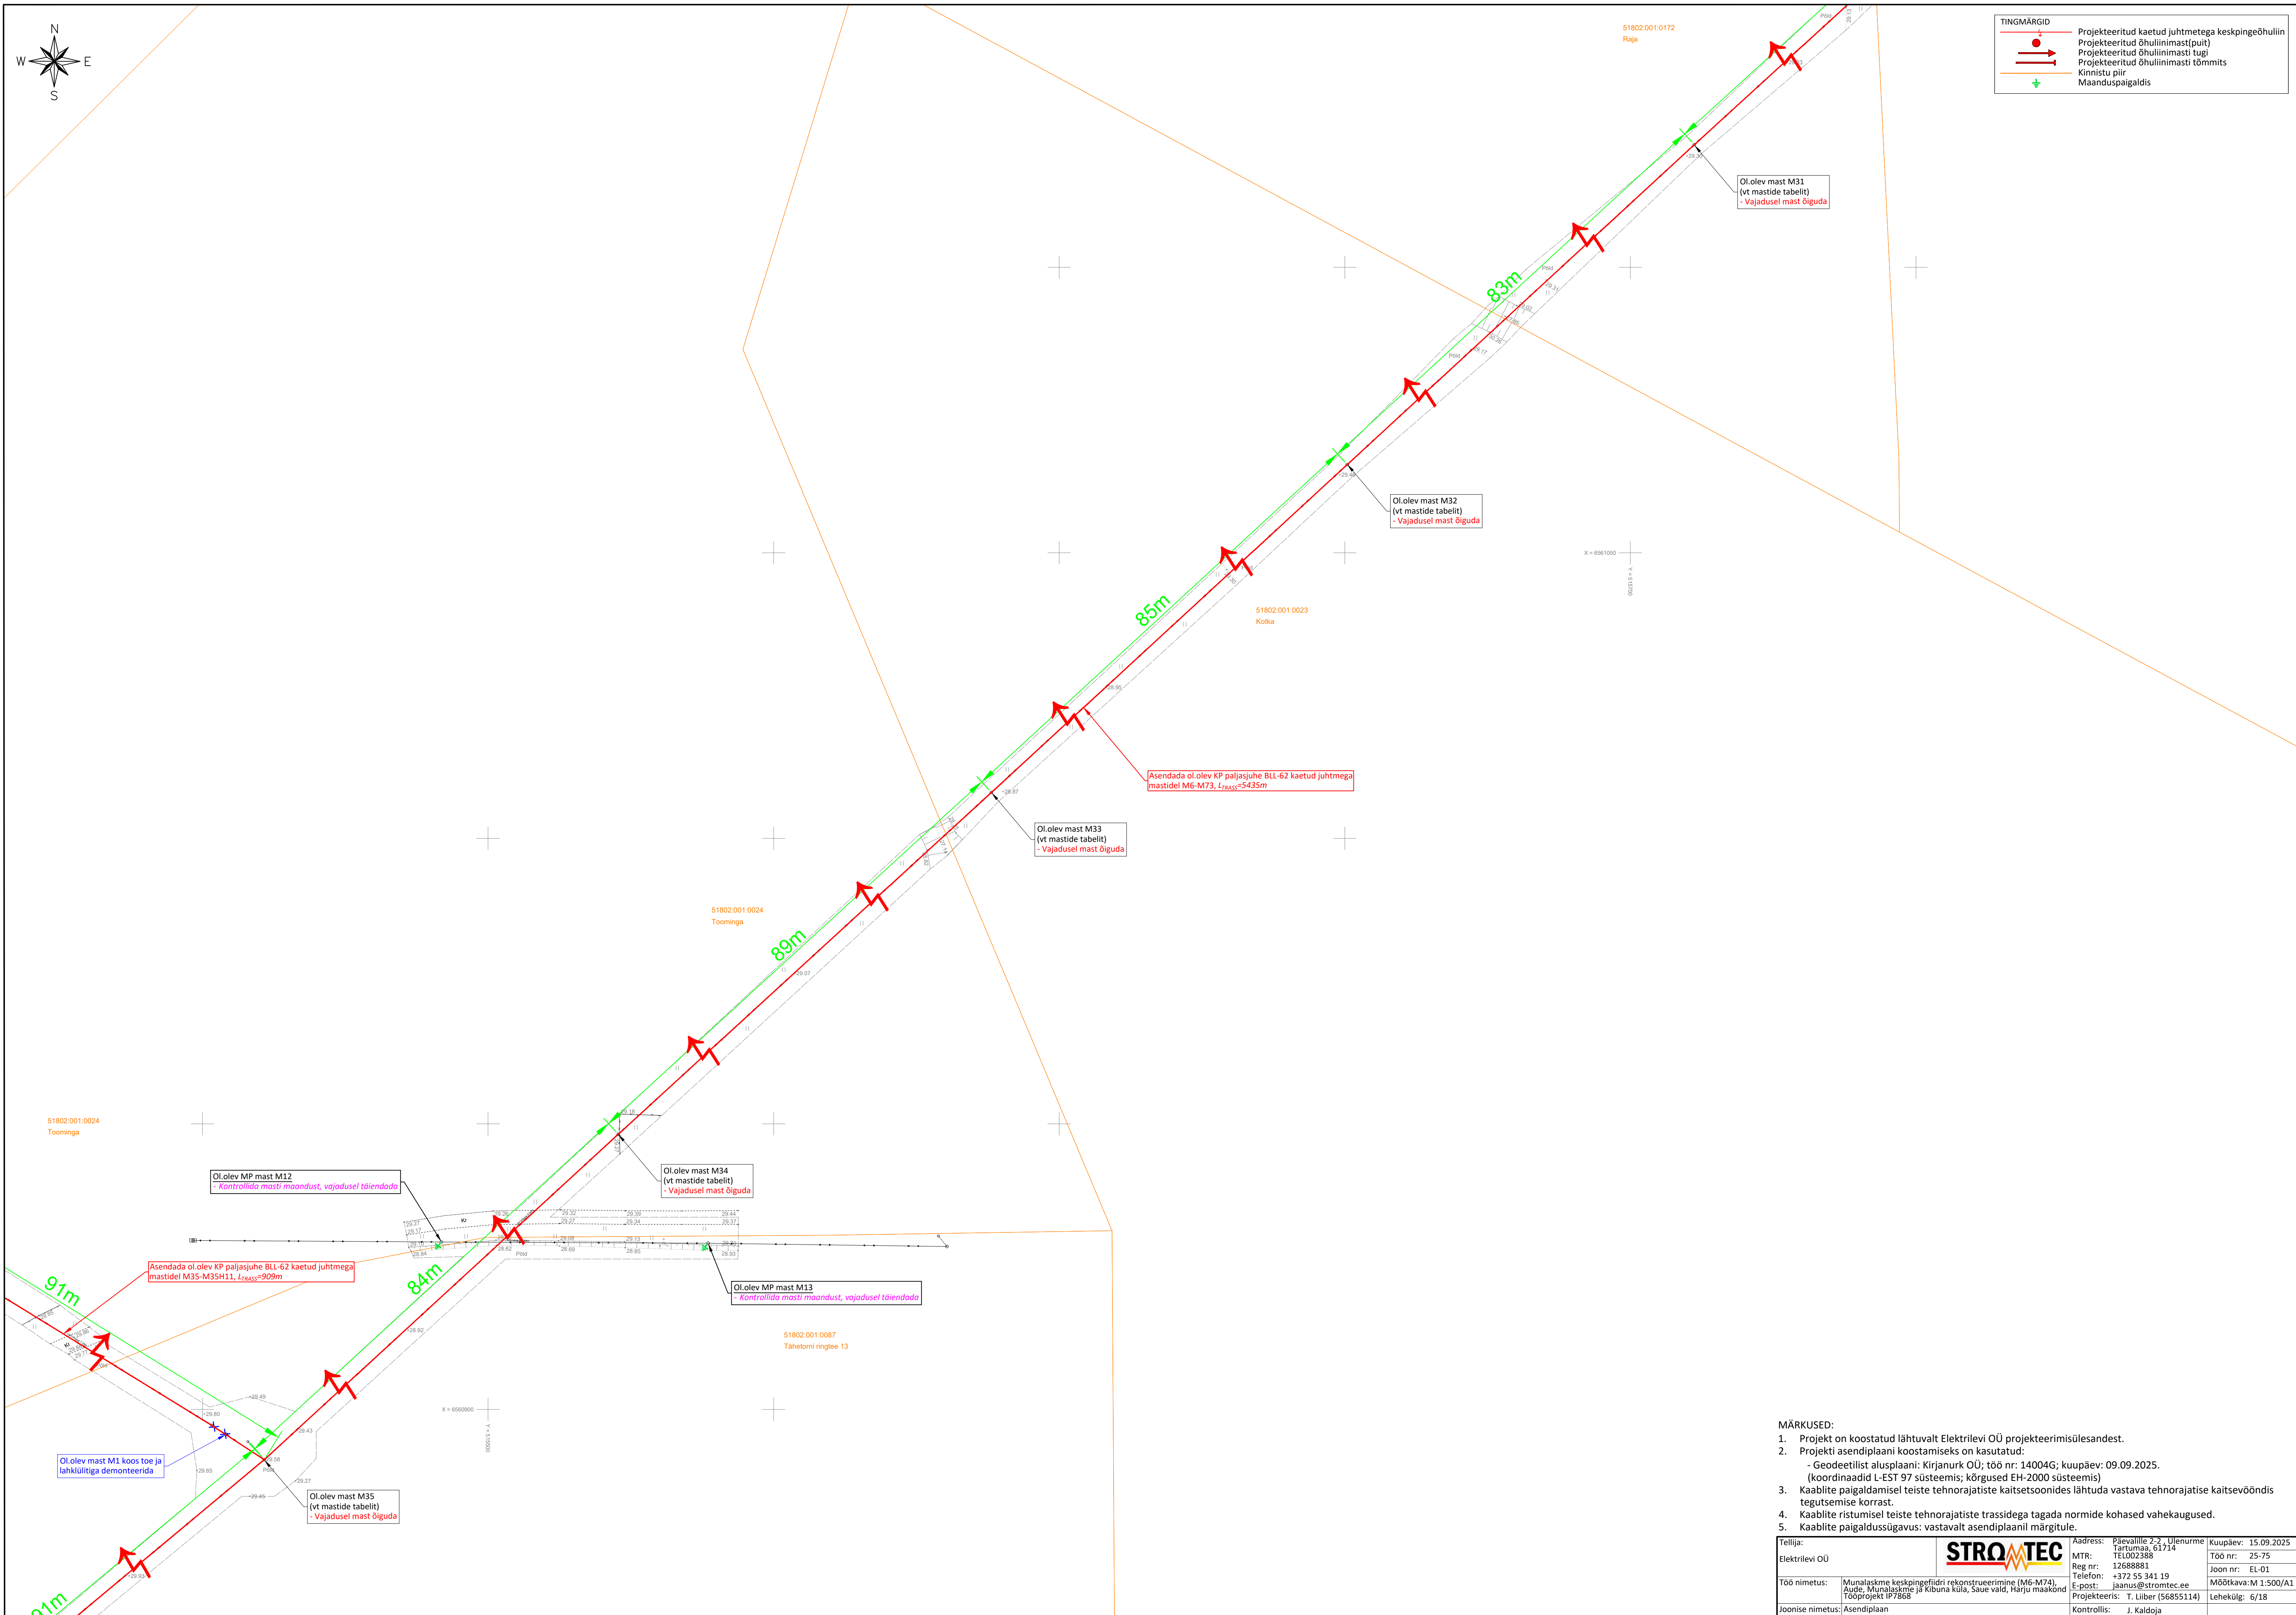


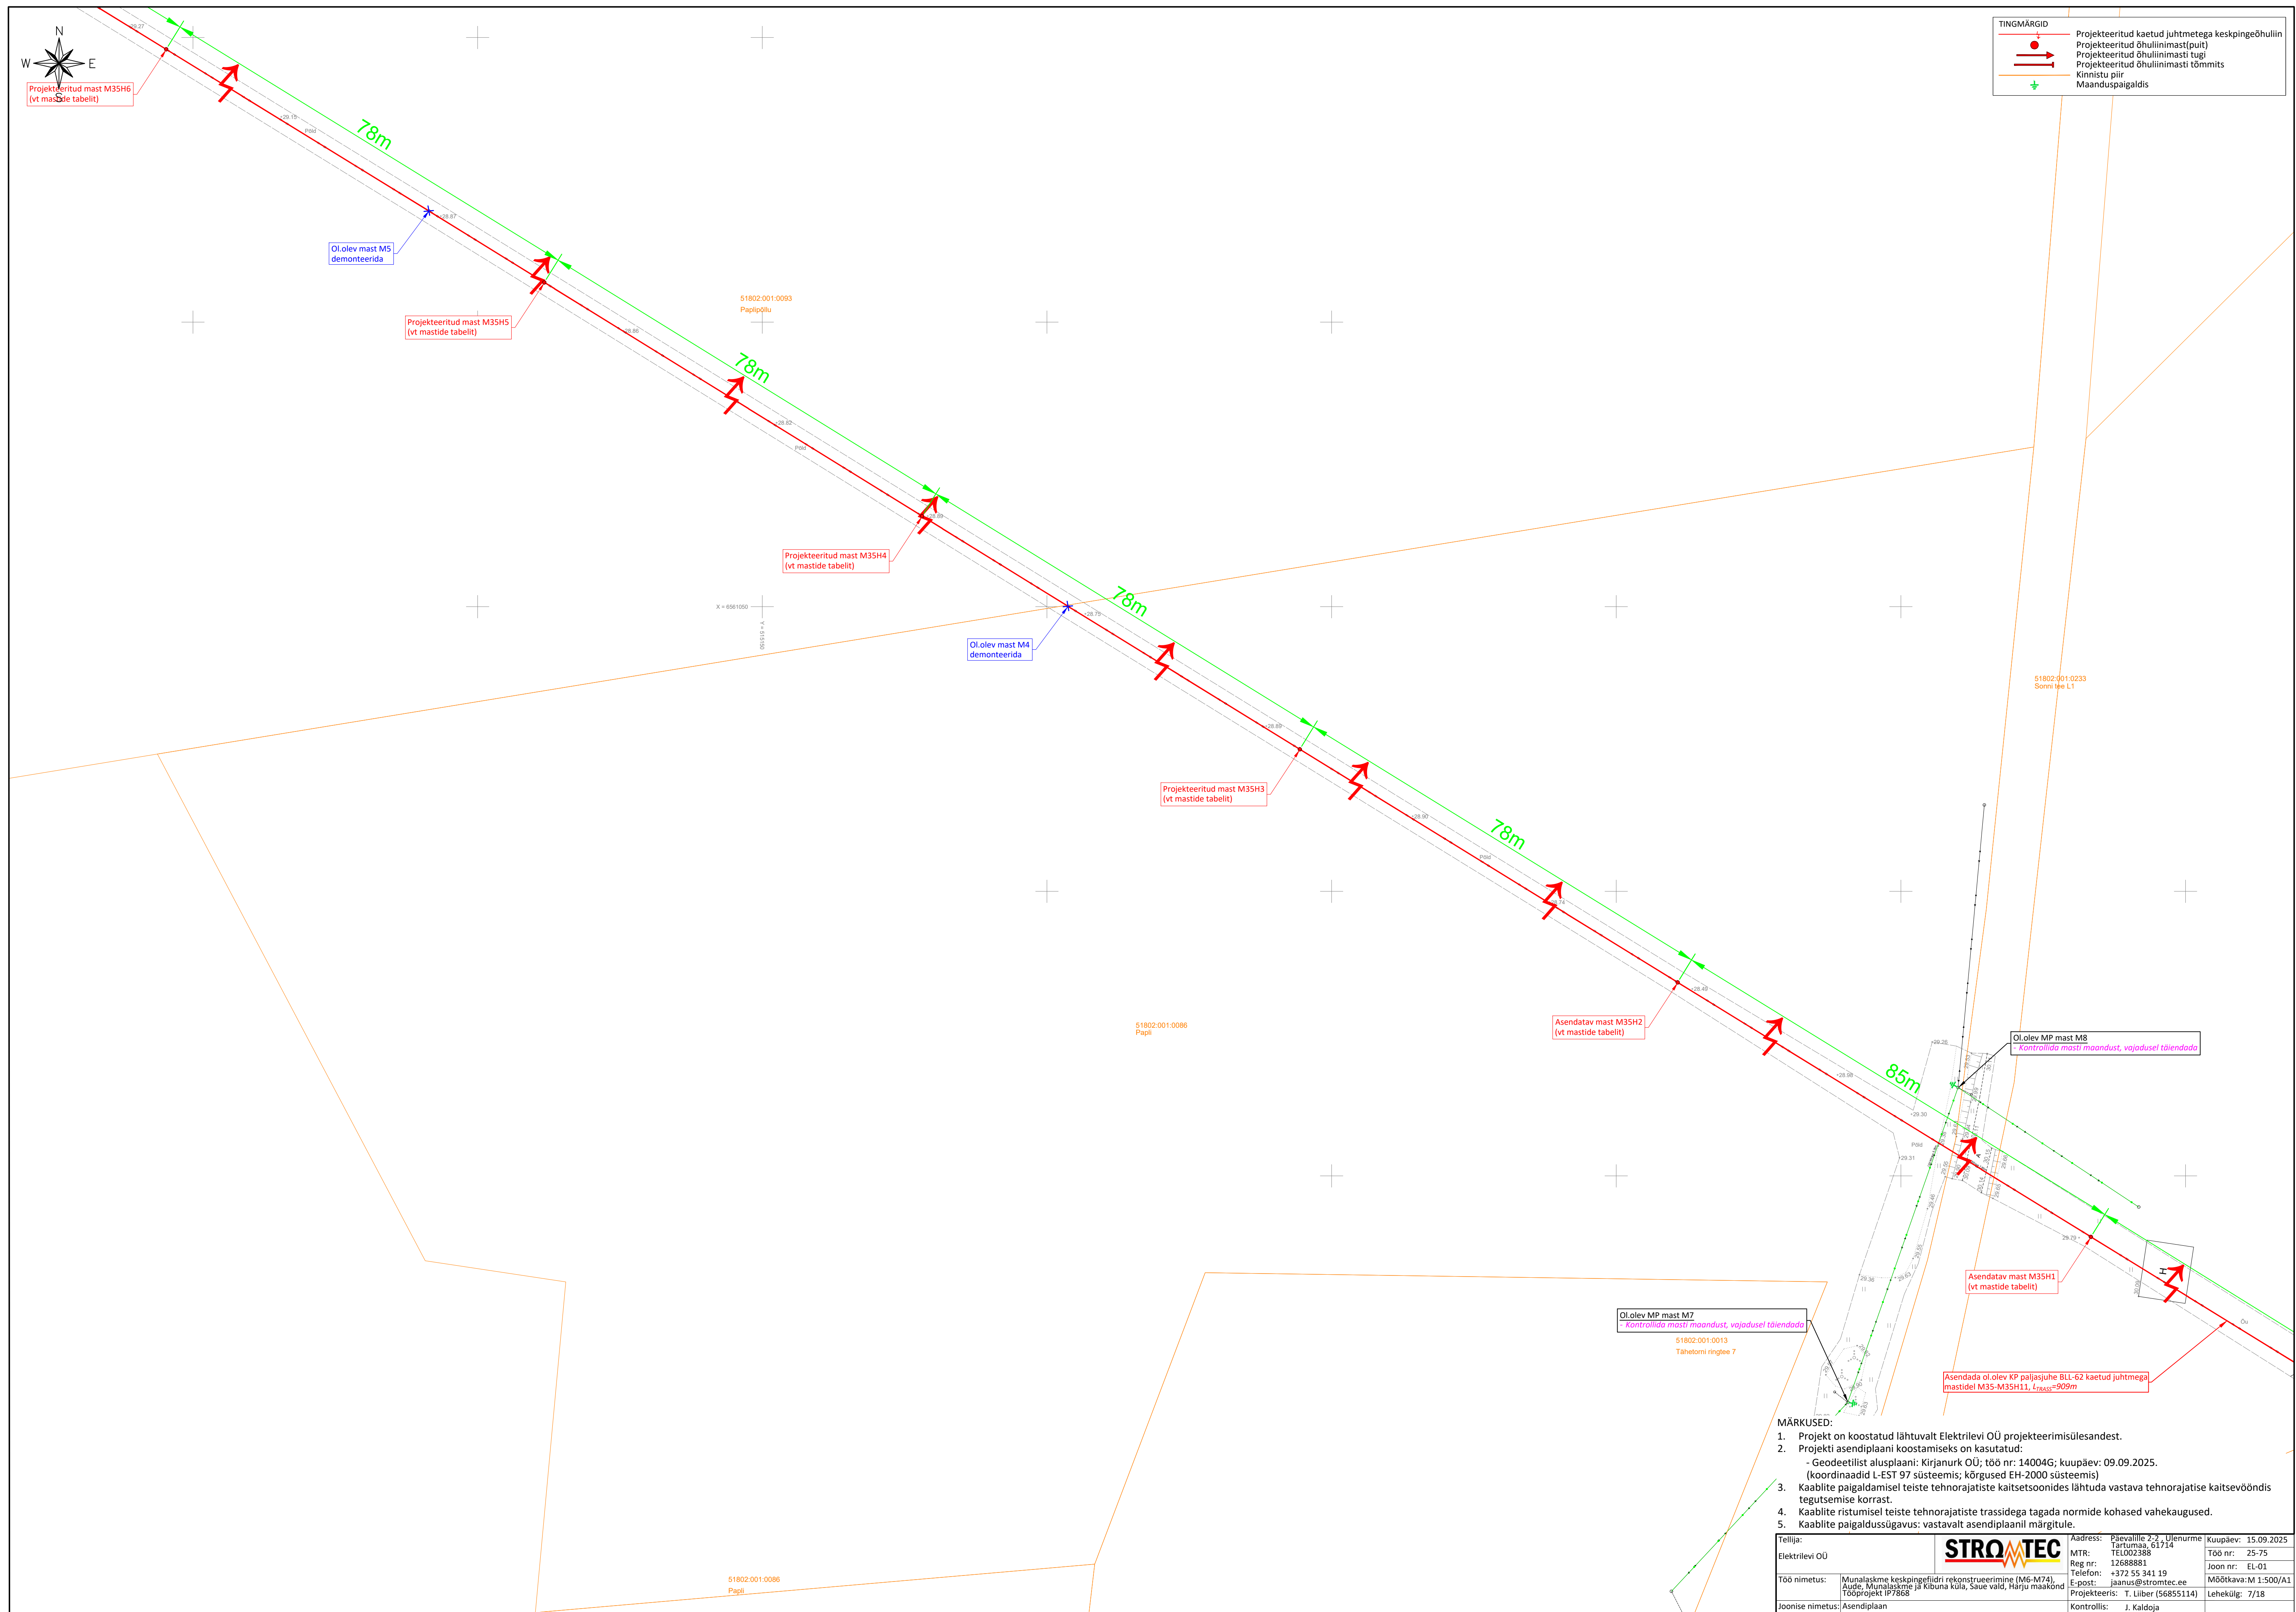




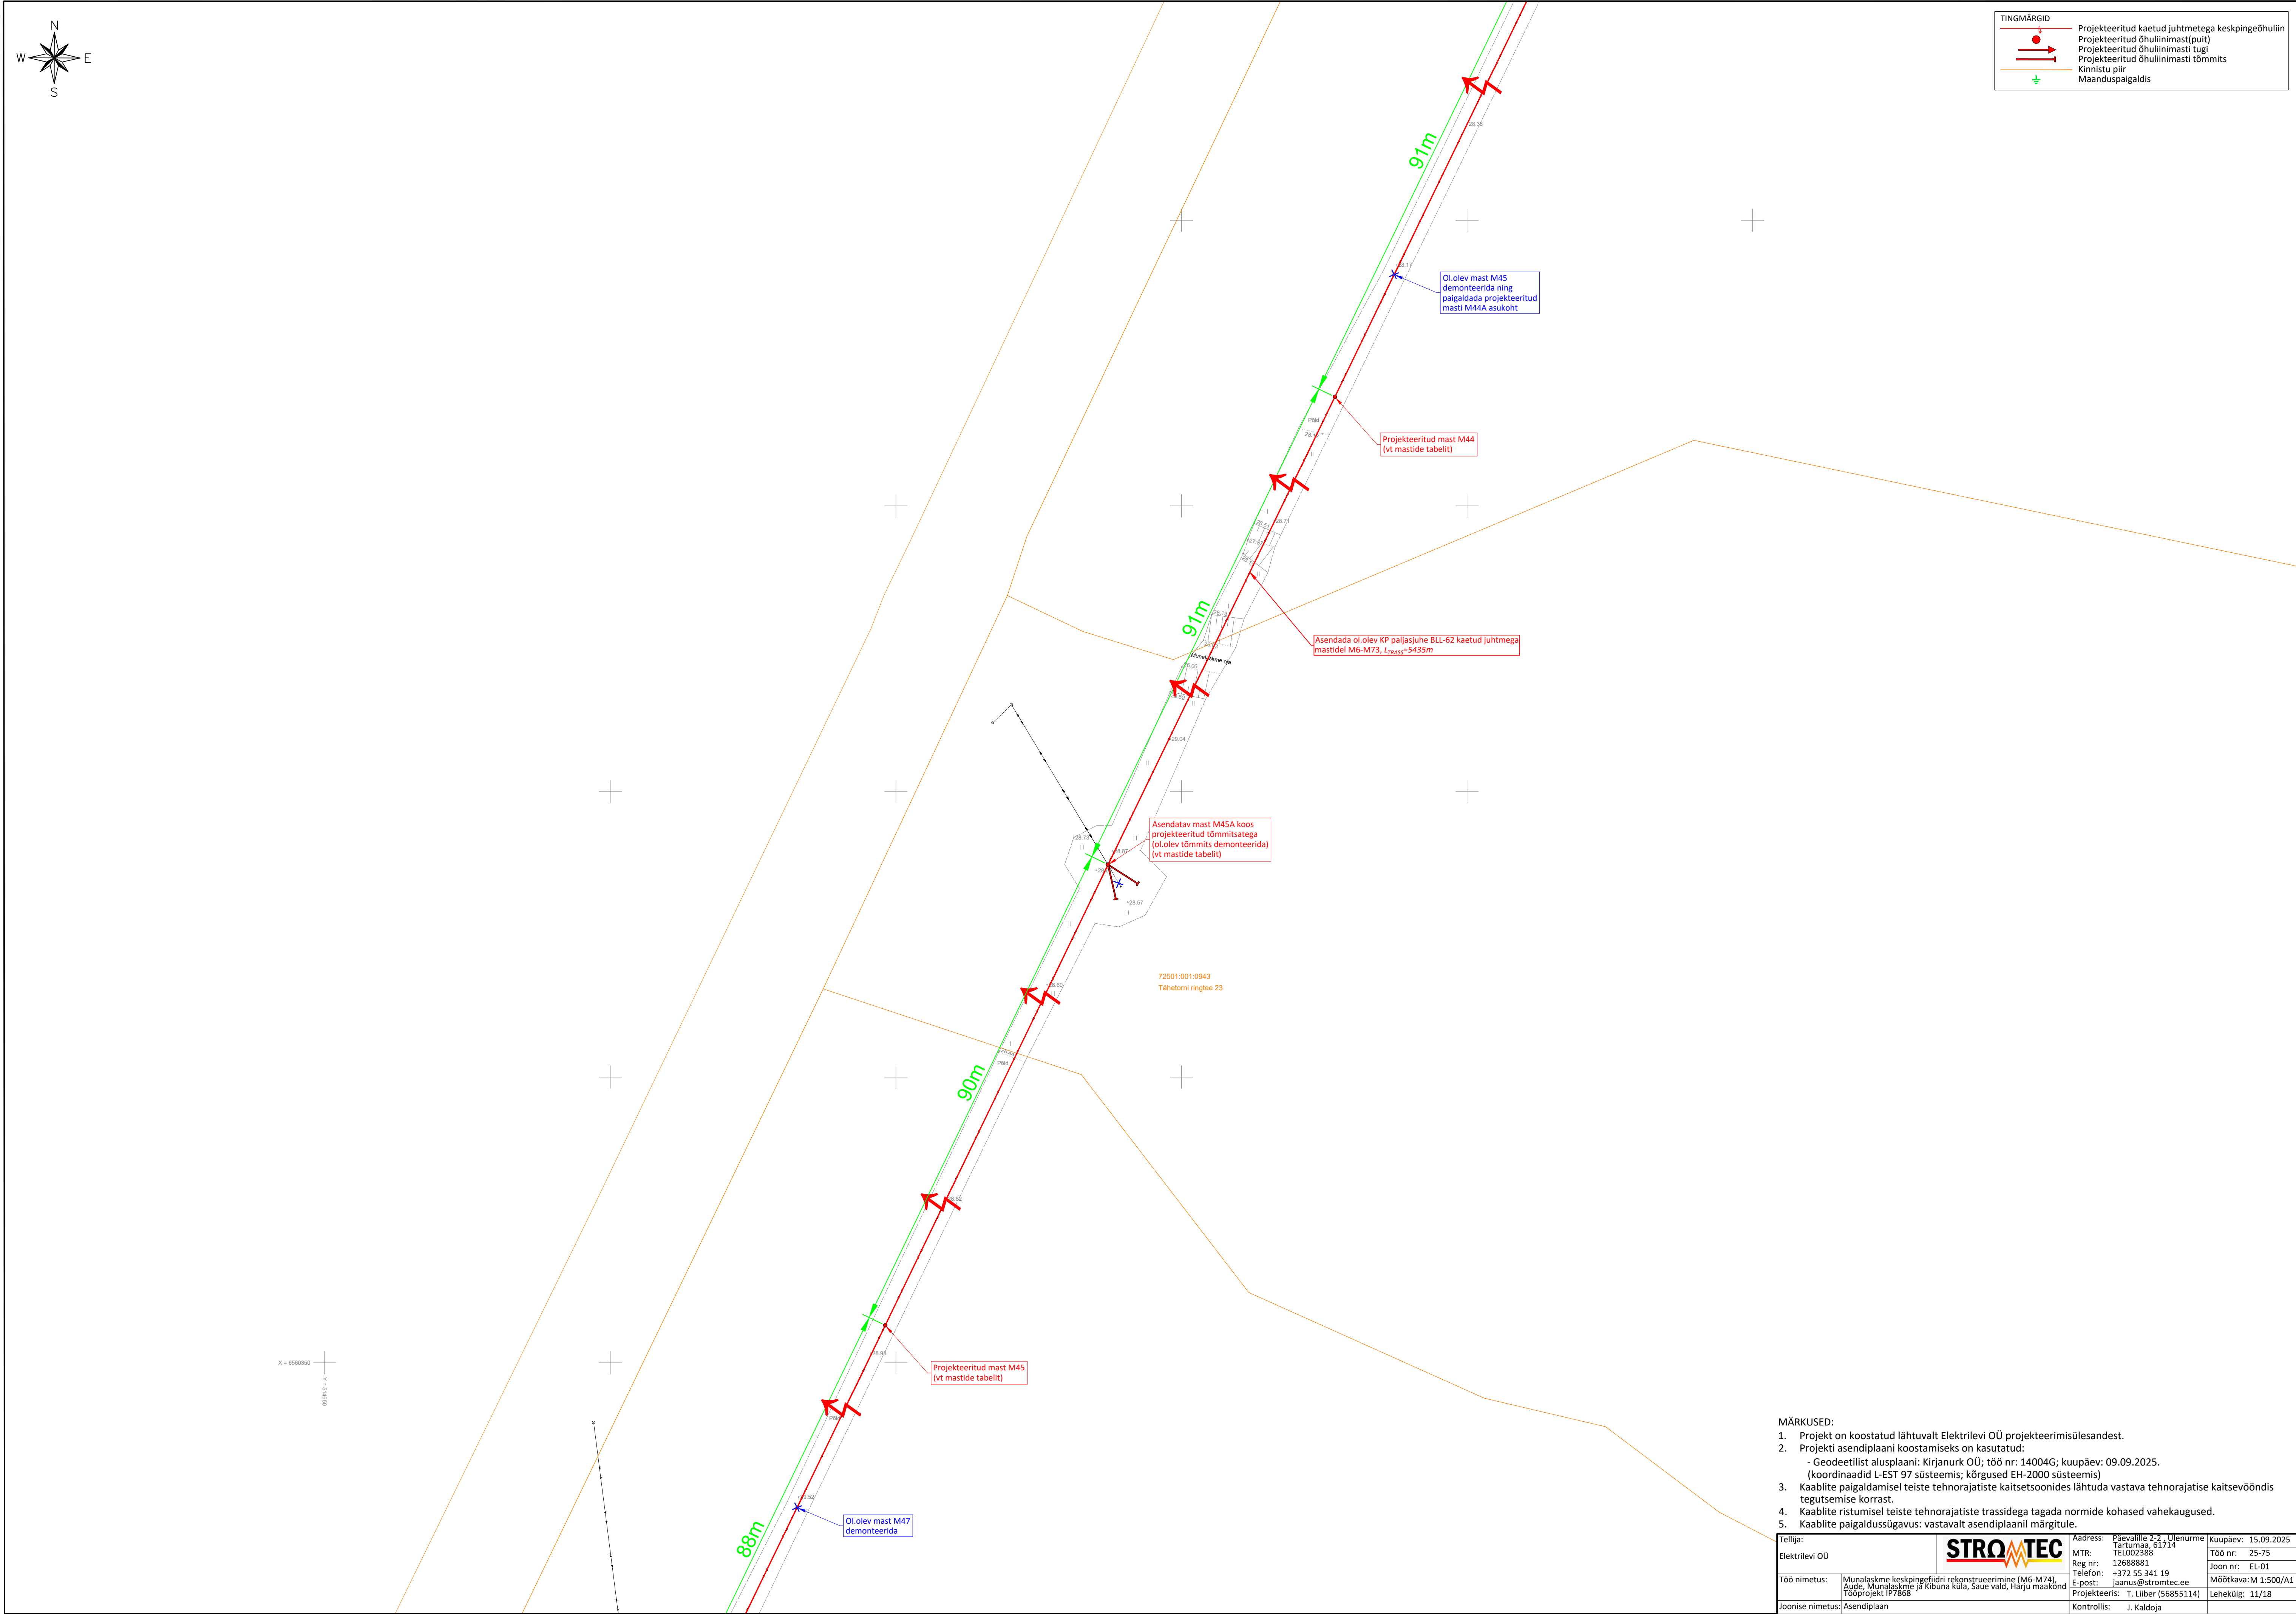

- MÄRKUSED:
1. Projekt on koostatud lähtuvalt Elektrilevi OÜ projekteerimisülesandest.
 2. Projekti asendiplaani koostamiseks on kasutatud:
 - Geodeetilist alusplaani: Kirjanurk OÜ; töö nr: 14004G; kuupäev: 09.09.2025.
 - (koordinaadid L-EST 97 süsteemis; kõrgused EH-2000 süsteemis)
 3. Kaablite paigaldamisel teiste tehnorajatiste kaitsesoonides lähtuda vastava tehnorajatise kaitsevööndis tegutsemise korrast.
 4. Kaablite ristumisel teiste tehnorajatiste trassidega tagada normide kohased vahekaugused.
 5. Kaablite paigaldussügavus: vastavalt asendiplaanil märgitule.



Tellijä:	Elektrilevi OÜ	Address:	Päevalille 2-2, Ülenurme, Tartumaa, 61714, TEL002388	Ulenurme	Kuupäev:	15.09.2025
Töö nimetus:	Munalaaskmje keskpingeõhuliini rekonstrueerimine (M6-M74), Aude, Munalaaskmje ja Kibuna küla, Saue vald, Harju maakond	MTR:	12688881	Töö nr:	25-75	
Tööprojekti:	IP7868	Reg nr:	12688881	Jooni nr:	EL-01	
Joonise nimetus:	Asendiplaan	Telefon:	+372 55 341 19	Mõõtkava:	M 1:500/A1	
		E-post:	jaanus@stromtec.ee	Lehekül:	11/18	
		Projekteeris:	T. Liiber (56855114)			
		Kontrollis:	J. Kaldoja			

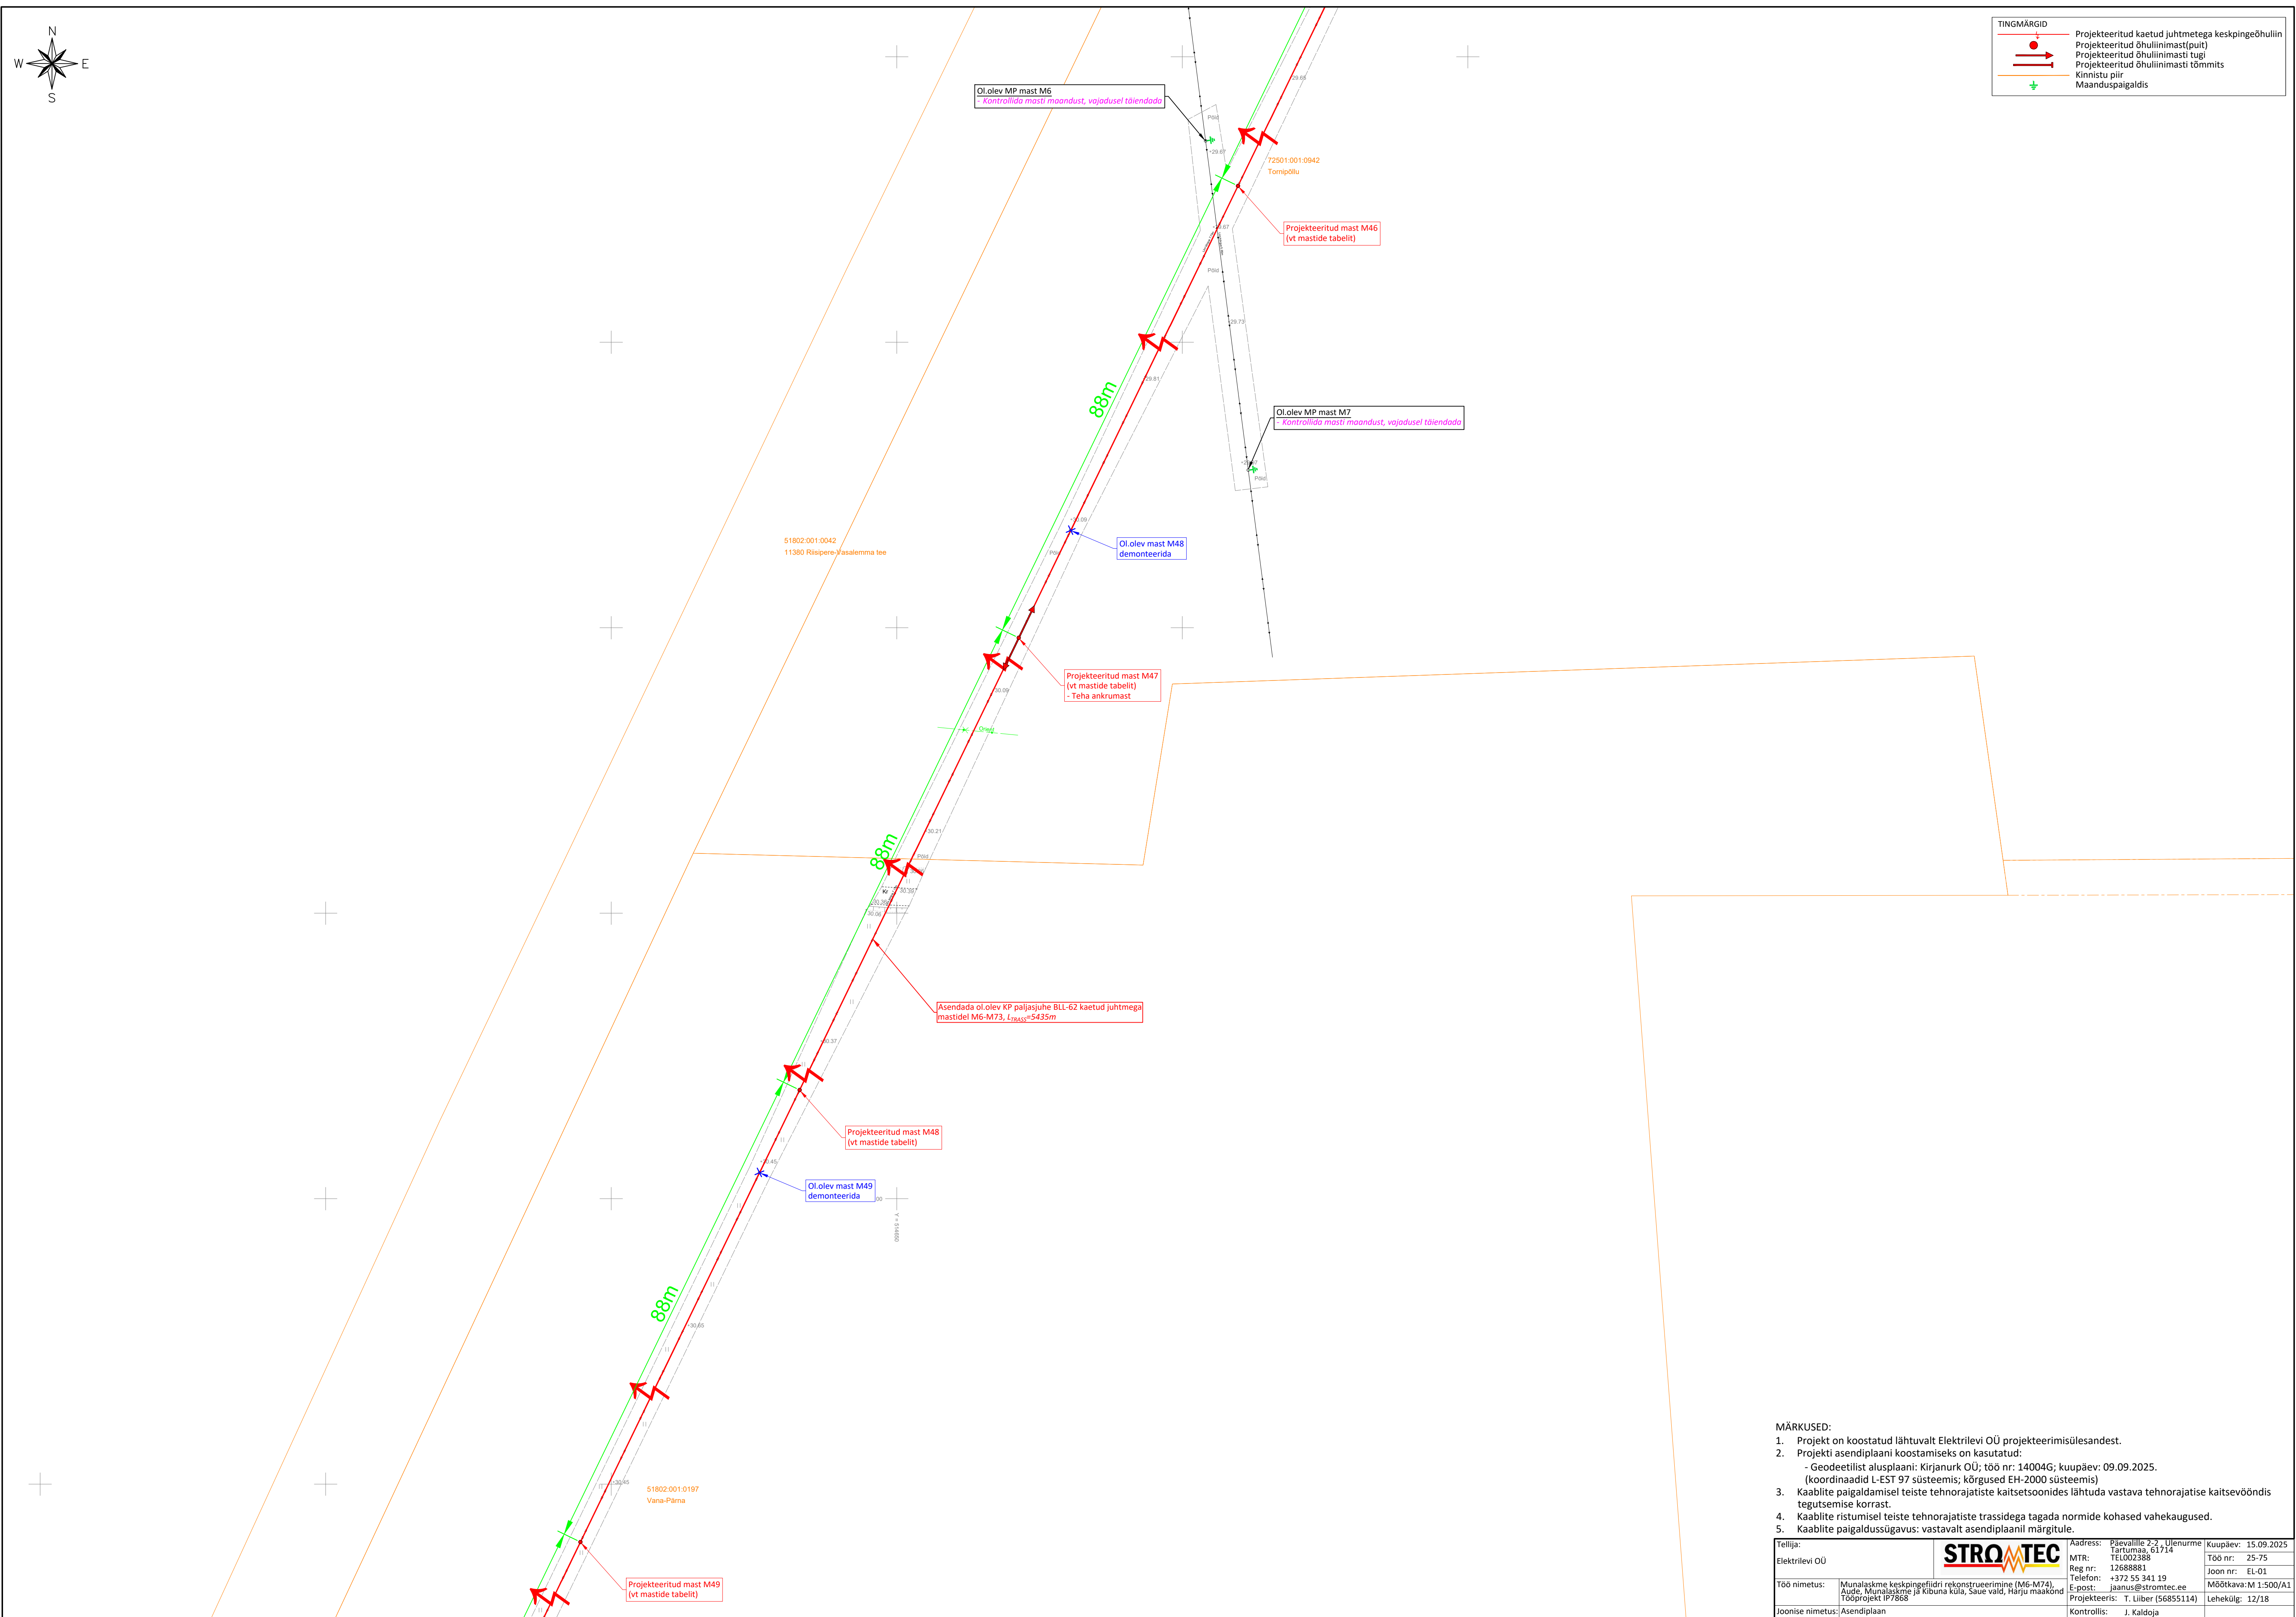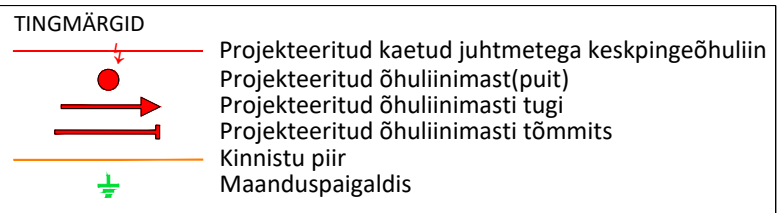

MÄRKUSED:


1. Projekt on koostatud lähtuvalt Elektrilevi OÜ projekteerimisülesandest.
2. Projekti asendiaplani koostamiseks on kasutatud:
 - Geodeetilist alusplani: Kirjuräku OÜ; töö nr: 140044; kuupäev: 09.09.2025.
 - (kõrvaldised L-EST 9 süsteemis; kõrgused EH-2000 süsteemis)
3. Kaablite paigaldamisel teiste tehnoarajatiste kaitse- ja maandussüsteemide lähtuda vastava tehnoarajatise kaitsevõõndis reguleerimis korrast.
4. Kaabliste ristumiste teiste tehnoarajatiste trassidega tagada normide kohased vahekaugused.
5. Kaabliste paigaldussügavused: vastavalt asendiaplani märgitule.

Tellijä: Elektrilevi OÜ	STROTEC	Address: Päävalitse 2-2, Ülenurme Tartumaa, 61714 TEL:002388 MTR nr: 12688881 Telefon: +372 55 341 19 E-post: jannes@stromtec.ee Projektkoost: T. Liiber (56855114)	Kuupäev: 15.09.2025 Töö nr: 25-75 Joon nr: EL-01 Mõõtkava: M1500/A Lehekül: 12/18
Töö nimetus:	Mulaskekkide keskpingsedil rekonstrueerimine (M6-M74), Aude, Mulaskekkide ja Kibuna küla, Saue vald, Harju maakond Tööprojekt IP7868		
Joonise nimetus:	Asendiplaan		

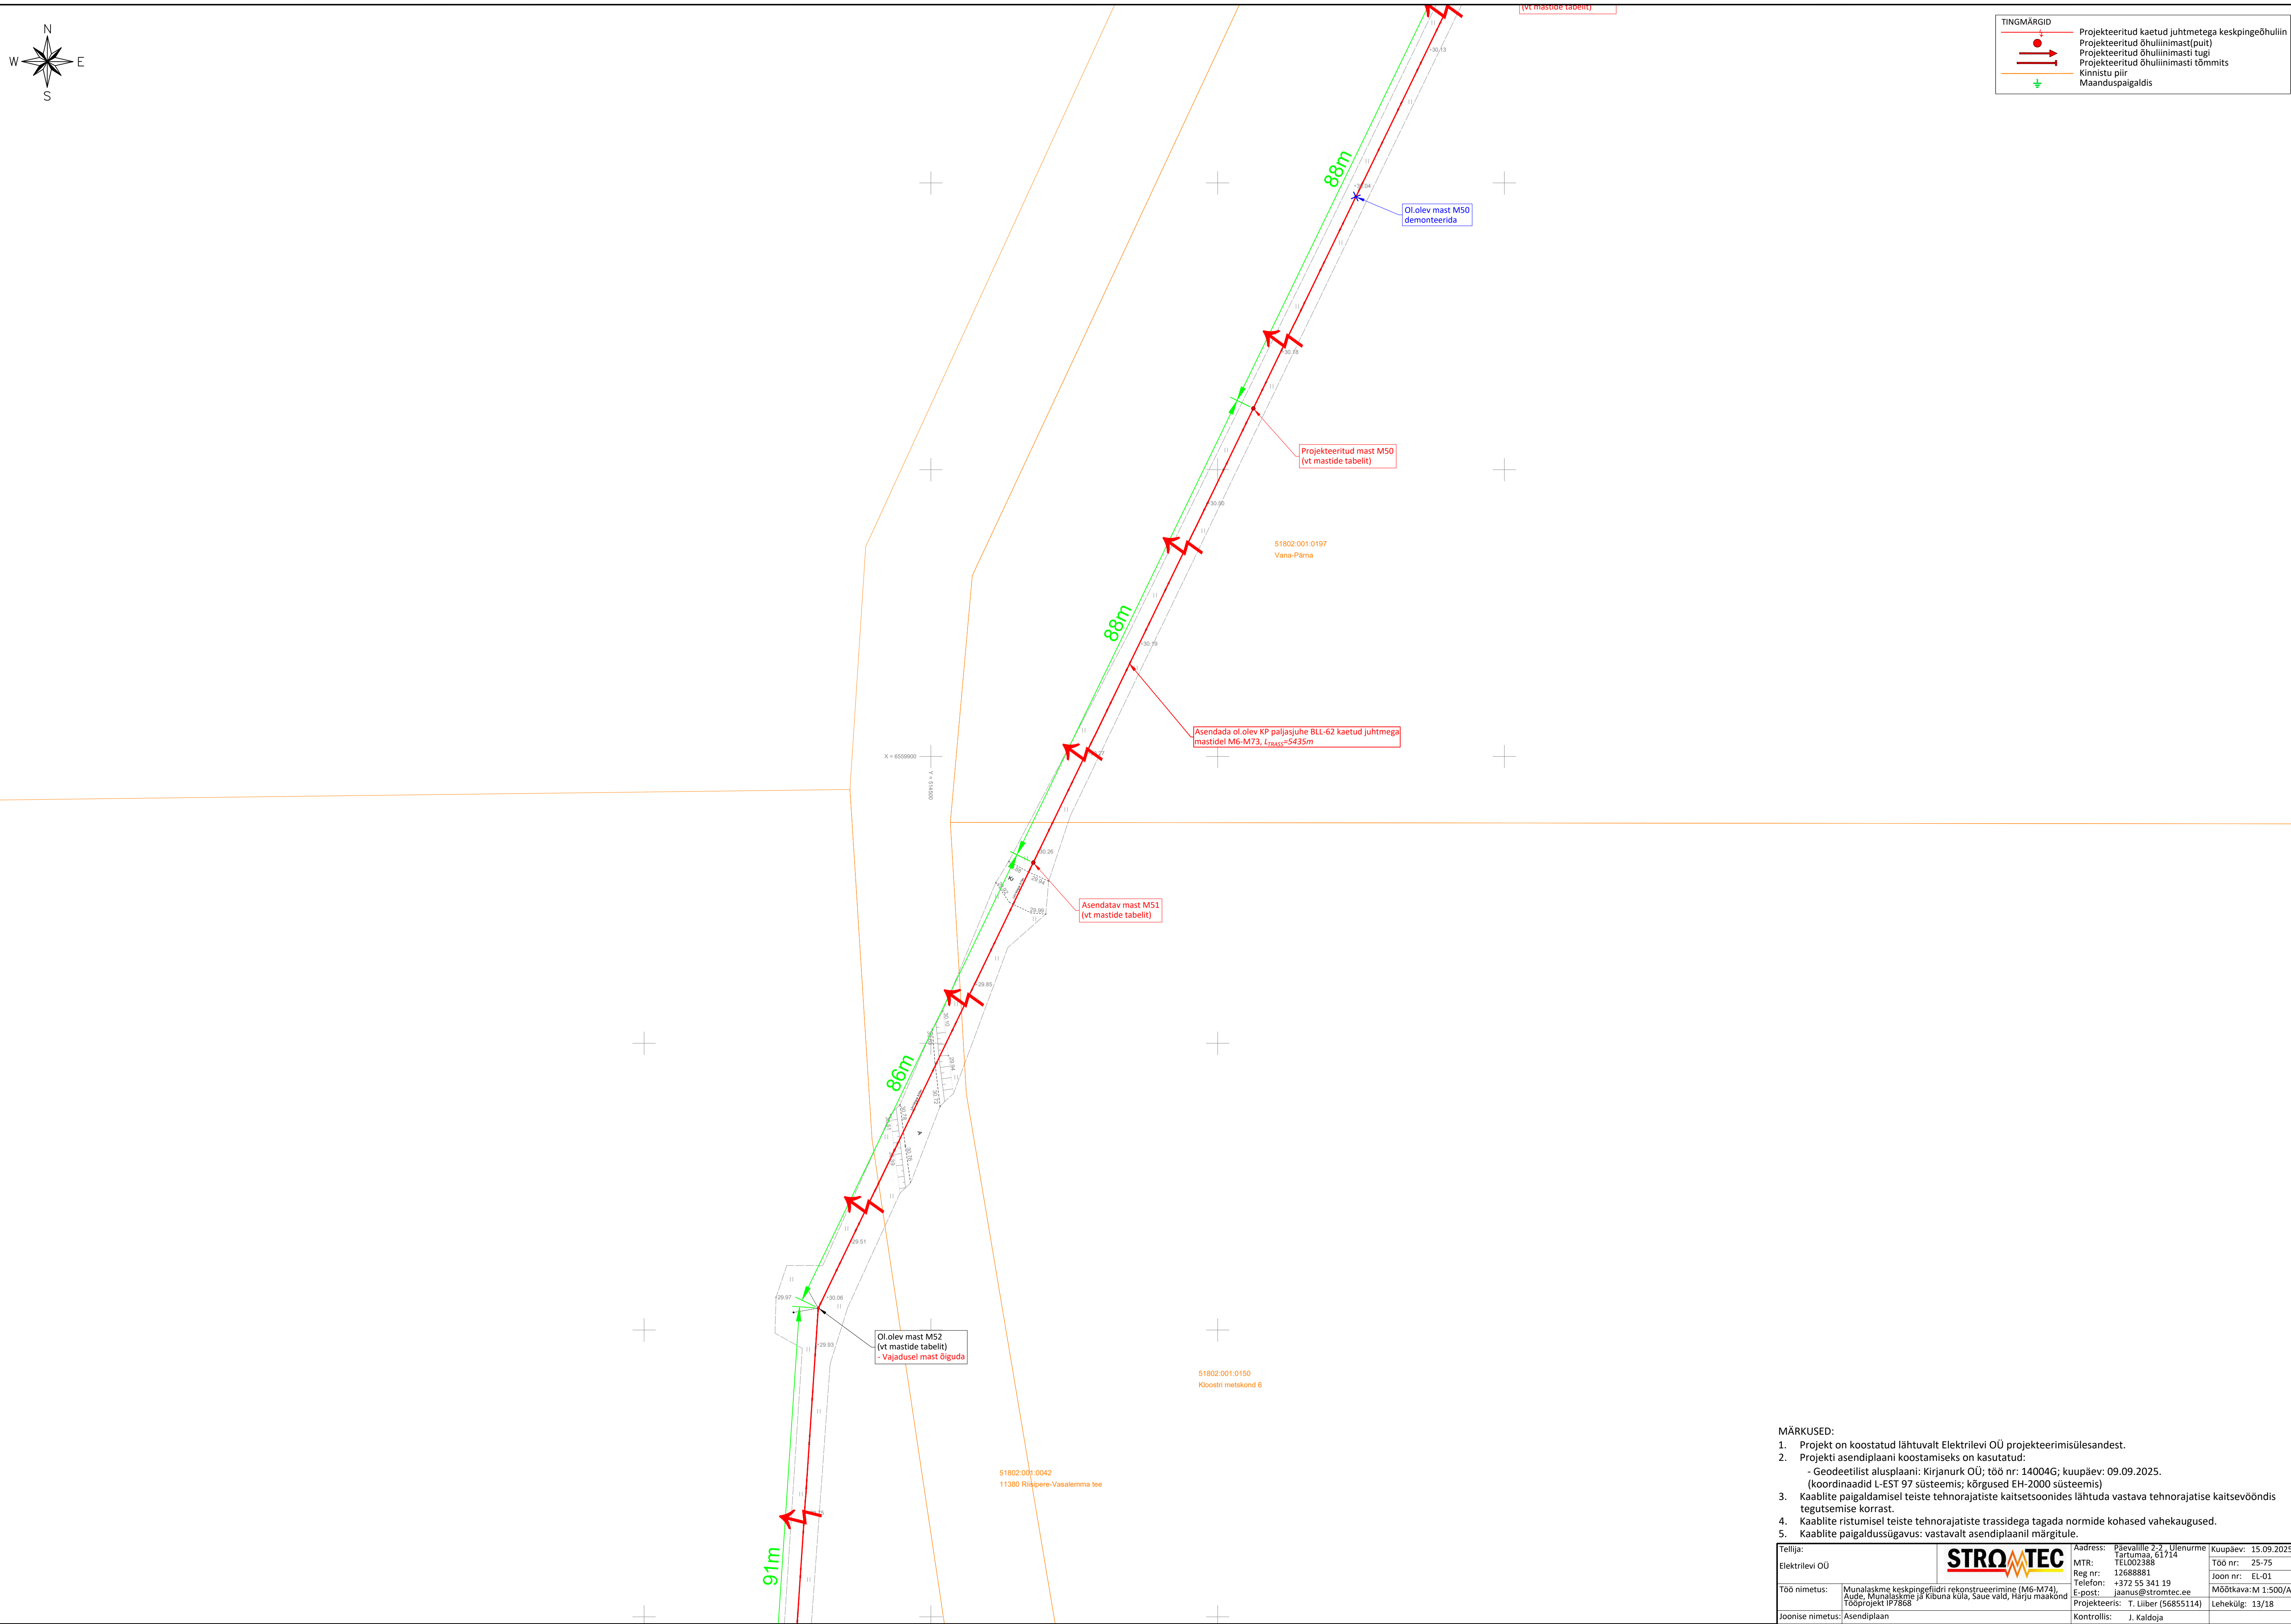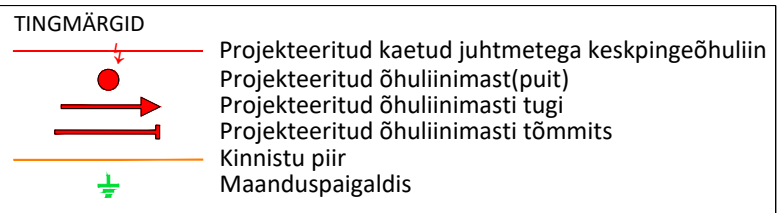

- MARKUSED:
1. Projekt on loostatud lähtuvalt Elektrilevi OÜ projektteerimisülesandest.
 2. Projekti asendiplanei koostamiseks on kasutatud:
 - Geodeetilist alusplanei: Kirjanurk OÜ; töö nr: 140044; kuupäev: 09.09.2025.
 - (koordinaadid EEST-97 süsteimis; kõrgused EH-2000 süsteemis)
 3. Kaabli paigaldamisel teiste tehnorajatiste kahtsoonesid lähtuda vastava tehnorajatise kaitsevööndis tegutsemise korrast.
 4. Kaablitel ristumisel teiste tehnorajatiste trassidega tagada normide kohased vahekaugused.
 5. Kaabli paigaldamisugusav: vastavalt asendiplaneil märgitule.



Tellijä:		ADR: Päivelli 2-2, Ulunurme	Kuupäev: 15.09.2025
Elektrilise OÜ		Tartumaa, 61714	Töö nr: 25-75
		WtR: TEL022388	Joan nr: EL-01
Töö nimetus:	Munalase keskpingeliidri rekonstrueerimine (M6-M74), Aude, Munalase ja Kibuna kula, Saue vald, Harju maakond Tööproj. nr 17968	Reg nr: 1268681 Telefon: +372 55 341 19 E-post: aamu@stromtec.ee	Mõõtkaava: M 1:500(A1)
Joonise nimetus:	Asendiplaan	Projekteeris: T. Liiber (56855114)	Lehekül: 13/18
		Kontrollis: J. Kaldja	

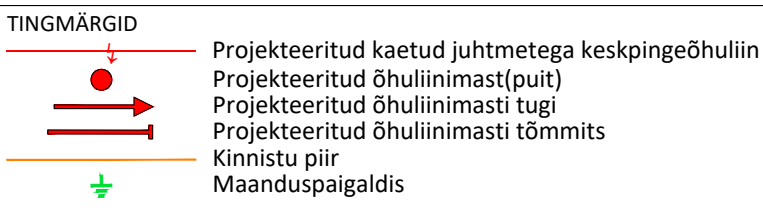

MARKUSED:

1. Projekt on koostatud lähtuvalt Elektrilevi OÜ projektteerimisülesandest.
2. Projekti asendiplaani koostamiseks on kasutatud:
 - Geodeetistil asendiplaani: Kirjanurk OÜ; töö nr: 140044; kuupäev: 09.09.2025.
 - (koorinatsioon: L-EST 97 teiste; kõrgused EH-2000 süsteemi)
3. Kaablite paigaldamisel teiste tehnorajatiste kaitseööndis lähtuda vastava tehnorajatise kaitseööndis teadmiste korral.
4. Kaabliste ristumisel teiste tehnorajatiste trassidega tagada normide kohased vahekaugused.
5. Kaabliste paigaldusühtsuse: vastavalt asendiplaani märgitule.



Tellijä:		Address: Päevallie 2-2, Ülenurme Tartumaa, 61714	Kuupäev: 15.09.2022
Elektrilise OU		MTR: TEL002388 Reg nr: 3868881	Töö nr: 25-75
Töö nimetus:	Munalaske keskkonnafidri rekonstrueerimine (M6-M74), Aude, Munalaske ja Kibuna küla, Saue vald, Harju maakond Tööproj. IT7868	Telefon: +372 555 341 19 E-post: jani@stromtec.ee	Joon nr: EL-01
Joonise nimetus:	Asendiplan	Projekteeris: T. Liiber (56855114)	Mõõtkava: M 1:500/ Lehekülk: 14/18

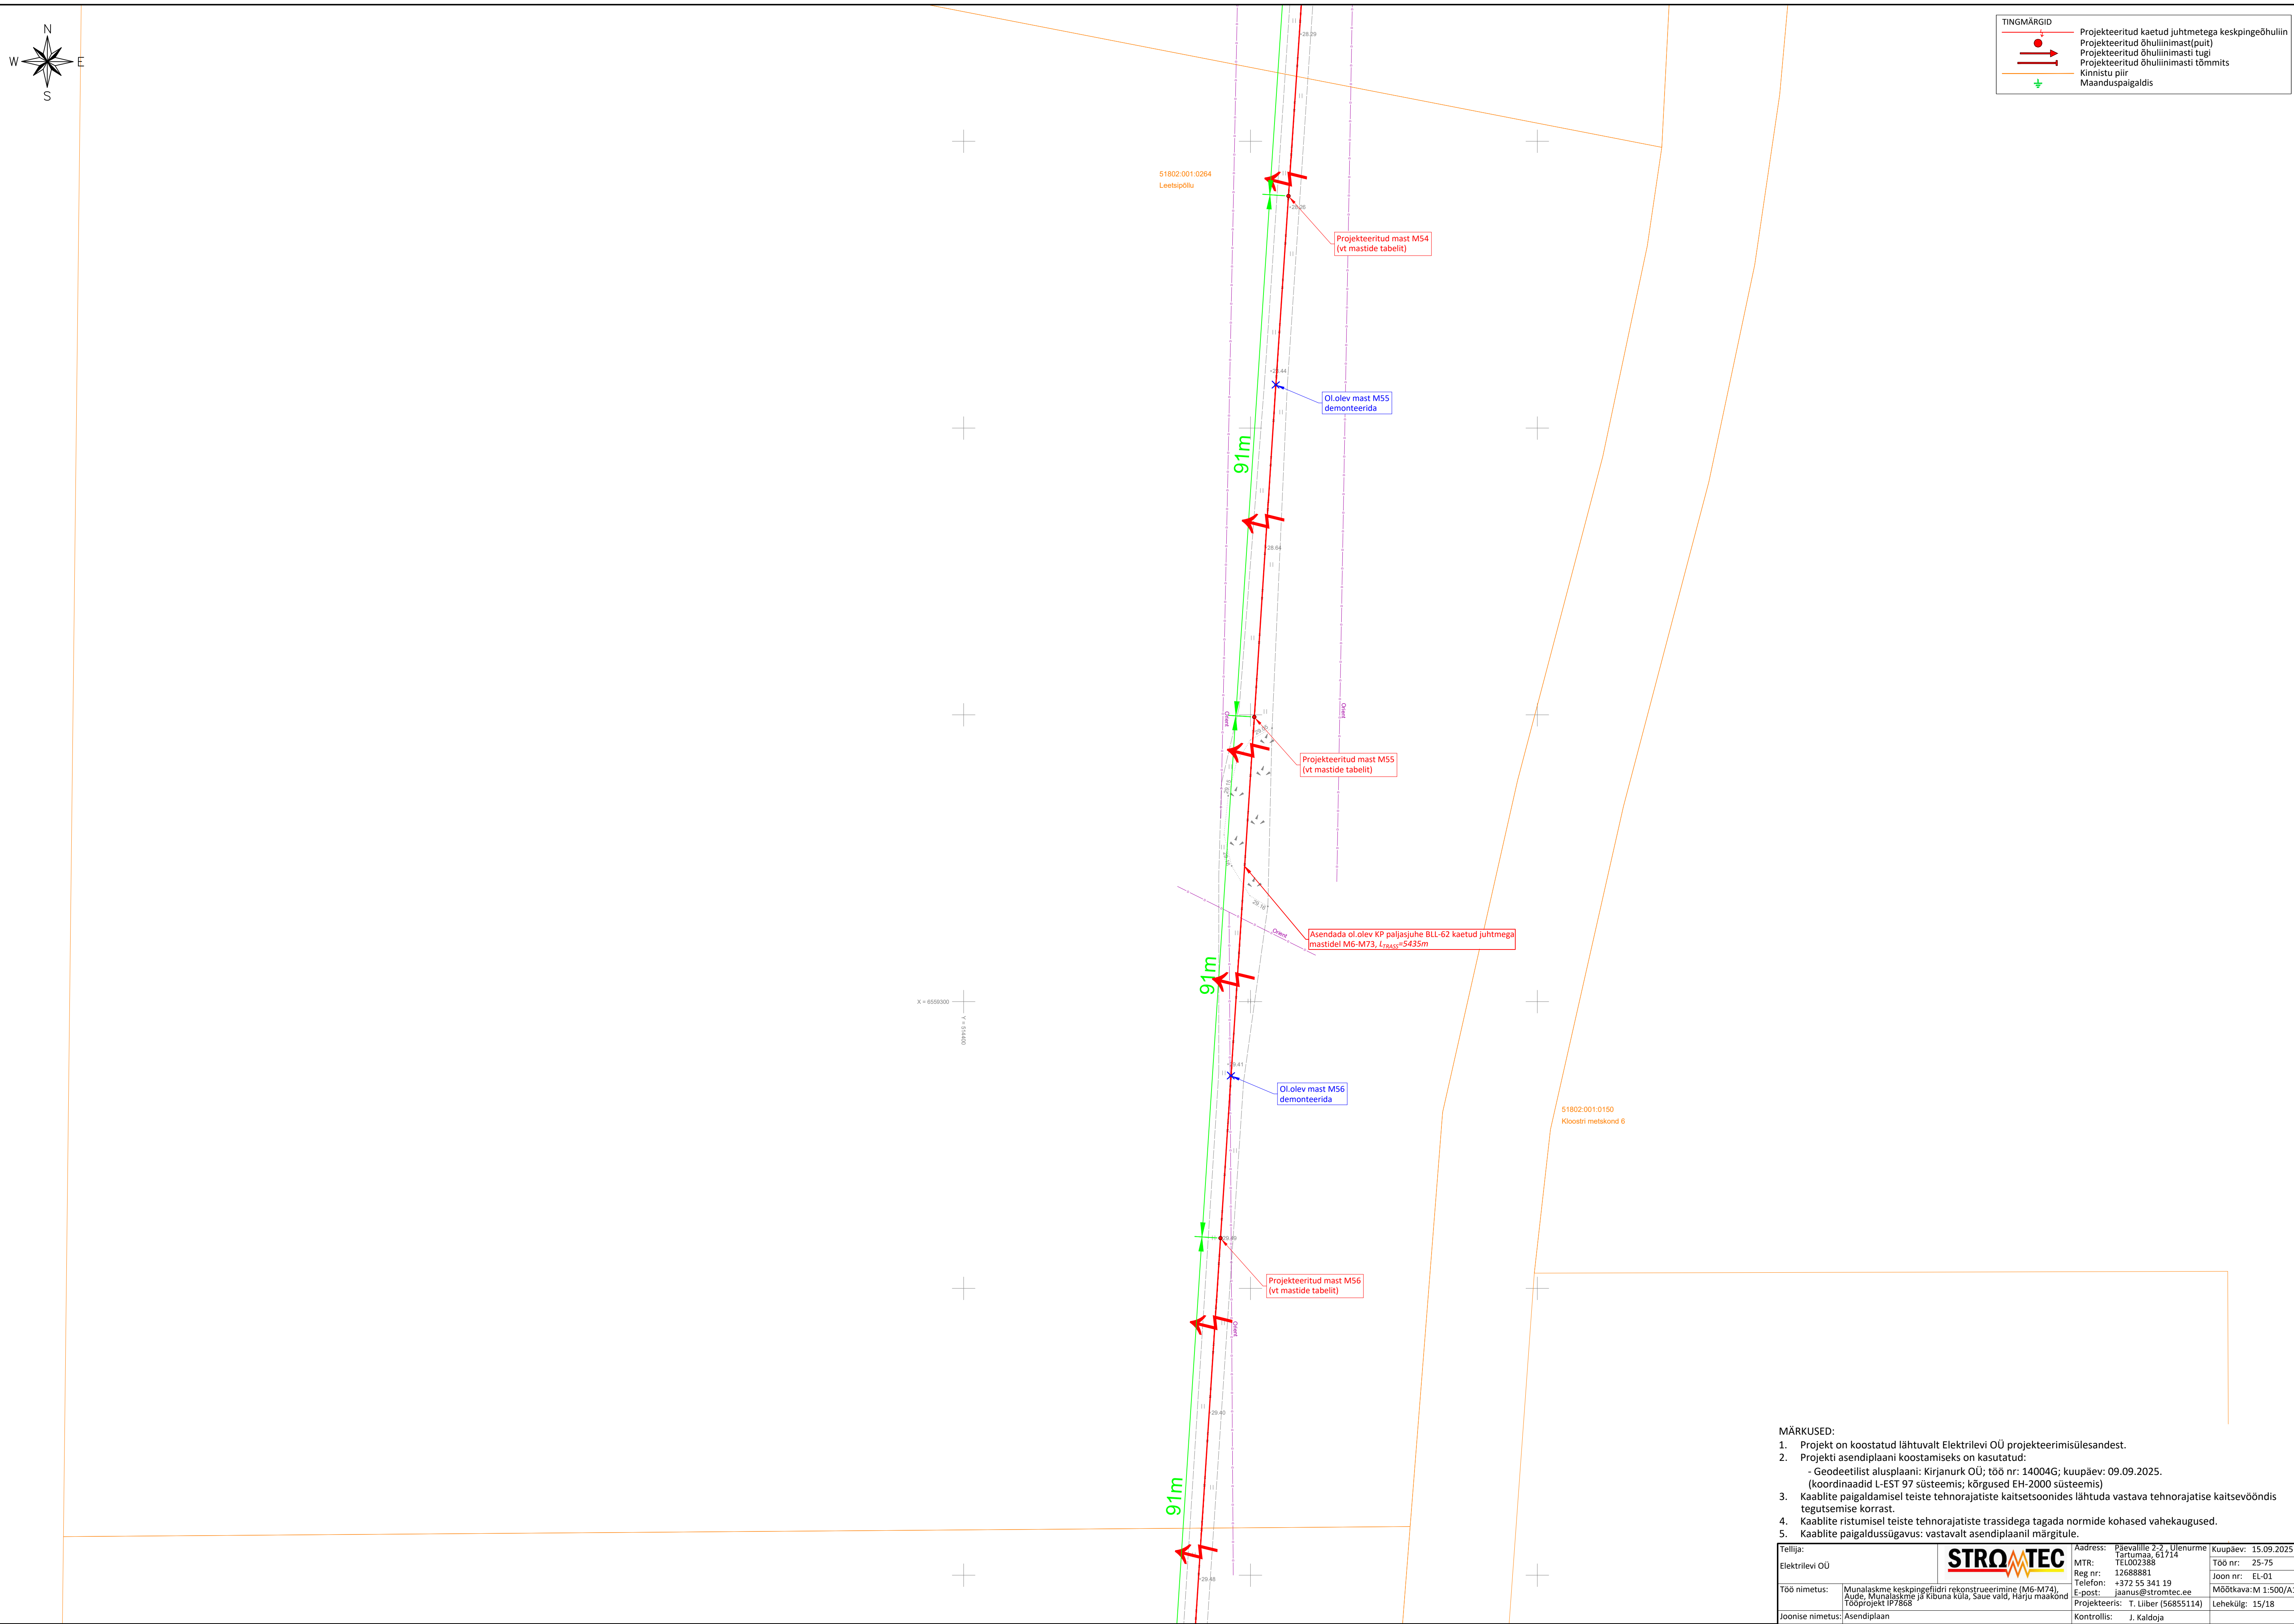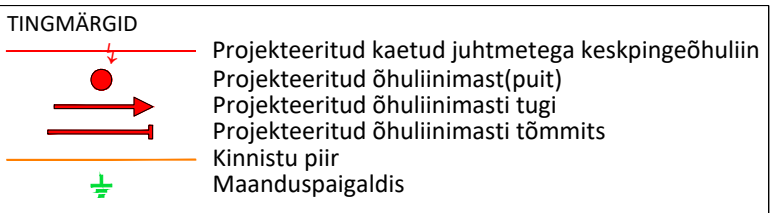

MÄRKUSED:

1. Projekt on koostatud lähtuvalt Elektrilevi OÜ projektteerimisülesandest.
2. Projekti asendiplaani koostamiseks on kasutatud:
 - Geodeetilist alusplaan: Kirjanurk OÜ; töö nr: 14004Q; kuupäev: 09.09.2025.(koordinaadid L-EST 97 süsteemis; kõrgused EH-2000 süsteemis)
3. Kaable paigaldamisel teiste tehnoarajatiste kaitseosade ühistada vastava tehnoarajatise kaitsevõõndis tegetsemise korrast.
4. Kaablite ristumisel teiste tehnoarajatiste trassidega tagada normide kohased vahekaugused.
5. Kaablite paigaldussügavus: vastavalt asendiplaani märgile.



Tellijä: Elektrilive OU			Address: Päävälille 2-2, Ulenurme Tartumaa, 61714 Tel: 02028888 RGR: MTR: 12688888 Telephone: +372 55 341 19 E-posti: jaanus@strotec.ee Projekteeris: T. Liiber (56855114)	Kuupäev: 15.09.2025 Töö nr: 25-75 Joon nr: EL-01 Möötkava: M1500/A4 Lehekülg: 15/18
Töö nimetus:	Munalaskemise keskpingsediferi rekonstrueerimine (M6-M74), Aude, Munalaskemise ja Kibuna kula, Saue vald, Harju maakond Tööprojekti IP7868			
Joonise nimetus:	Asendiplaan			

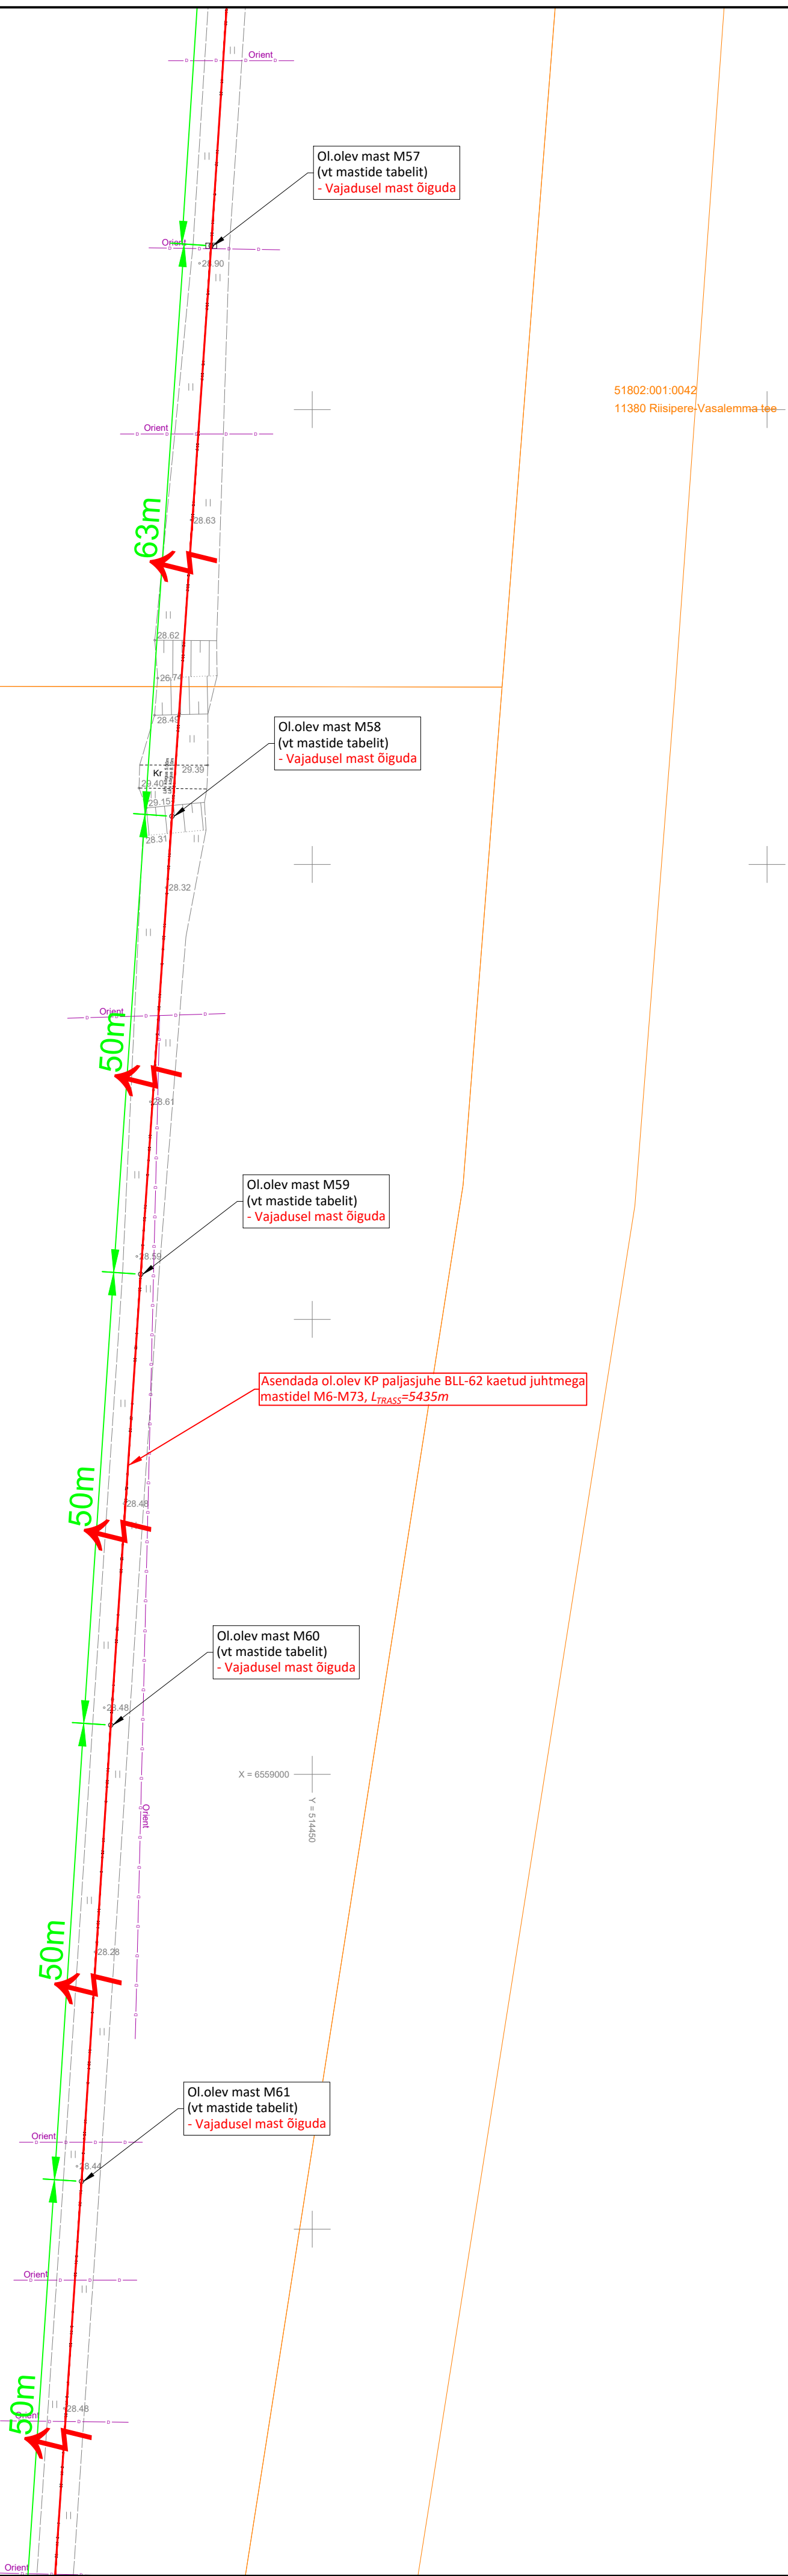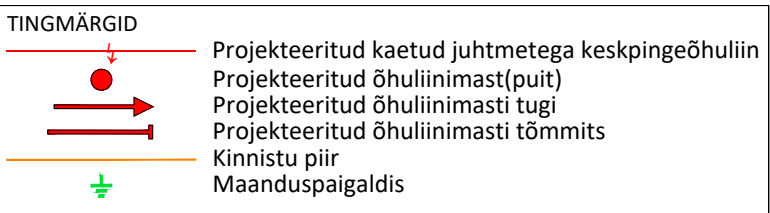

MARKUSED:

1. Projekt on loostatud lähtuvalt Elektrilevi OÜ projekteerimisülesandest.
2. Projekti asendiplaani koostamiseks on kasutatud:
 - Geodeetilist alusplaani: Kirjanurk OÜ; töö nr: 140044; kuupäev: 09.09.2025.
 - (koordinaadid EEST-97 süsteimis; kõrgused EH-2000 süsteemis)
3. Kaabli paigaldamisel teiste tehnorajatiste kahtsoonesid lähtuda vastava tehnorajatise kaitsevööndis tegutsemise korrast.
4. Kaablitel ristumisel teiste tehnorajatiste trassidega tagada normide kohased vahekaugused.
5. Kaabli paigaldamisugusav: vastavalt asendiplaani märgitule.

Tellijä:		Address: Päevallik 2-2, Ülenurme	Kuupäev: 15.09.2025
Elektrilise OÜ		Tartumaa, 61714	Töö nr: 25-75
		MTR: TEL022388	Joan nr: EL-01
Töö nimetus:	Munalaste keskpingeiduri rekonstrueerimine (M6-M74),	Reg nr: 1268681	Mõõtkaava: M1500(A)
	Audale, Munalaste ja Kibuna kula, Saue vald, Harju maakond	Telefon: +372 55 341 19	
Joonise nimetus:	Tööproj. IT9768	E-post: aamu@stromtec.ee	
	Asendiplan	Projekteeris: T. Liiber (56855114)	Lehekül: 16/18
		Kontrollis: J. Kaldja	

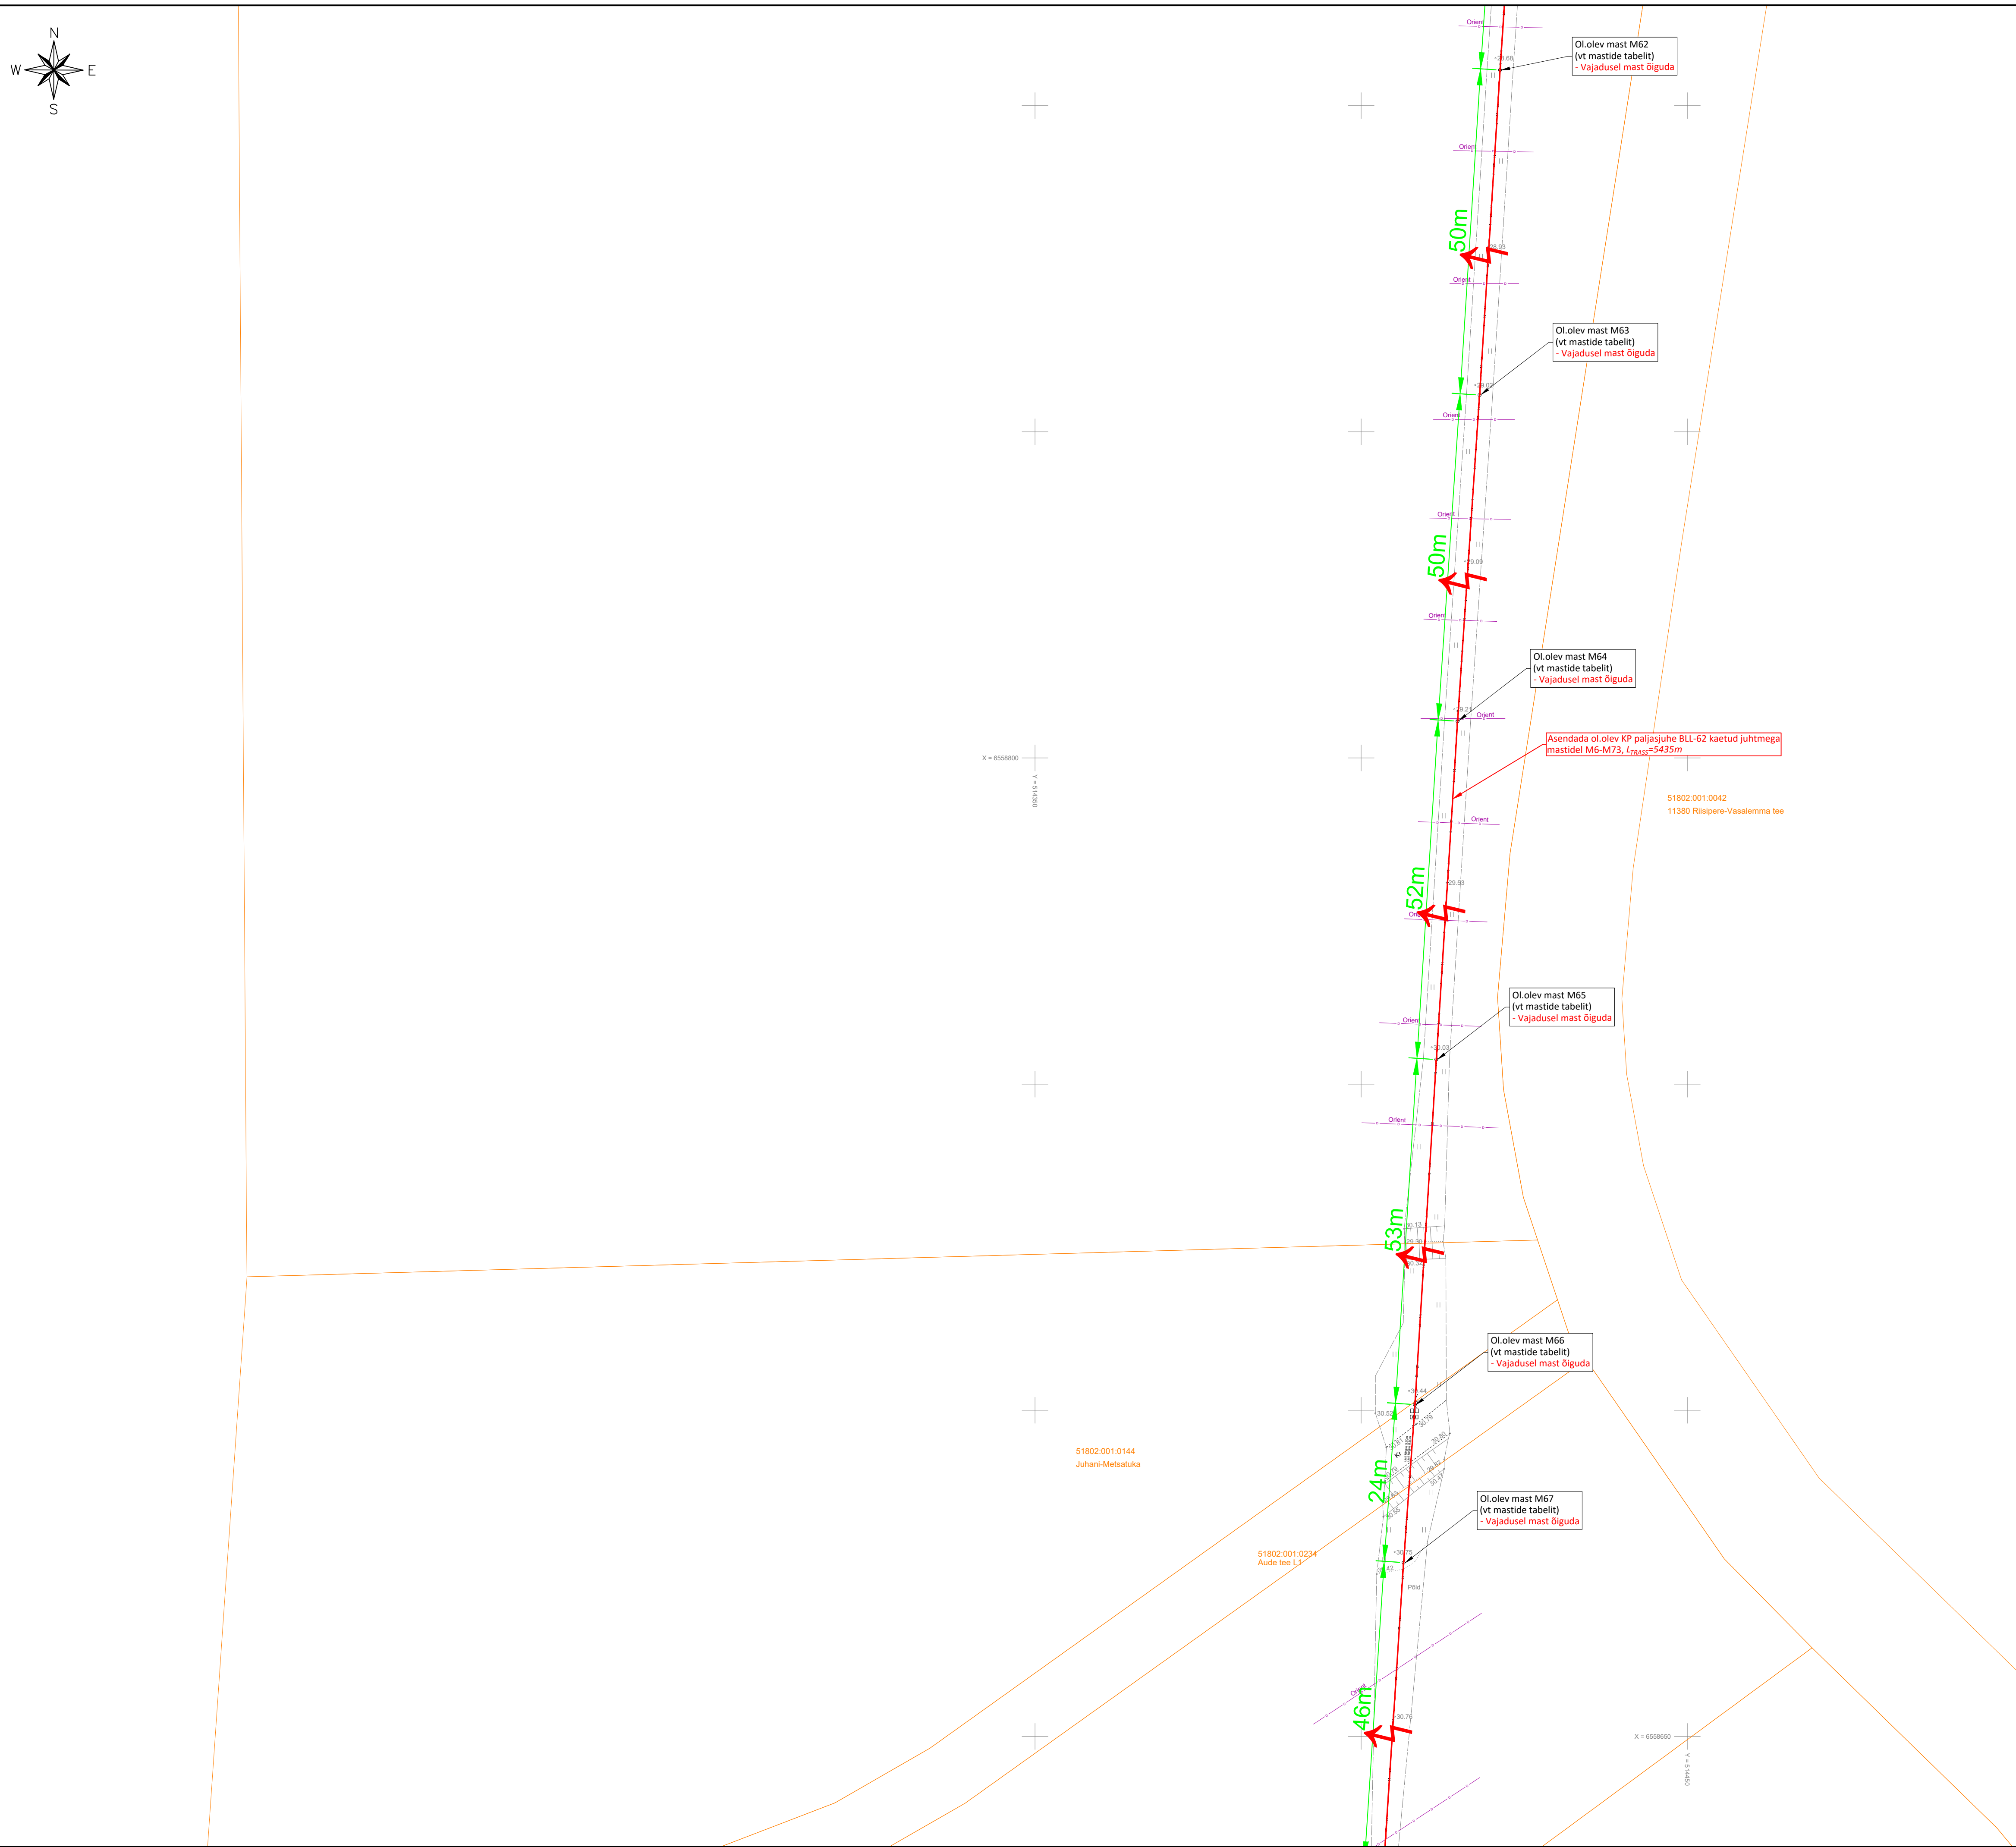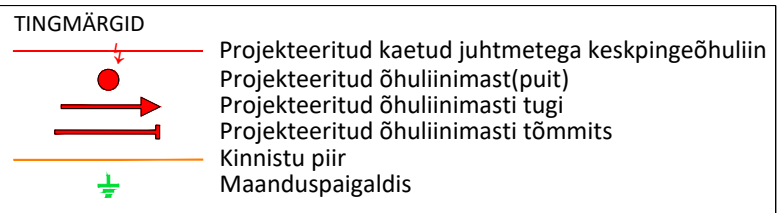

- MÄRKUSED:**
1. Projekt on koostatud lähtuvalt Elektrilevi OÜ projekteerimisülesandest.
 2. Projekti asendiplaani koostamiseks on kasutatud:
 - ✓ Geodeetilist alusplaani: Kirjanurk OÜ; töö nr: 14004G; kuupäev: 09.09.2025.
 - (Koordinaadid L-EST 97 süsteimis; kõrgused EH-2000 süsteemis)
 3. Kaabli paigaldamisel teiste tehnorajatisete kaitseosade lähtuda vastava tehnorajatisete kaitsevööndis tegetumisele.
 4. Kaablitel ristumisel teiste tehnorajatisete trassidega tagada normide kohased vahekaugused.
 5. Kaablitel paigaldusdistsa: vastavalt asendiplaani märgitule.

Tellijä:		Address:	Päevälite 2-2, Ülenurme Tartu, 61714	Kuupäev:	15.09.2025
Elektrilevi OÜ		MTR:	TEL002388	Töö nr:	25-75
Töö nimetus:	Munalaadse kespingifidri rekonstrueerimine (M6-M74), Aude, Munalaadse küla Kibuna küla, Saue valla, Harju maakond Tööprojekt ITR7868	Reg nr:	12685881	Joon nr:	EL-01
Joonise nimetus:	Asendiplaan	E-post:	+372 55 341 19 jaanus@stromtec.ee	Mõõtikava:	M1500/A1
		Projekteeris:	T. Liiber (56855114)	Lehekülg:	17/18
		Kontrollis:	J. Kaldoja		

