


Krundi ehitusõigused							
Krundi nr	Soovituslik lähiaadress	Krundi kasutamise sihtotstarve	Krundi pindala (ha)	Hoonete ja otulise avaliku huviga rajatiste suurim lubatud arv	Hoonete suurim lubatud ehitisealune pind (m²)	Hoonete suurim lubatud maksimaalne kõrgus maapinnast (m)	Hoonete maapealse osas suurim lubatud korruselisus
1	Tahkuna tuletorn	LJ100%	709 m²	2 tk	100 m²	6 m	1
2	Puhkeala	PT20%, HL80%	1,58 ha	2 tk	100 m²	6 m	1
3	Mälestusmärgi tee	LT100%	0,2 ha	0 tk	0 m²	0 m	-

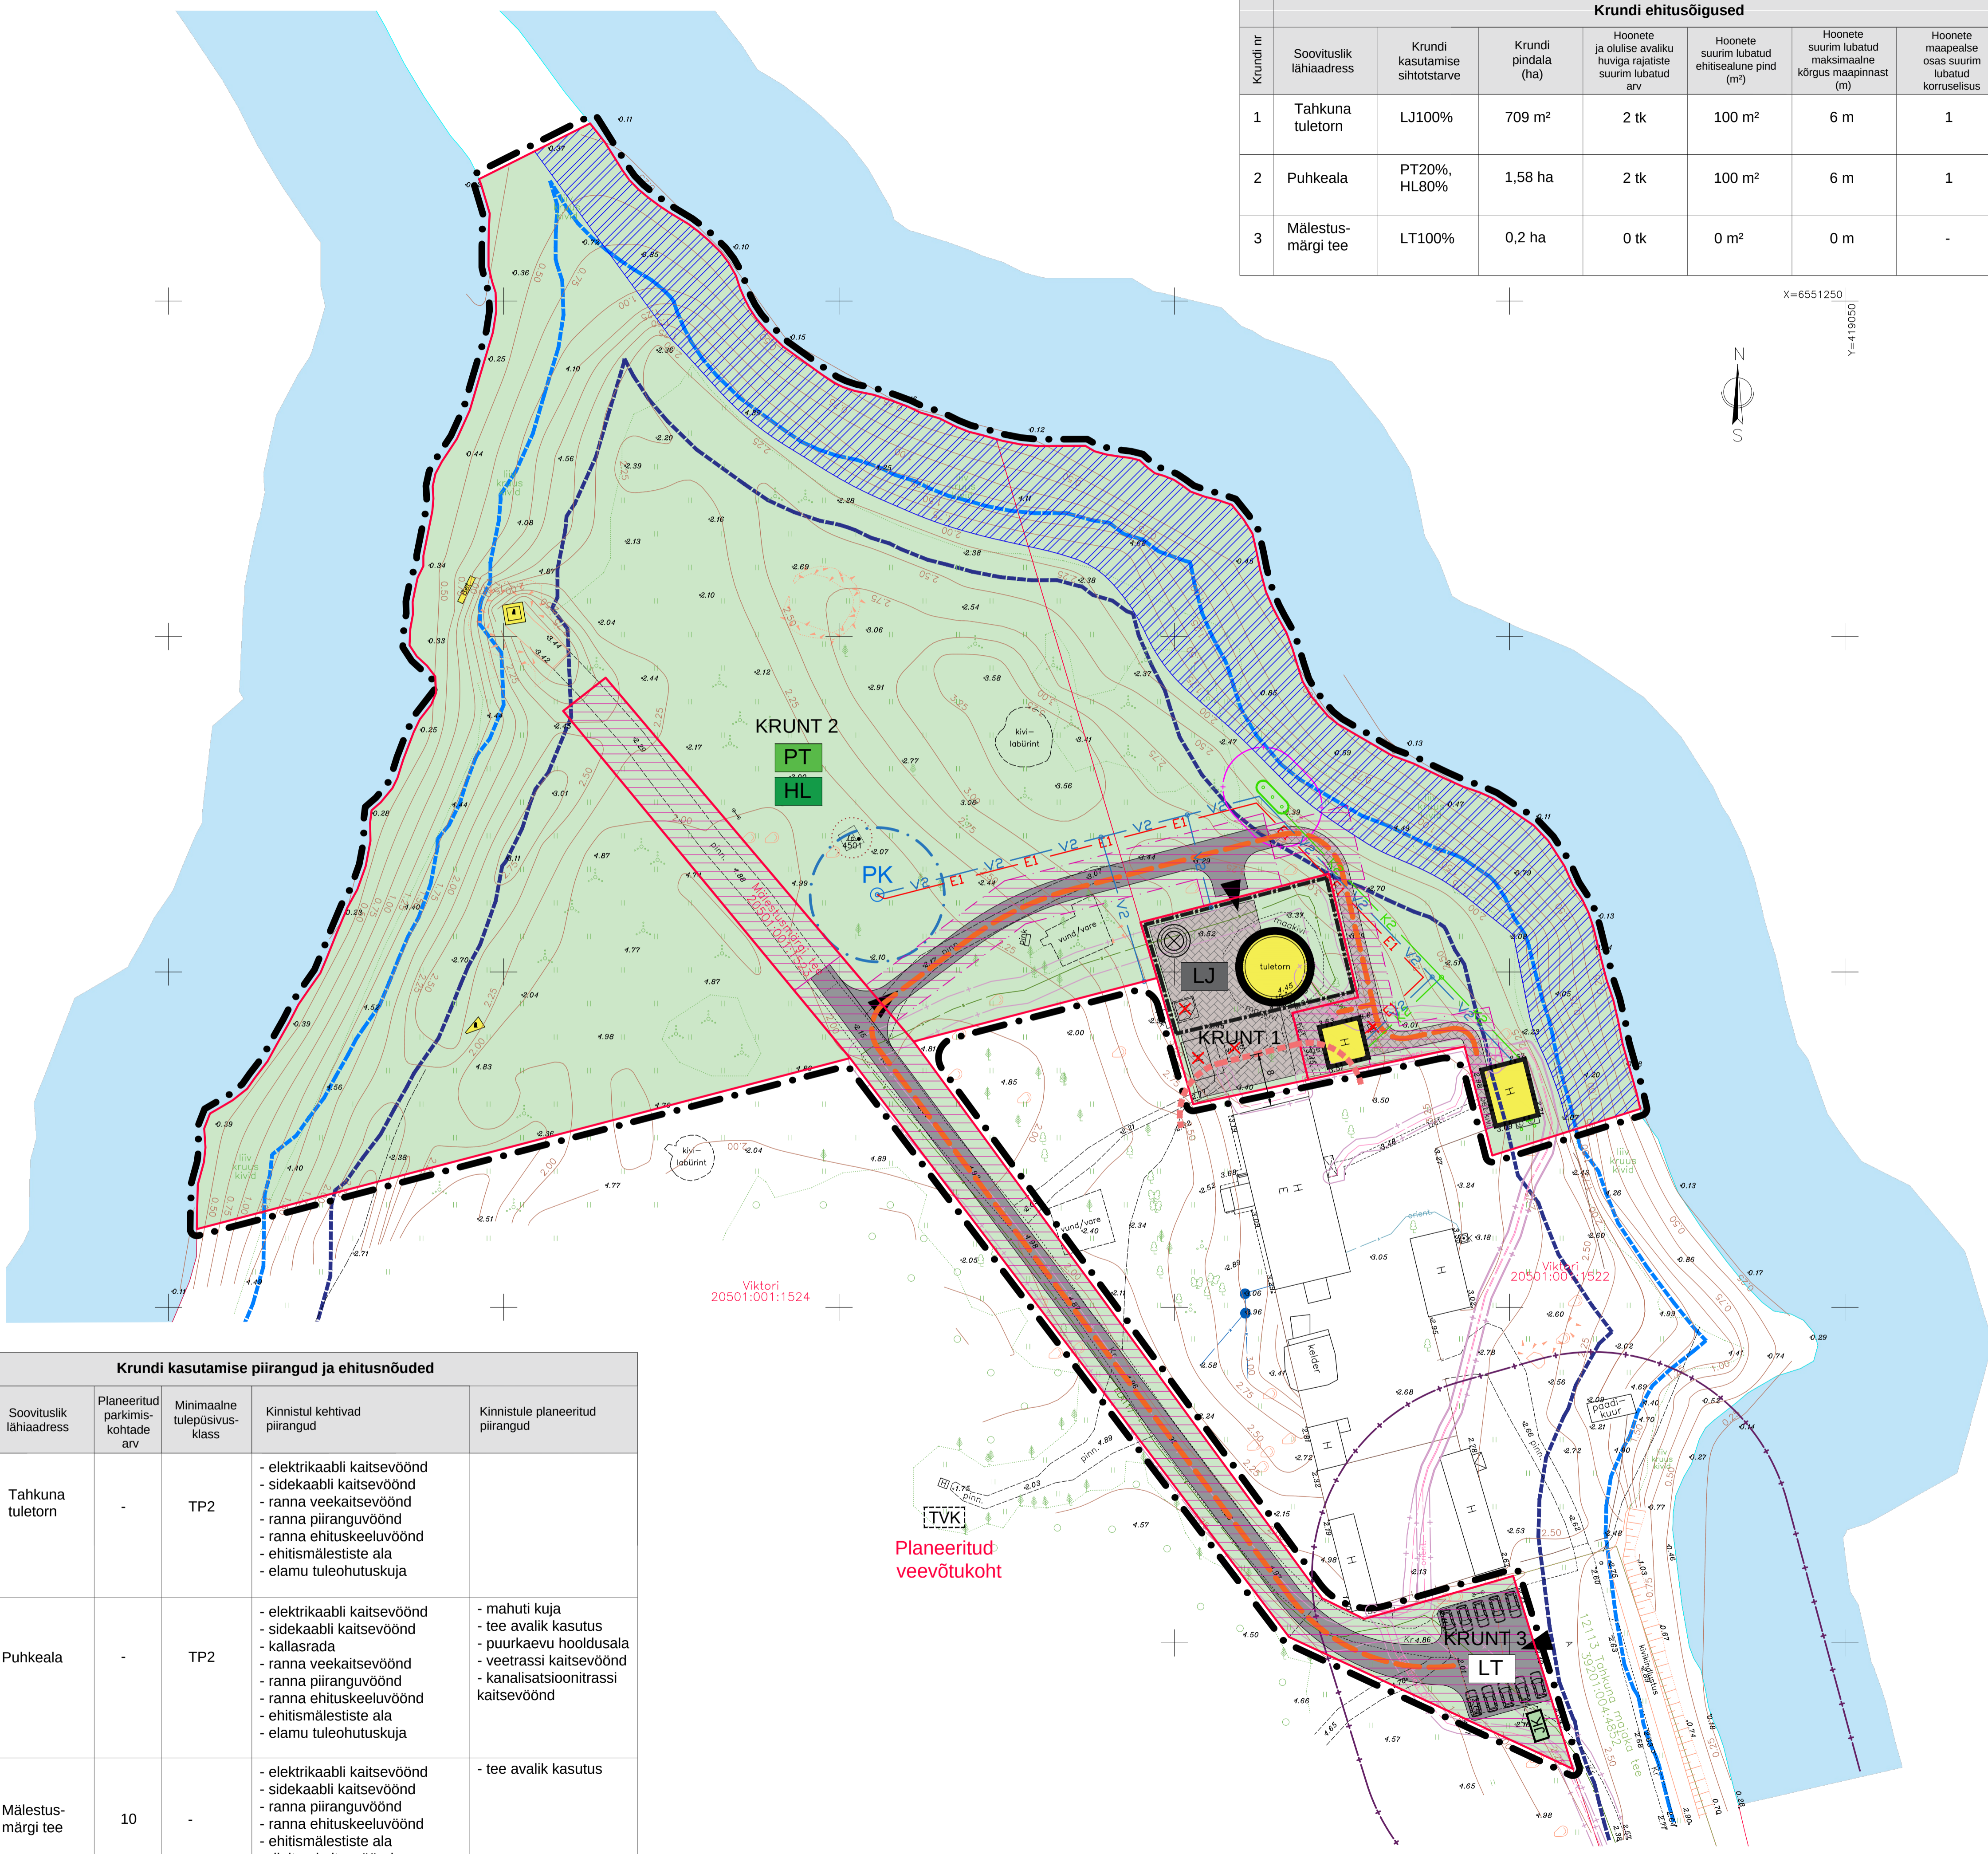

Krundi kasutamise piirangud ja ehitusnõuded					
Krundi nr	Soovituslik lähiaadress	Planeeritud parkimis-kohtade arv	Minimaalne tulepüsivus-klass	Kinnistul kehtivad piirangud	Kinnistule planeeritud piirangud
1	Tahkuna tuletorn	-	TP2	- elektri- ja sidekaabli kaitsevöönd - sidekaabli kaitsevöönd - ranna veekaitsevöönd - ranna piiranguvöönd - ranna ehituskeeluvöönd - ehitismälestiste ala - elamu tuleohutuskuja	
2	Puhkeala	-	TP2	- elektri- ja sidekaabli kaitsevöönd - sidekaabli kaitsevöönd - kallasrada - ranna veekaitsevöönd - ranna piiranguvöönd - ranna ehituskeeluvöönd - ehitismälestiste ala - elamu tuleohutuskuja	- mahuti kuja - tee avalik kasutus - puurkaevu hooldusala - veetrassi kaitsevöönd - kanalisatsioonitrassi kaitsevöönd
3	Mälestusmärgi tee	10	-	- elektri- ja sidekaabli kaitsevöönd - sidekaabli kaitsevöönd - ranna piiranguvöönd - ranna ehituskeeluvöönd - ehitismälestiste ala - riigitee kaitsevöönd	- tee avalik kasutus

- ALUSPLAAN**
- Puhkeala
 - 20501:001:0051
 - 2.00
 - 1.75
 - 3.00
 - Kr...
 - H
 - ⊗
 - ⊙
 - E1, E2
 - V2
 - K2
 - PK
 - JK
 - TVK
 - ⊖
 - ⊕
- PLANEERINGULAHENDUS**
- Planeeringuala*
 - Krundi piir
 - KRUNT 1
 - X
 - Likvideeritav objekt
 - Hoonestusala
- PLANEERITUD MAAKASUTUS**
- LJ
 - PT
 - HL
 - LT
- PLANEERINGULAHENDUSE VÕIMALIK ASUKOHT****
- H
 - E1
 - V2
 - K2
 - PK
 - JK
 - TVK
 - ⊖
 - ⊕
- KITSENDUSED**
- Avaliku kasutusega tee
 - Riigitee kaitsevöönd
 - Olemasoleva tehnovõrgu või -rajatise kaitsevöönd***
 - Naaberkinnistu elamu tuleohutuskuja
 - Kanalisatsioonimahuti kuja
 - Geodeetilise märgi kaitsevöönd
 - Puurkaevu hooldusala
 - Kallasraja ulatus
 - Ranna veekaitsevöönd

Märkused:

- * Visuaalse selguse huvides on planeeringuala joonisele märgitud tegelikkusest suuremana
- ** Planeeringulahenduse võimaliku asukohaga märgitud objektide asukohad on soovituslikud - tegelik asukoht selgub projekteerimise käigus
- *** Planeeritud tehnovõrkudele ei ole joonisel kaitsevööndeid näidatud, sest tehnovõrkude asukoht on soovituslik ning täpne asukoht koos kaitsevööndiga selgub planeeringu elluviimise jooksul

Projekt:	Tahkuna tuletorni lähiala detailplaneering Tahkuna küla, Hiiumaa vald	Töö nr:	DP84-24	Kuupäev:	27.01.2025
		Joonis:	Põhijoonis	Mõõtkava:	1:500
		Võjatüki formaat:	A1	Talutüki:	DK2022
		Tellijä:	Hiiumaa Vallavalitsus	Arhitekt:	Veiko Koppe
		Arhitekt:	Veiko Koppe	Märkus:	
		Koppe OÜ	Koppe, Kodasoo küla, Kuusalu vald, Harjumaa 74632 Reg. nr. 12092591 GSM: +372 5130891 E-MAIL: veiko.arhitekt@gmail.com	Arhitekt:	Veiko Koppe