
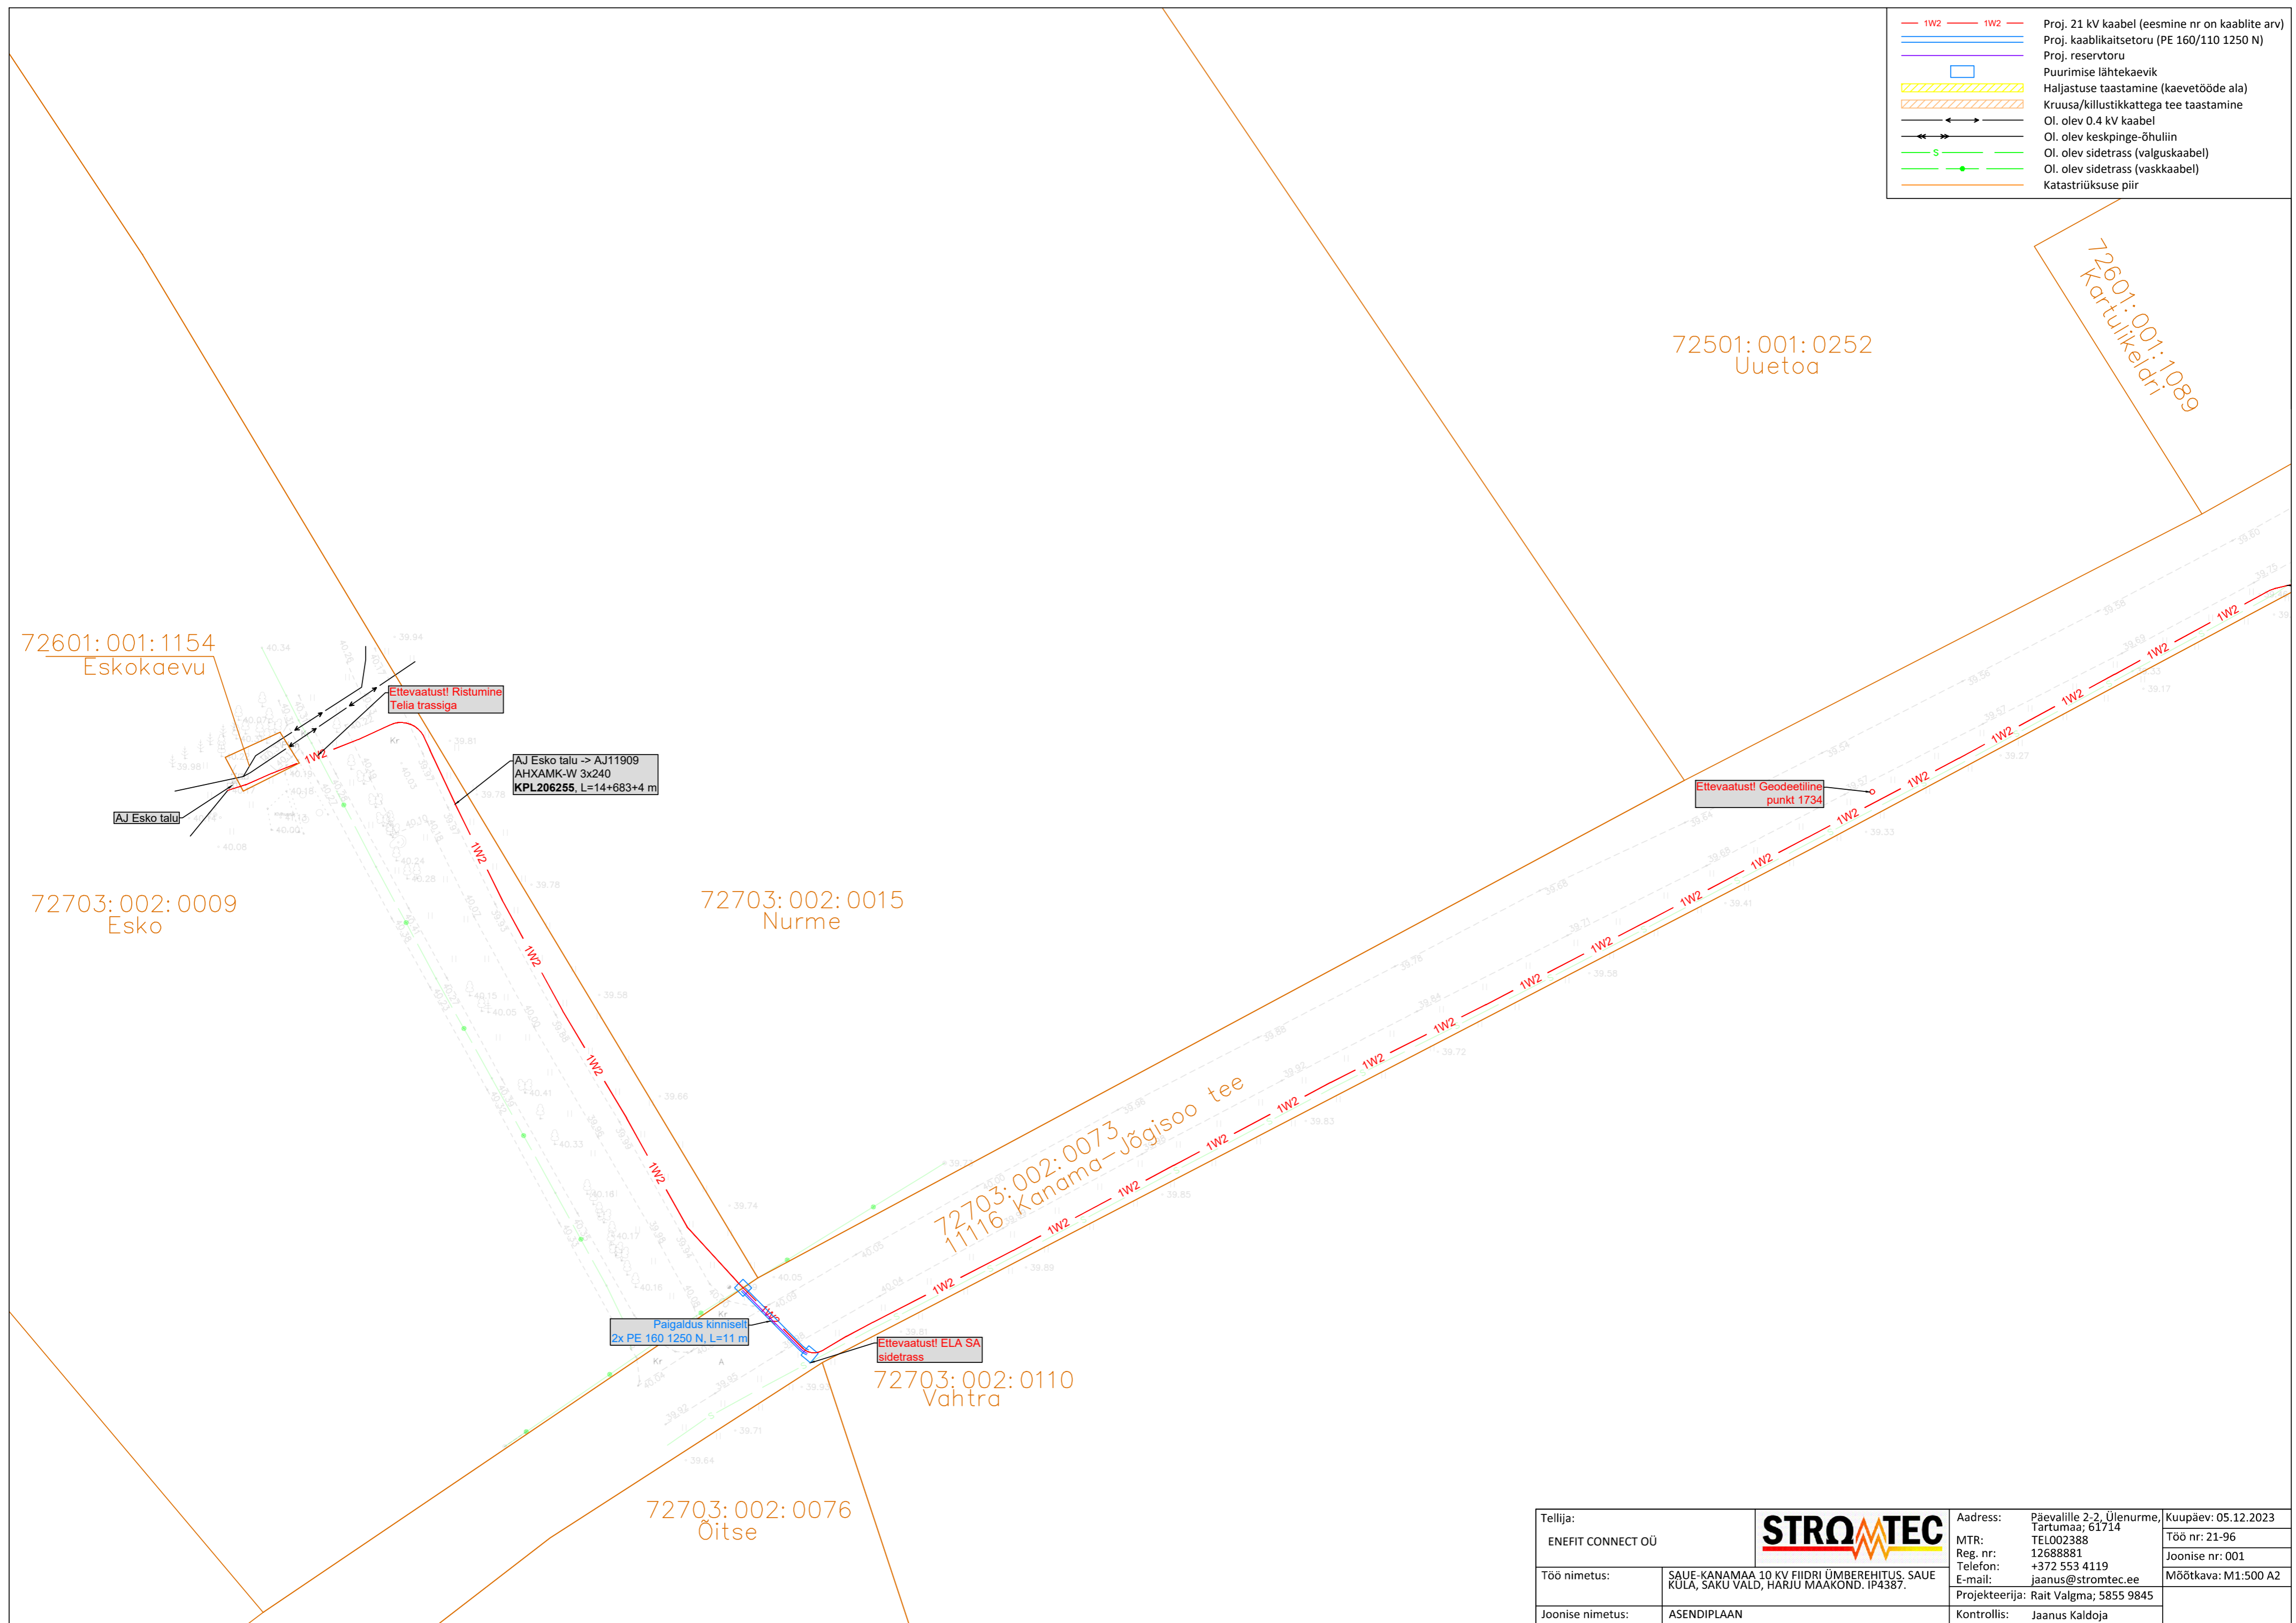



Tellija: ENEFIT CONNECT OÜ			Adress: Päevalille 2-2, Ülenurme, Tartumaa; 61714 MTR: TEL002388 Reg. nr: 12688881 Telefon: +372 553 4119 E-mail: jaanus@stromtec.ee		Kuupäev: 05.12.2023 Töö nr: 21-96 Joonise nr: 00Y Mõõtka: M1:5000 A2
Töö nimetus:	SAUE-KANAMAA 10 KV FIIDRI ÜMBEREHITUS. SAUE KÜLA, SAKU VALD, HÄRJU MAAKOND. IP4387.		Projekteerija: Rait Valgma; 5855 9845	Kontrollis: Jaanus Kaldoja	
Joonise nimetus:	ÜLDASENDIPLAAN				

- 1W2 — 1W2 — Proj. 21 kV kaabel (eesmine nr on kaablite arv)
- — — Proj. kaablikaitsetoru (PE 160/110 1250 N)
- — — Proj. reservtoru
- Puurimise lähtekaevik
- Haljastuse taastamine (kaevetööde ala)
- Kruusa/killustikkattega tee taastamine
- — — Ol. olev 0.4 kV kaabel
- — — Ol. olev keskpinge-õhuliin
- — — Ol. olev sidetrass (valguskaabel)
- — — Ol. olev sidetrass (vaskaabel)
- — — Katastriüksuse piir





Tellija: ENEFIT CONNECT OÜ		STROMTEC	Address: Päävalille 2-2, Ülenurme, Tartumaa; 61714		Kuupäev: 05.12.2023
Töö nimetus: SAUE-KANAMAA 10 KV FIIDRI ÜMBEREHITUS, SAUE KÜLA, SAKU VALD, HARJU MAAKOND. IP4387.			MTR: TEL002388 Reg. nr: 12688881 Telefon: +372 553 4119 E-mail: jaanus@stromtec.ee		Töö nr: 21-96 Joonise nr: 001 Mõõtkava: M1:500 A2
Joonise nimetus: ASENDIPLAAN	Projekteerija: Rait Valgma; 5855 9845		Kontrollis: Jaanus Kaldoja		

- 1W2 — Proj. 21 kV kaabel (eesmine nr on kaablite arv)
- Haljastuse taastamine (kaevetööde ala)
- >—> Ol. olev 0.4 kV kaabel
- S — Ol. olev sidetrass (valguskaabel)
- Katastriüksuse piir

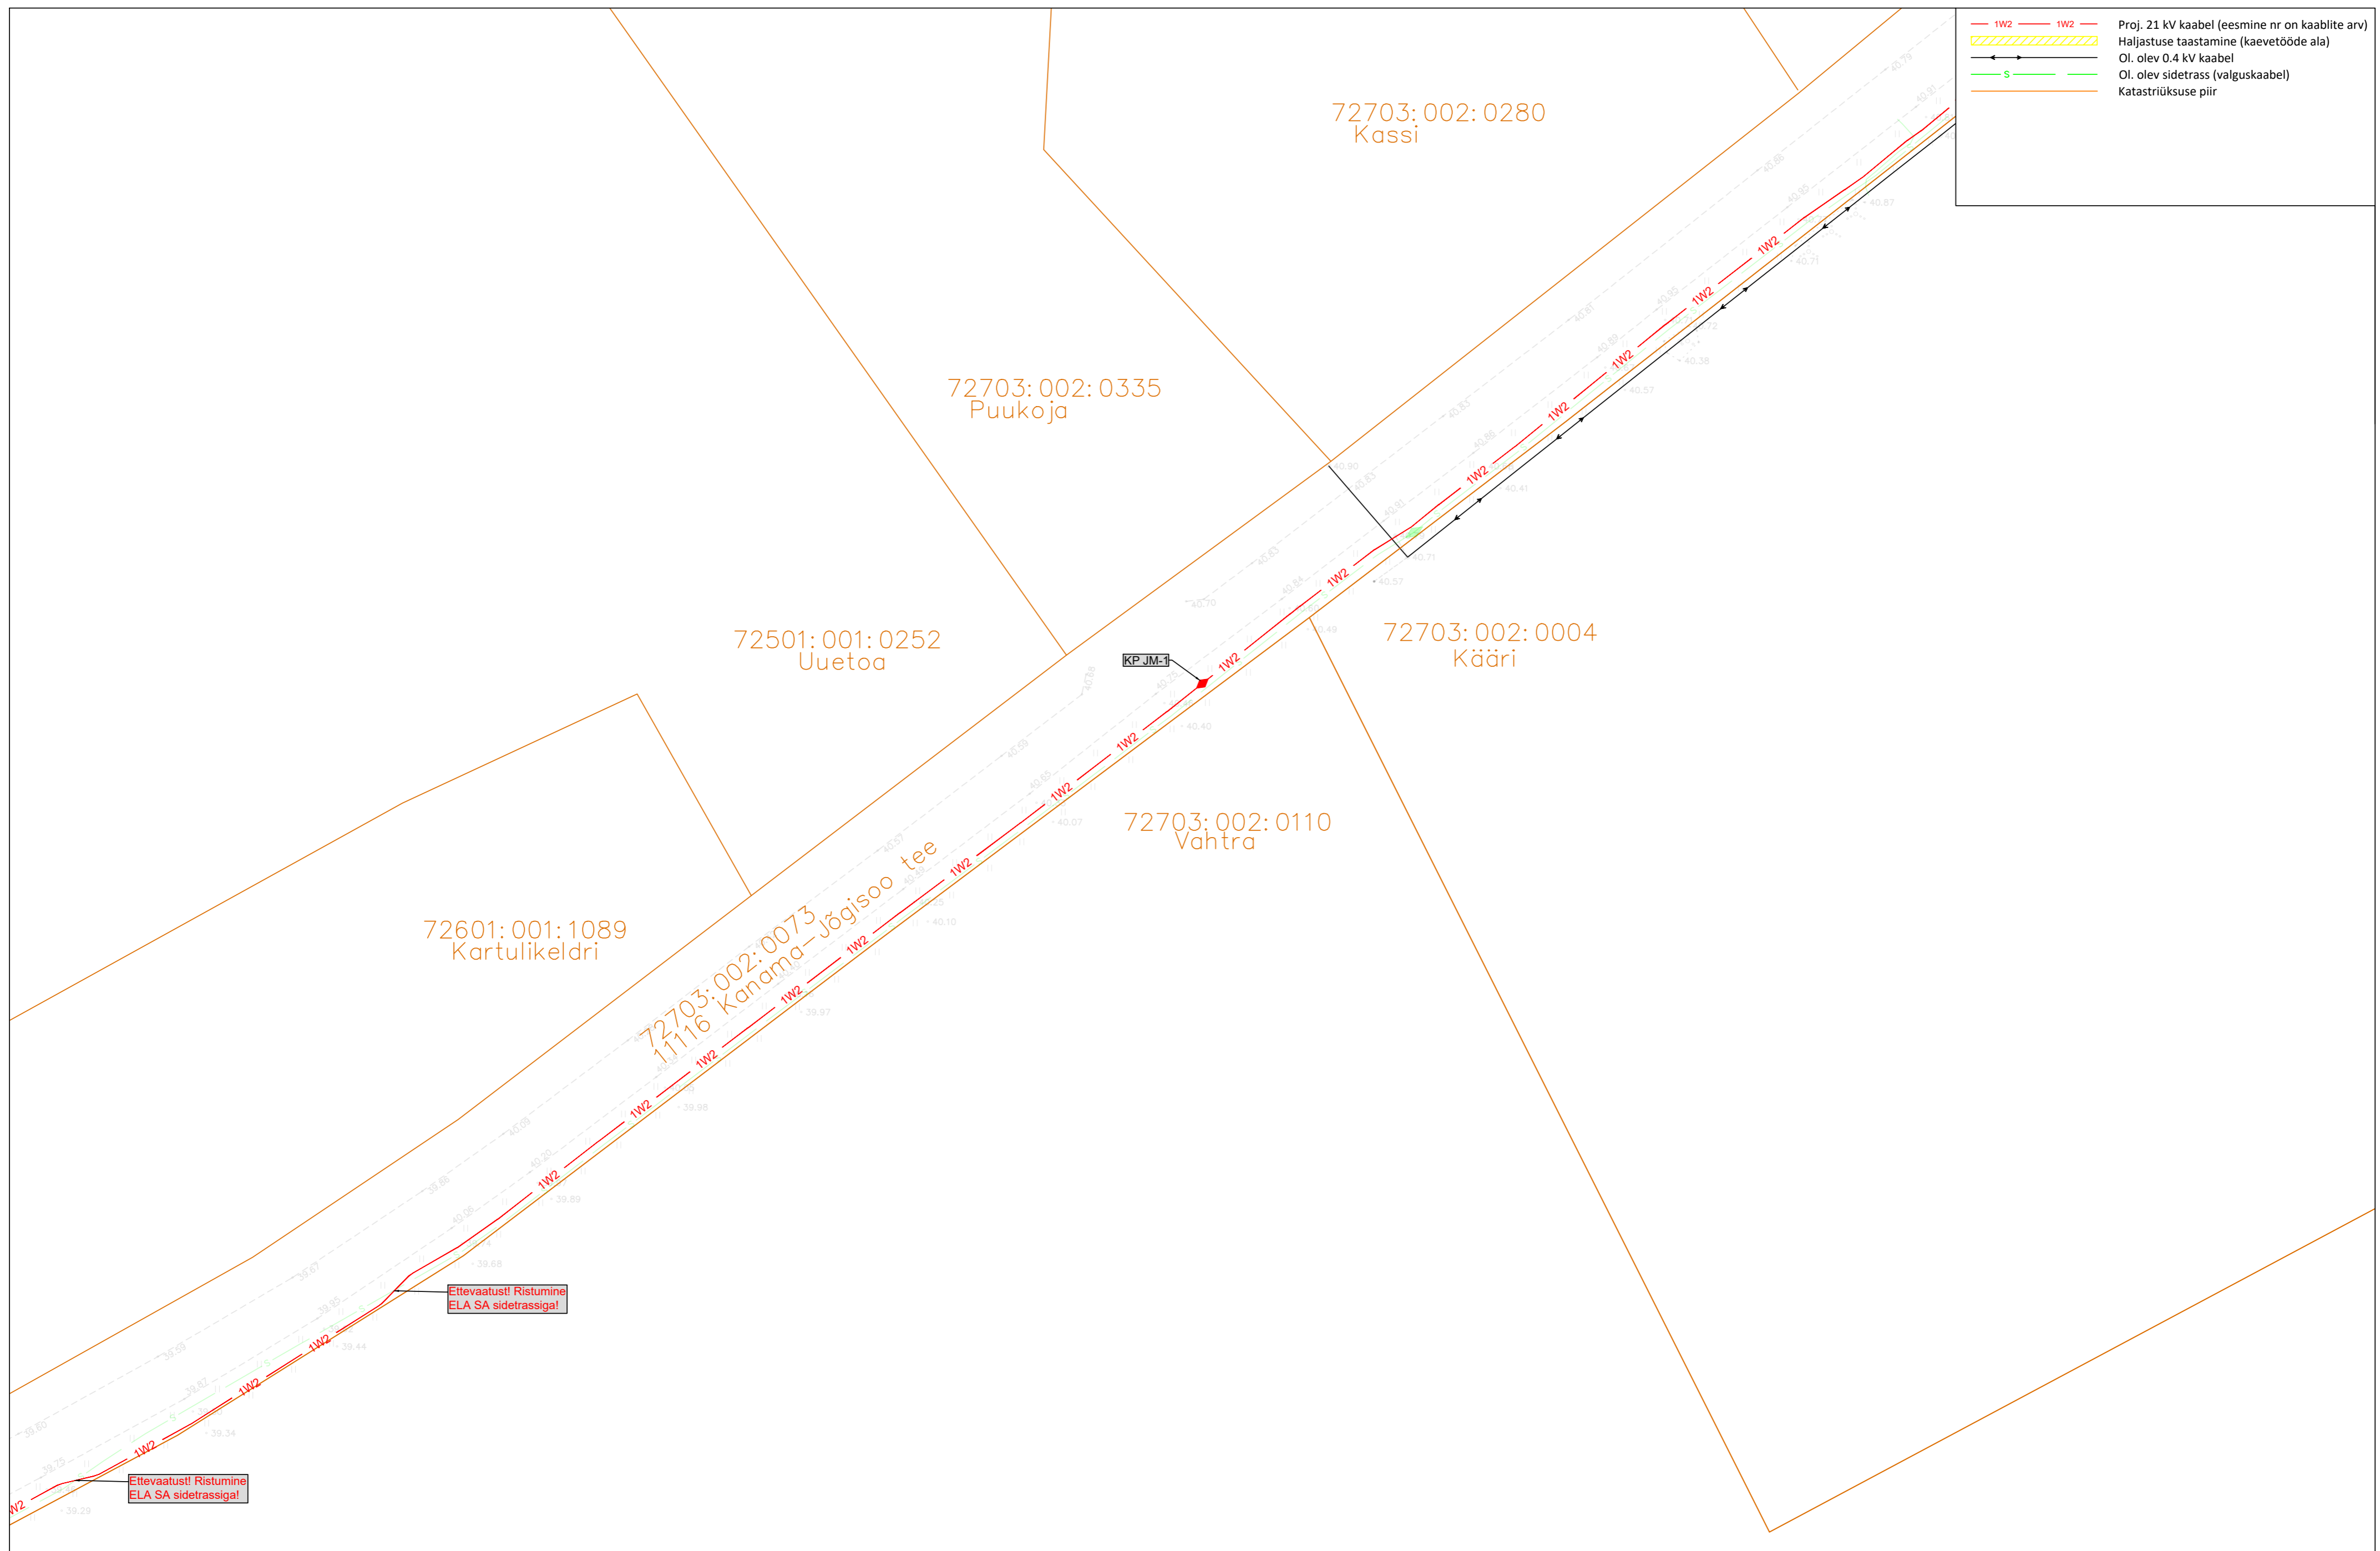

Tellija: ENEFIT CONNECT OÜ		STROMTEC	Address: Päävalille 2-2, Ülenurme, Tartumaa; 61714		Kuupäev: 05.12.2023	
Töö nimetus: SAUE-KANAMAA 10 KV FIIDRI ÜMBEREHITUS, SAUE KÜLA, SAKU VALD, HARJU MAAKOND. IP4387.			MTR: TEL002388		Töö nr: 21-96	
Joonise nimetus: ASENDIPLAAN		Reg. nr: +372 553 4119		Joonise nr: 002		
		E-mail: jaanus@stromtec.ee		Mõõtkava: M1:500 A2		
		Projekteerija: Rait Valgma; 5855 9845				
		Kontrollis: Jaanus Kaldoja				

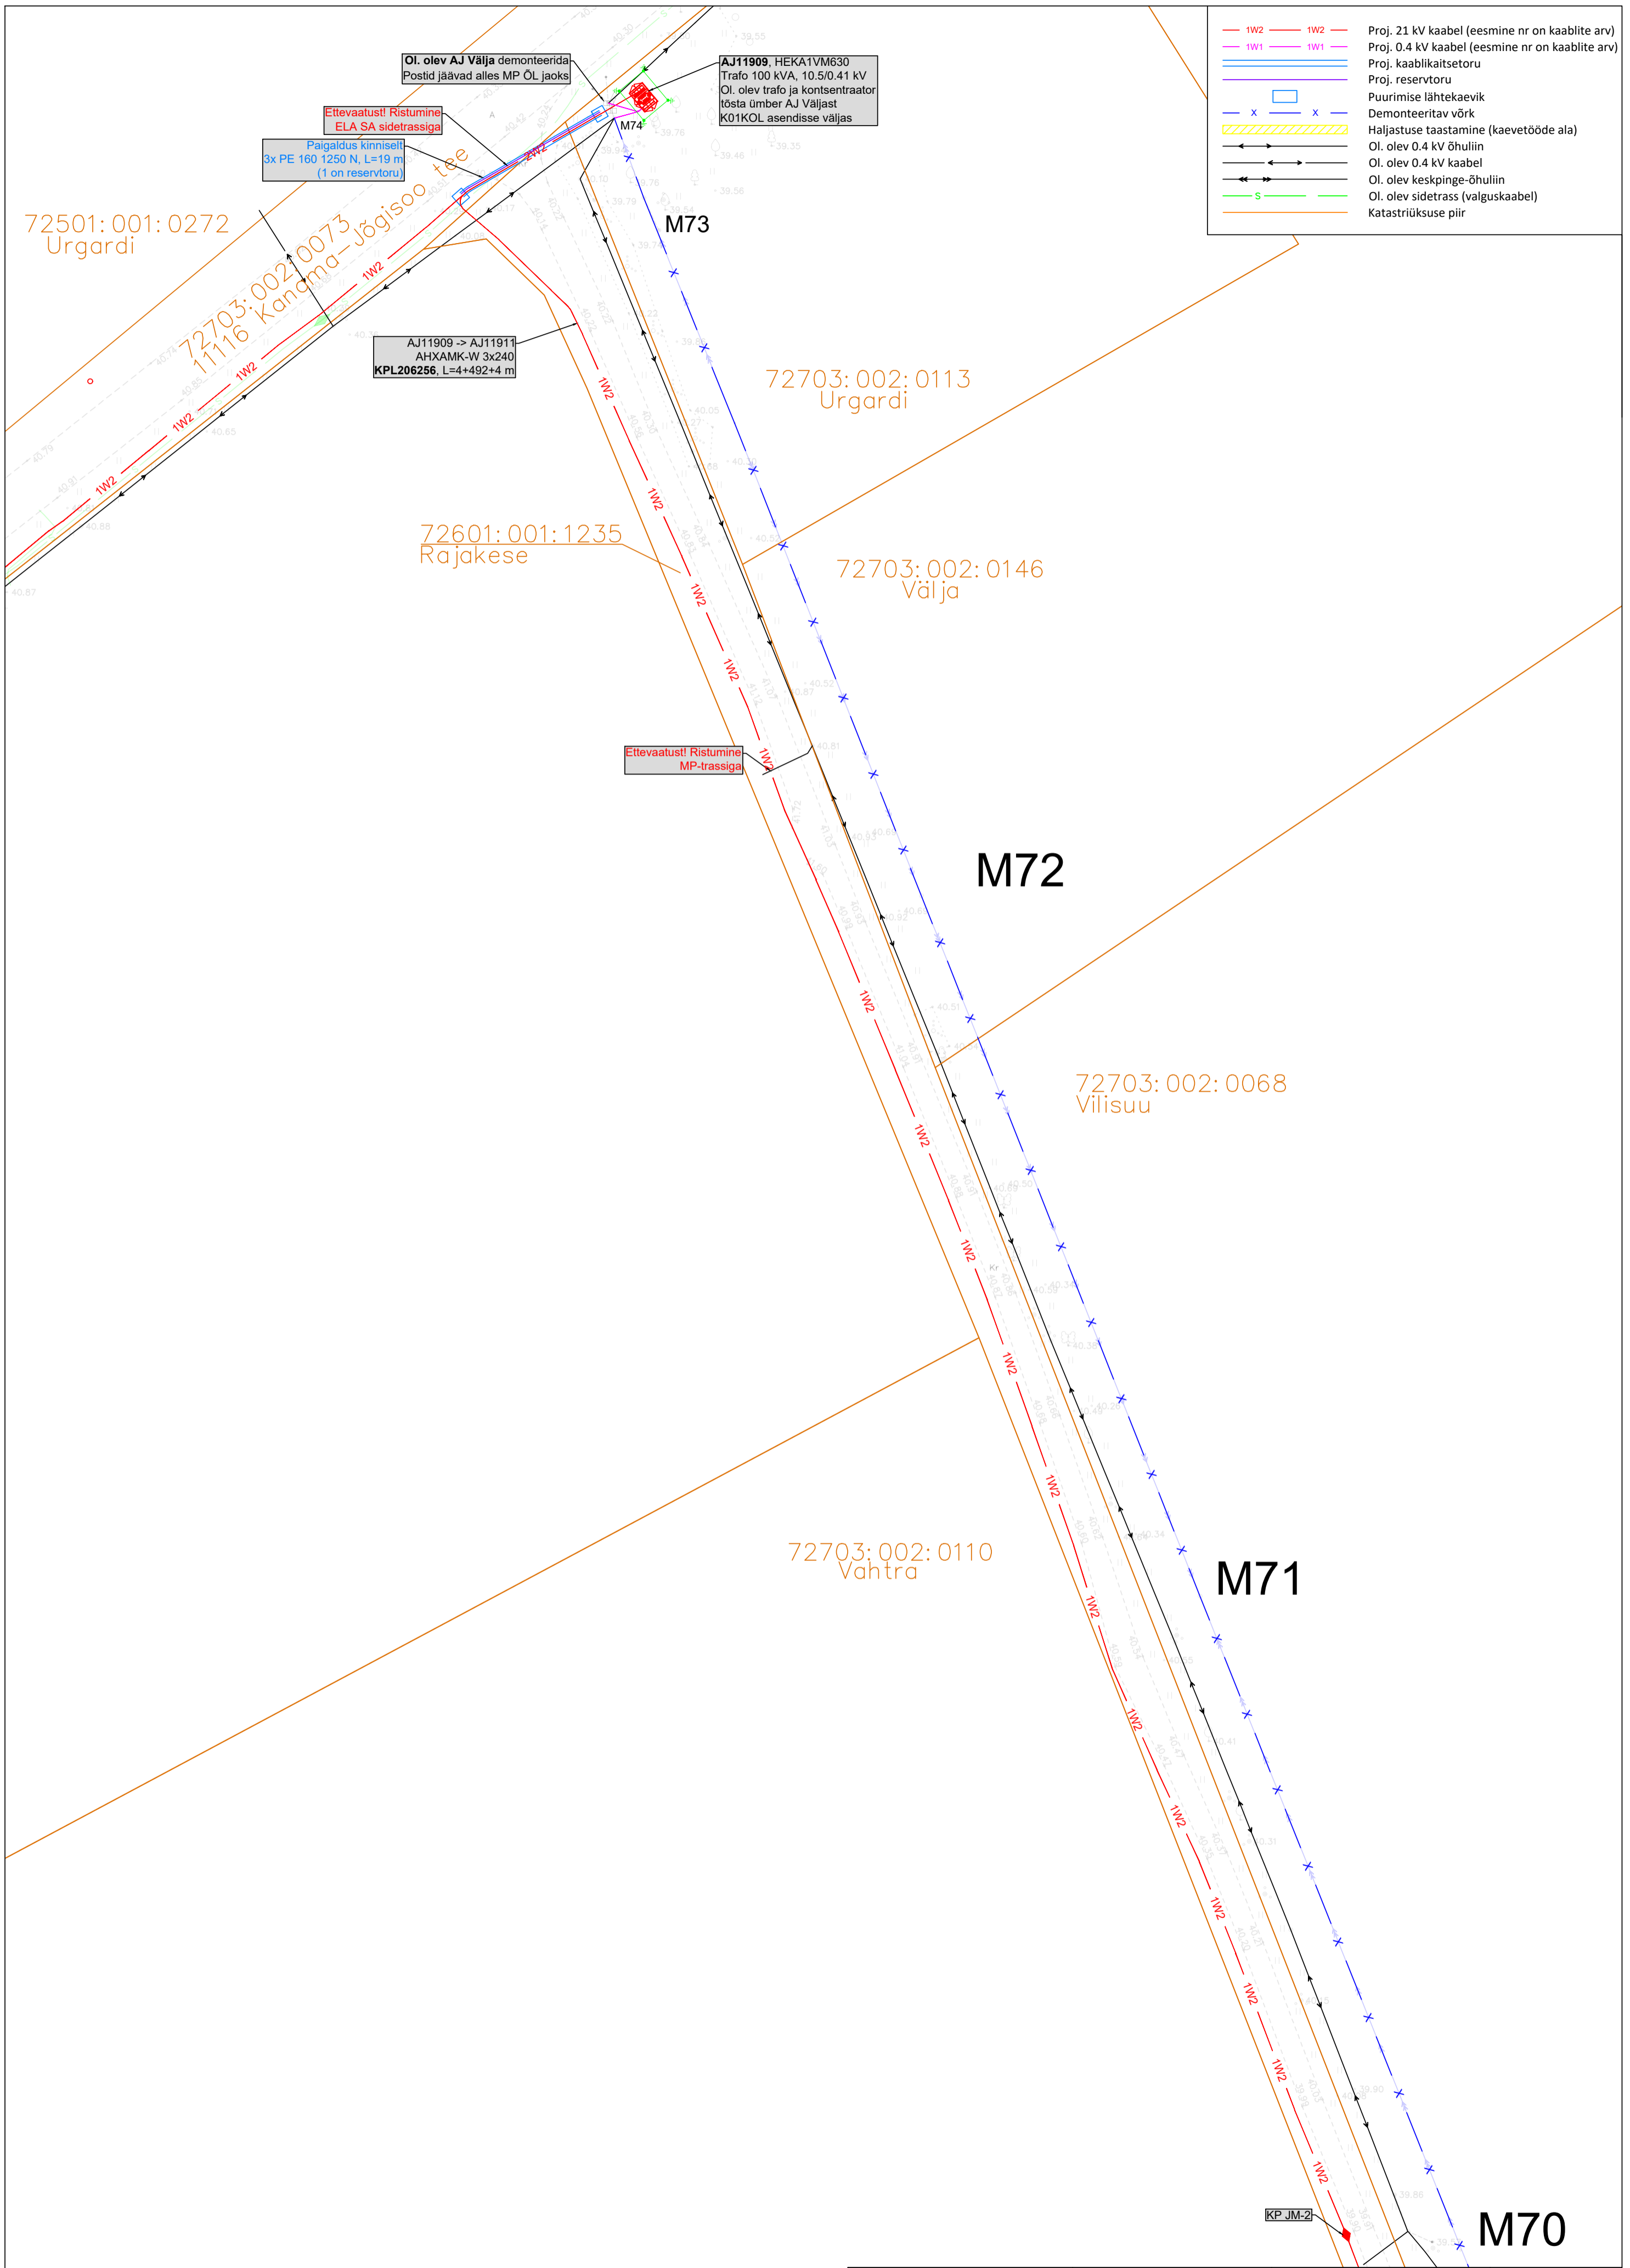

Tellija: ENEFIT CONNECT OÜ		 Address: Päevalille 2-2, Ülenurme, Tartumaa, 61714 MTR: TEL002388 Reg. nr: 12688881 Telefon: +372 553 4119 E-mail: jaanus@stromtec.ee	Kuupäev: 05.12.2023	
Töö nimetus:	SAUE-KANAMAA 10 KV FIIDRI ÜMBEREHITUS. SAUE KÜLA, SAKU VALD, HÄRJU MAAKOND. IP4387.		Töö nr: 21-96	
Joonise nimetus:	ASENDIPLAAN	Projekteerija: Rait Valgma; 5855 9845	Joonise nr: 003	
		Kontrollis: Jaanus Kaldoja	Mõõtkava: M1:500 A2	


	Proj. 21 kV kaabel (eesmine nr on kaablite arv)
	Proj. 0.4 kV kaabel (eesmine nr on kaablite arv)
	Proj. komplektala jaam
	Proj. kaablikaitseturu
	Proj. reservtoru
	Puurimise lähtekaevik
	Demonteeritav võrk
	Haljastuse taastamine (kaevetööde ala)
	Ol. olev 0.4 kV õhuliin
	Ol. olev 0.4 kV kaabel
	Ol. olev keskpinge-õhuliin
	Ol. olev sidetrass (valguskaabel)
	Katastrirüksuse piir

72703:002:0096
Kruusiaugu

72703:002:0068
Viisuu

M69

AJ11911, HEKA1VM250
Trafo 100 kVA, 10.5/0.41 kV
Ol. olev trafo ja konsentraator
tõsta ümber AJ Rahulast

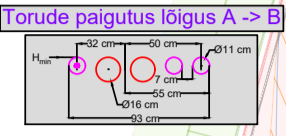

km 19,56 olemasolevad
VSL märgid

Ettevaatus! Ristumine
Telia sidetrassiga!

Paigaldus kinniselt
2x PE 160 1250 N, L=72 m

Paigaldussügavused 4 Tallinn-Pärnu-Ikla teel:
(1) Ristumisel maanteega $H_{min}=2.2$ m;
(2) Mujal katastrirüksusel $H_{min}=2.0$ m.

Ettevaatus! Ristumine
MP-kaablitelga!

M68

Projekteeritud müraokkesein
L= 148 m, H= 2.0 m

71801:003:0565
Kukota

Olemasoleva jalgtee ühendus maanteedega:
- betoonplaadid ülles võtta, taastada kasvupinnase ja muruga
- piirde ankrud likvideerida, 2 ik
- piirde otsad vajalikus ulatuses ümber tõsta ning taastada
ühitse piirde lõiguna

72703:002:0079
4 Tallinn-Pärnu-Ikla tee L11

Põhimaantee nr 4 Tallinn-Pärnu-Ikla

72703:002:0145
Tirtsu

PP staadiumis kavandada liiklussaar
kiirusmuutetrajade eraldamiseks
Paigaldada peegel ja valgustid juurdepääsult
nahtavuse parendamiseks

71801:003:0417
Kruusiaugu

Silia ümber tõsta viiad olevalt likvideeritavalt
kanama ristmikult ja olevalt Rahula ristmikult.
Projekteeritud müraokkesein
L= 121 m, H= 3.0 m

71801:003:1098
11345 Rahula-Saku tee

71801:003:0206
Annetalu

71801:003:0564
Majaka

AJ11911 -> AJ11910
AHXAMK-W 3x240
KPL206253, L=4+1037+4 m

71801:003:0156
Suurekivi

Tellija:	ENEFIT CONNECT OÜ		Address:	Päevalille 2-2, Ülenurme, Tartumaa; 61714	Päev: 05.12.2023
Töö nimetus:	SAUE-KANAMAA 10 KV FIIDRI ÜMBEREHITUS. SAUE KÜLA, SAKU VALD, HARJU MAAKOND. IP4387.		MTR:	12688881	Töö nr: 21-96
Joonise nimetus:	ASENDIPLAAN	Reg. nr:	+372 553 4119	Joonise nr: 004	Mõõtka: M1:500 A2
		E-mail:	jaanus@stromtec.ee		
		Projekteerija:	Rait Valgma; 5855 9845		
		Kontrollis:	Jaanus Kaldoja		

PK 0+00
TÖÖMAHTI
TÖÖ NR 2108

Paigaldada tugimaanteede ristul
vajalikud suunaviited

PK 0+00
TÖÖMAHTUDE PIIR
TÖÖ NR 21082-2

- 1W2 — 1W2 — Proj. 21 kV kaabel (eesmine nr on kaablite arv)
- 1W1 — 1W1 — Proj. 0,4 kV kaabel (eesmine nr on kaablite arv)
- — — Proj. jaotus- ja liitumiskilp (reservtoruga)
- — — Proj. kaablikaitseturu
- — — Proj. reservtoru
- — — Puurimise lähtekaevik
- — — Proj. tarbijavõrk
- — — Demonteeritav võrk
- ▨ Haljastuse taastamine (kaevetööde ala)
- — — Ol. olev 0,4 kV õhuliin
- — — Ol. olev 0,4 kV kaabel
- — — Ol. olev keskpinge-õhuliin
- — — Ol. olev sidetrass (vaskaabel)
- — — Katastrüksuse piir

71801:003:0206
Annetalu

71801:003:0156
Suurekivi

71801:003:1098
11345 Rahula-Saku tee

71801:003:0205
Allika

Sõrmuse tee 1
71901:001:0531

Sõrmuse tee 1a
71901:001:0530

71801:003:0056
Kesküla

Sõrmuse tee 2
71901:001:0536

Sõrmuse tee 4
71901:001:0537

71801:003:0735
Veerla

Paigaldus kinniselt
2x PE 110 1250 N, L=10 m


JK56460 -> LK188542
AXPK 4G50
MPL364265, L=3+140+3 m

Paigaldus kinniselt
2x PE 110 1250 N, L=11 m

LK188542 -> LK188543
AXPK 4G50
MPL364266, L=3+65+3 m

Paigaldus kinniselt
2x PE 160 1250 N, L=9 m

LR7193 raames proj. reservtorud
2x PVC 160 750 N, L=123 m

Tellija:	ENEFIT CONNECT OÜ		Address:	Päevalille 2-2, Ülenurme, Tartumaa; 61714	Kuupäev: 05.12.2023
Töö nimetus:	SAUE-KANAMAA 10 KV FIIDRI ÜMBEREHITUS. SAUE KÜLA, SAKU VALD, HÄRJU MAAKOND. IP4387.		MTR:	12688881	Töö nr: 21-96
Joonise nimetus:	ASENDIPLAAN	Reg. nr:	+372 553 4119	Joonise nr: 005	
		E-mail:	jaanus@stromtec.ee	Mõõtkava: M1:500 A2	
		Projekteerija:	Rait Valgma; 5855 9845		
		Kontrollis:	Jaanus Kaldoja		

71801:003:0056
Kesk küla

71801:003:0576
Viktoria

71801:003:0735
Veerla

71801:003:1098
11345 Rahula-Saku tee

71801:003:0467
Saarepõllu

71801:003:0465
Atsi


71801:003:0465
Atsi

— 1W2 — 1W2 — Proj. 21 kV kaabel (eesmine nr on kaablite arv)
— — — Proj. kaabikaitsetoru
— — — Proj. reservtoru
— x — x — Puurimise lähtekaevik
— x — x — Demonteeritav võrk
— — — Haljastuse taastamine (kaevetööde ala)
— — — Ol. olev keskpinge-õhuliin
— — — Ol. olev sidetrass (vaskaabel)
— — — Katastriüksuse piir

Paigaldus kinnisel
2x PE 160 1250 N, L=9 m

Tellija:	ENEFIT CONNECT OÜ	STROMTEC	Address:	Päevalille 2-2, Ülenurme, Tartumaa; 61714	Kuupäev: 05.12.2023
Töö nimetus:	SAUE-KANAMAA 10 KV FIIDRI ÜMBEREHITUS. SAUE KÜLA, SAKU VALD, HÄRJU MAAKOND. IP4387.		MTR:	12688881	Töö nr: 21-96
Joonise nimetus:	ASENDIPLAAN	Reg. nr:	+372 553 4119	Joonise nr: 006	
		E-mail:	jaanus@stromtec.ee	Mõõtkava: M1:500 A2	
		Projekteerija:	Rait Valgma; 5855 9845		
		Kontrollis:	Jaanus Kaldoja		

- 1W2 — 1W2 — Proj. 21 kV kaabel (eesmine nr on kaablite arv)
- 1W1 — 1W1 — Proj. 0.4 kV kaabel (eesmine nr on kaablite arv)
- x x x Proj. komplektalajaam
- x x Demonteeritav võrk
- Haljastuse taastamine (kaevetööde ala)
- ← → Ol. olev 0.4 kV õhuliin
- — Ol. olev keskpinge-õhuliin
- — Ol. olev sidetrass (valguskaabel)
- Katastriüksuse piir

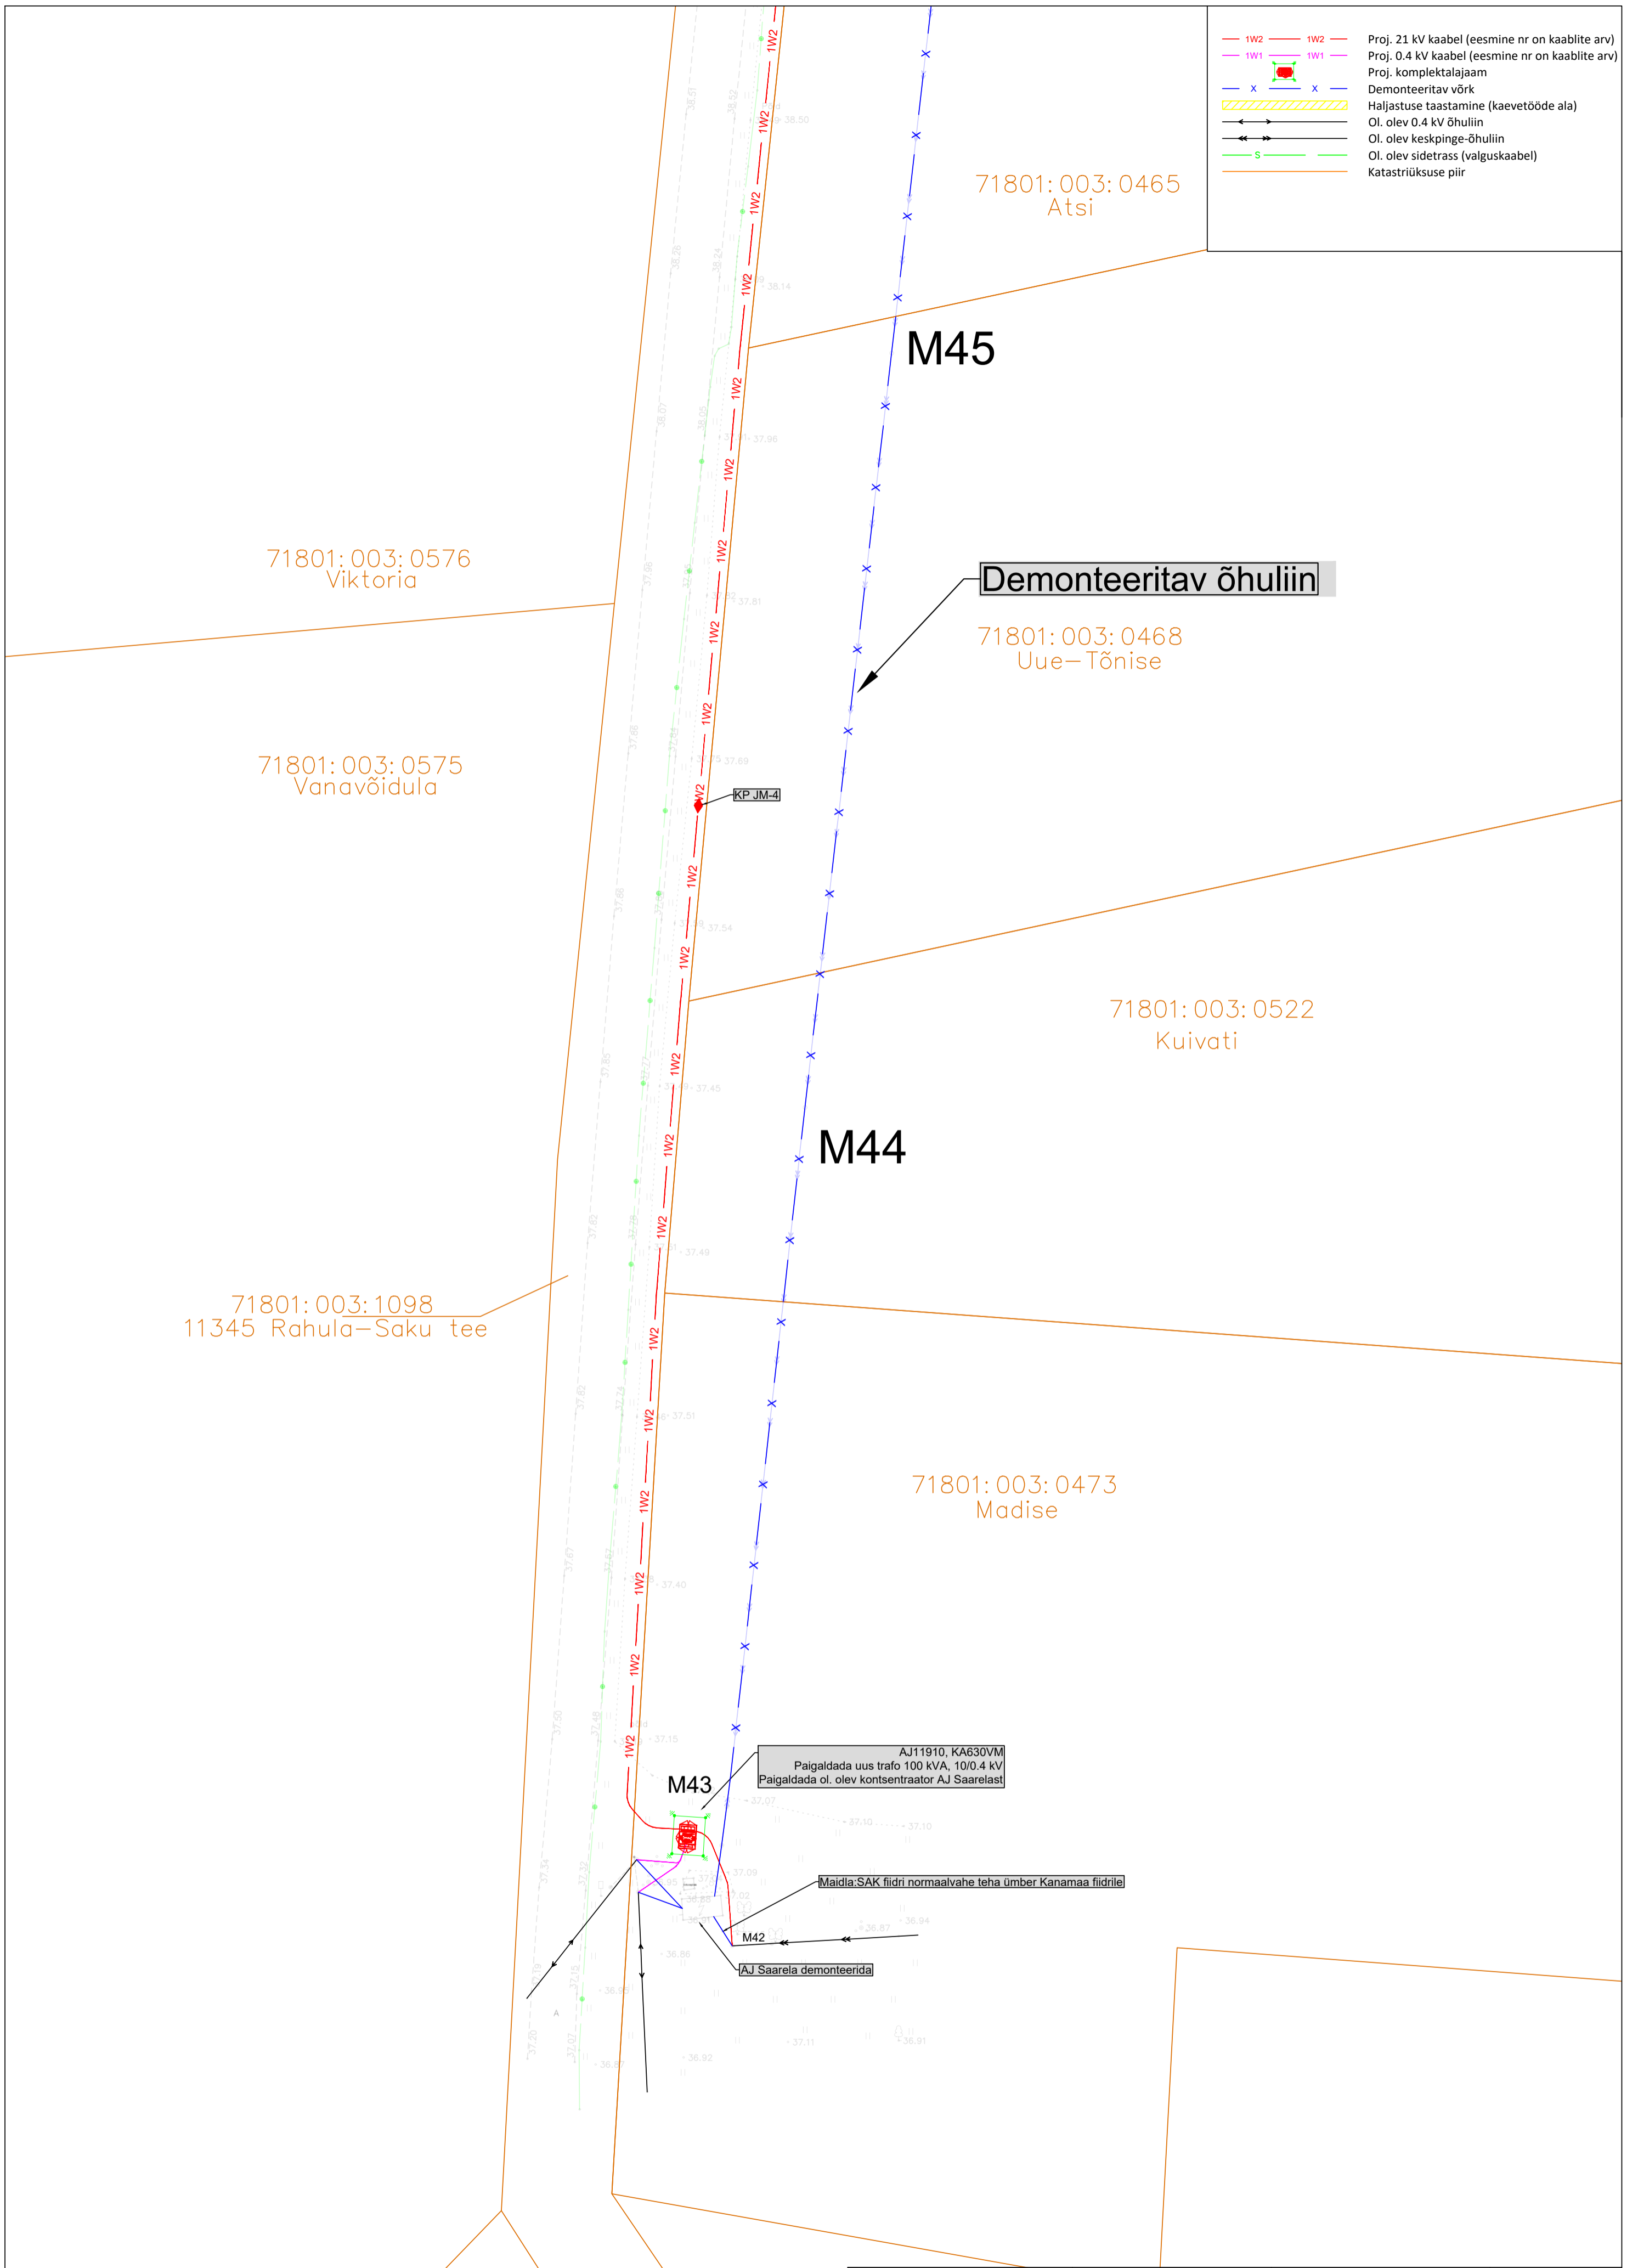

71801:003:0465
Atsi

M45

71801:003:0576
Viktoria

Demonteeritav õhuliin

71801:003:0468
Uue-Tõnise

71801:003:0575
Vanavõidula

KP JM-4

71801:003:0522
Kuivati

M44

71801:003:1098
11345 Rahula-Saku tee

71801:003:0473
Madise


M43

AJ11910, KA630VM
Paigaldada uus trafo 100 kVA, 10/0.4 kV
Paigaldada ol. olev kontsentraator AJ Saarelast

Maidla:SAK fiidri normaalvahe teha ümber Kanamaa fiidritele

AJ Saarela demonteerida

Tellija: ENEFIT CONNECT OÜ		STROMTEC	Address: Päävalle 2-2, Ülenurme, Tartumaa; 61714		Kuupäev: 05.12.2023	
Töö nimetus: SAUE-KANAMAA 10 KV FIIDRI ÜMBEREHITUS. SAUE KÜLA, SAKU VALD, HÄRJU MAAKOND. IP4387.			MTR: 12688881 Reg. nr: +372 553 4119 E-mail: jaanus@stromtec.ee		Töö nr: 21-96 Joonise nr: 007 Mõõtkava: M1:500 A2	
Joonise nimetus: ASENDIPLAAN	Projekteerija: Rait Valgma; 5855 9845		Kontrollis: Jaanus Kaldoja			

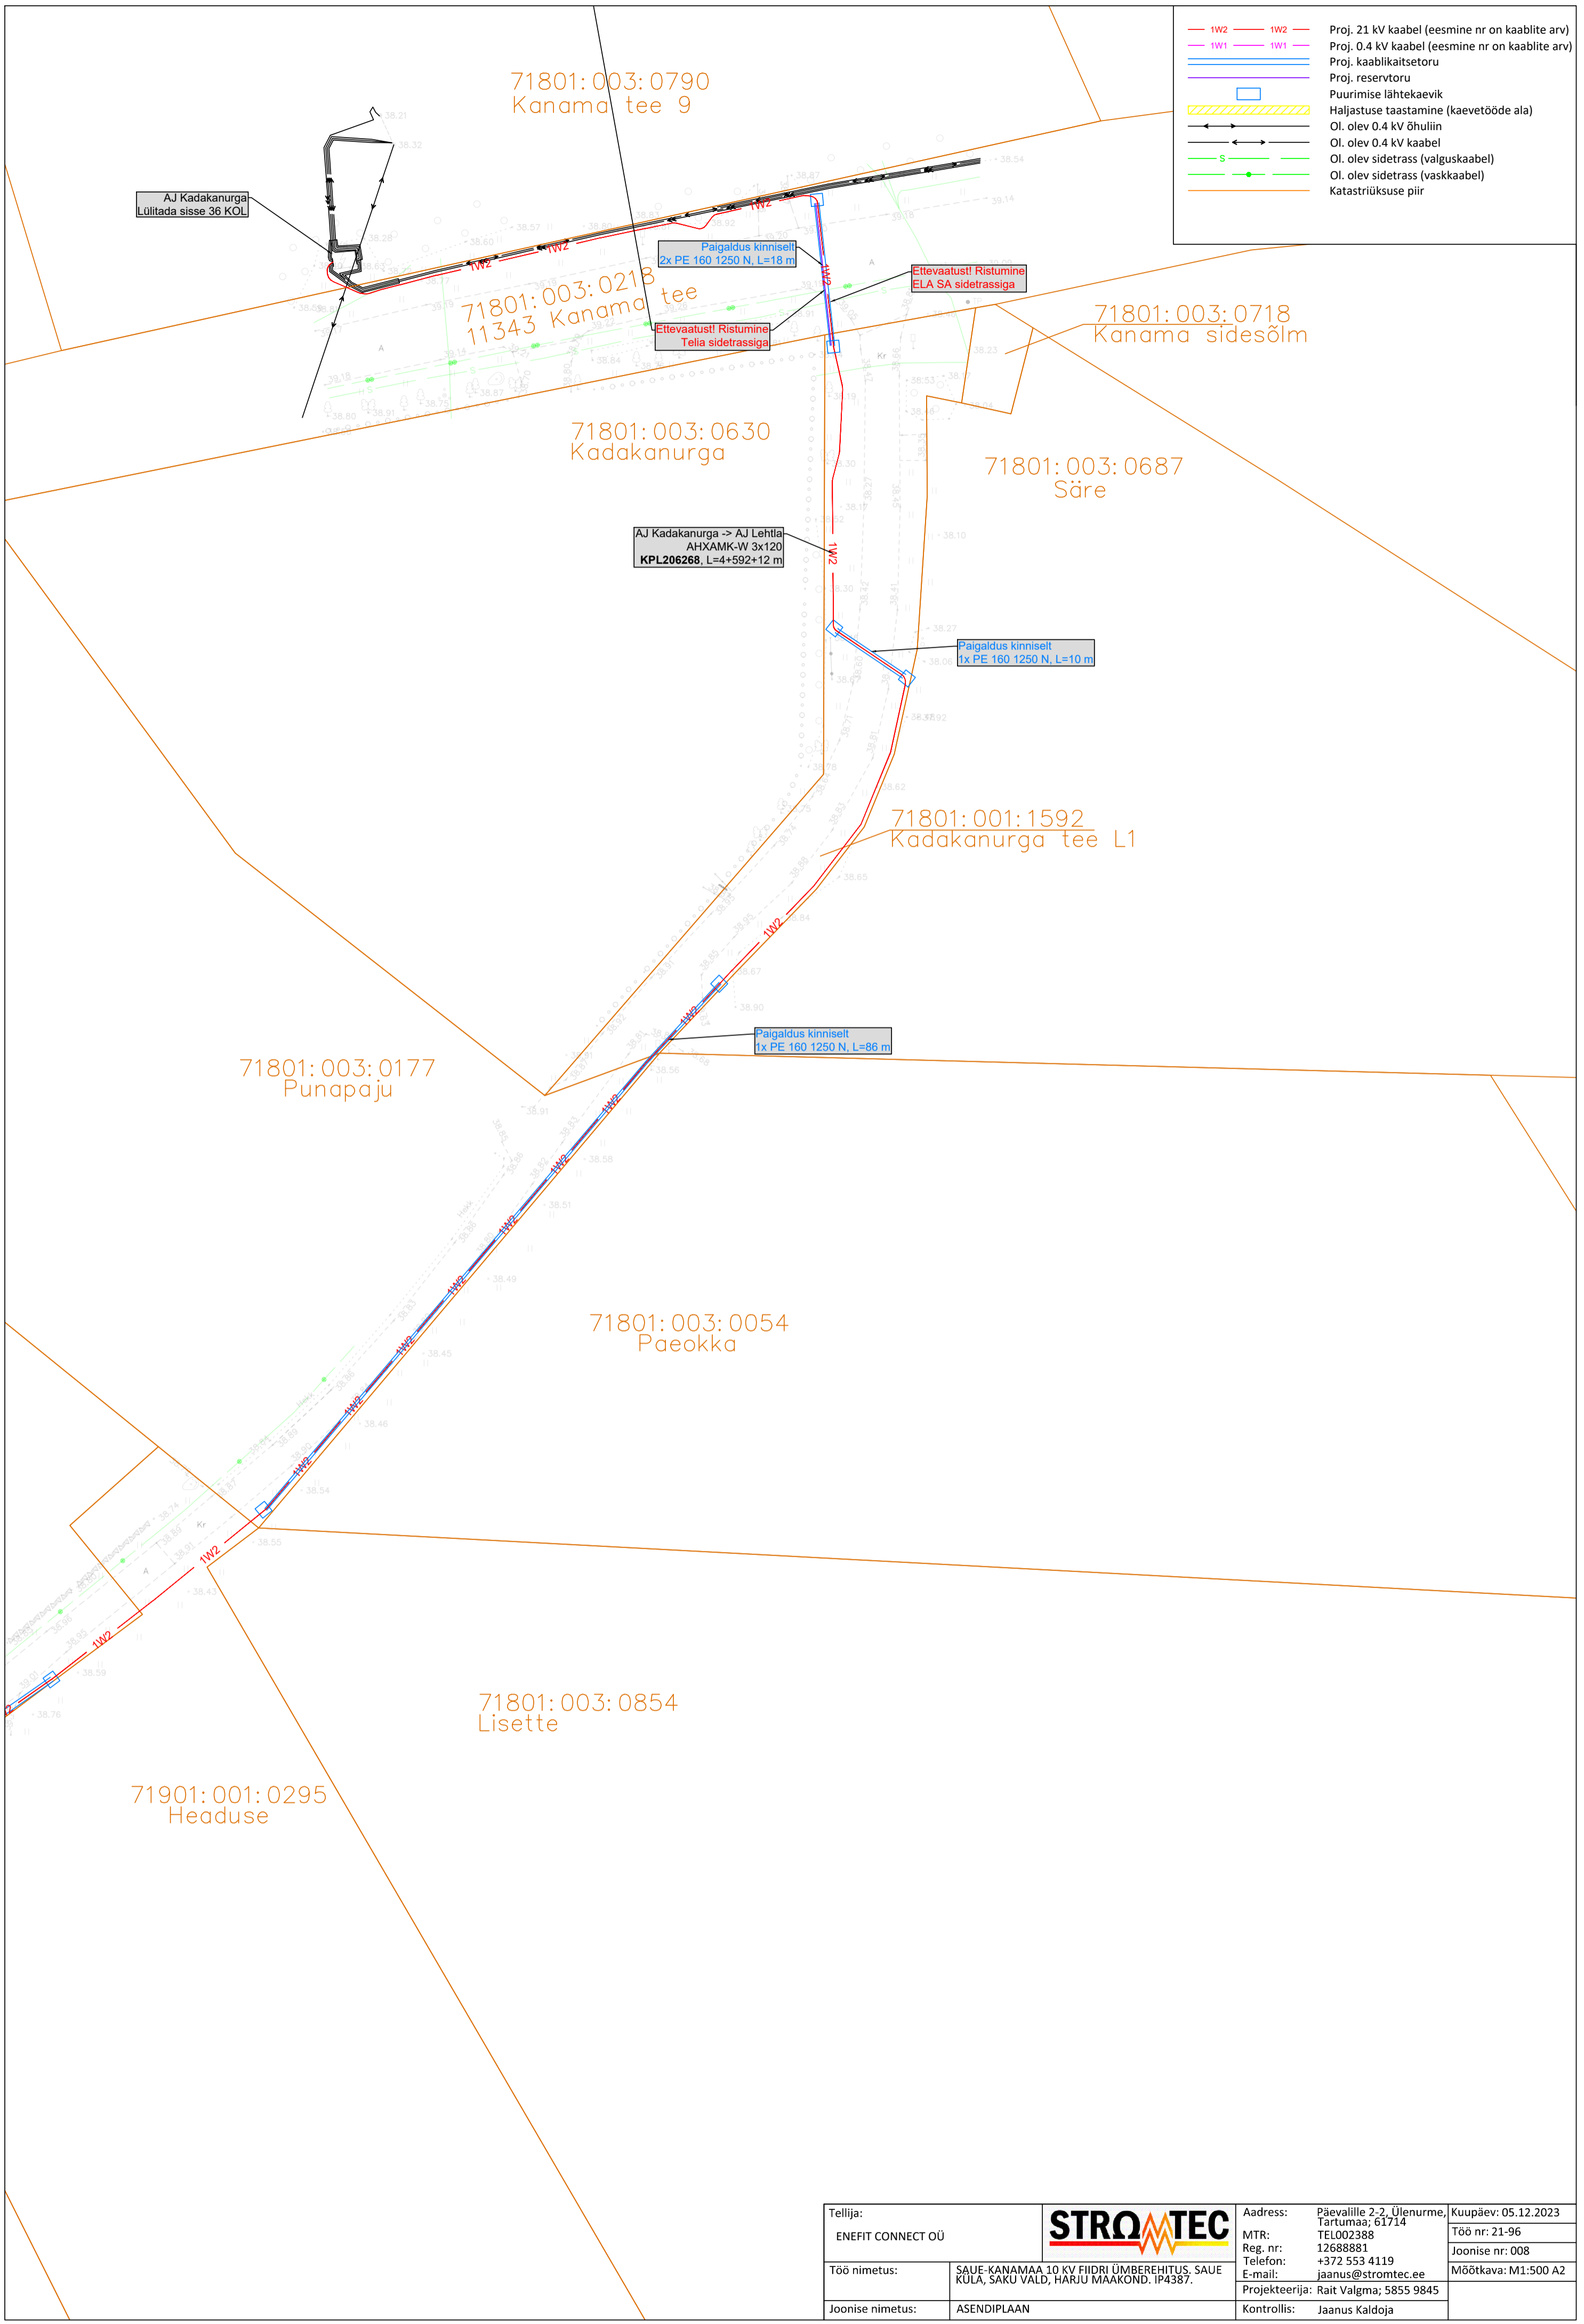

	1W2	Proj. 21 kV kaabel (eesmine nr on kaablite arv)
	1W1	Proj. 0,4 kV kaabel (eesmine nr on kaablite arv)
		Proj. kaablikaitseturu
		Proj. reservtoru
		Puurimise lähtekaevik
		Haljastuse taastamine (kaevetööde ala)
		Ol. olev 0,4 kV õhuliin
		Ol. olev 0,4 kV kaabel
		Ol. olev sidetrass (valguskaabel)
		Ol. olev sidetrass (vaskaabel)
		Katastriüksuse piir

Tellija:	ENEFIT CONNECT OÜ		Address:	Päevalille 2-2, Ülenurme, Tartumaa; 61714	Kuupäev: 05.12.2023
Töö nimetus:	SAUE-KANAMAA 10 KV FIIDRI ÜMBEREHITUS. SAUE KÜLA, SAKU VALD, HÄRJU MAAKOND. IP4387.		MTR:	12688881	Töö nr: 21-96
Joonise nimetus:	ASENDIPLAAN	Reg. nr:	+372 553 4119	Joonise nr: 008	
		E-mail:	jaanus@stromtec.ee	Mõõtkava: M1:500 A2	
		Projekteerija:	Rait Valgma; 5855 9845		
		Kontrollis:	Jaanus Kaldoja		

