


TINGMÄRGID:


- Projekteeritav kaev
 - Projekteeritav maakraan/silber
 - Projekteeritav sõlm
 - Projekteeritav veetorstik (ÜVK)
 - Projekteeritav veetorstik (kinnistu)
 - Projekteeritav isevaline survekanalisatsioon (kinnistu)
 - Projekteeritav survekanalisatsioon (ÜVK)
 - Projekteeritav survekanalisatsioon (kinnistu)
 - Projekteeritav survekanalisatsioon (kinnine meetod)
 - Projekteeritav veetorstik (kinnine meetod)
 - Olemasolev isevaline kanalisatsioon
 - Olemasolev veetrass
 - Olemasolev keskpingekaabel
 - Olemasolev sidekaabel
 - Olemasolev madalpingekaabel
 - Kinnistu piir
- PE De32 Toru materjal, läbimõõt L=6,5
72,95 Toru pikkus
72,90 Proj. maapinna kõrgusmärk
1) 71,15 O. d. maapinna kõrgusmärk
2) 71,15 Sõime tähis
Toru kõrgusmärk
Toru kõrgusmärk
- KVKC2 De400/315 PE Kaevu tähis
MP 72,85 Kaevu läbimõõt
1) PVC De160 70,78 Kaevu kaane materjal
2) PVC De160 70,78 Proj. maapinna kõrgusmärk
põhi 70,78 Väljavee toru kõrgusmärk
Sieneva toru kõrgusmärk
Kaevu põhja kõrgusmärk
- PVC De160 Toru materjal, läbimõõt L=2,4
10 Toru pikkus
10 Toru lang
- Kinnise meetodi avatud kaevik

X=6583300
Y=637400

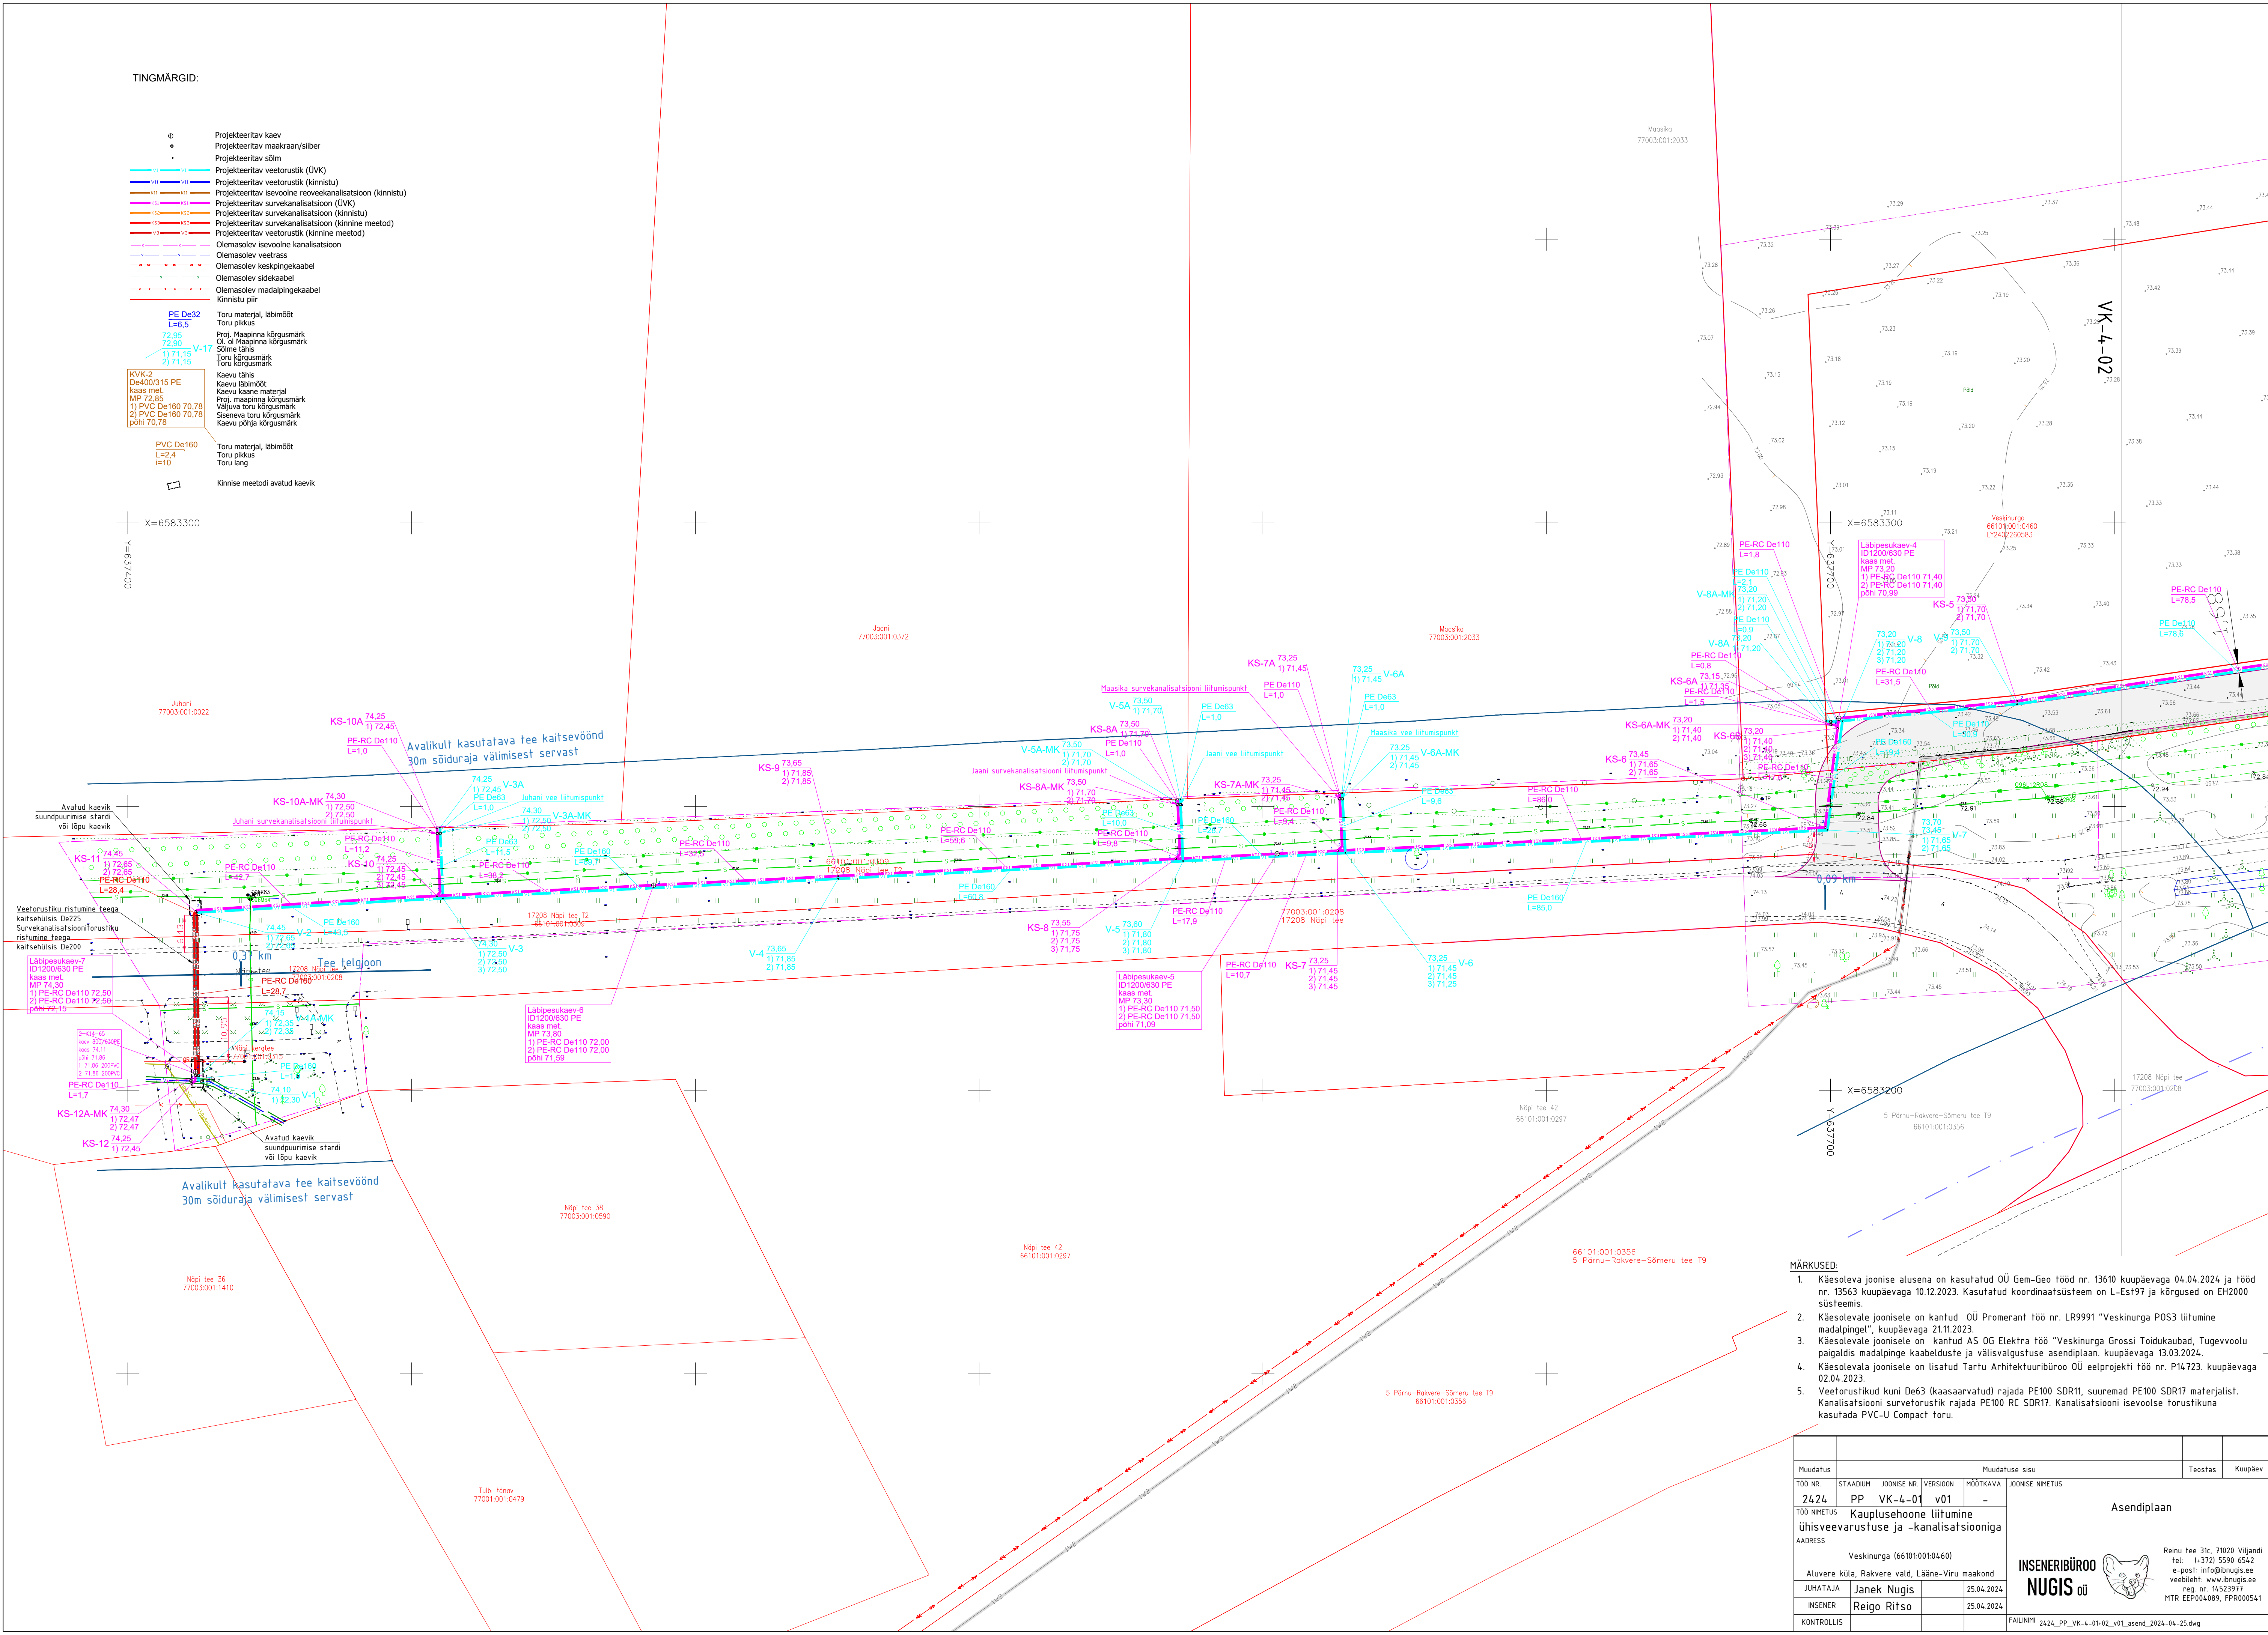

- MÄRKUSED:**
- Käesoleva joonise alusena on kasutatud OÜ Gem-Geo tööd nr. 13610 kuupäevaga 04.04.2024 ja tööd nr. 13563 kuupäevaga 10.12.2023. Kasutatud koordinaatsüsteem on L-Es197 ja kõrgused on EH2000 süsteemis.
 - Käesolevale joonisele on kantud OÜ Promerant töö nr. LR9991 "Veskinurga POS3 liitumine madalpingel", kuupäevaga 21.11.2023.
 - Käesolevale joonisele on kantud AS OG Elektra töö "Veskinurga Grossi Toidukaubad, Tugevoolu paigaldis madalpinge kaabelduste ja välisvalgustuse asendiplaan, kuupäevaga 13.03.2024.
 - Käesolevale joonisele on lisatud Tartu Arhitektuurbüroo OÜ eelprojekti töö nr. P14723, kuupäevaga 02.04.2023.
 - Veetorstikud kuni De63 (kaasaarvatud) rajada PE100 SDR11, suuremad PE100 SDR17 materjalist. Kanalisatsiooni survetorstik rajada PE100 RC SDR17. Kanalisatsiooni isevalise torustiku kasutada PVC-U Compact toru.

Muudatus	Muudatuse sisu				Teostas	Kuupäev
TÖÖ NR.	STAADIUM	JOONISE NR.	VERSION	HOOTKAVA	JOONISE NIMETUS	
2424	PP	VK-4-01	v01	-		
TÖÖ NIMETUS						Asendiplaan
Kauplusehoone liitumine ühisveevarustuse ja -kanalisatsiooniga						
ADDRESS						
Veskinurga (661010010460)						
Atuvere küla, Rakvere vald, Lääne-Viru maakond						
JUHATAJA	JaneK Nugis		25.04.2024			
INSENER	Reigo Ritso		25.04.2024			
KONTROLLIS						

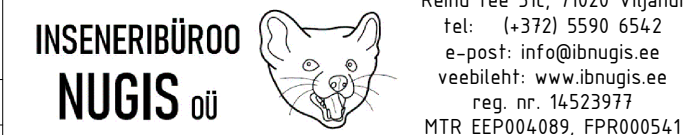

Reiu tee 31c, 71020 Viljandi
tel: +372 5590 6542
e-post: info@nugis.ee
veebileht: www.nugis.ee
reg nr. 14523977
MTR EEP004089, PFR000541