

TINGMÄRGID


- KINNISTU PIIRID
- PROJ. TÖÖMAHTUDE PIIR
- PROJ. SÕIDUTEE ASFALKATTE SERV
- PROJ. SÕIDUTEE ÄÄREKIVI
- ALLALASTUD SÕIDUTEE ÄÄREKIVI - 0cm
- PROJ. JALGTEE ASFALKATTE SERV
- PROJ. TUGIPEENRA SERV
- LIKVIDEERITAV OBJEKT
- PROJ. VALGUSTUSMAST
- PROJ. VALGUSTUSE TOITEKAABEL
- PROJ. VEETORU (tänav 1. etapp, Tinter-Projekt OÜ)
- PROJ. GAASITORU (tänav 1. etapp, HG PROSOLUTION)
- PROJ. KATENDI SAMAKÕRGUSJOO

HOONE EELPROJEKTIGA ERALDI PROJEKTEERITUD

- PROJEKTEERITUD SADEMEVEEKANALISATSIIOON
- PROJEKTEERITUD RESTKAEV
- PROJEKTEERITUD HOONE PEATOITELIIN
- PROJEKTEERITUD VÄLISVALGUSE TOITELIIN
- PERPSEKTIIVSETE EL.AUTO LAADIJALE JUHTMETARISTU
- VAREMPROJEKTEERITUD MAAKAABEL (Enersense AS)
- VAREMPROJEKTEERITUD MAAKAABEL (Enersense AS)
- PROJEKTEERITUD GAASITORUSTIK (kinnistusisene)
- LIKVIDEERITAV DRENAAŽ
- PROJEKTEERITUD VALGUSTUSMAST
- PROJEKTEERITUD VEETORU (tänav 2. etapp, Altren Projekt OÜ)
- PROJ. KATENDI SAMAKÕRGUSJOO
- PROJ. MUNAKIVIKINDLUSTUS

MÄRKUSED

- Männiku kinnistu äri ja laohoone vee-, sademevee- ja reoveekanaliseerimisprojekt on koostatud Altren Projekt OÜ poolt juulis 2022, töö nr 22082
- Männiku tee välisvalgustuse projekt "Männiku sissesõidu tee tänavavalgustus" on koostatud OÜ Elsar poolt novembris 2021, töö nr 2161351
- Alajaam A12981, 400 kVA 21(10,5)/0,41 kV 1VM1000 on lahendatud täpselt Enersense AS tööga nr LR5097.
- Männiku kinnistusisese elektriprojekt on koostatud Rantell AS poolt töö nr R-22-175 juuli 2022
- Männiku katastrisuse geodeetiline plaan on koostatud GEODEESIA OÜ poolt mais 2020, töö nr GE-2241 ja lisaks OÜ WEW poolt 07.2021.a (töö nr GEO-135-21).

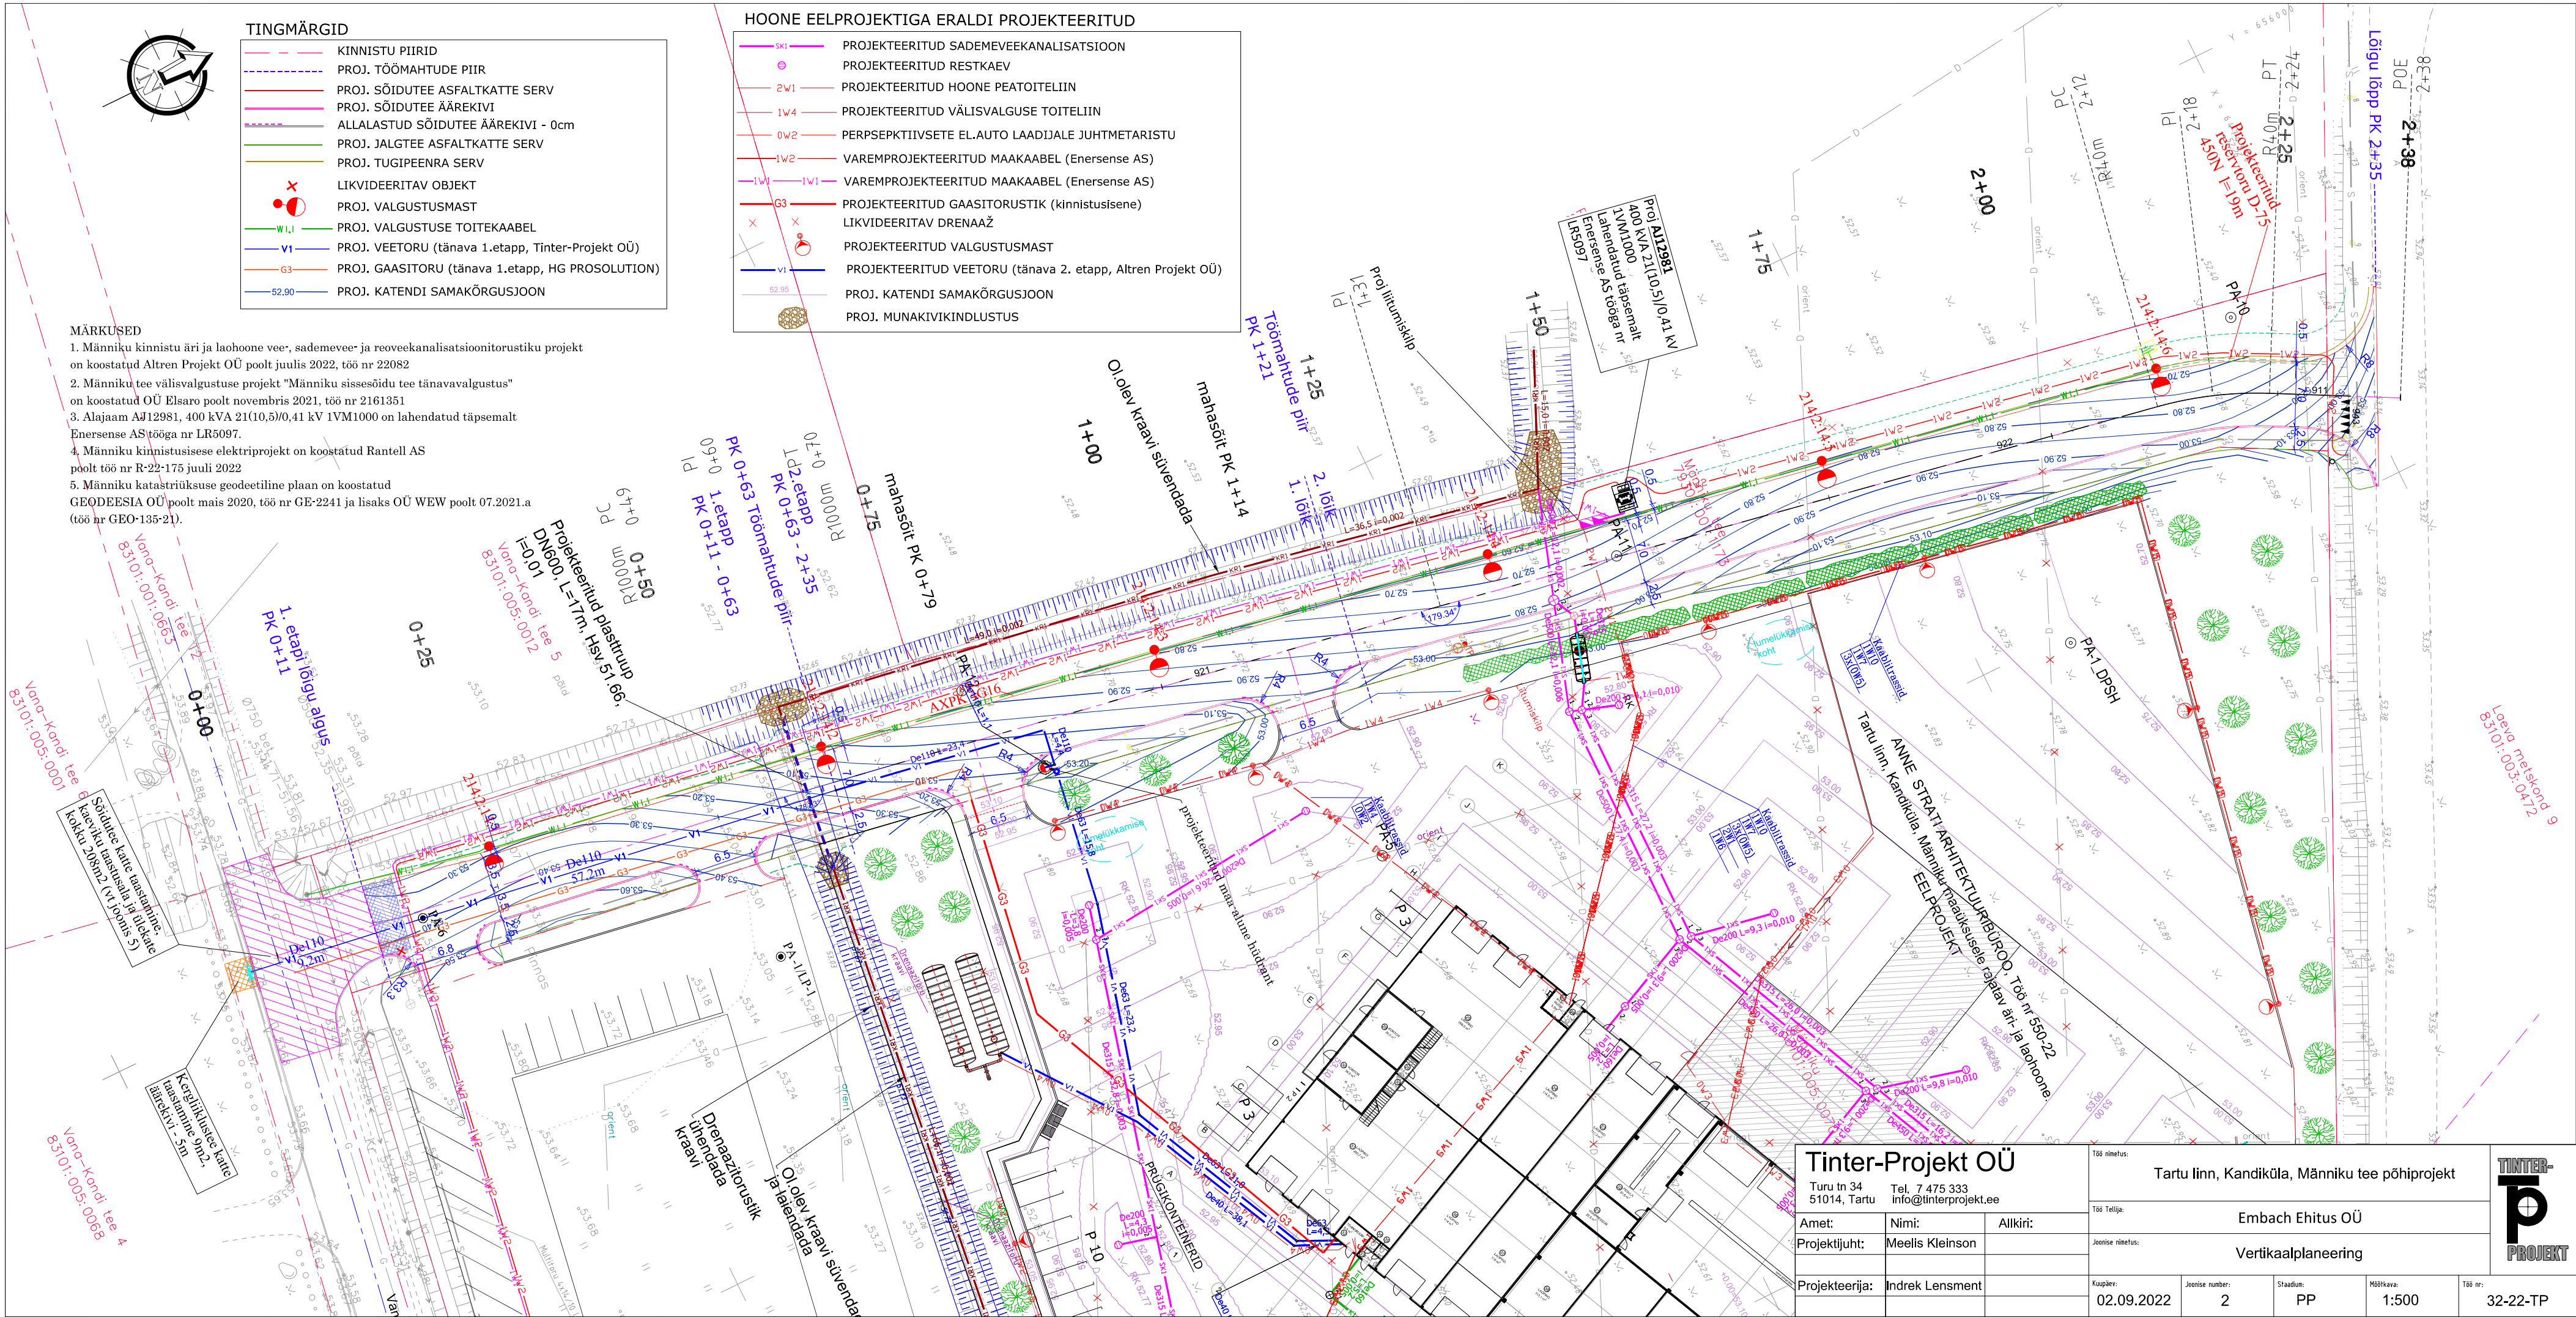

Tinter-Projekt OÜ

Turu tn 34
51014, Tartu

Tel. 7 475 333
info@tinterprojekt.ee

Amet:

Nimi:

Allkiri:

Projekti juht:

Meelis Kleinson

Projekteerija:

Indrek Lensment

Töö nimetus:

Tartu linn, Kandiküla, Männiku tee põhiprojekt

Töö Tellija:

Embach Ehitus OÜ

Joonise nimetus:

Vertikaalplaneering

Kuupäev:

02.09.2022

Joonise number:

2

Stadium:

PP

Mõõtkava:

1:500

Töö nr:

32-22-TP

