


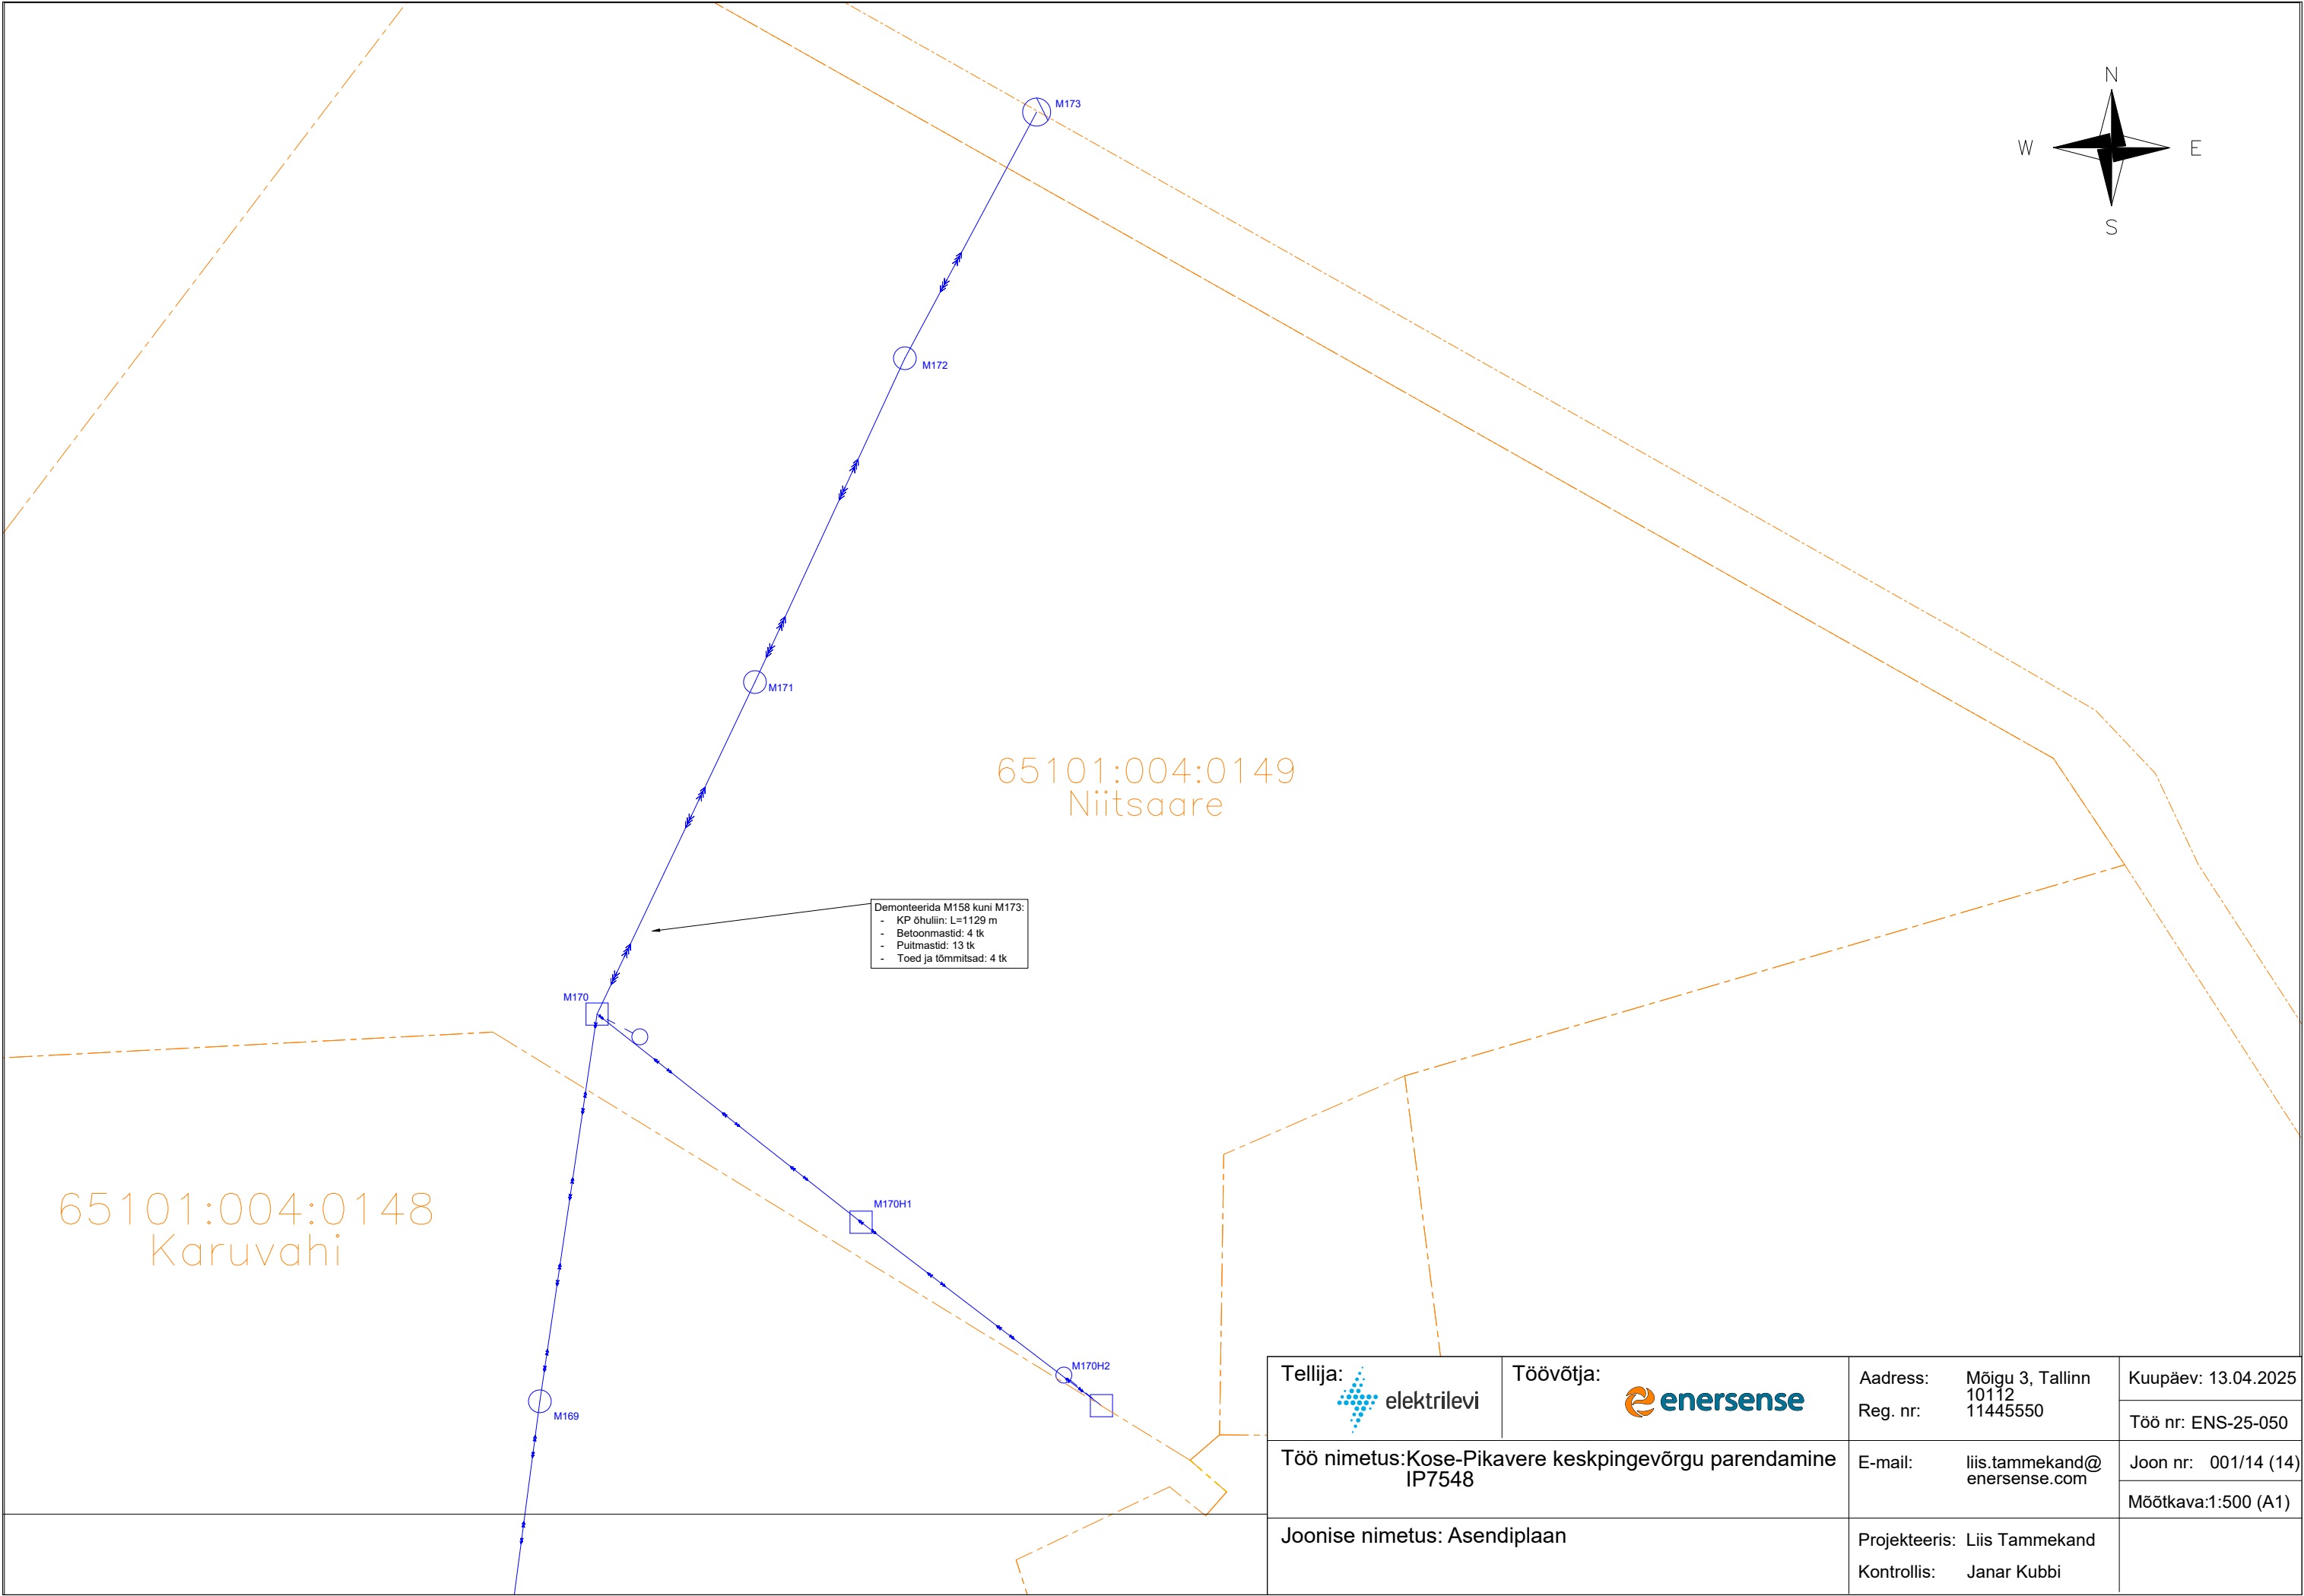

Tellija:  elektrilevi	Töövõtja:  enersense	Aadress: Mõigu 3, Tallinn 10112 Reg. nr: 11445550	Kuupäev: 13.04.2025
			Töö nr: ENS-25-050
Töö nimetus: Kose-Pikavere keskpinge võrgu parendamine IP7548	E-mail: liis.tammekand@enersense.com		Joon nr: 001/14 (14)
			Mõõtkava: 1:500 (A1)
Joonise nimetus: Asendiplaan	Projekteeris: Liis Tammekand Kontrollis: Janar Kubbi		