


SS6/7 Kambja

18.07 kell 13.15 -
18.07 kell 20.15

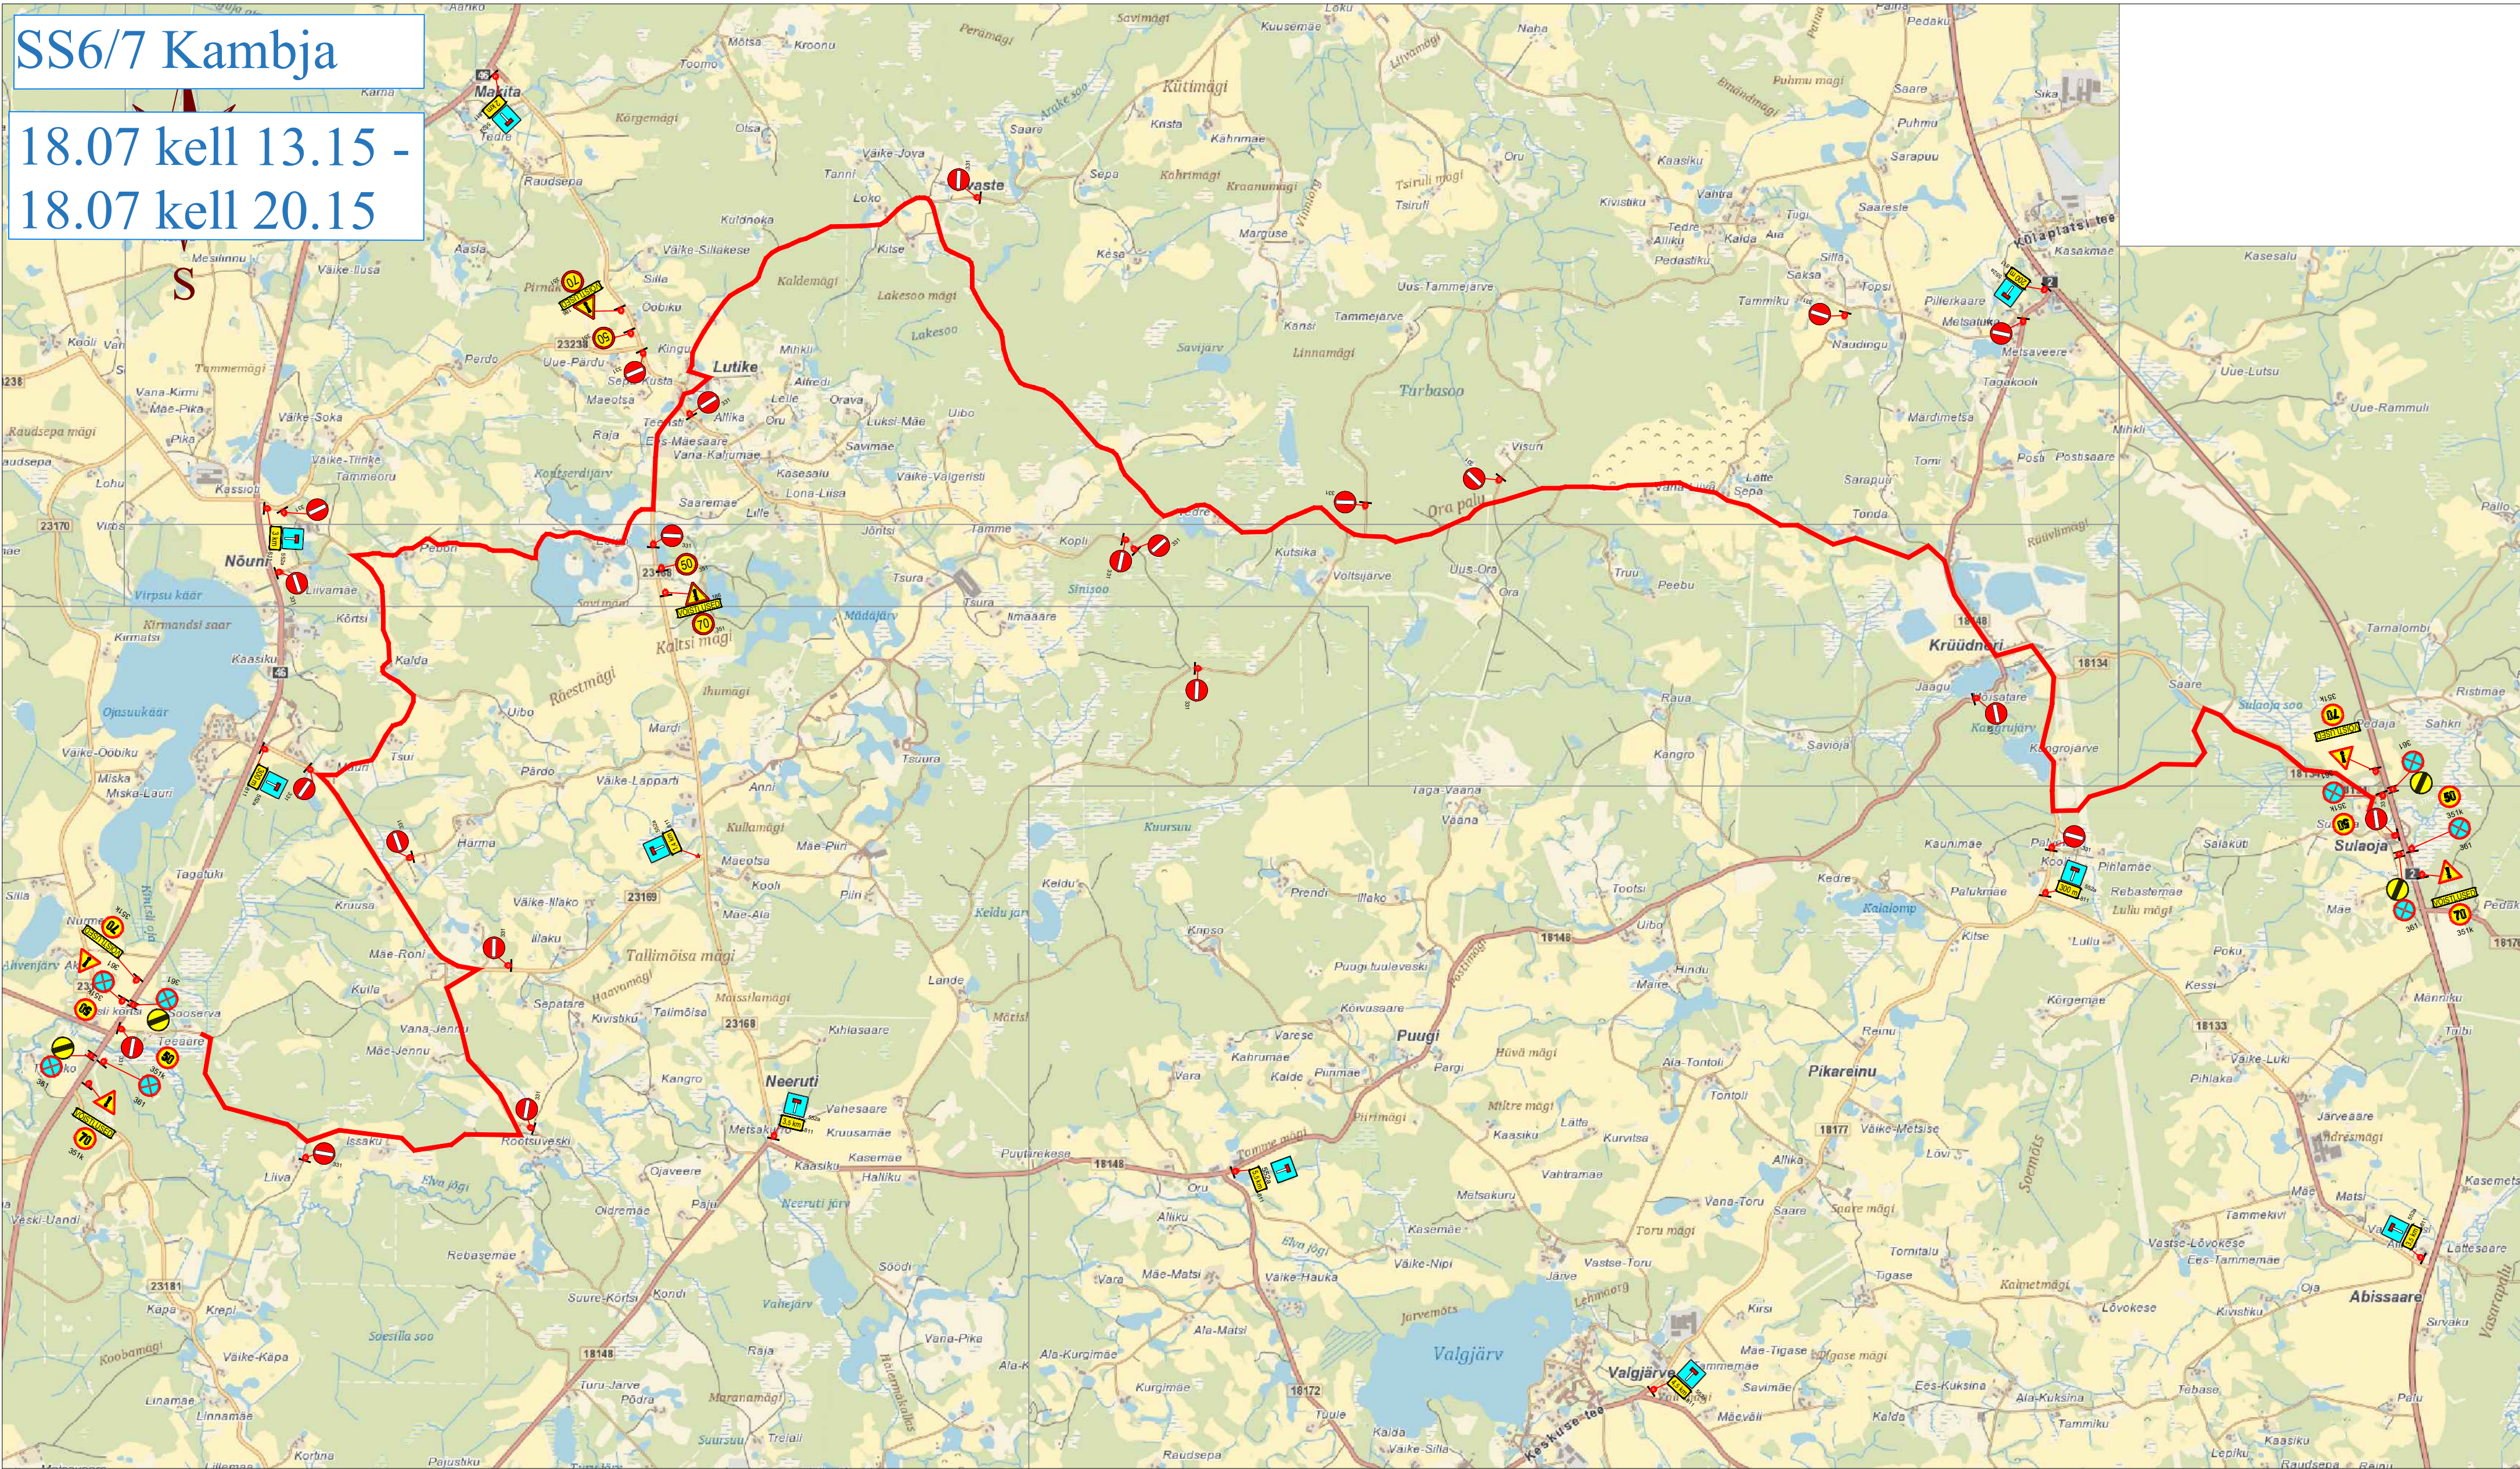

Märkused:

1. Muud olemasolevad liiklusemärgid, mis lähevad vastuollu antud ajutise ehitusajaga liikluseeskemiga, tuleb kinni katta.
2. Vajadusel korrigeerida liikluseeskem tööetapi olukorra kohaseks.
3. Vajadusel lisada objektile täiendavaid liiklusemärgid.
4. Ajutised ehitusajad liiklusemärgid tuleb paigaldada nii, et nad on liiklejale üheselt mõistetavad ja arusaadavad.
5. Tagada kogu ehitustööde vältel ajutiste liiklusemärgide püstiolek ja loetavus.
6. Joonist lugeda märgitud numbrite järgi.

LEPPEMÄRGID

30

Paigaldatav ajutine liiklusemärk

70

Olemasolev liiklusemärk

351#



Tähe põik 8, Kambja vald, Tartu maakond
Telefon: +372 5248 400
E-post: info@lounaliiklus.ee

Koostas: Indrek Vähi

Tellijä: Estonia Autosport Events MTÜ

Projekti nimetus:
Rally Estonia 2025

Objekti asukoht:
Valga maakond

Joonis: SS6/7 Kambja

Kuupäev
09.04.2025

Töö nr:
097/25

Joonis nr :
1 - (1)

Mootkava