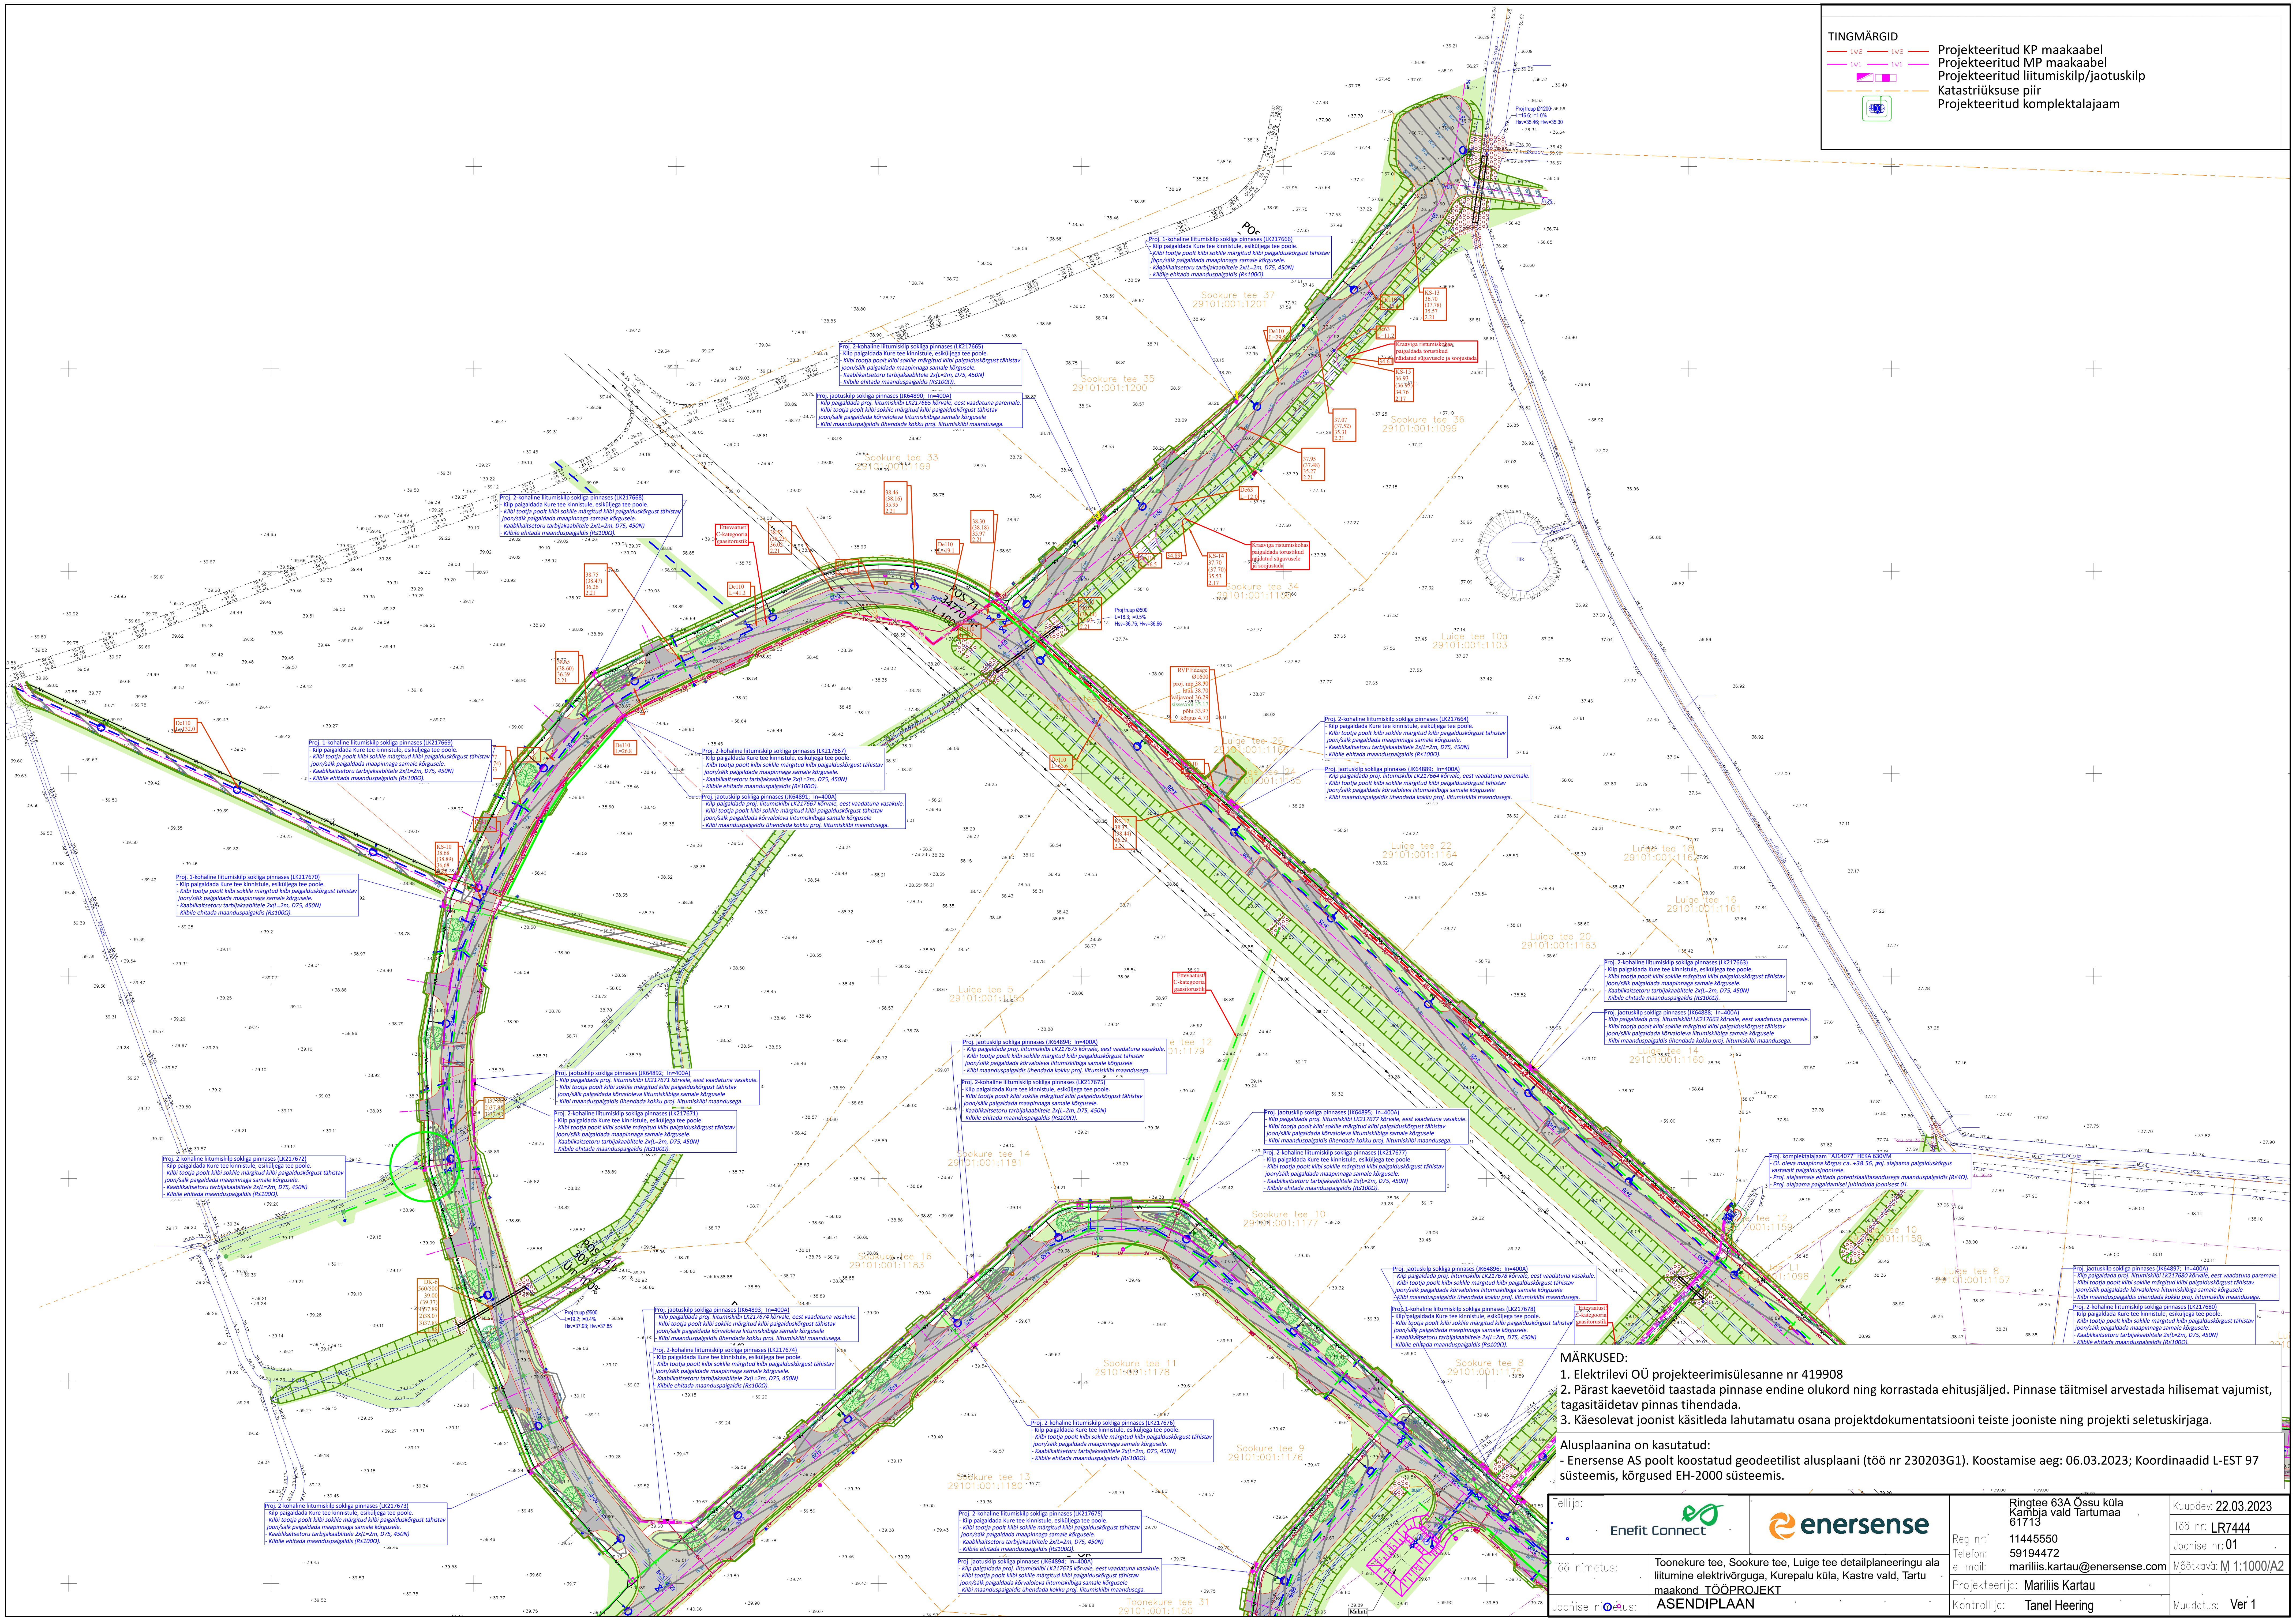

TINGMÄRGID

- 1W2 — Projekteeritud KP maakaabel
- 1W1 — Projekteeritud MP maakaabel
- Projekteeritud liitumiskilp/jaotuskilp
- Katastriüksuse piir
- Projekteeritud komplektalajaam

MÄRKUSED:

1. Elektrilevi OÜ projekteerimisülesanne nr 419908
2. Pärast kaevetöid taastada pinnase endine olukord ning korrastada ehitusjäljed. Pinnase täitmisel arvestada hilisemat vajumist, tagasitäidetav pinnas tihendada.
3. Käesolevat joonist käsitleda lahutamatu osana projektdokumentatsiooni teiste jooniste ning projekti seletuskirjaga.

Alusplaanina on kasutatud:
- Enersense AS poolt koostatud geodeetilist alusplaani (töö nr 230203G1). Koostamise aeg: 06.03.2023; Koordinaadid L-EST 97 süsteemis, kõrgused EH-2000 süsteemis.

Tellija: Enefit Connect	enersense	Ringtee 63A Õssu küla Kambja vald Tartumaa 61713 Reg nr: 11445550 Telefon: 59194472 e-mail: mariliis.kartau@enersense.com	Kuupäev: 22.03.2023 Töö nr: LR7444 Joonise nr: 01 Mõõtkava: M 1:1000/A2
Töö nimetus:	Toonekure tee, Sookure tee, Luige tee detailplaneeringu ala liitumine elektrivõrguga, Kurepalu küla, Kastre vald, Tartu maakond TÖÖPROJEKT	Projekteerija: Mariliis Kartau	
Joonise nimetus:	ASENDIPLAAN	Kontrollija: Tanel Heering	Muudatus: Ver 1