
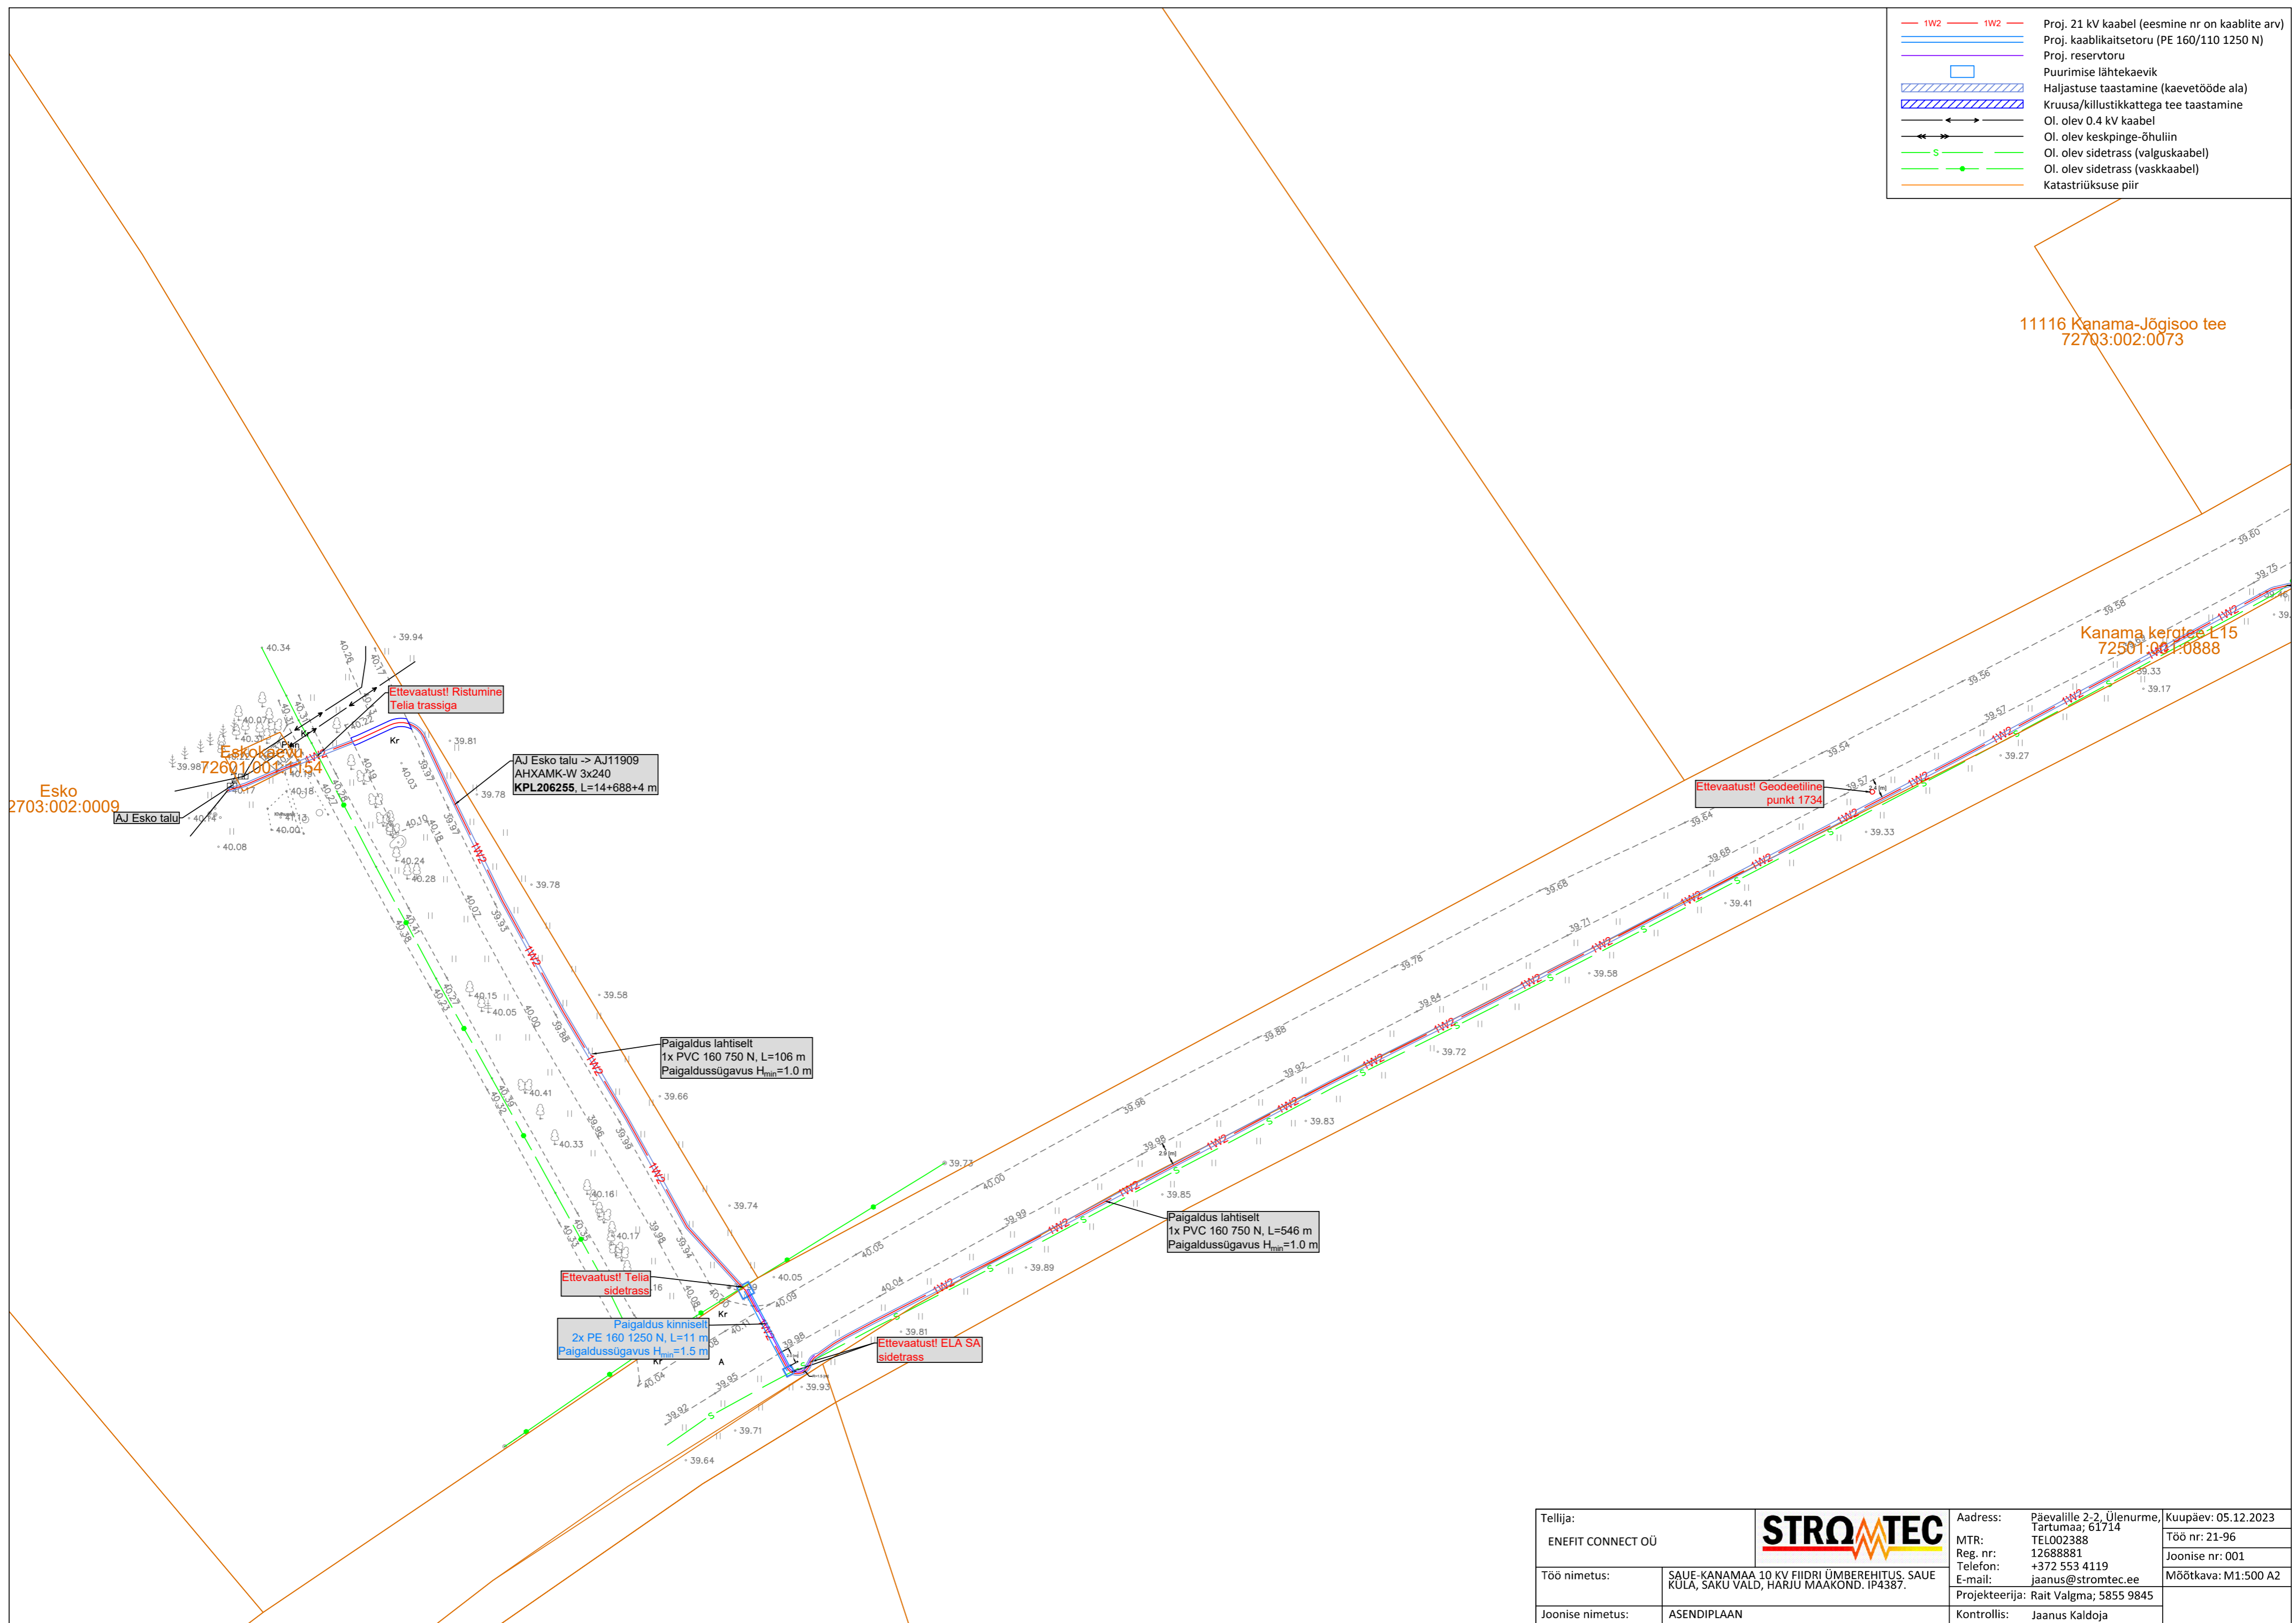



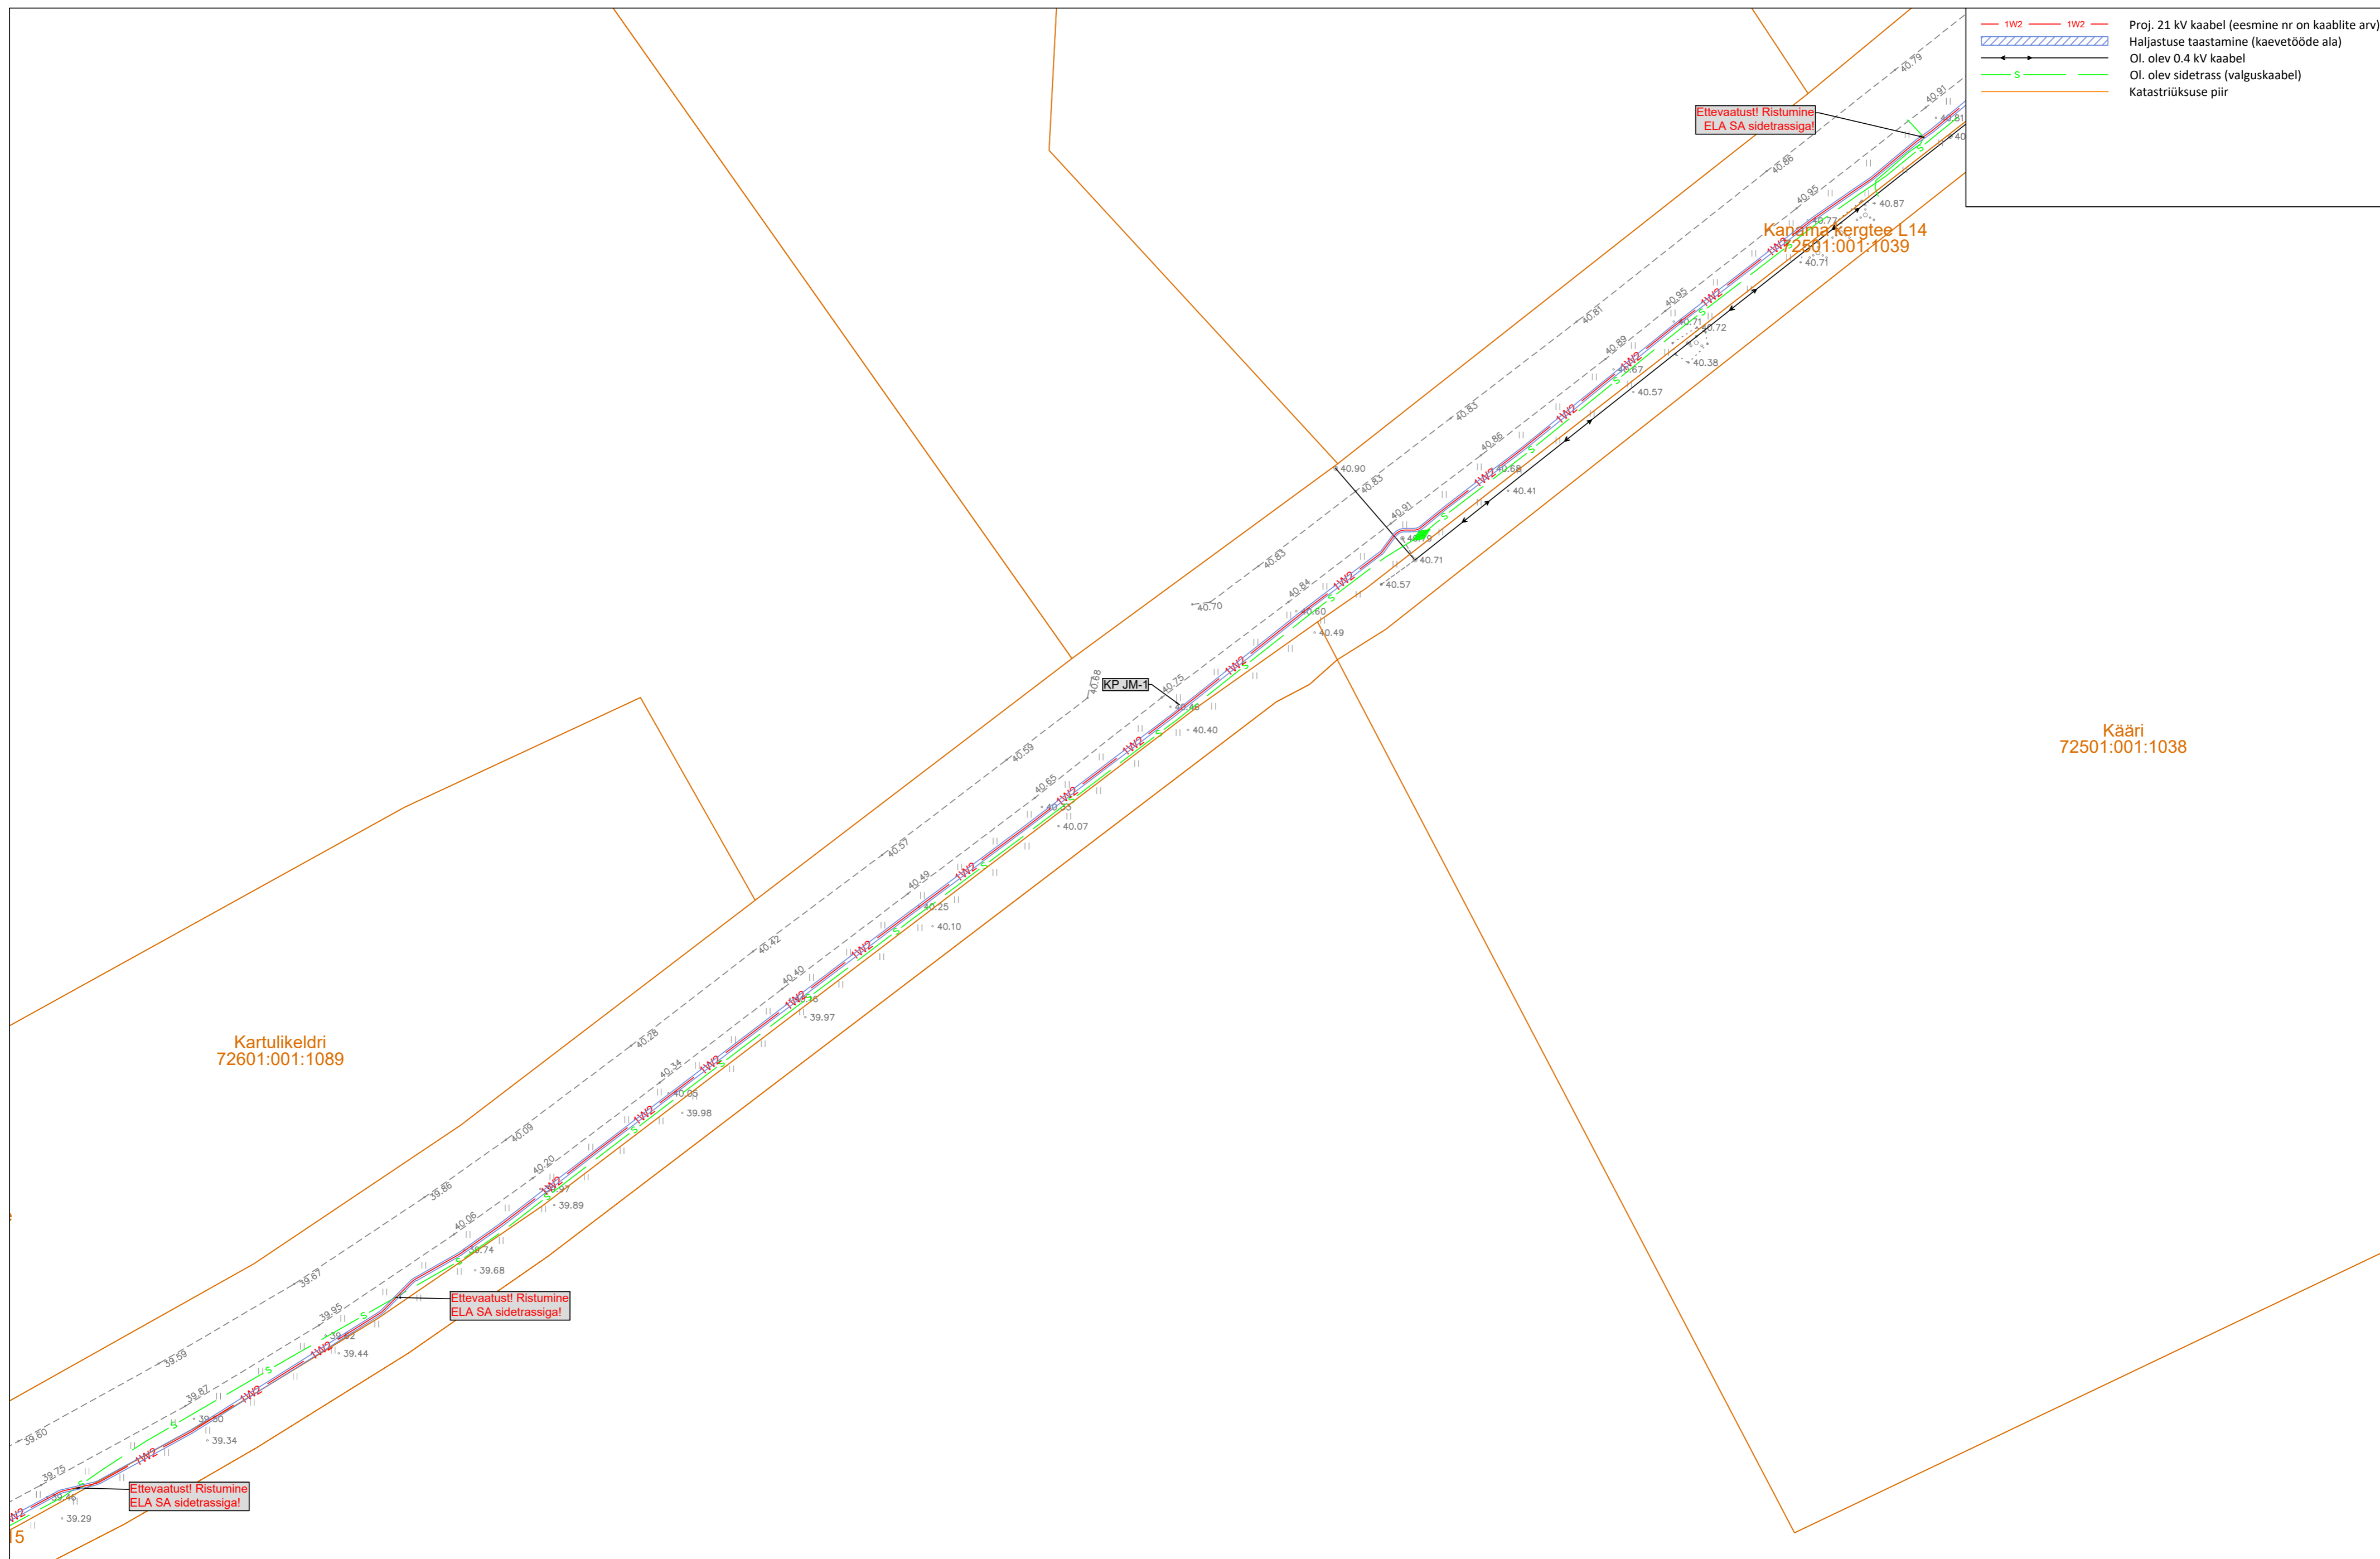
Tellija: ENEFIT CONNECT OÜ		 Address: Päevalille 2-2, Ülenurme, Tartumaa; 61714 MTR: TEL002388 Reg. nr: 12688881 Telefon: +372 553 4119 E-mail: jaanus@stromtec.ee	Kuupäev: 05.12.2023	
Töö nimetus:	SAUE-KANAMAA 10 KV FIIDRI ÜMBEREHITUS. SAUE KÜLA, SAKU VALD, HÄRJU MAAKOND. IP4387.		Töö nr: 21-96	
Joonise nimetus:	ÜLDASENDIPLAAN	Joonise nr: 00Y		
		Mõõtka: M1:5000 A2		
		Projekteerija: Rait Valgma; 5855 9845		
		Kontrollis: Jaanus Kaldoja		

- 1W2 — 1W2 — Proj. 21 kV kaabel (eesmine nr on kaablite arv)
- Proj. kaablikaitsetoru (PE 160/110 1250 N)
- Proj. reservtoru
- Puurimise lähtekaevik
- ▨ Haljastuse taastamine (kaevetööde ala)
- ▩ Kruusa/killustikkattega tee taastamine
- Ol. olev 0.4 kV kaabel
- Ol. olev keskpinge-õhuliin
- Ol. olev sidetrass (valguskaabel)
- Ol. olev sidetrass (vaskkaabel)
- Katastriüksuse piir



Tellija:	ENEFIT CONNECT OÜ		Address:	Päevalille 2-2, Ülenurme, Tartumaa; 61714	Kuupäev: 05.12.2023
Töö nimetus:	SAUE-KANAMAA 10 KV FIIDRI ÜMBEREHITUS, SAUE KÜLA, SAKU VALD, HARJU MAAKOND. IP4387.		MTR:	12688881	Töö nr: 21-96
Joonise nimetus:	ASENDIPLAAN	Telefon:	+372 553 4119	Joonise nr: 001	
		E-mail:	jaanus@stromtec.ee	Mõõtkava: M1:500 A2	
		Projekteerija:	Rait Valgma; 5855 9845		
		Kontrollis:	Jaanus Kaldoja		

- 1W2 — 1W2 Proj. 21 kV kaabel (eesmine nr on kaablite arv)
- ▨ Haljastuse taastamine (kaevetööde ala)
- Ol. olev 0.4 kV kaabel
- S Ol. olev sidetrass (valguskaabel)
- Katastriüksuse piir



Ettevaatus! Ristumine  
ELA SA sidetrassiga!

Käiri kergtee L14  
72501:001:1039


Käiri  
72501:001:1038

Kartulikeldri  
72601:001:1089

Ettevaatus! Ristumine  
ELA SA sidetrassiga!

Ettevaatus! Ristumine  
ELA SA sidetrassiga!

Tellija: ENEFIT CONNECT OÜ		<b>STROMTEC</b>	Address: Päävalille 2-2, Ülenurme, Tartumaa; 61714		Kuupäev: 05.12.2023	
Töö nimetus: SAUE-KANAMAA 10 KV FIIDRI ÜMBEREHITUS, SAUE KÜLA, SAKU VALD, HARJU MAAKOND. IP4387.			MTR: TEL002388		Töö nr: 21-96	
Joonise nimetus: ASENDIPLAAN		Reg. nr: 12688881		Joonise nr: 002		
		Telefon: +372 553 4119		Mõõtkava: M1:500 A2		
		E-mail: jaanus@stromtec.ee				
		Projekteerija: Rait Valgma; 5855 9845				
		Kontrollis: Jaanus Kaldoja				

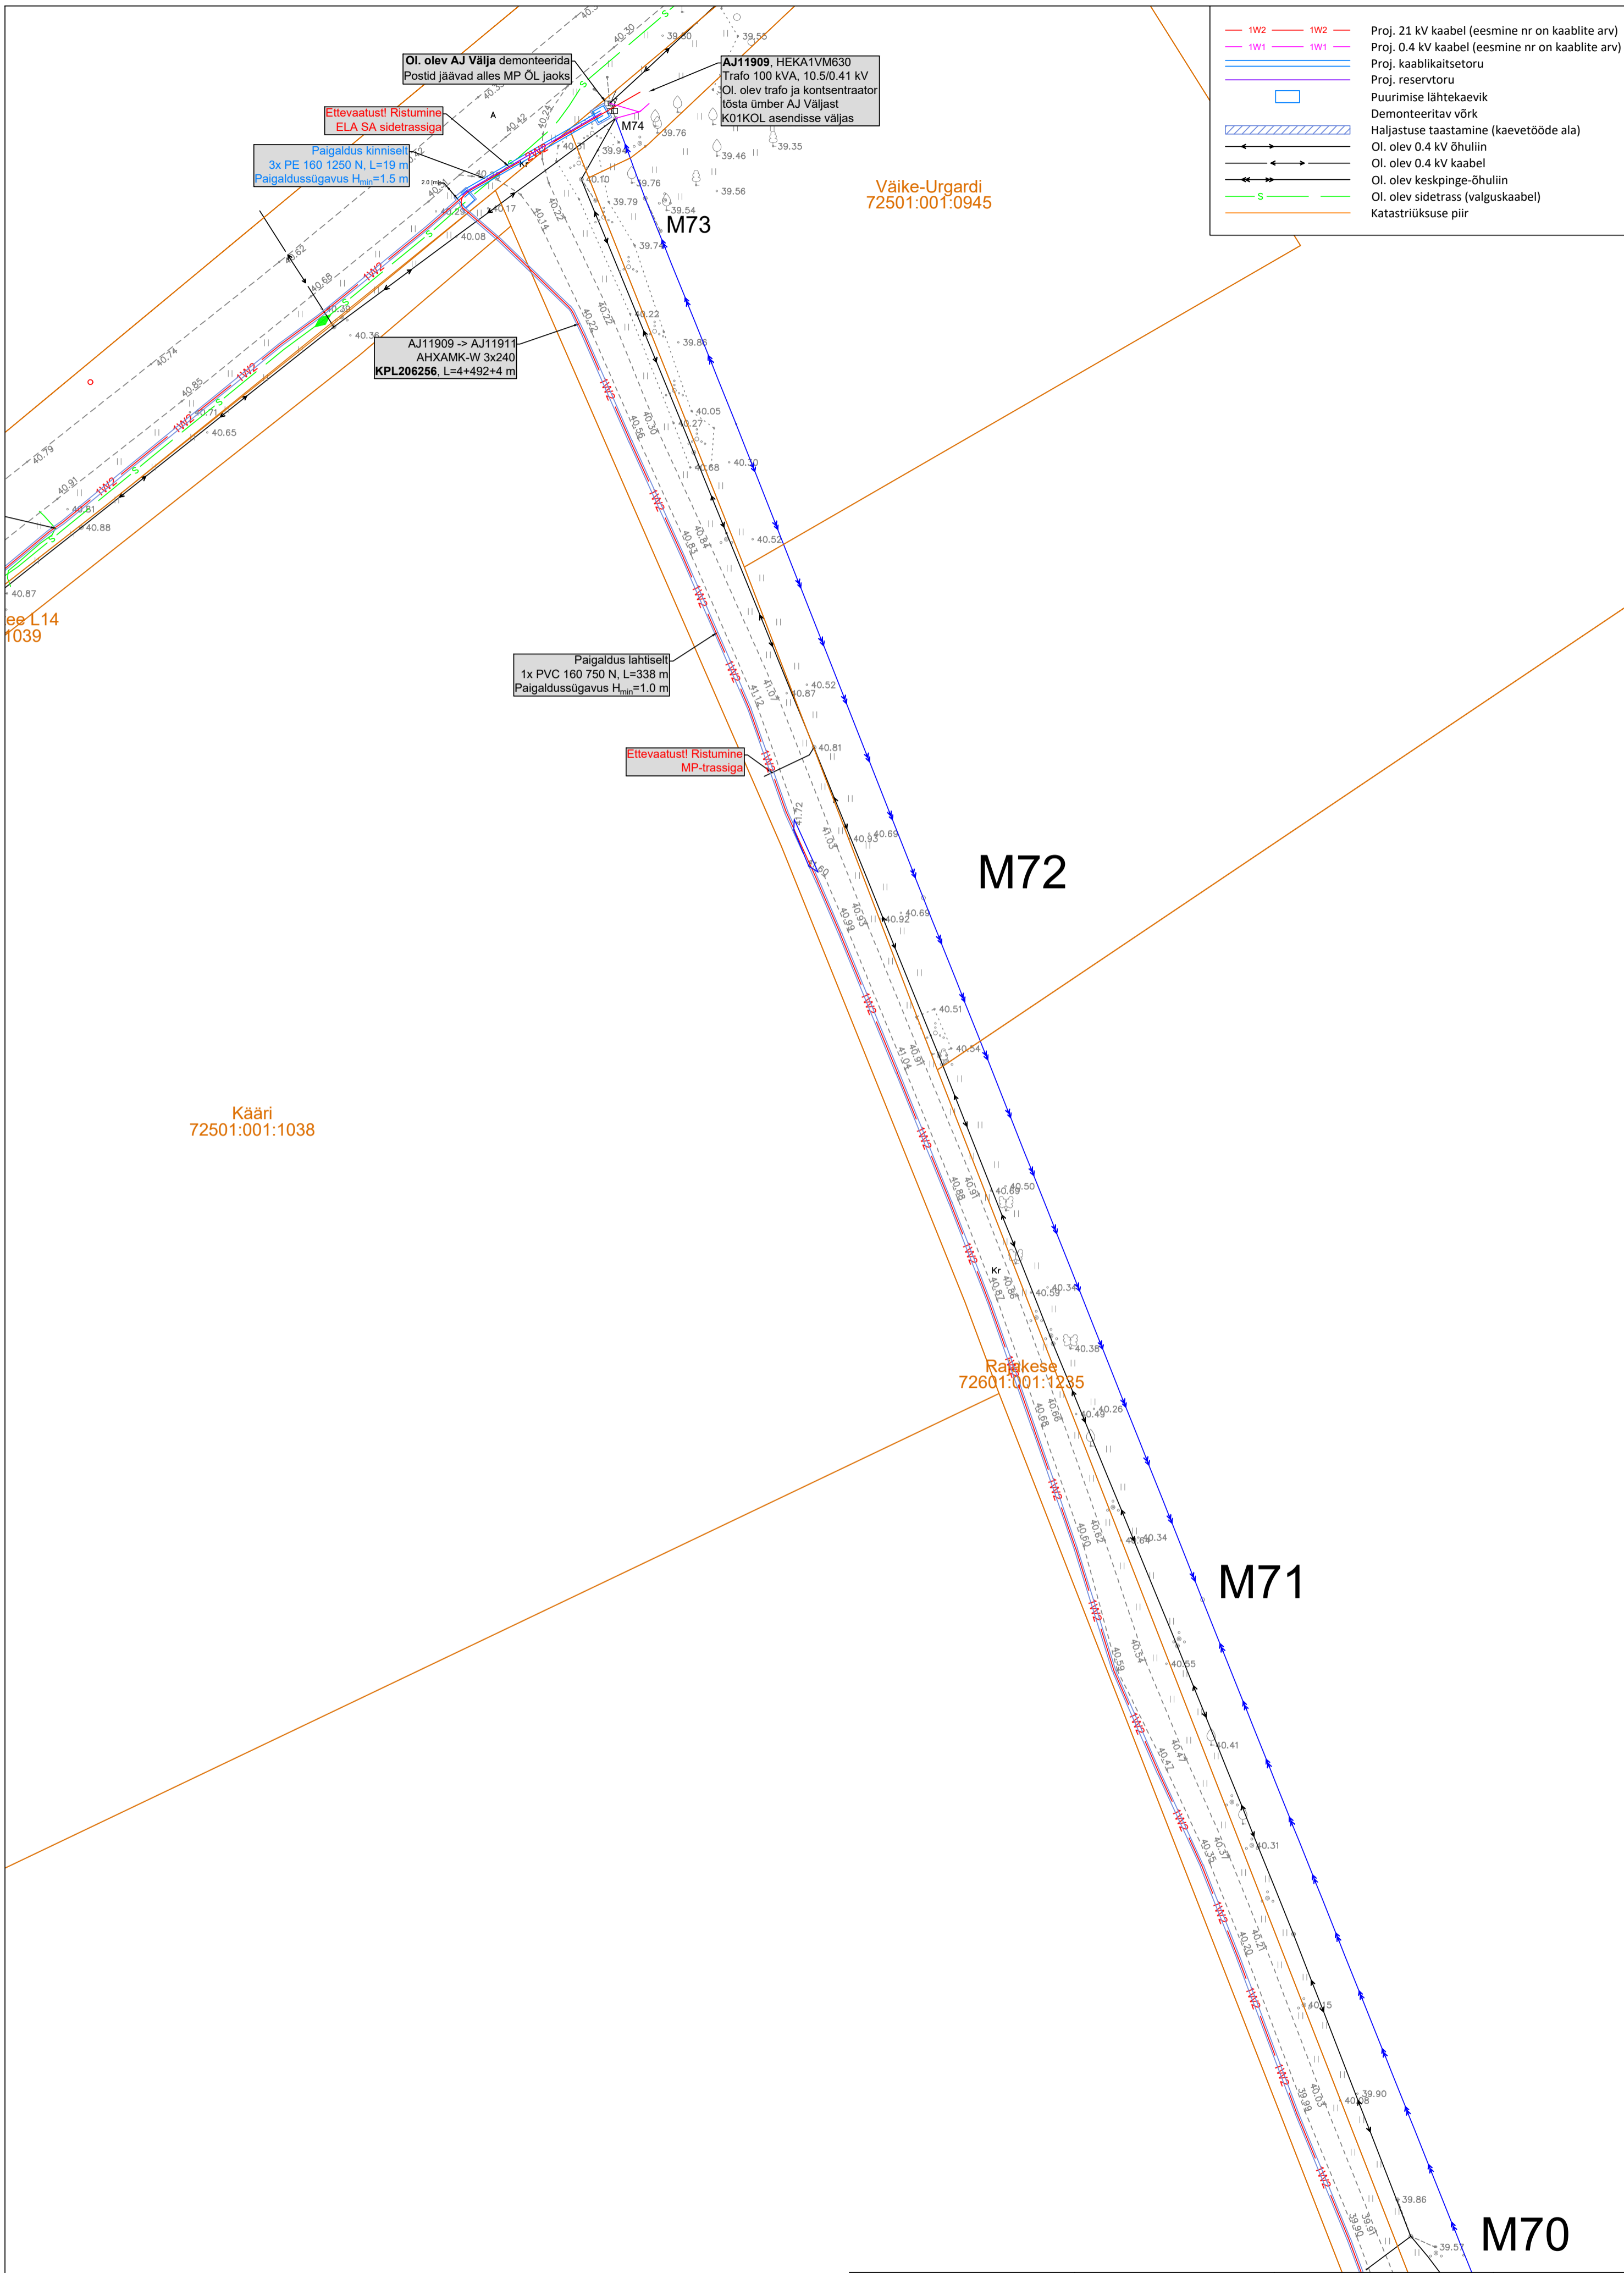

	1W2	Proj. 21 kV kaabel (eesmine nr on kaablite arv)
	1W1	Proj. 0.4 kV kaabel (eesmine nr on kaablite arv)
		Proj. kaablikaitseturu
		Proj. reservturu
		Puurimise lähtekaevik
		Demonteeritav võrk
		Haljastuse taastamine (kaevetööde ala)
		Ol. olev 0.4 kV õhuliin
		Ol. olev 0.4 kV kaabel
		Ol. olev keskpinge-õhuliin
	S	Ol. olev sidetrass (valguskaabel)
		Katastriüksuse piir

Väike-Urgardi  
72501:001:0945


ee L14  
1039


Kääri  
72501:001:1038

Raigese  
72601:001:1235


Tellija: ENEFIT CONNECT OÜ			Address: Päevalille 2-2, Ülenurme, Tartumaa; 61714		Kuupäev: 05.12.2023
Töö nimetus: SAUE-KANAMAA 10 KV FIIDRI ÜMBEREHITUS. SAUE KÜLA, SAKU VALD, HÄRJU MAAKOND. IP4387.			MTR: 12688881 Reg. nr: 12688881 Telefon: +372 553 4119 E-mail: jaanus@stromtec.ee		Töö nr: 21-96
Joonise nimetus: ASENDIPLAAN	Projekteerija: Rait Valgma; 5855 9845		Kontrollis: Jaanus Kaldoja		Joonise nr: 003 Mõõtkava: M1:500 A2

- 1W2 — 1W2 — Proj. 21 kV kaabel (eesmine nr on kaablite arv)
- 1W1 — 1W1 — Proj. 0.4 kV kaabel (eesmine nr on kaablite arv)
- — — Proj. komplektalaam
- — — Proj. kaablikaitsetu
- — — Proj. reservtoru
- — — Puurimise lähtekaevik
- — — Demonteeritav võrk
- — — Haljastuse taastamine (kaevetööde ala)
- — — Ol. olev 0.4 kV õhuliin
- — — Ol. olev 0.4 kV kaabel
- — — Ol. olev keskpinge-õhuliin
- — — Ol. olev sidetrass (valguskaabel)
- — — Katastrirüksuse piir

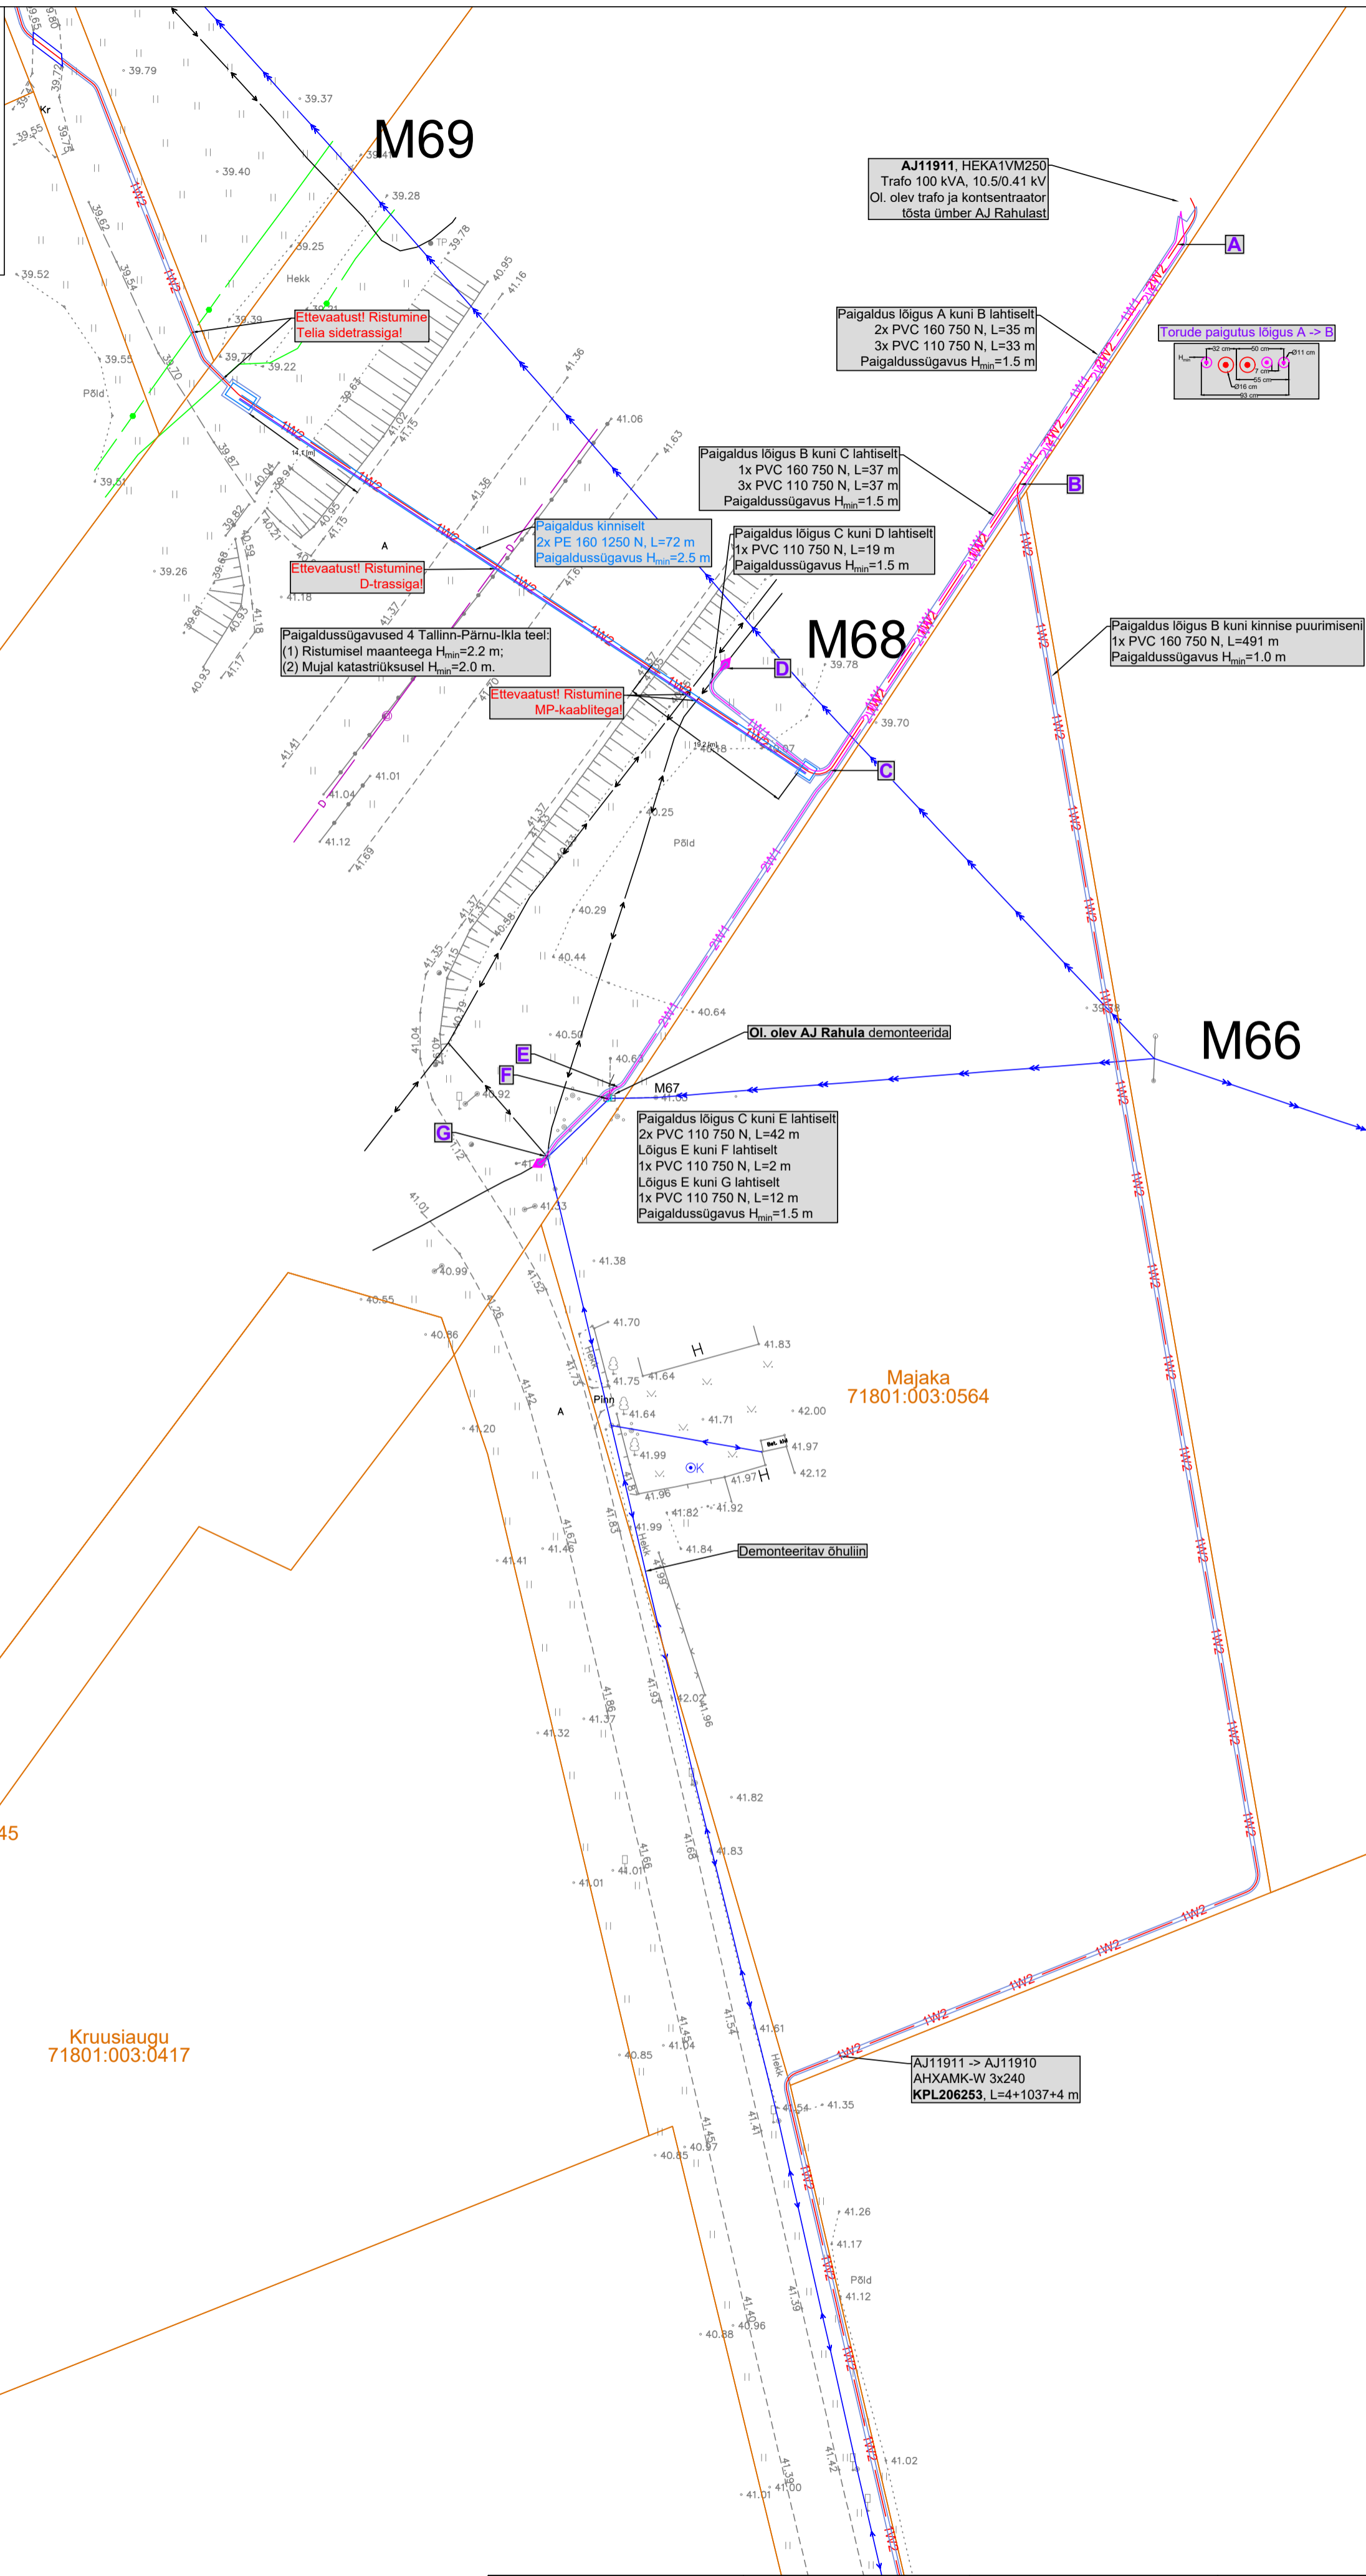

Tellija:	ENEFIT CONNECT OÜ		Address:	Päevalille 2-2, Ülenurme, Tartumaa; 61714	Kuupäev: 05.12.2023
Töö nimetus:	SAUE-KANAMAA 10 KV FIIDRI ÜMBEREHITUS. SAUE KÜLA, SAKU VALD, HARJU MAAKOND. IP4387.		MTR:	12688881	Töö nr: 21-96
Joonise nimetus:	ASENDIPLAAN	Telefon:	+372 553 4119	Joonise nr: 004	Mõõtkava: M1:500 A2
		E-mail:	jaanus@stromtec.ee	Projekteerija: Rait Valgma; 5855 9845	
		Kontrollis:	Jaanus Kaldoja		

- 1W2 — 1W2 — Proj. 21 kV kaabel (eesmine nr on kaablite arv)
- 1W1 — 1W1 — Proj. 0.4 kV kaabel (eesmine nr on kaablite arv)
- — Proj. jaotus- ja liitumiskilp (reservtoruga)
- — Proj. kaablikaitsetoru
- — Proj. reservtoru
- — Puurimise lähtekaevik
- — Proj. tarbijavõrk
- — Demonteeritav võrk
- — Haljastuse taastamine (kaevetööde ala)
- — Ol. olev 0.4 kV õhuliin
- — Ol. olev 0.4 kV kaabel
- — Ol. olev keskpinge-õhuliin
- — Ol. olev sidetrass (vaskaabel)
- — Katastrirüksuse piir

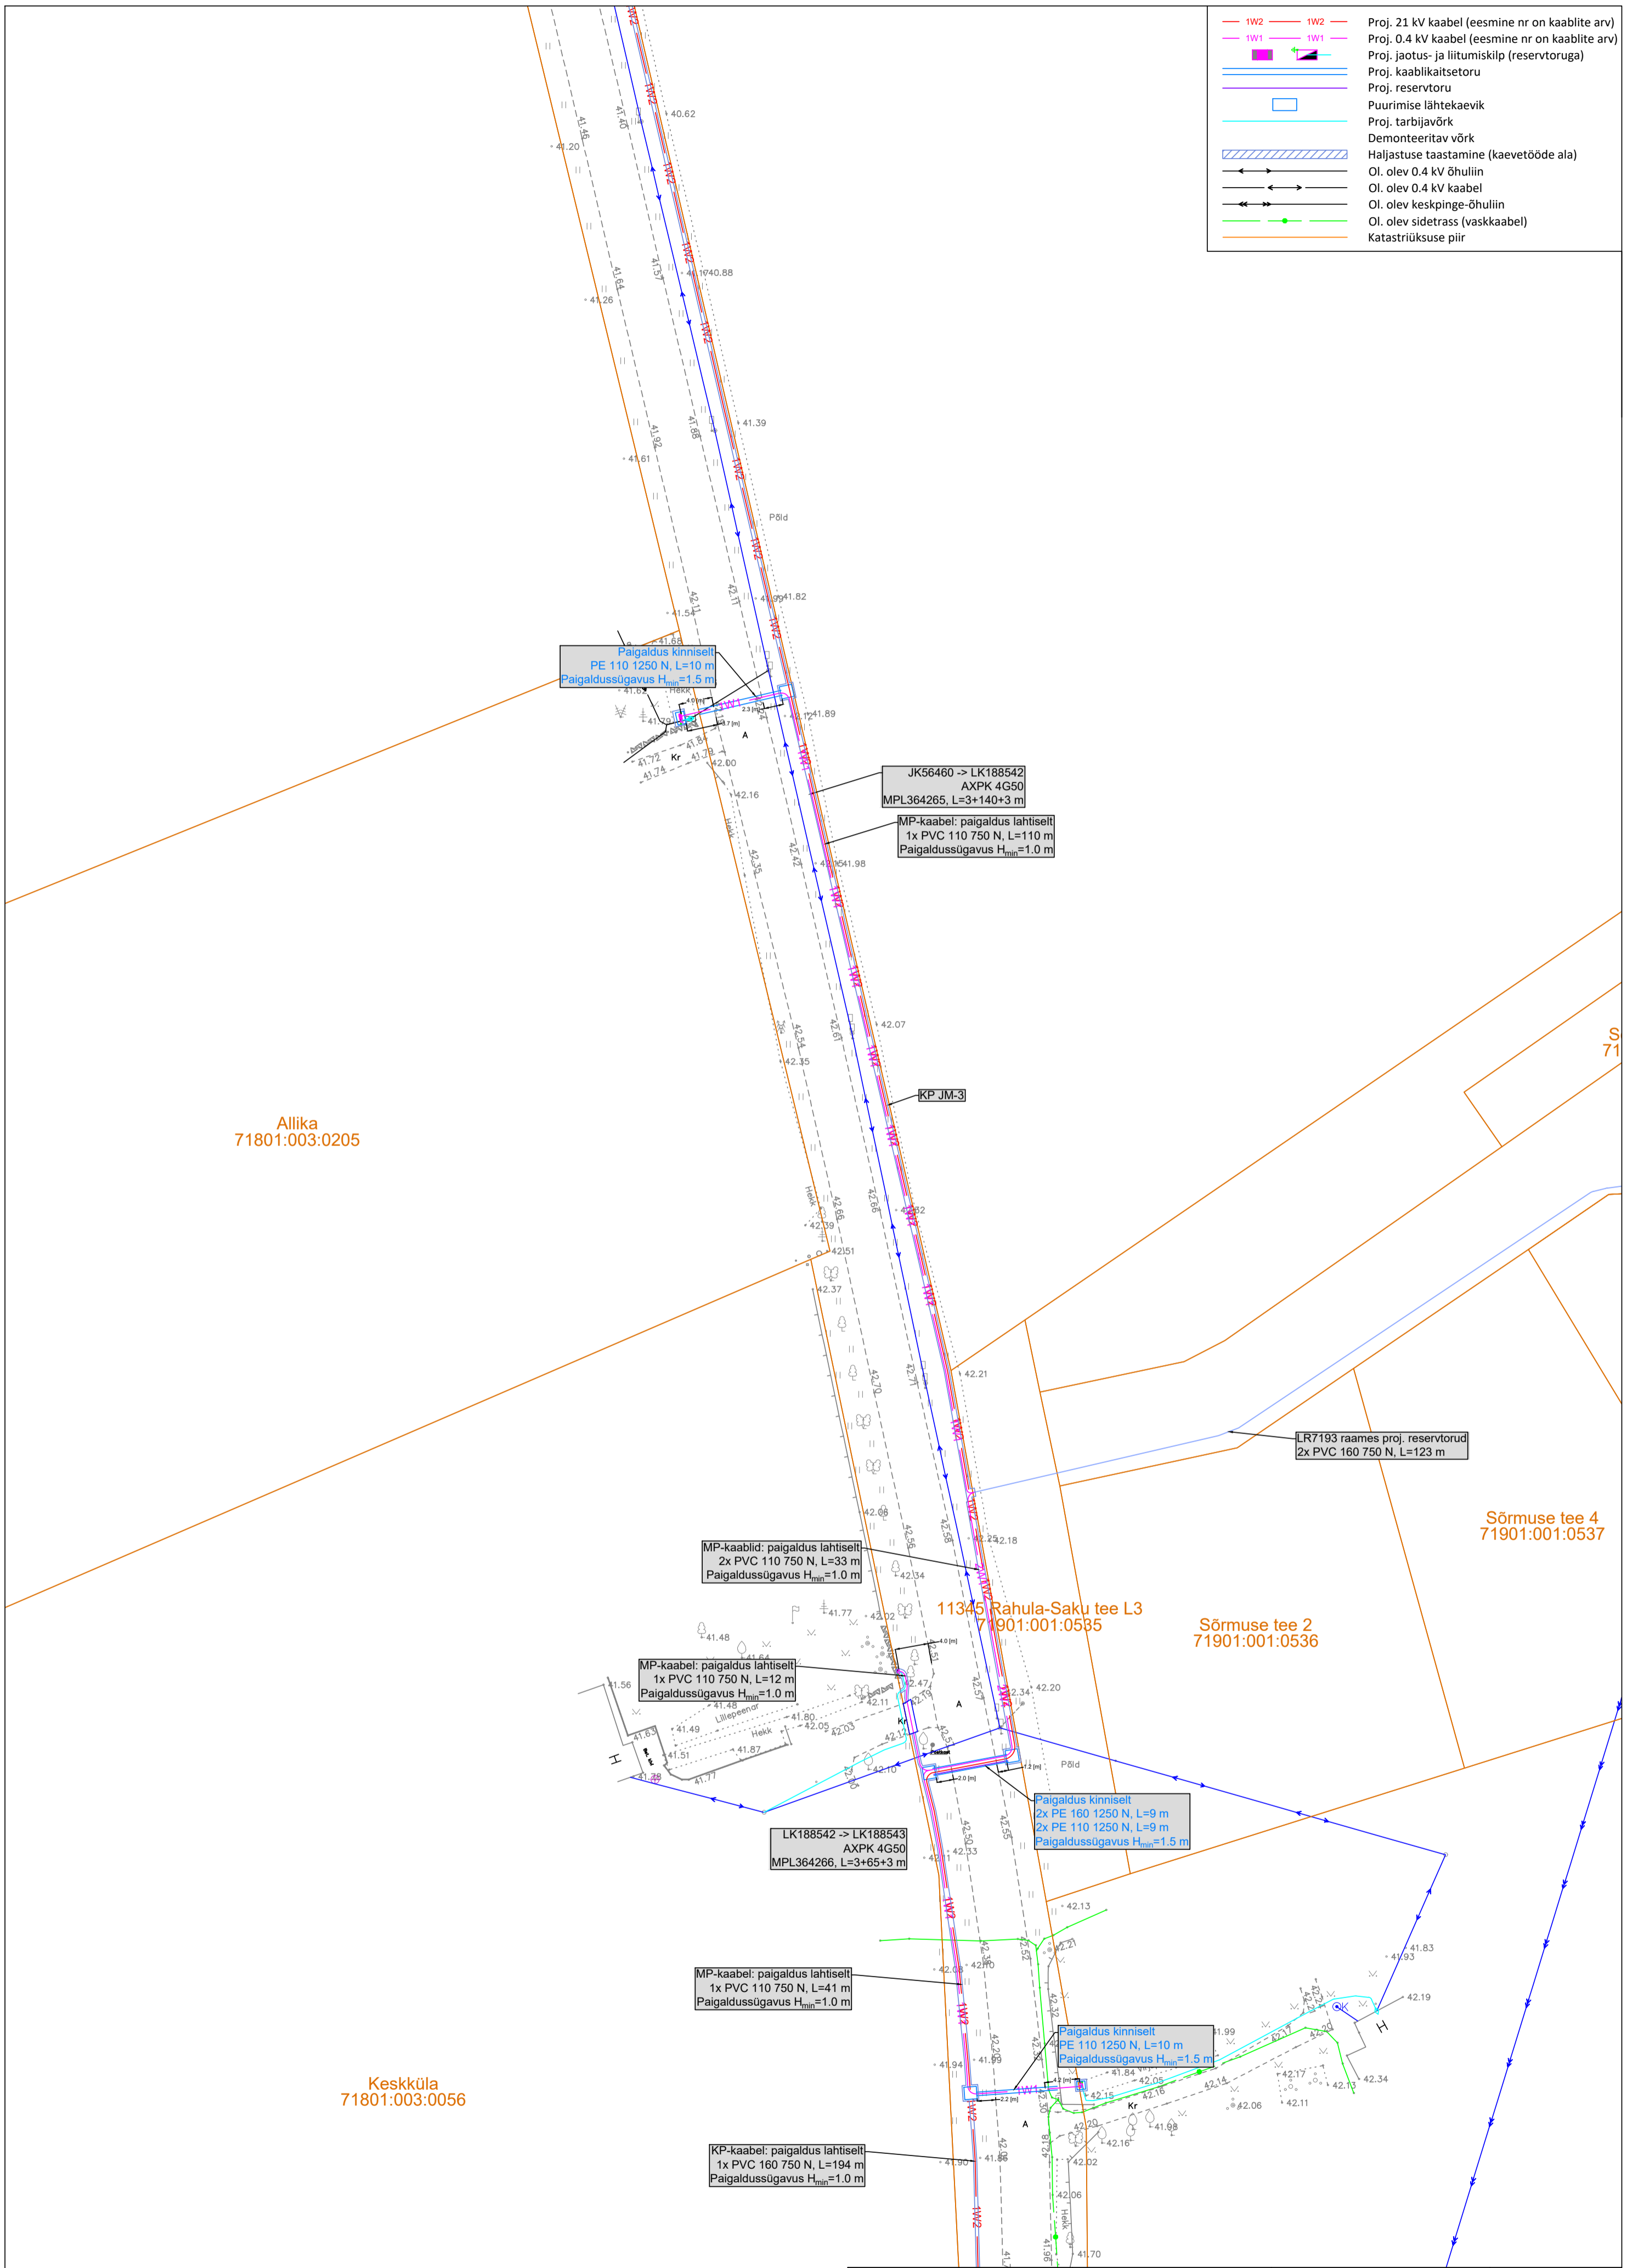

Allika  
71801:003:0205

Sõrmuse tee 4  
71901:001:0537


11345 Rahula-Saku tee L3  
71901:001:0535

Sõrmuse tee 2  
71901:001:0536

Keskküla  
71801:003:0056


Tellija:	ENEFIT CONNECT OÜ	<b>STROMTEC</b>	Address:	Päevalille 2-2, Ülenurme, Tartumaa; 61714	Kuupäev: 05.12.2023
Töö nimetus:	SAUE-KANAMAA 10 KV FIIDRI ÜMBEREHITUS. SAUE KÜLA, SAKU VALD, HARJU MAAKOND. IP4387.		MTR:	12688881	Töö nr: 21-96
Joonise nimetus:	ASENDIPLAAN	Telefon:	+372 553 4119	Joonise nr: 005	Mõõtkava: M1:500 A2
		E-mail:	jaanus@stromtec.ee		
		Projekteerija:	Rait Valgma; 5855 9845		
		Kontrollis:	Jaanus Kaldoja		

	Proj. 21 kV kaabel (eesmine nr on kaablite arv)
	Proj. kaabikaitsetoru
	Proj. reservtoru
	Puurimise lähtekaevik
	Demonteeritav võrk
	Haljastuse taastamine (kaevetööde ala)
	Ol. olev keskpinge-õhuliin
	Ol. olev sidetrass (vaskaabel)
	Katastriüksuse piir

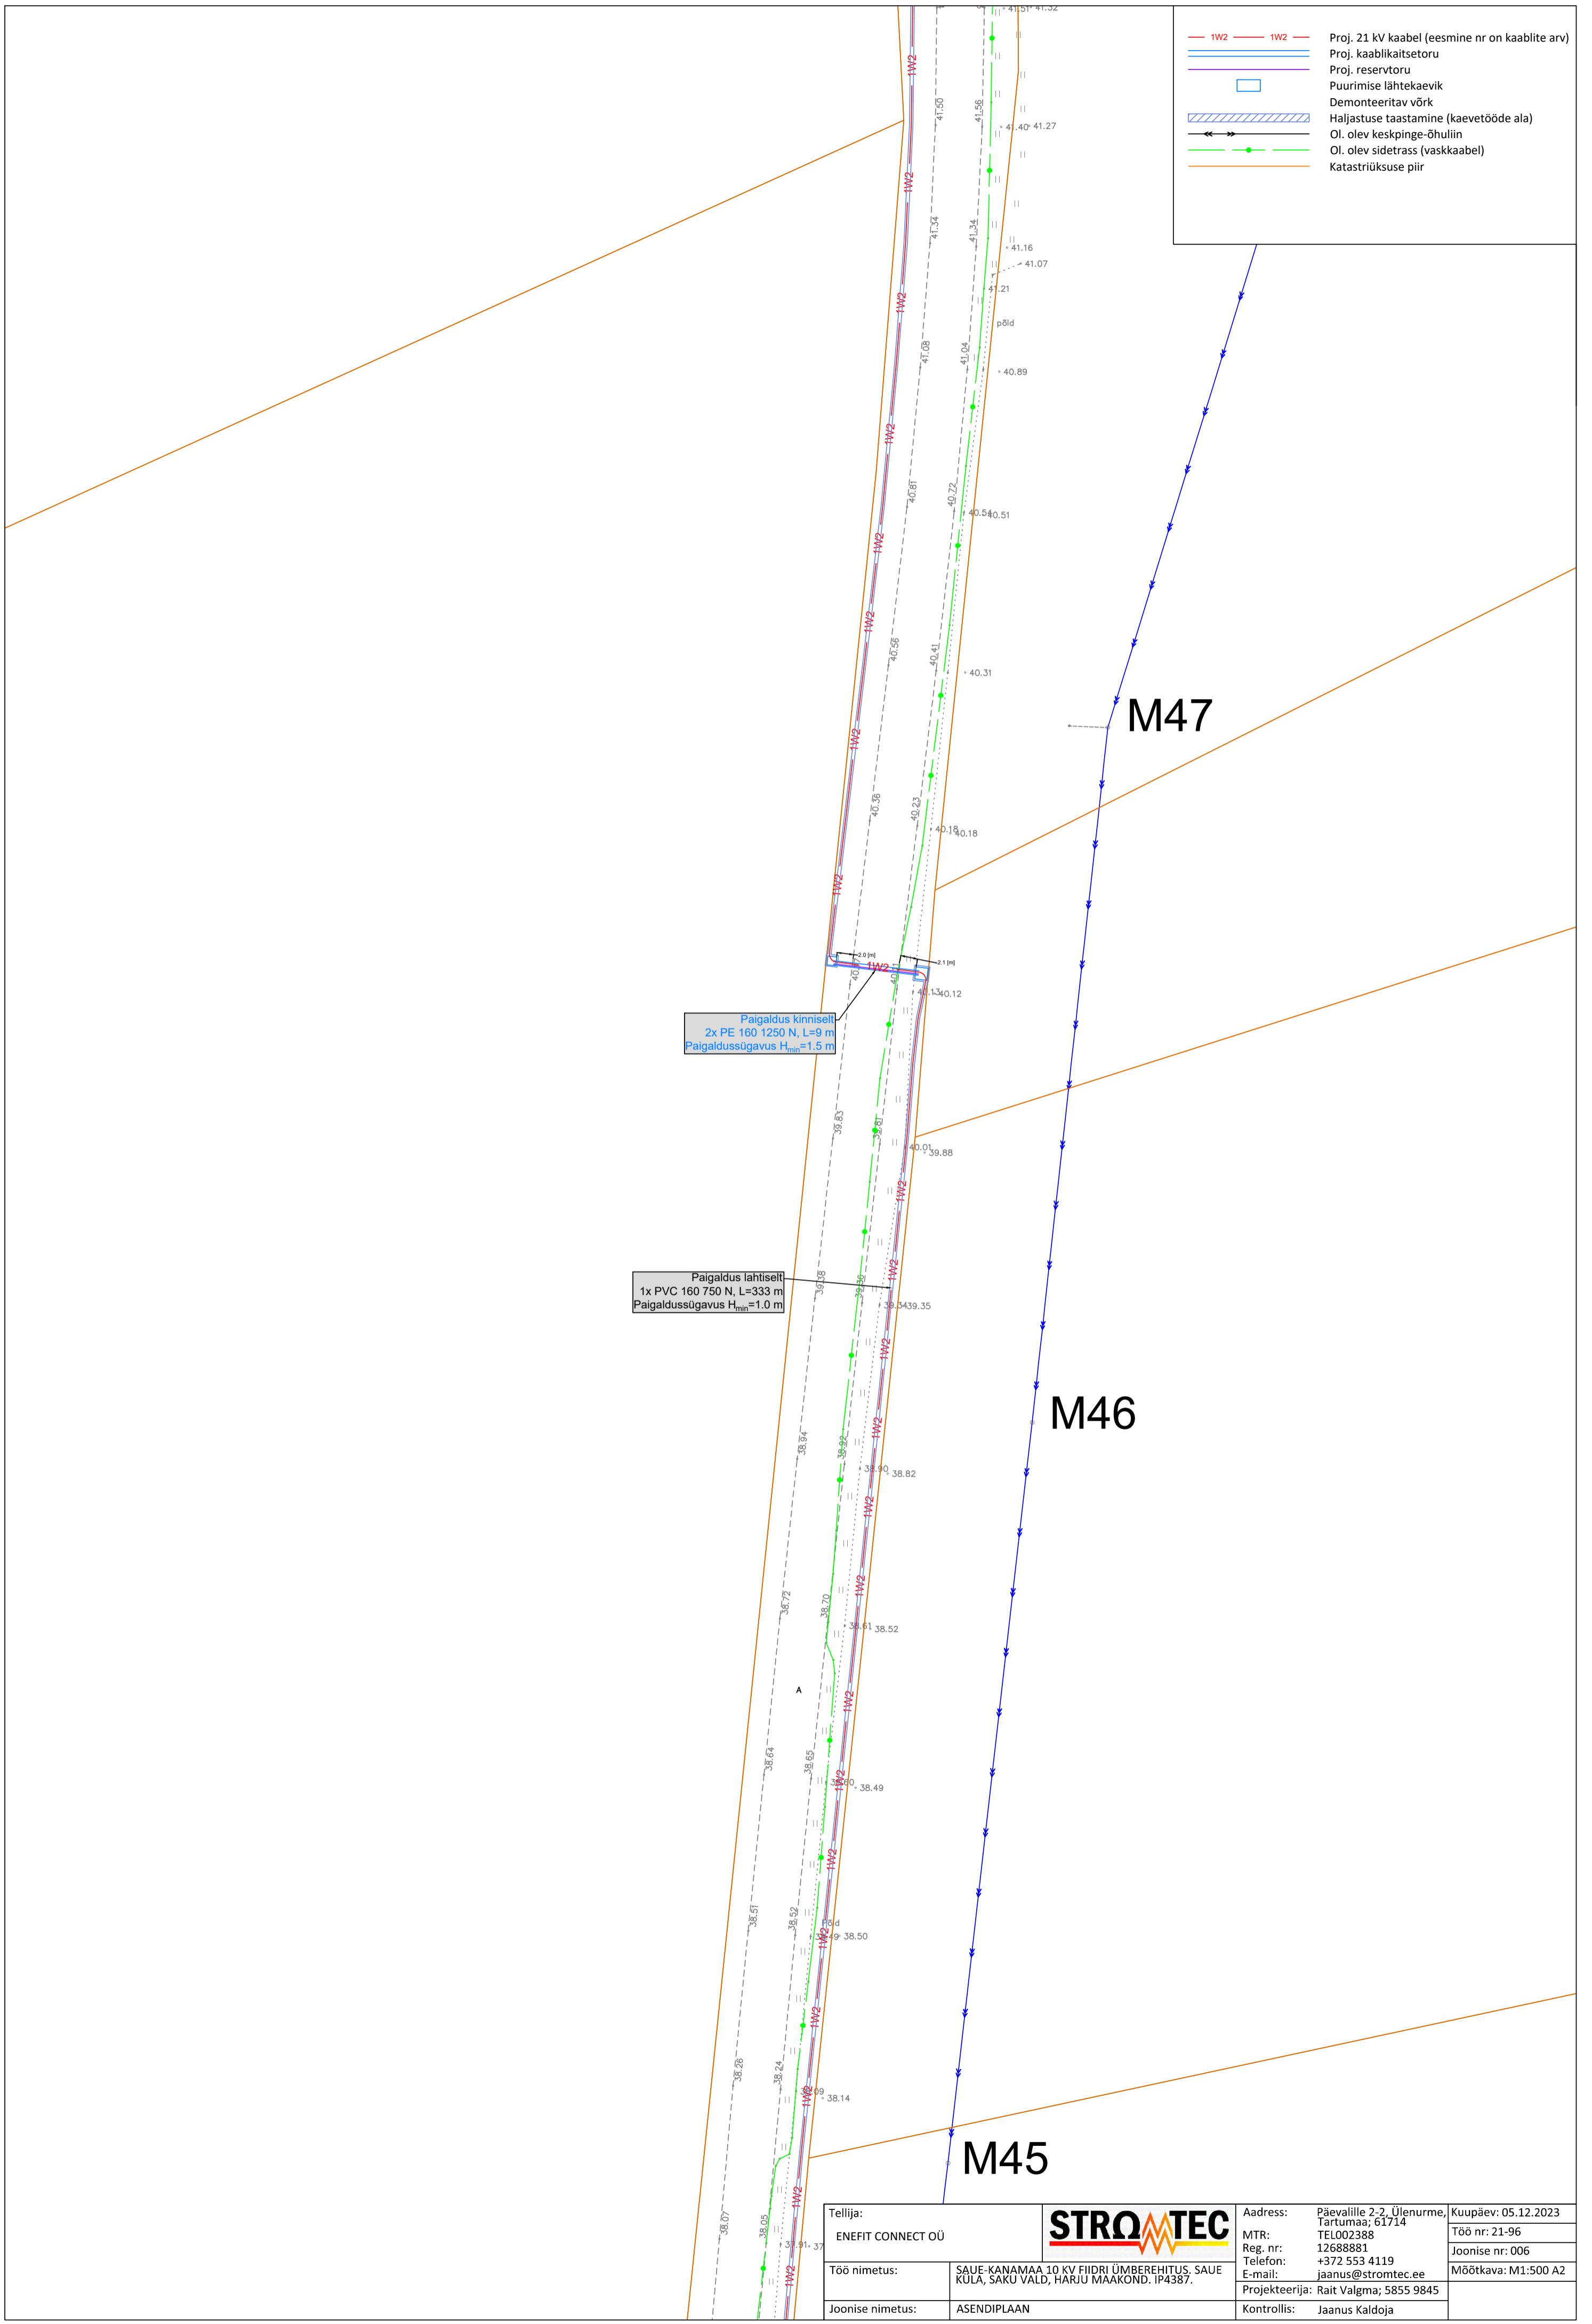

Tellija:	ENEFIT CONNECT OÜ		Address:	Päevalille 2-2, Ülenurme, Tartumaa; 61714	Kuupäev: 05.12.2023
Töö nimetus:	SAUE-KANAMAA 10 KV FIIDRI ÜMBEREHITUS. SAUE KÜLA, SAKU VALD, HÄRJU MAAKOND. IP4387.		MTR:	12688881	Töö nr: 21-96
Joonise nimetus:	ASENDIPLAAN	Telefon:	+372 553 4119	Joonise nr: 006	
		E-mail:	jaanus@stromtec.ee	Mõõtkava: M1:500 A2	
		Projekteerija:	Rait Valgma; 5855 9845		
		Kontrollis:	Jaanus Kaldoja		


- 1W2 — 1W2 — Proj. 21 kV kaabel (eesmine nr on kaablite arv)
- 1W1 — 1W1 — Proj. 0.4 kV kaabel (eesmine nr on kaablite arv)
- Proj. komplektalajaam
- ▨ Demonteeritav võrk
- ▨ Haljastuse taastamine (kaevetööde ala)
- Ol. olev 0.4 kV õhuliin
- Ol. olev keskpinge-õhuliin
- S — Ol. olev sidetrass (valguskaabel)
- Katastriüksuse piir

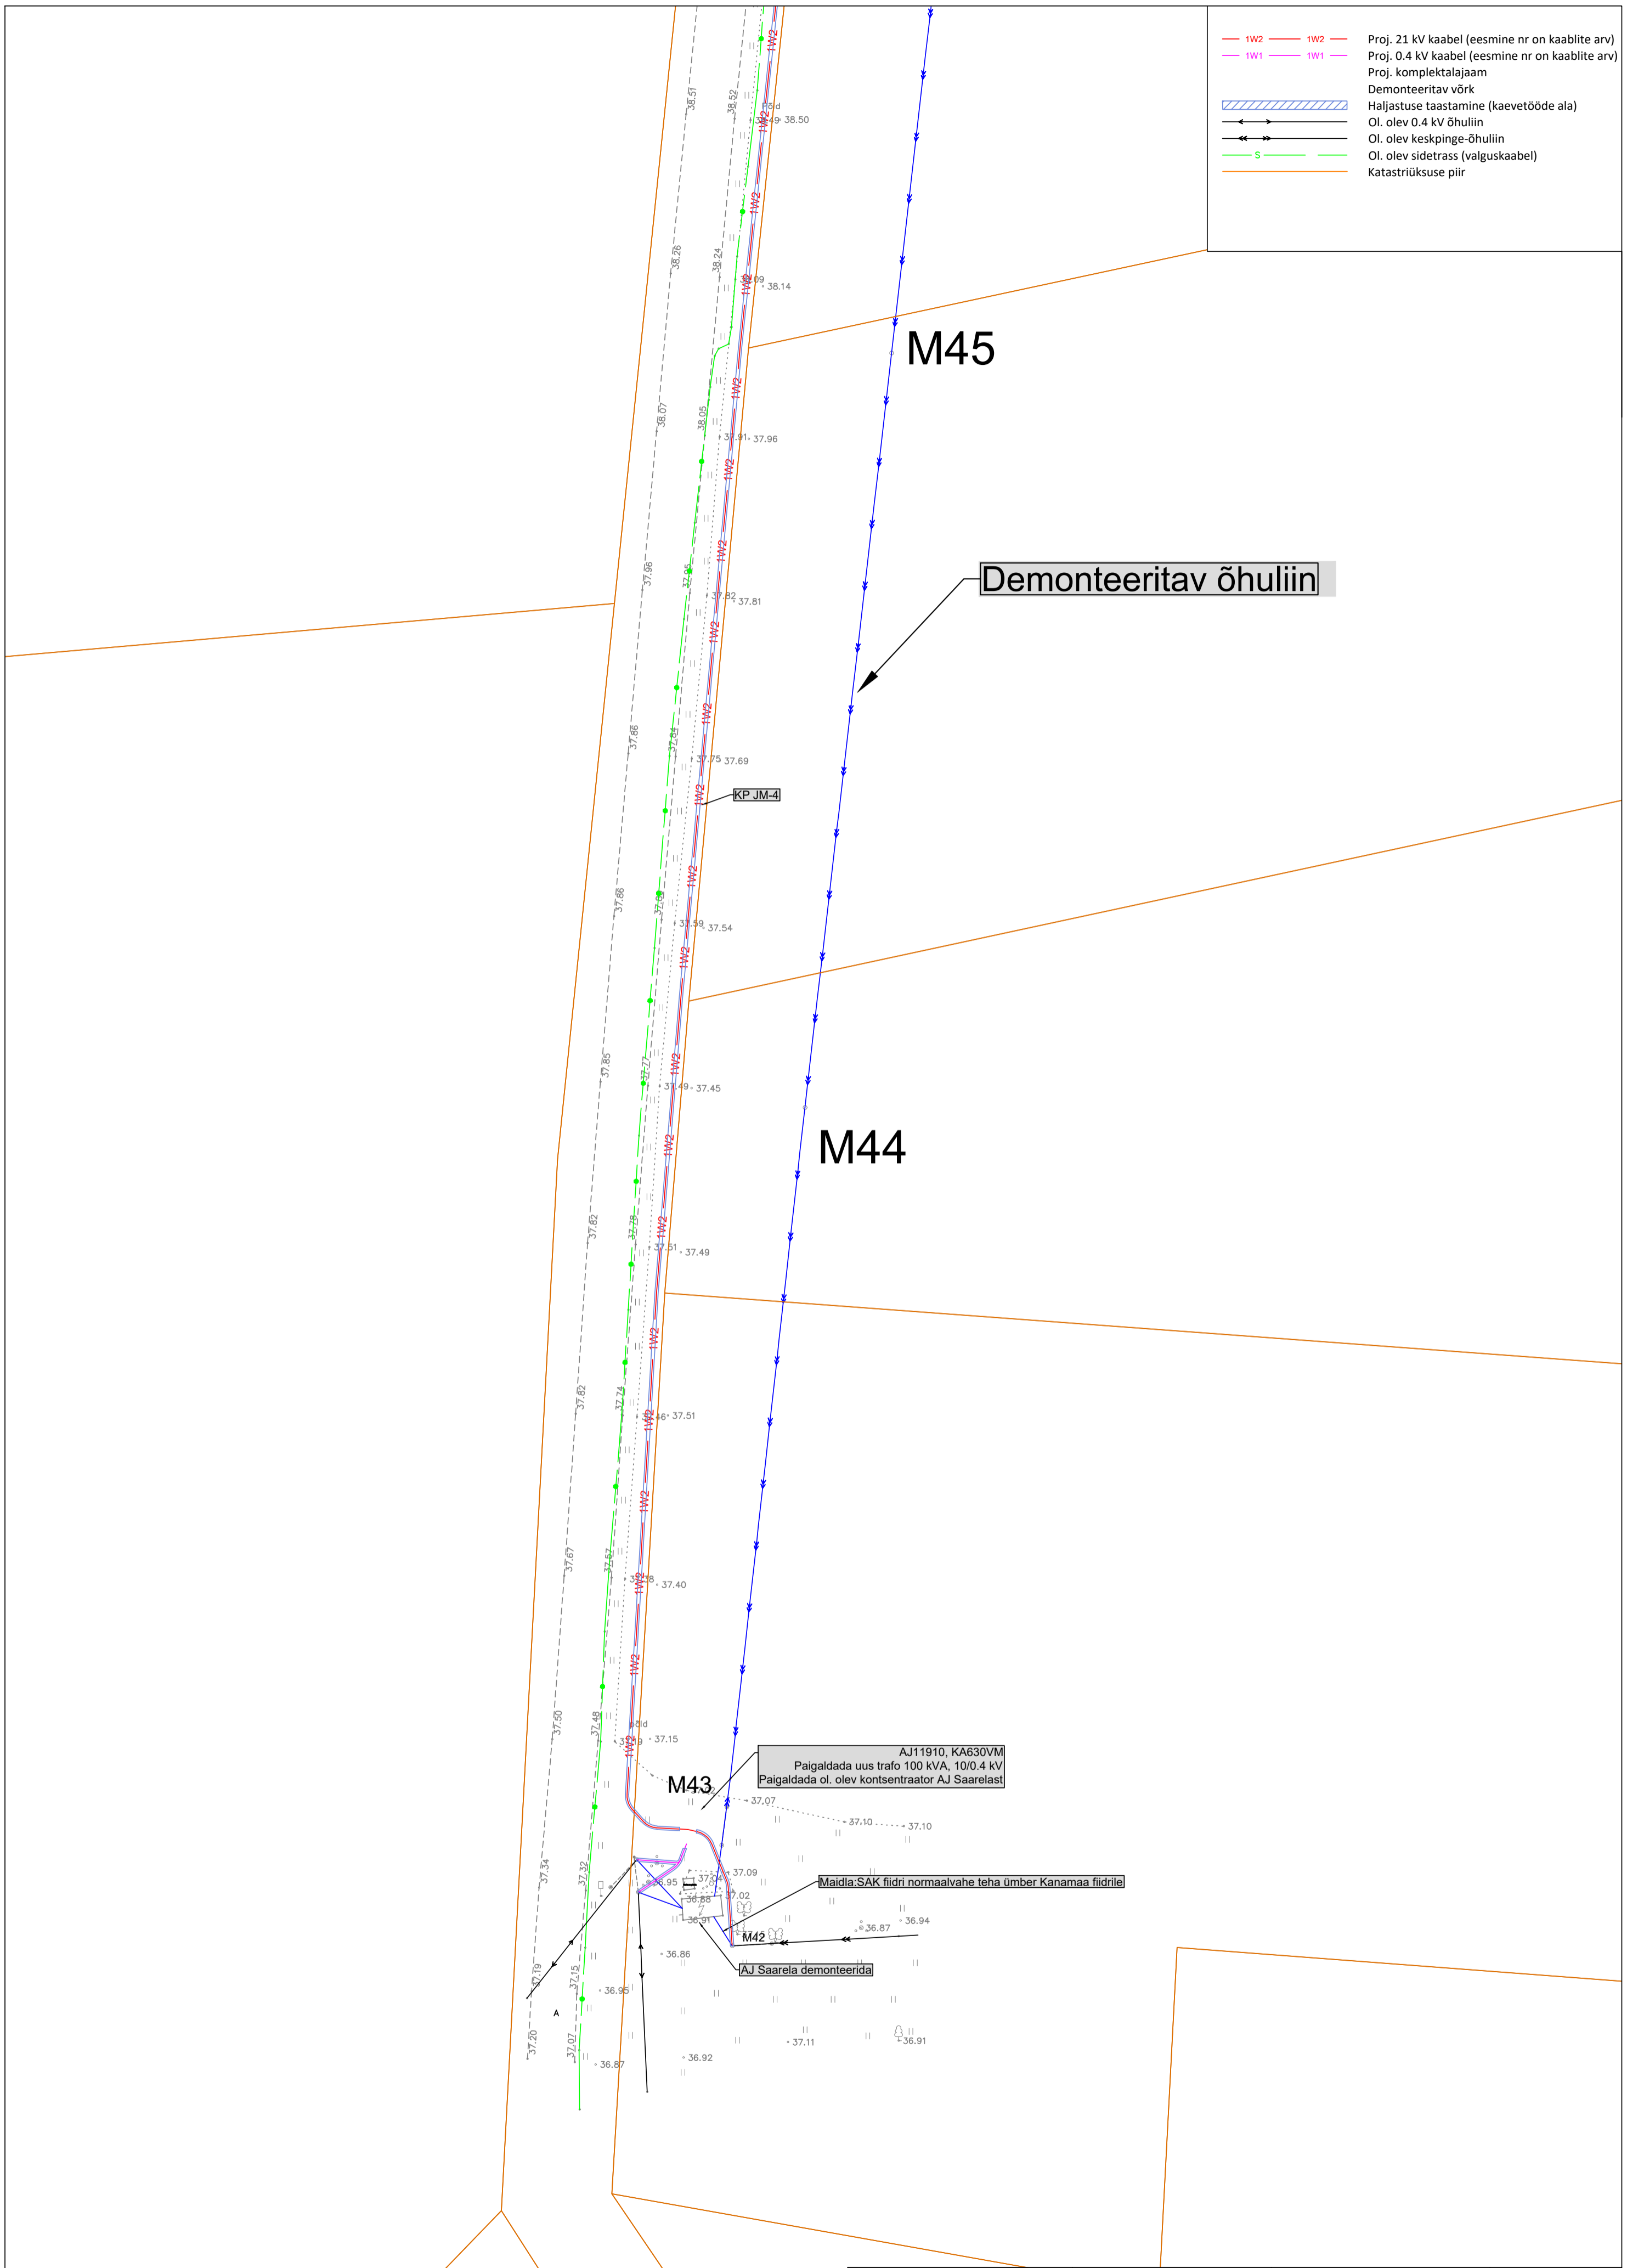

Tellija: ENEFIT CONNECT OÜ		<b>STROMTEC</b>	Address: Paevalle 2-2, Ülenurme, Tartumaa; 61714	Kuupäev: 05.12.2023
Töö nimetus: SAUE-KANAMAA 10 KV FIIDRI ÜMBEREHITUS. SAUE KÜLA, SAKU VALD, HÄRJU MAAKOND. IP4387.			MTR: 12688881	Töö nr: 21-96
Joonise nimetus: ASENDIPLAAN	Projekteerija: Rait Valgma; 5855 9845	Reg. nr: +372 553 4119	Joonise nr: 007	Mõõtka: M1:500 A2
		E-mail: jaanus@stromtec.ee	Kontrollis: Jaanus Kaldoja	



	Proj. 21 kV kaabel (eesmine nr on kaablite arv)
	Proj. 0,4 kV kaabel (eesmine nr on kaablite arv)
	Proj. kaablikaitsetoru
	Proj. reservtoru
	Puurimise lähtekaevik
	Haljastuse taastamine (kaevetööde ala)
	Ol. olev 0,4 kV õhuliin
	Ol. olev 0,4 kV kaabel
	Ol. olev sidetrass (valguskaabel)
	Ol. olev sidetrass (vaskkaabel)
	Katastriüksuse piir

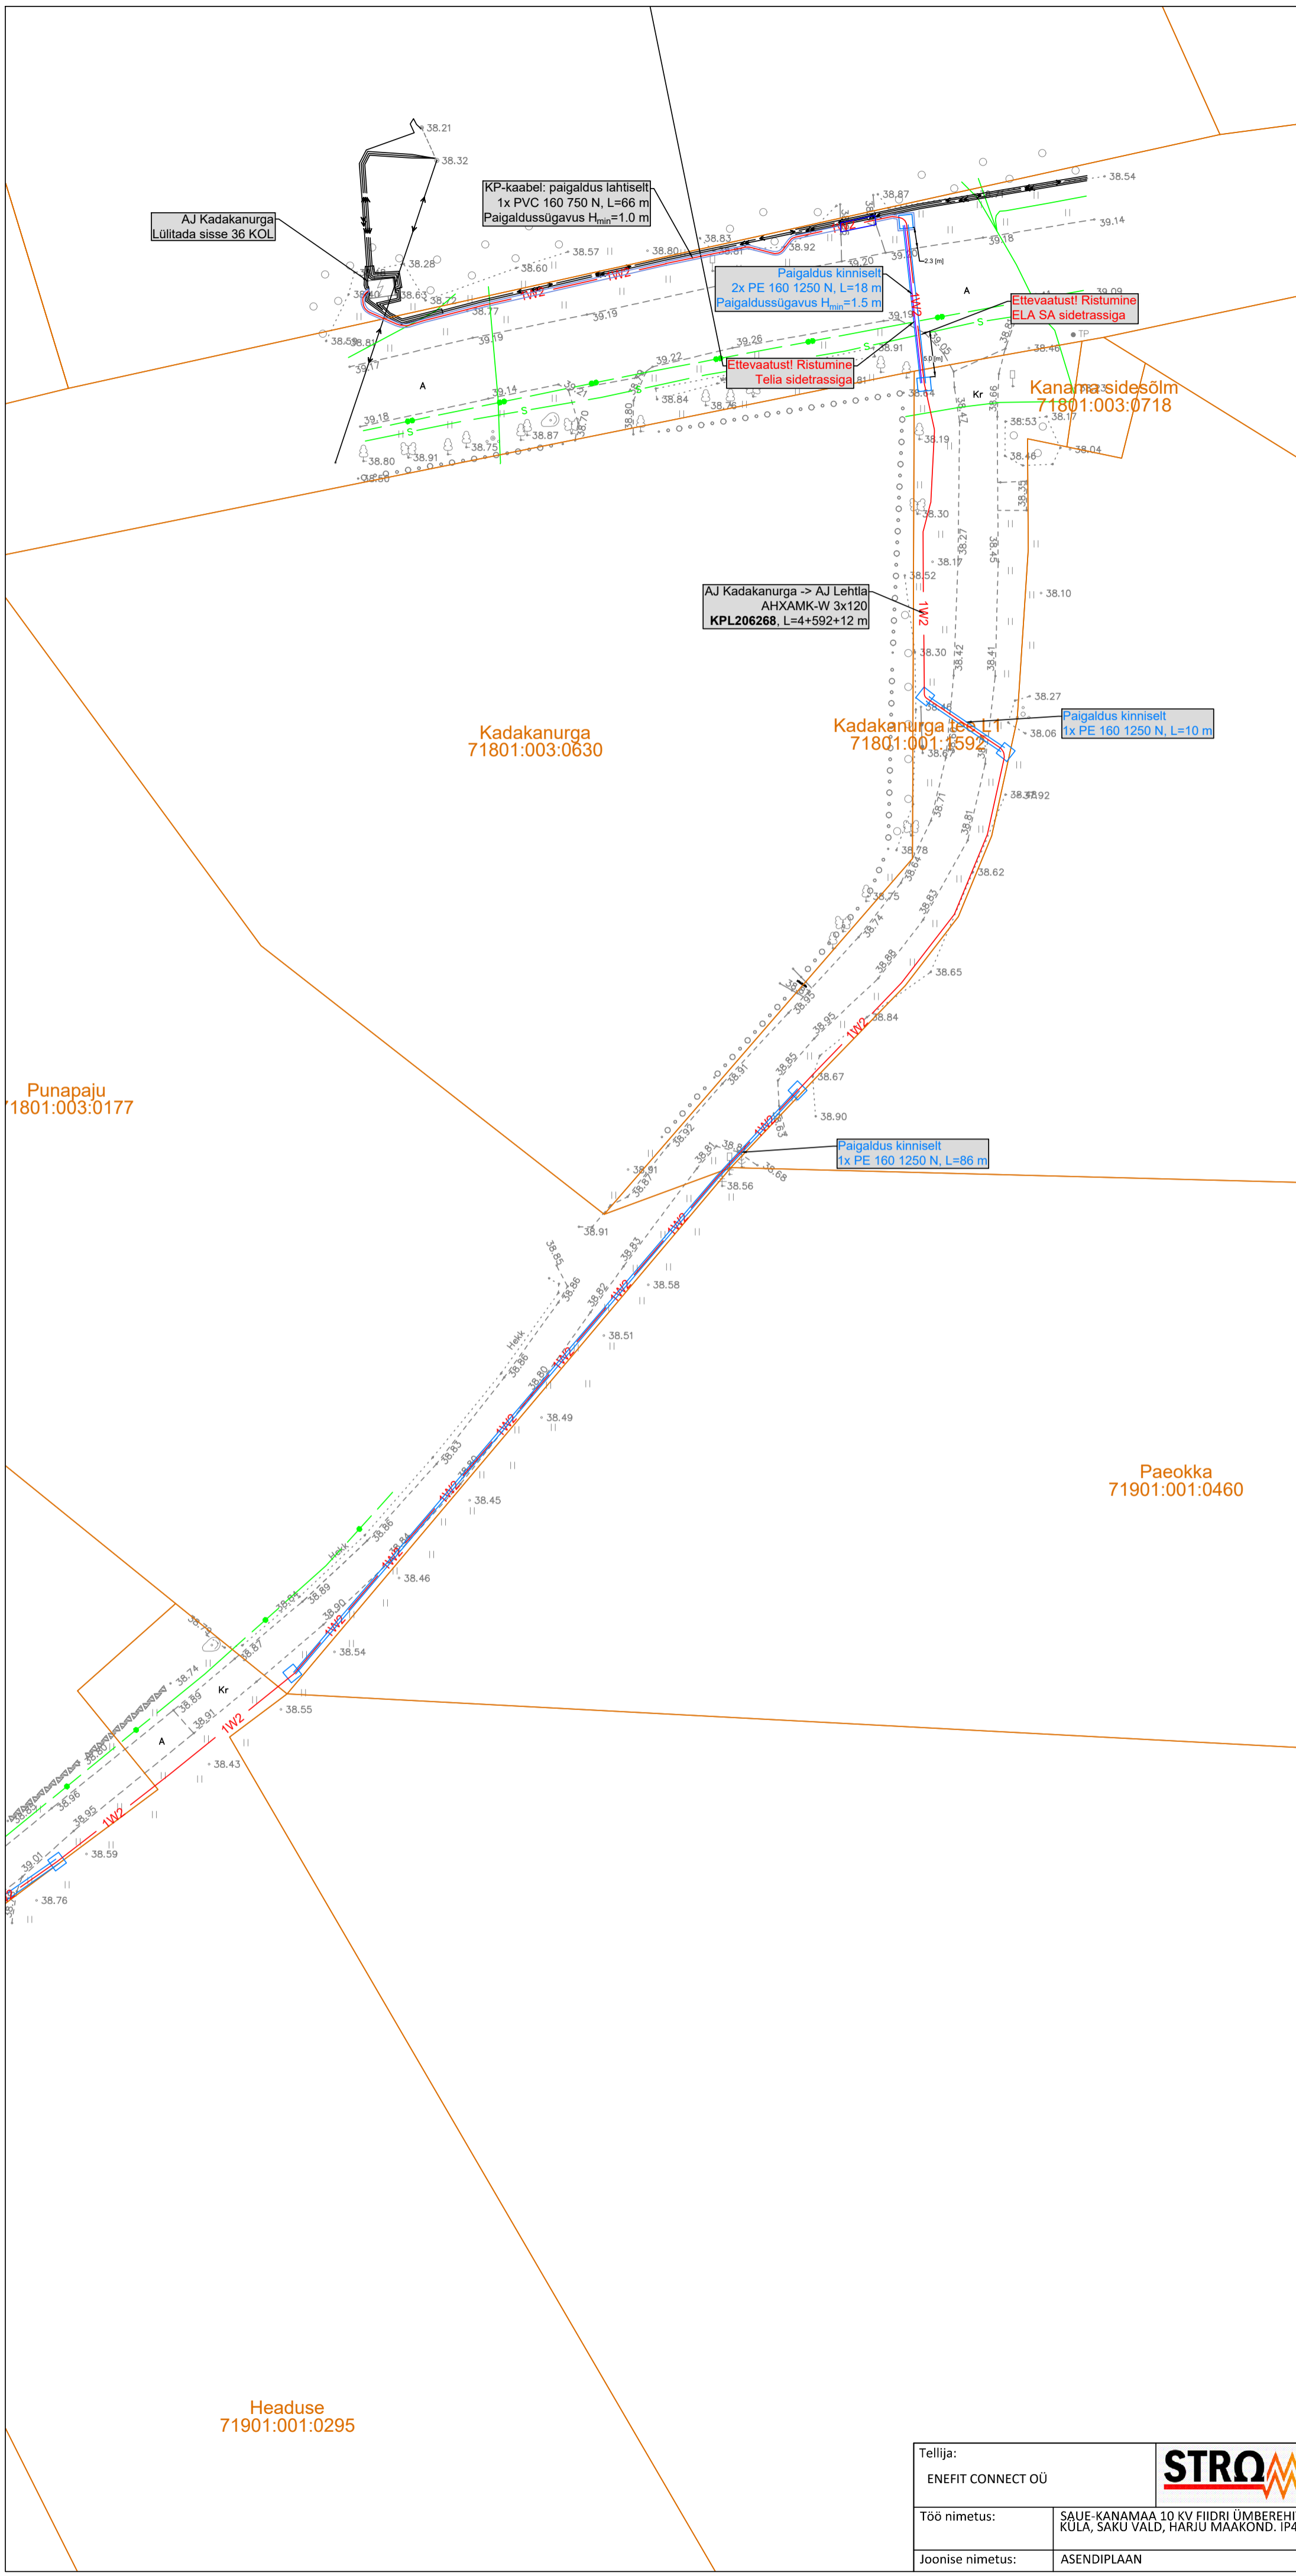

Tellija:	ENEFIT CONNECT OÜ		Address:	Päevalille 2-2, Ülenurme, Tartumaa; 61714	Kuupäev: 05.12.2023
Töö nimetus:	SAUE-KANAMAA 10 KV FIIDRI ÜMBEREHITUS. SAUE KÜLA, SAKU VALD, HÄRJU MAAKOND. IP4387.		MTR:	12688881	Töö nr: 21-96
Joonise nimetus:	ASENDIPLAAN	Telefon:	+372 553 4119	Joonise nr: 008	
		E-mail:	jaanus@stromtec.ee	Mõõtkava: M1:500 A2	
		Projekteerija:	Rait Valgma; 5855 9845		
		Kontrollis:	Jaanus Kaldoja		

	Proj. 21 kV kaabel (eesmine nr on kaablite arv)
	Proj. kaablikaitsetoru (PE 160/110 1250 N)
	Puurimise lähtekaevik
	Haljastuse taastamine (kaevetööde ala)
	Kruusa/killustikkattega tee taastamine
	Ol. olev 0.4 kV kaabel
	Ol. olev keskpinge-õhuliin
	Katastriüksuse piir

Pearna  
71901:001:0296

Reinu  
71801:003:0557

Saare  
71801:003:0014

Mõtte  
71901:001:0297

Johannese  
71801:003:0560

Männi  
71801:003:0667

Õbbiku  
71801:003:0820

Piiri  
71801:003:0830

Pihlaka  
71801:003:0980



Kadakanurga tee L2  
71801:001:1591


M64

AJ Lehtla  
Paigaldada uued KP-pingeiirikud  
M64 jääb püsti

Paigaldus kinniselt  
1x PE 160 1250 N, L=123 m

Tellija:	ENEFIT CONNECT OÜ		Address:	Päevalille 2-2, Ülenurme, Tartumaa; 61714	Kuupäev: 05.12.2023
Töö nimetus:	SAUE-KANAMAA 10 KV FIIDRI ÜMBEREHITUS. SAUE KÜLA, SAKU VALD, HARJU MAAKOND. IP4387.		MTR:	TEL002388	Töö nr: 21-96
Joonise nimetus:	ASENDIPLAAN	Reg. nr:	12688881	Joonise nr: 009	
		E-mail:	jaanus@stromtec.ee	Mõõtkava: M1:500 A2	
		Projekteerija:	Rait Valgma; 5855 9845		
		Kontrollis:	Jaanus Kaldoja		

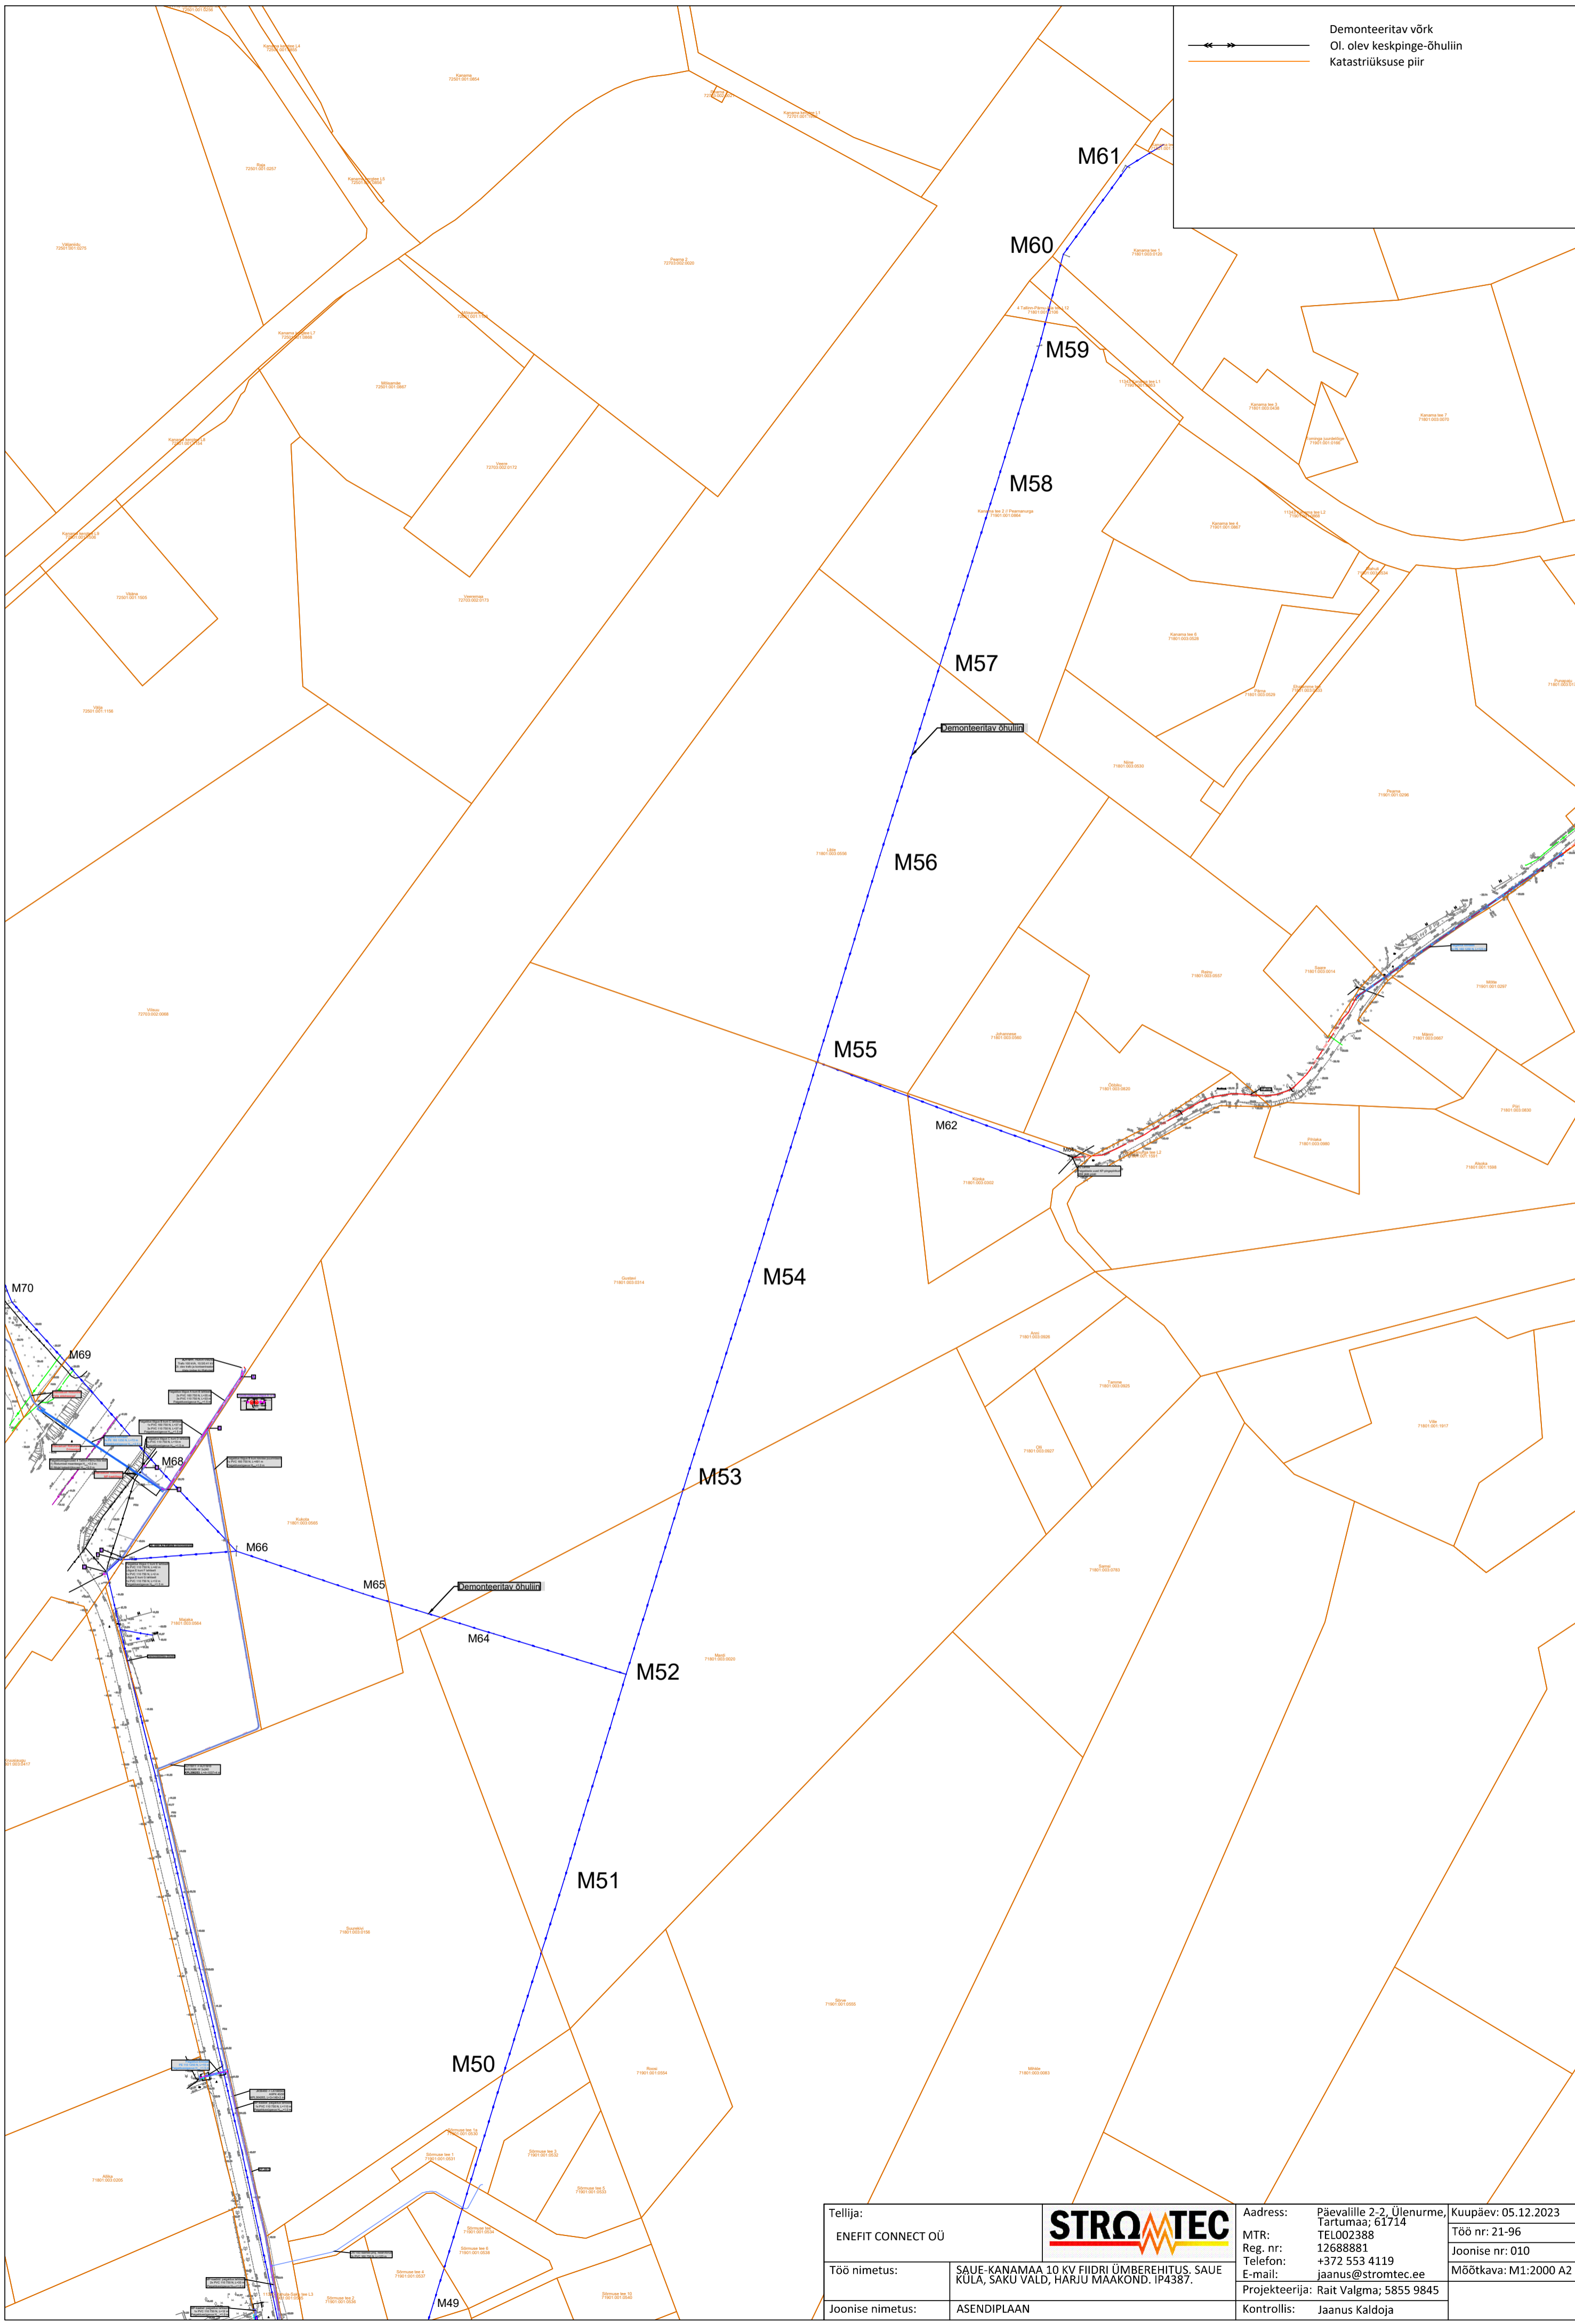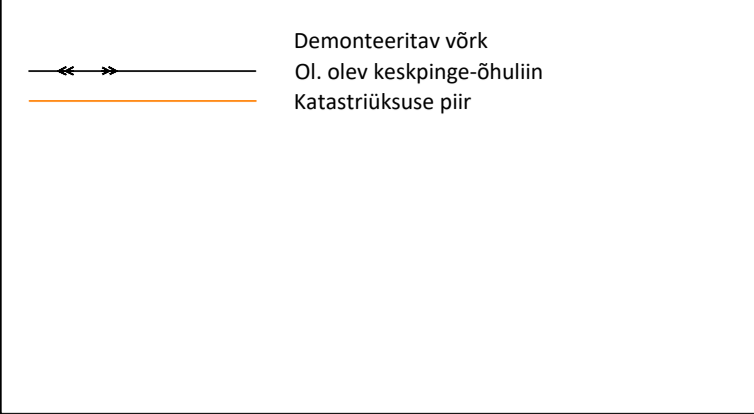

Tellija: ENEFIT CONNECT OÜ			Address: Paevalille 2-2, Ülenurme, Tartumaa; 61714		Kuupäev: 05.12.2023
Töö nimetus: SAUE-KANAMAA 10 KV FIIDRI ÜMBEREHITUS. SAUE KÜLA, SAKU VALD, HÄRJU MAAKOND. IP4387.			MTR: 12688881		Töö nr: 21-96
Joonise nimetus: ASENDIPLAAN		Reg. nr: +372 553 4119		Joonise nr: 010	Mõõtka: M1:2000 A2
		E-mail: jaanus@stromtec.ee		Projektseeria: Rait Valgma; 5855 9845	
		Kontrollis: Jaanus Kaldoja			