

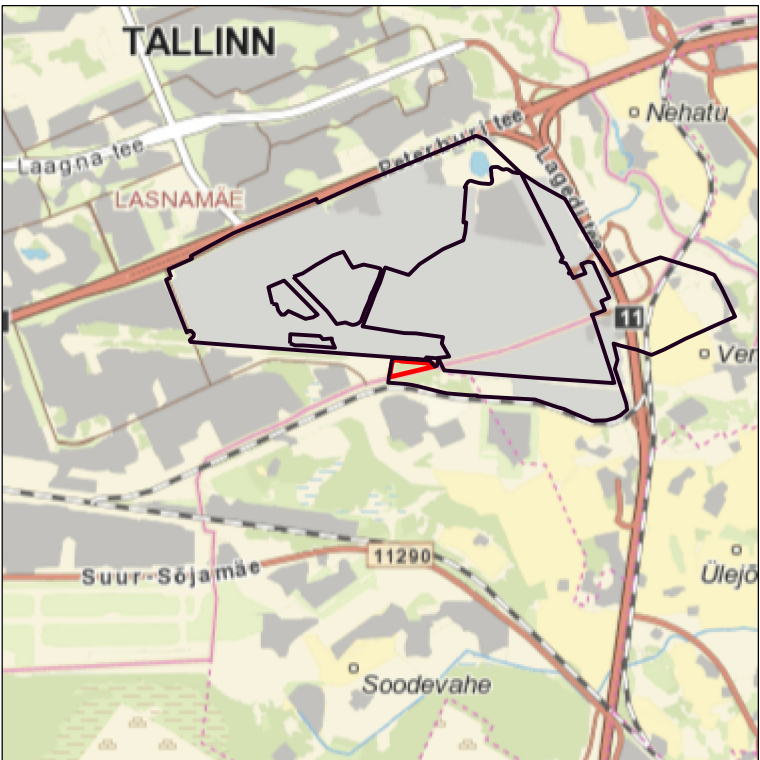


ASENDIPLAAN
M 1 : 50 000

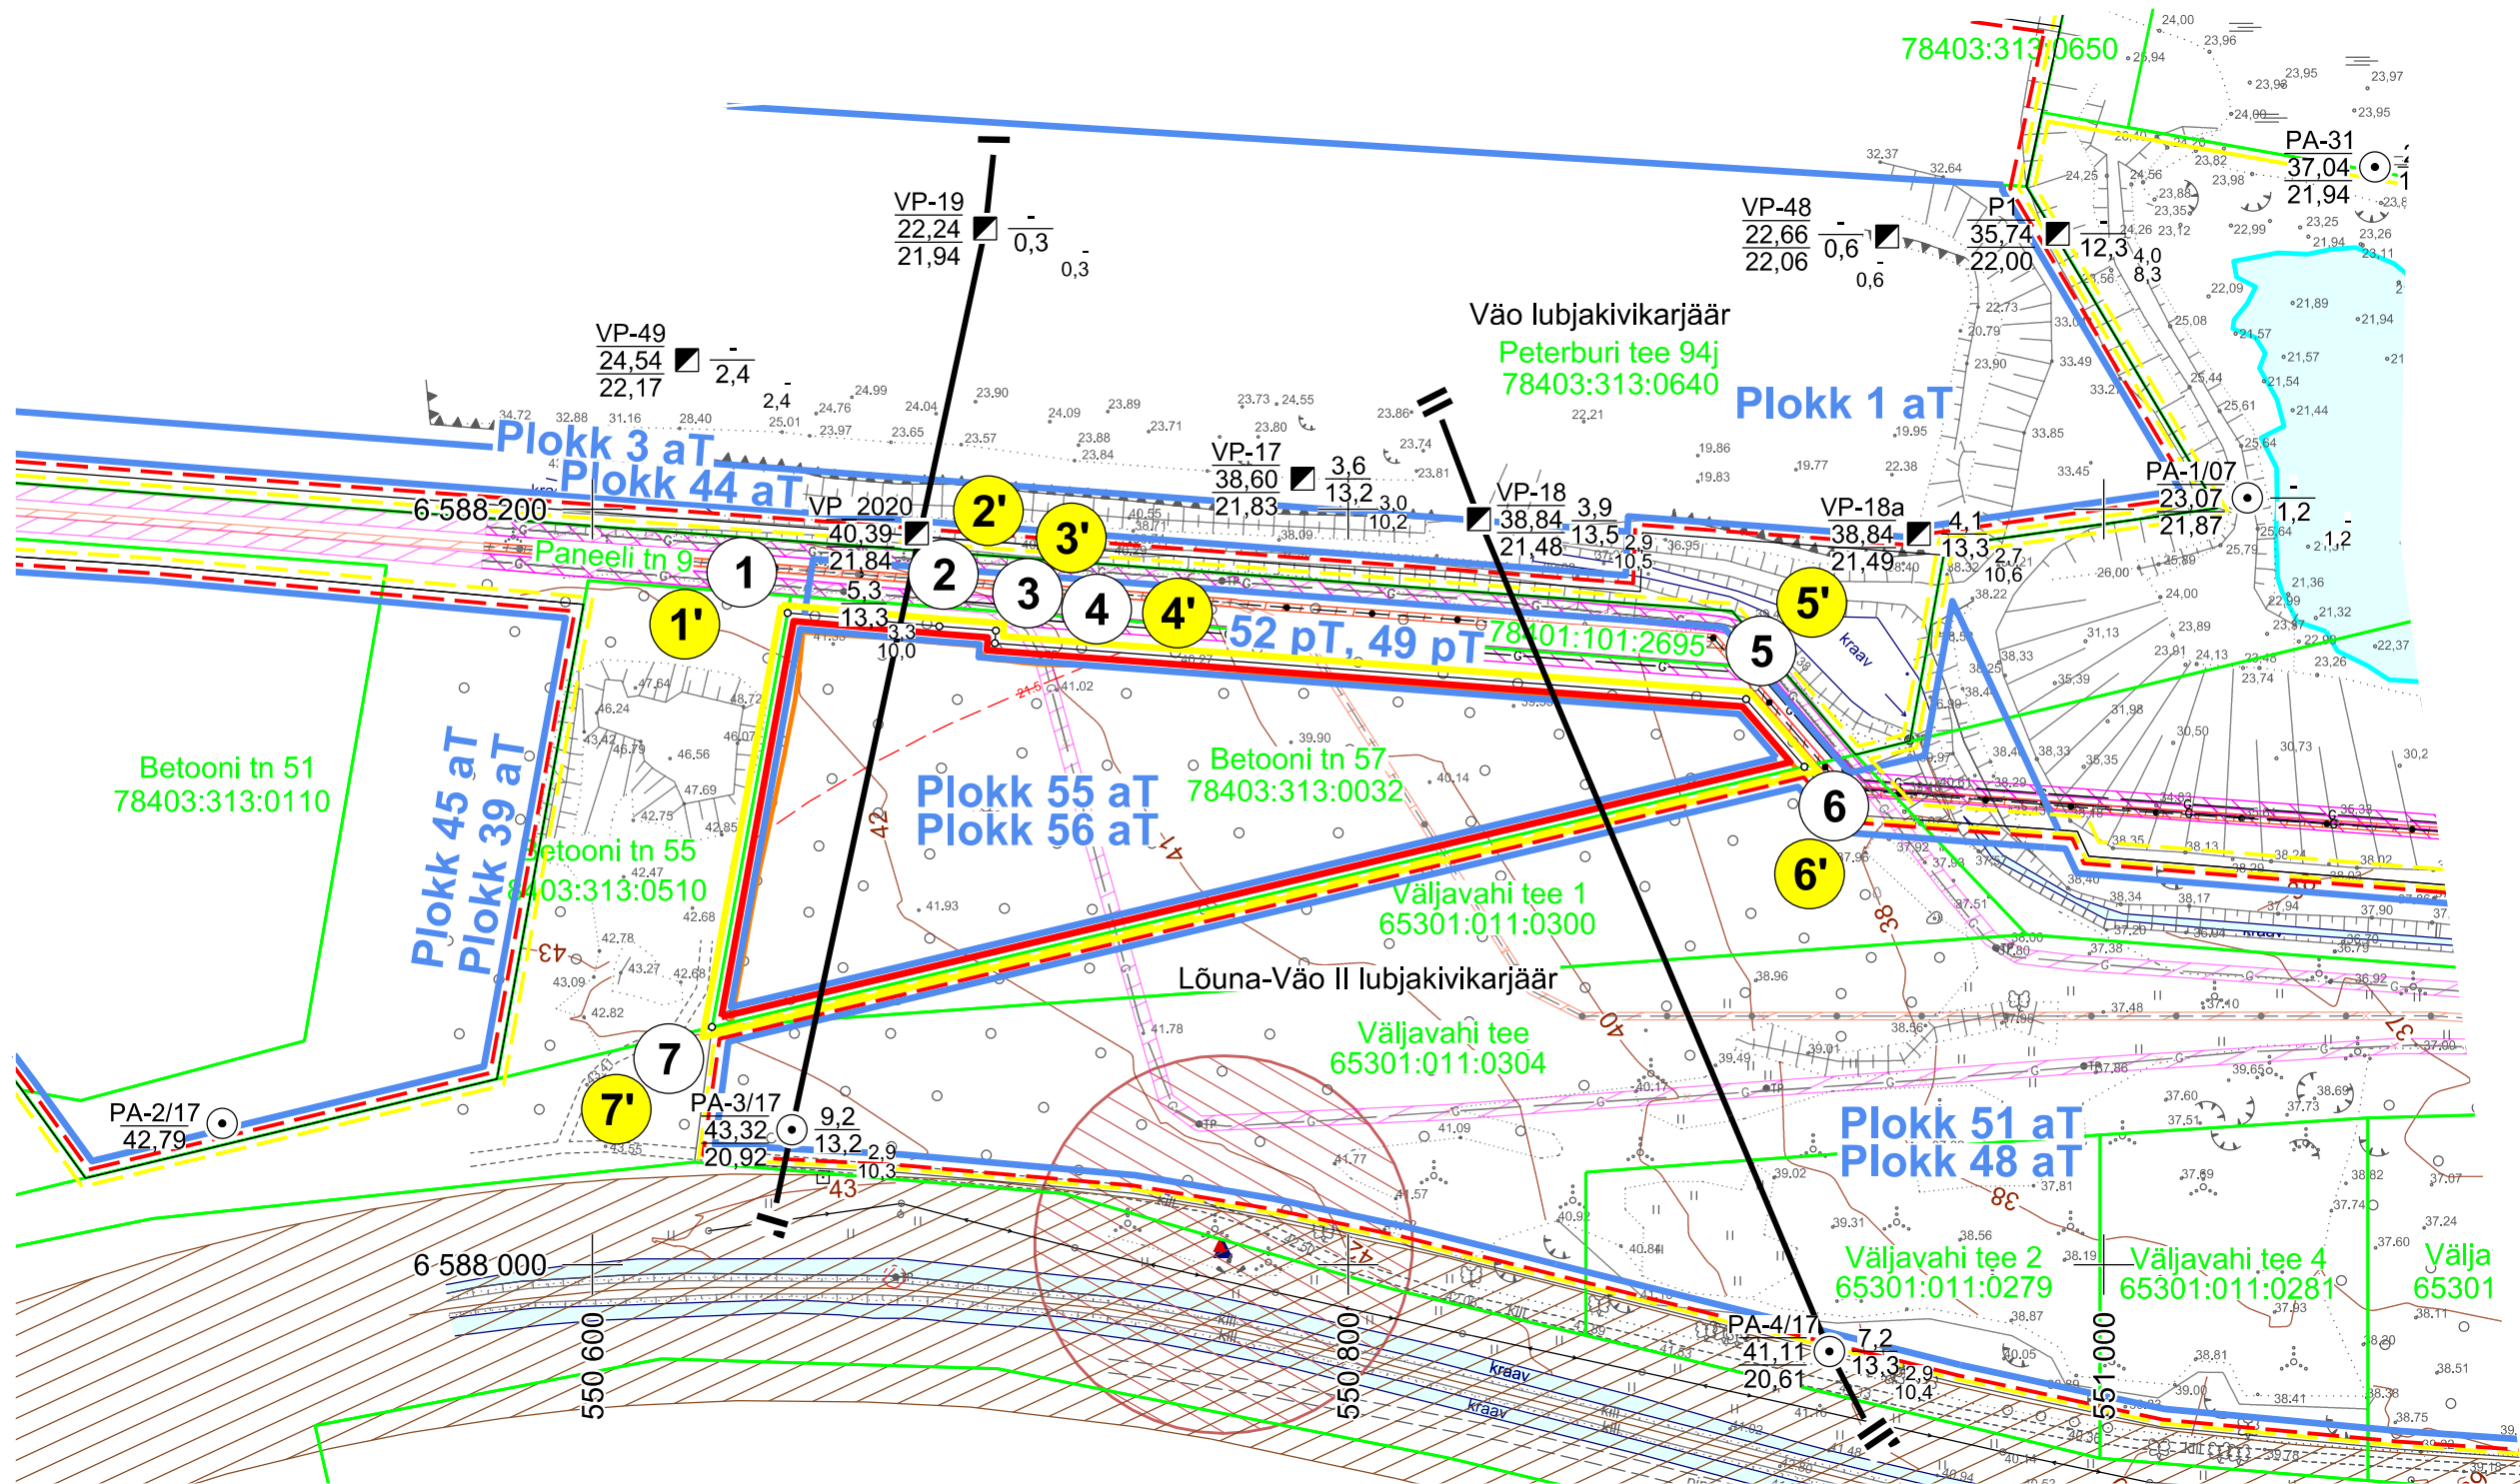

Kaardileht nr 6343 (Maardu)

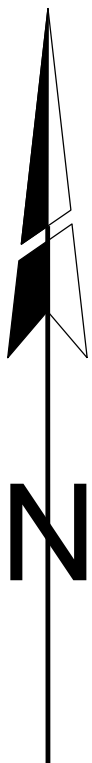

- 1 Mäeeraldisel piir, piiripunkt ja piiripunkti number
- 1 Mäeeraldisel teenindusmaa piir, piiripunkt ja piiripunkti number
- Kõlgnava mäeeraldisel piir
- Kõlgnava mäeeraldisel teenindusmaa piir
- Ploki piir (aT - aktiivne tarbevaru, pT - passiivne tarbevaru)
- Nõlva hoideterviku alumine piir
- Maardla piir (asendiplaanil)
- Betooni tn 57
78403:313:0032
- Geoloogilise läbilõike joon
- Maapinna samakõrgusjoon, m
- Mäeeraldisel lamami samakõrgusjoon, m

- Raudtee kaitsevöönd
- Projekteeritud ümbertõstetava gaasipaigaldise kaitsevöönd
- Projekteeritud ümbertõstetava liinirajatisel kaitsevöönd
- Olemasoleva gaasipaigaldise kaitsevöönd
- Olemasoleva liinirajatisel kaitsevöönd
- Arheoloogiamälestis: Kultusekivi reg-nr 18873 kaitsevöönd

- Ümbertõstetav gaasitrass
- Ümbertõstetav siderajatis
- Puuraugu nr
Suudme abs kõrgus, m
Lamami abs kõrgus, m
- Karjääriseina vaatluspunkt
Suudme abs kõrgus, m
Lamami abs kõrgus, m
- Katendi (sh kaljukatend) paksus, m
Kasuliku kihi paksus, m
Madalamargilise paksus, m
Kõrgemargilise paksus, m
- Katendi (sh kaljukatend) paksus, m
Kasuliku kihi paksus, m
Madalamargilise paksus, m
Kõrgemargilise paksus, m

Mäeeraldisel piiripunktide
koordinaadid

Nr	X	Y
1	6 588 172,55	550 651,65
2	6 588 169,02	550 691,79
3	6 588 167,90	550 706,78
4	6 588 164,54	550 706,53
5	6 588 149,71	550 905,32
6	6 588 131,83	550 920,75
7	6 588 062,92	550 631,64

Pindala 1,69 ha


Mäeeraldisel teenindusmaa
piiripunktide koordinaadid

Nr	X	Y
1'	6 588 172,55	550 651,65
2'	6 588 169,02	550 691,79
3'	6 588 167,90	550 706,78
4'	6 588 164,54	550 706,53
5'	6 588 149,71	550 905,32
6'	6 588 131,83	550 920,75
7'	6 588 062,92	550 631,64

Pindala 1,69 ha

Märkused:

- Koordinaadid L-Est 97 süsteemis, kõrgused EH2000 süsteemis.
- Lähtekoordinaadid ja kõrgus: Trimble VRS Now baasjaamade võrk.
- Möödistas OÜ Inseneribüroo STEIGER 09.2015 ja 12.2017.
- Asendiplaan: Maa-ameti X-GIS kaardirakendus.
- Plaani koostamisel on kasutatud:
 - Maa-ameti väljastatud katastriüksuse piiriandmeid (seisuga 12.01.2024);
 - Maa-ameti aluskaartide avalikku WMS-teenust (kitsenduste andmed);
 - Keskonnaregistri Väo lubjakivimaardla plokide ja mäeeraldisel piiriandmeid (seisuga 12.01.2024);
 - Väo lubjakivimaardla Lõuna-Väo II ja Tondi-Väo II uuringuruumide geoloogilise uuringu aruande topograafilise ja varu arvutuse plaani (OÜ Inseneribüroo STEIGER, 2020, töö nr. 20/2128).
- Nõlva hoidetervik on piiripunktide 7-6 vahel, hoideterviku ülemine piir ühtib mäeeraldisel piiriga.
- Kasutatud tarkvara: Bentley PowerCivil for Baltics V8i (litsents: 70000661800020).

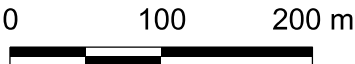

Objekti nimetus ja aadress	Joonise sisu	
Lõuna-Väo III lubjakivikarjäär Harju maakond, Rae vald	Mäeeraldisel plaan	
Loa omanik	OÜ Väo Paas Harju maakond, Rae vald, Veneküla, Lagedi tee 32a, 75325 vaopaas@vaopaas.ee	Joonis nr 1 / 3
	/allkirjastatud digitaalselt/	Möötkava 1 : 2 000
OÜ Inseneribüroo STEIGER Männiku tee 104, 11216 Tallinn +372 668 1011, info@steiger.ee	Koostas Tauri Põldema /allkirjastatud digitaalselt/	Kuupäev 19.01.2024
	Kinnitas Erki Vaguri /allkirjastatud digitaalselt/	Töö nr 24/4676