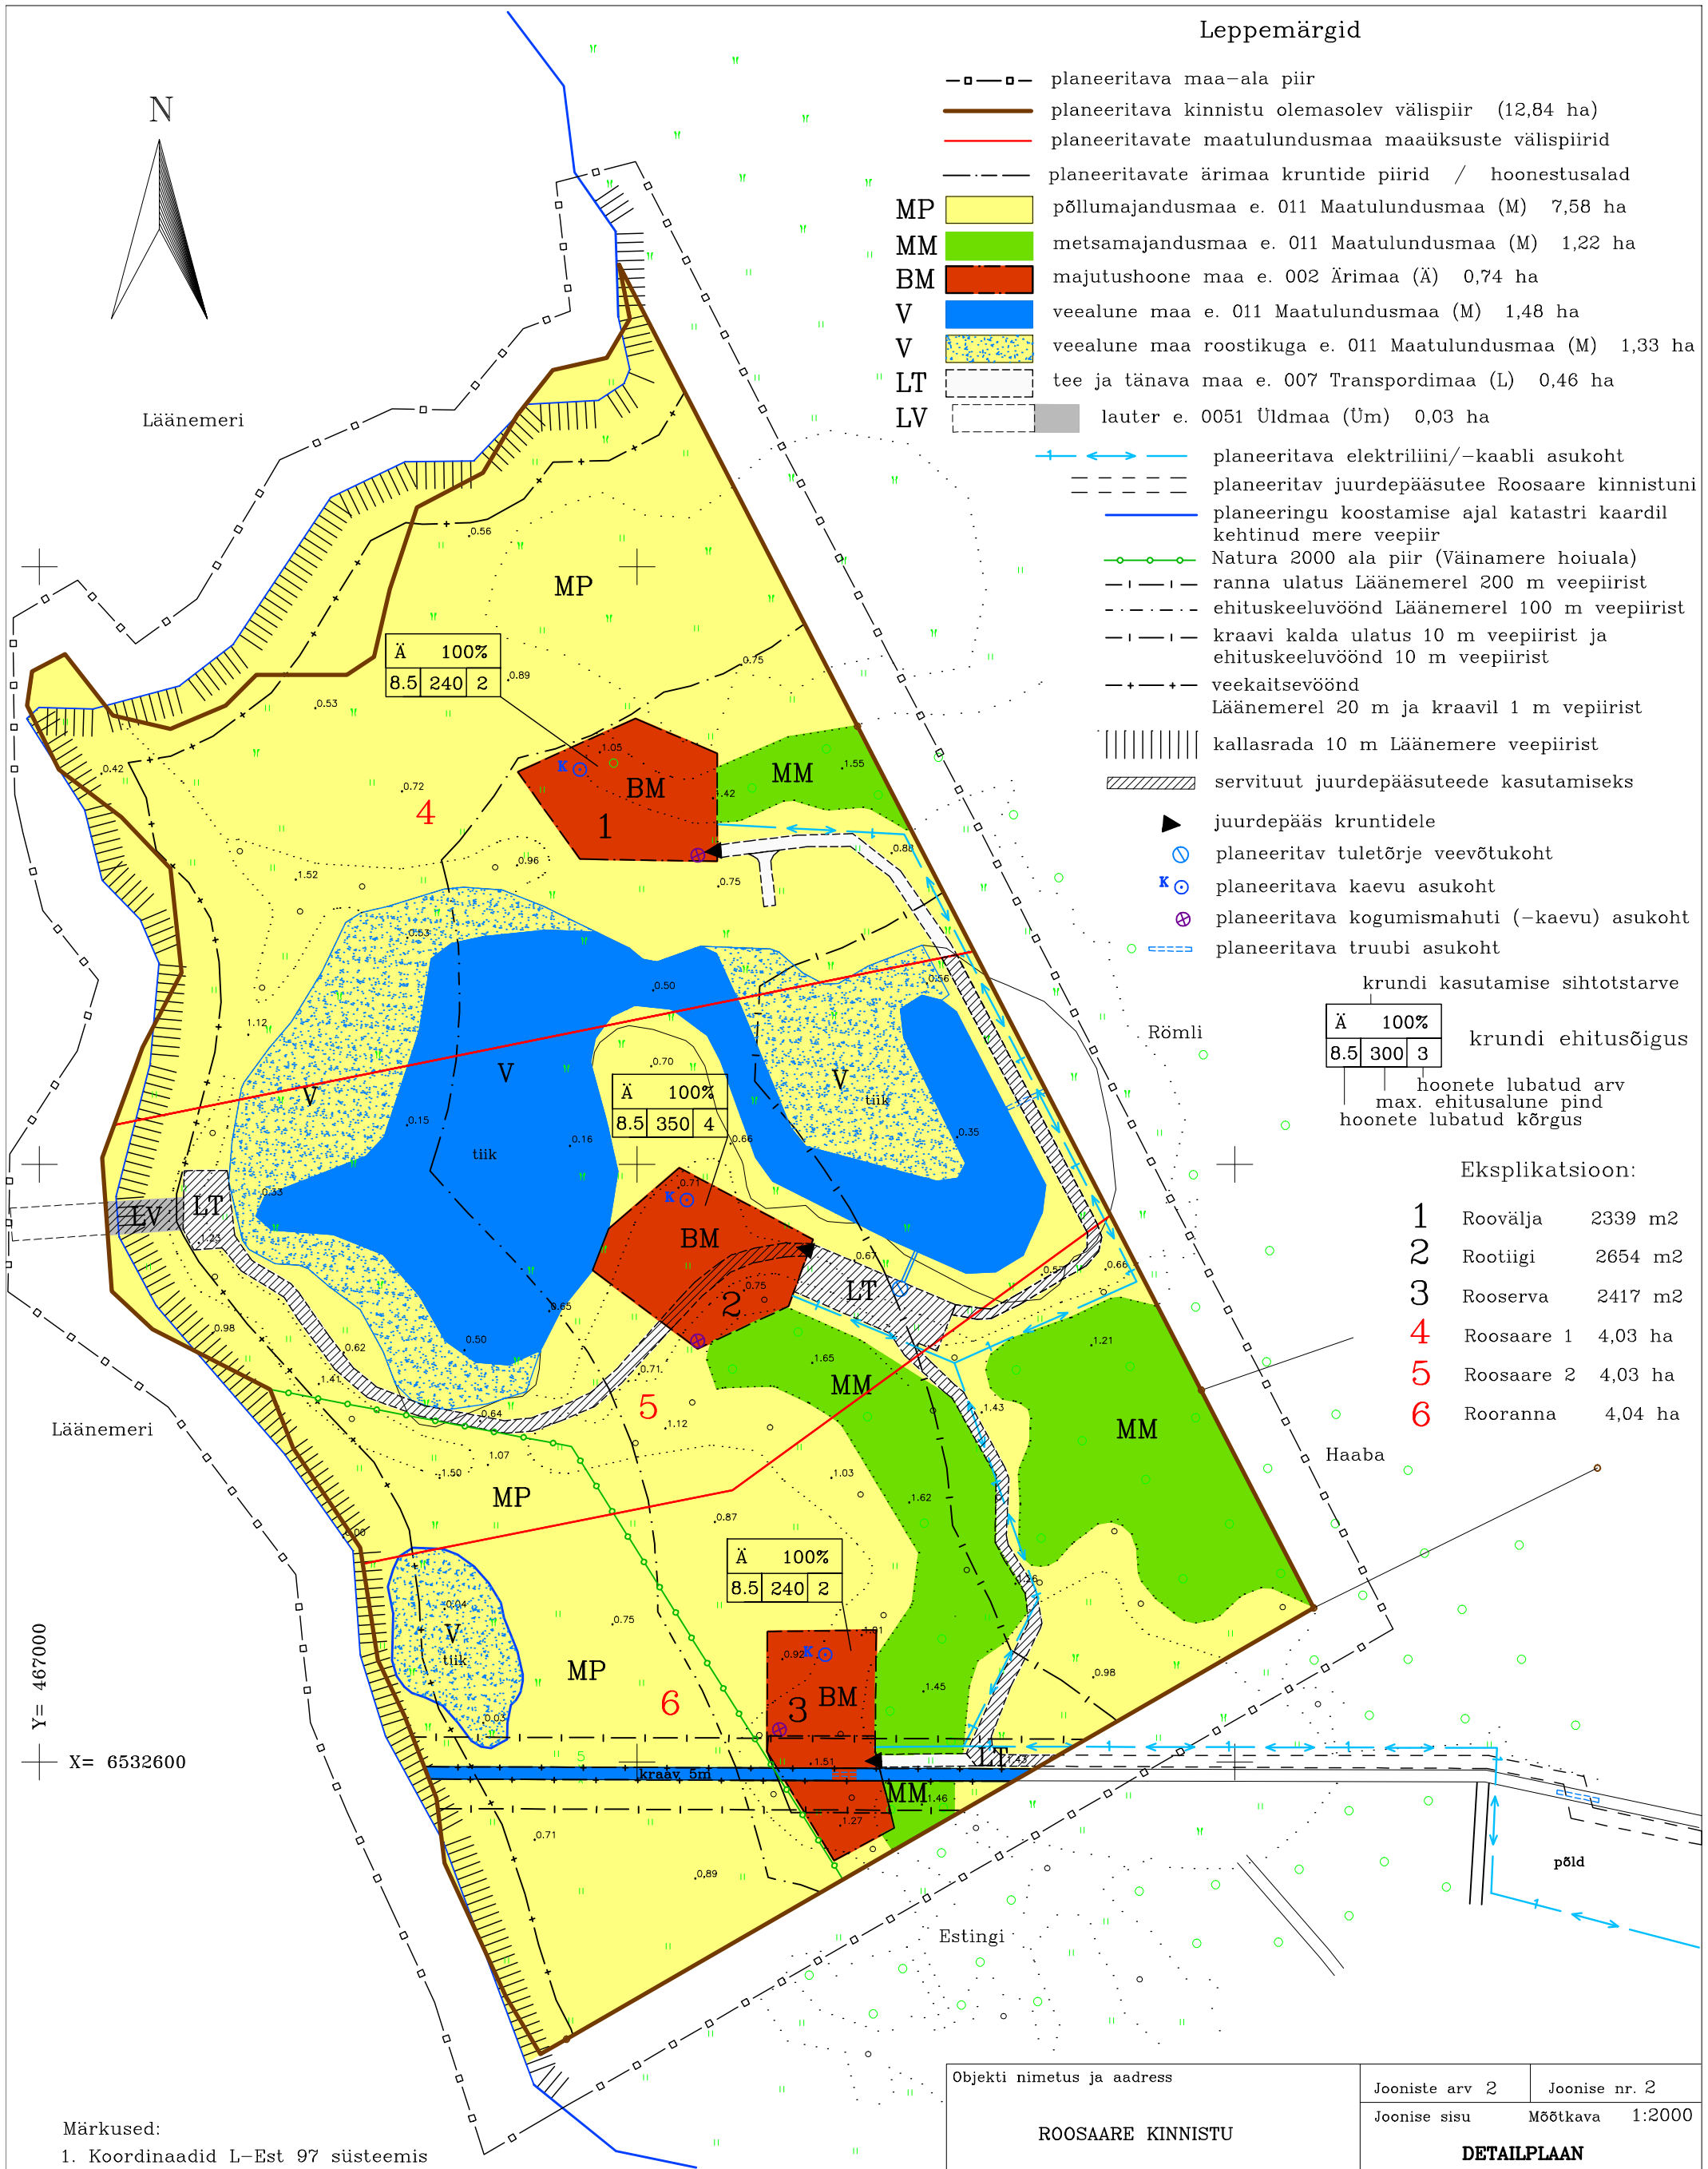

Märkused:

1. Koordinaadid L-Est 97 süsteemis
2. Kõrgused suvalises süsteemis (kõrguste 0,00 katastrikaardi veepiir)
3. Käesolevaga muudetakse Ridala Vallavolikogu otsusega nr. 98 20.05.2004 kehtestatud Roosaare kinnistu detailplaneeringut vaid ehitusõiguseta maatulundusmaa jagamisega kolmeks iseseisvaks maaüksuseks ja juurde-pääsuteedele servituutide määramisega. Muus osas on käesoleval joonisel kujutatud varasem lahendus.

Objekti nimetus ja aadress ROOSAARE KINNISTU Nõmme küla Ridala vald Lääne maakond	Jooniste arv 2 / Joonise nr. 2 Joonise sisu / Mõõtkava 1:2000 **DETAILPLAAN** (planeeringu muudatusega)
Haapsalu Maamõõdubüroo OÜ Nurme tn.1, Haapsalu linn, 90505 reg.nr.10043312 Litsentsi nr. 57 MA-k	Töö nr. 563-2007 Koostas PRIIT TORMIS