


ASENDISKEEM M 1:50 000
Kaardileht 6332 Kohila

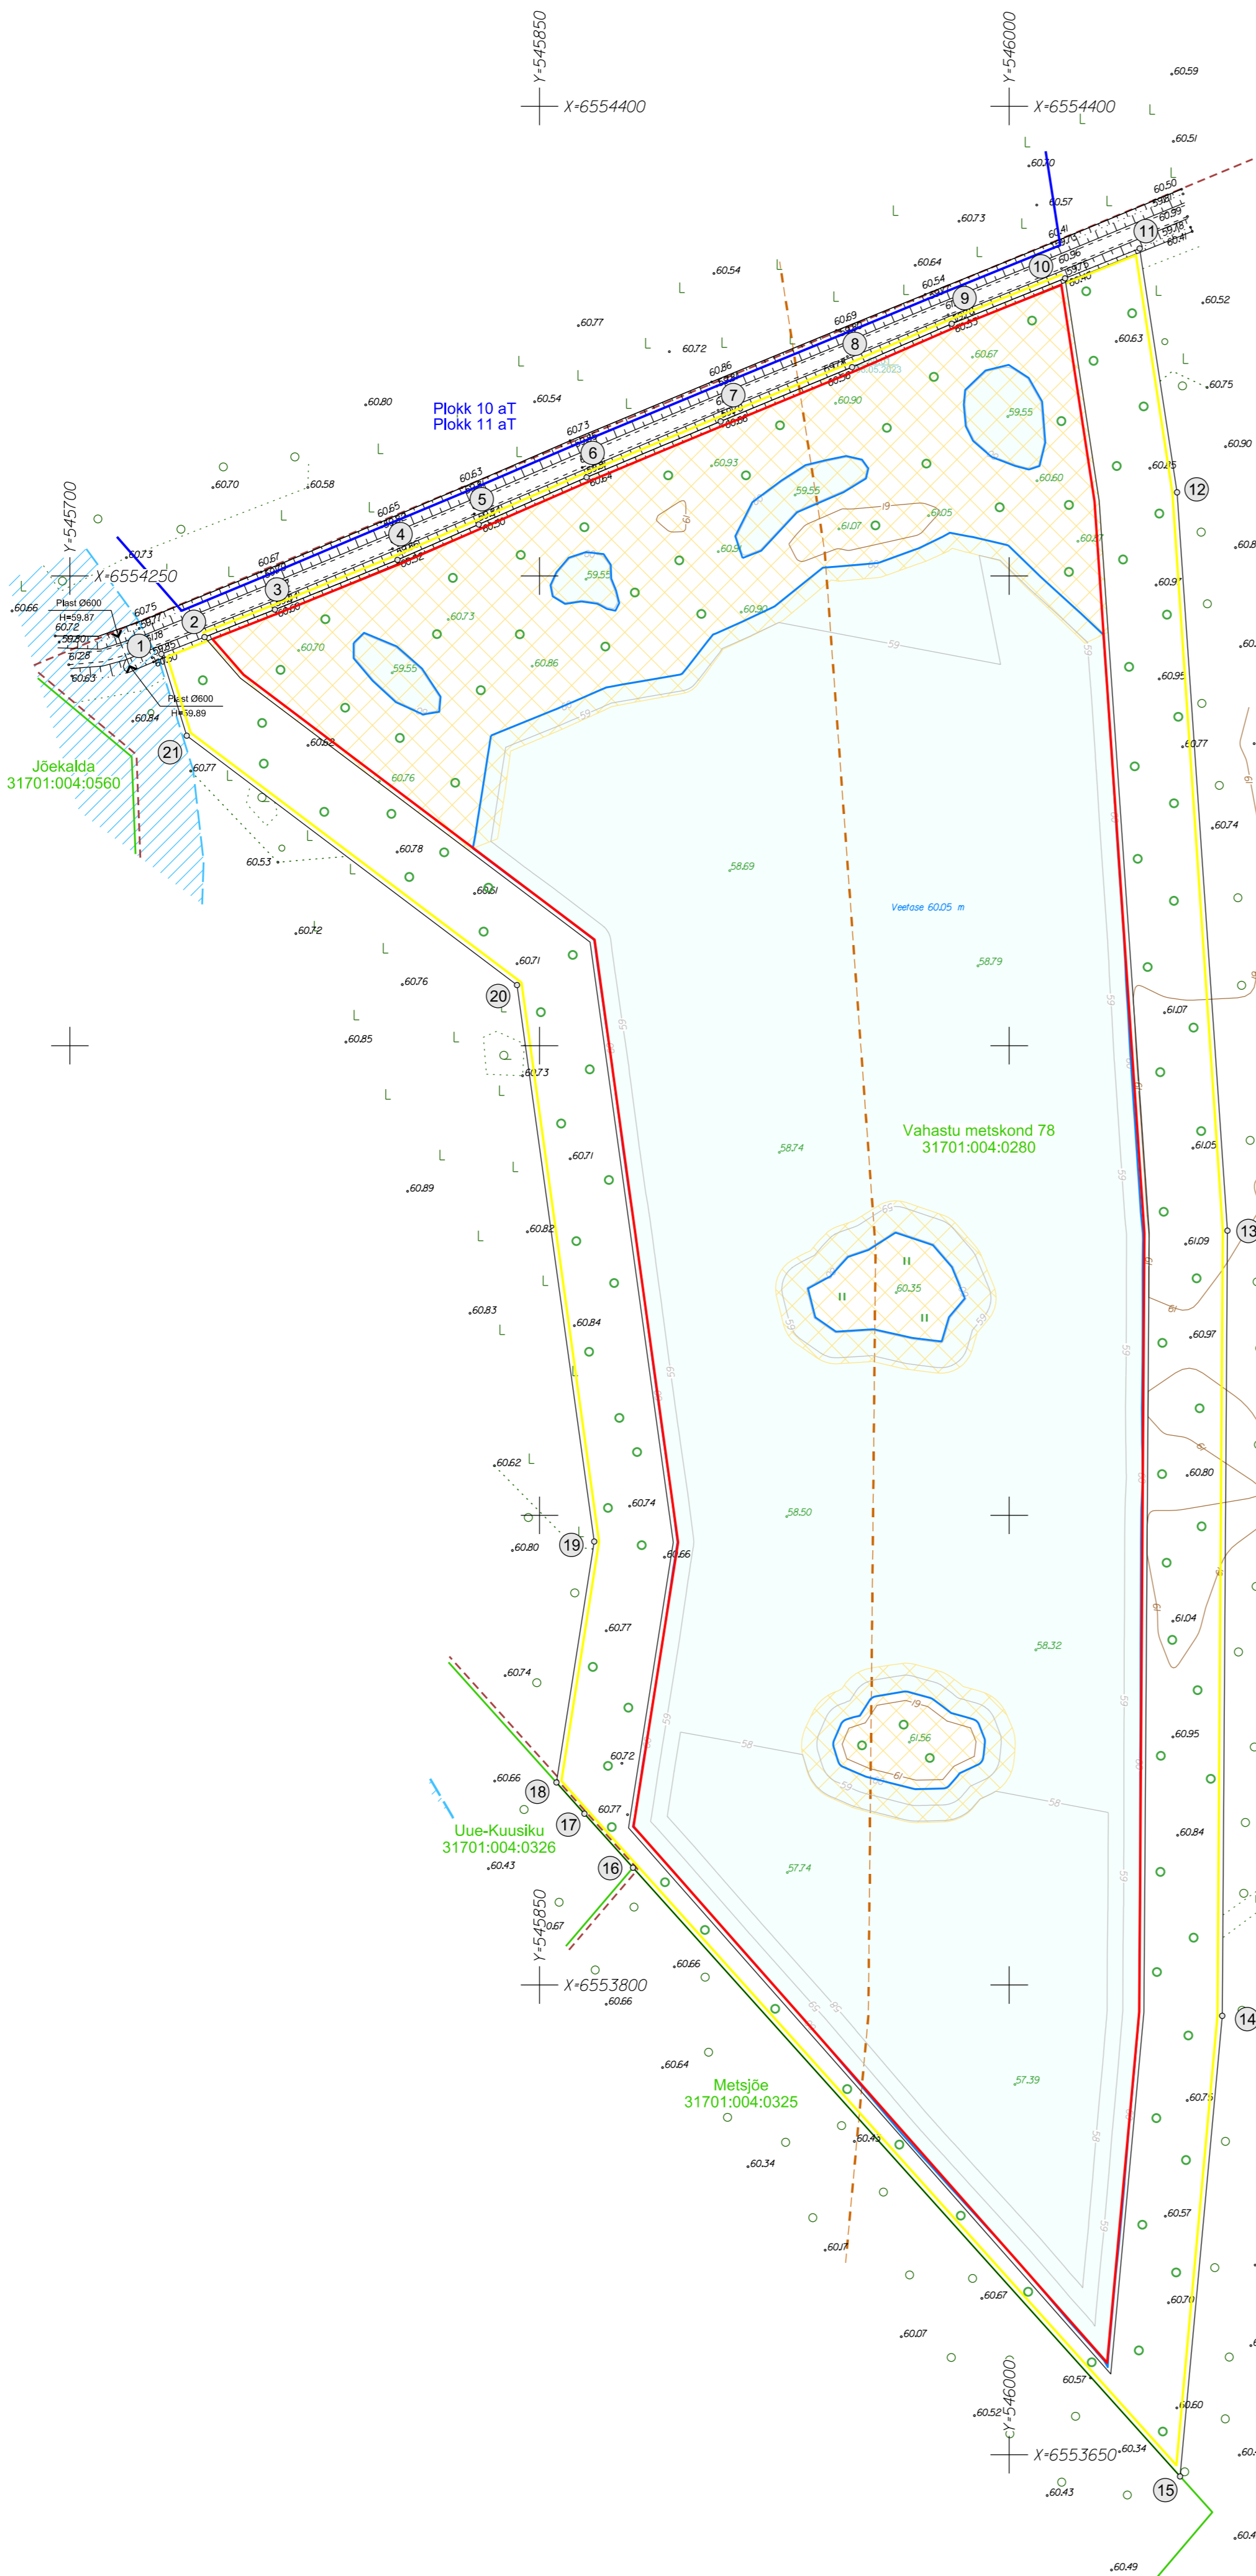

MÄEERALDISE
TEENINDUSMAA
(KORRASTATUD MAA)
PIIRIANDMED

Piiiripunkti nr	Koordinaadid	
	X	Y
1	6554225.09	545729.22
2	6554230.49	545743.00
3	6554239.29	545765.46
4	6554255.14	545804.62
5	6554266.46	545830.56
6	6554281.53	545865.01
7	6554299.38	545907.85
8	6554316.71	545949.80
9	6554330.57	545981.61
10	6554345.06	546017.83
11	6554354.59	546041.66
12	6554276.73	546053.60
13	6554040.93	546069.70
14	6553730.15	546068.02
15	6553643.05	546054.57
16	6553837.46	545879.86
17	6553854.71	545864.35
18	6553864.69	545855.38
19	6553941.62	545867.46
20	6554119.34	545842.80
21	6554198.99	545737.32

Mäeeraldise teenindusmaa
(korrastatud maa) pindala 12,94 ha

LEPPEMÄRGID:

- Mäeeraldise piiir
- Mäeeraldise teenindusmaa (korrastatud maa) piiir, piiirpunkt ja number
- Maardla piiir asendiskeemil
- Plokk 10 aT Aktiivse tarbevaru plokki piiir ja number
- Metsjõe Katastritüksuse piiir, tunnus ja nimetus
- Maapinna samakõrgusjoon, abs m
- Tehisveekogu põhja samakõrgusjoon, abs m
- Korrastatud rohumaaks (pindala kokku 0,12 ha)
- Korrastatud metsamaaks (pindala kokku 4,94 ha)
- Korrastatud tehisveekogu (pindala kokku 7,88 ha)
- Tagasitõidetud ala
- Maaparandussüsteemi maa-ala
- Rail Baltic raudtee trassi koridor
- Kalda piiranguvõõnd
- Korrastatud maapinna kõrgus, abs m

- MÄRKUSED:
- Koordinaadid L-Est'97 süsteemis, kõrgused EH2000 süsteemis.
 - Topo-geodeetilise alusplaan on koostatud OÜ Inseneribüroo STEIGER (möödatud 08.05.2023).
 - Katastritüksuse piirid Maa-amet, digitaalselt 10.07.2024. a.
 - Maardla plokke piirid Maa-amet, digitaalselt 10.07.2024. a (plaanil skemaatilised).
 - Kitsenduste piirid Maa-amet, digitaalselt 10.07.2024. a.
 - Kasutatud: Künka IV uuringu ruumi topo- ja varu arvutamise plaan, AS TREV-2 Grupp, 08.09.2023, töö nr MGU-95, EGF 9804.

		Rapla maakond Kohila vald Künka IV liivakarjäär Keskkonnaloa taotlus	Gr lisa 3 Töö nr 24188
OÜ J.Viru Markseideribüroo Tel: 634 4552 E-post: info@vmb.ee		www.vmb.ee Tartu mnt 84a-50 10112 Tallinn	KORRASTATUD MAA PLAAN
Koostas Kaupo Rõivasepp Joonestas Kaupo Rõivasepp Kinnitas Tonis Kattel	(allkirjastatud digitaalselt) (allkirjastatud digitaalselt) (allkirjastatud digitaalselt)	Tellija: AS TREV-2 Grupp Teemeistri tn 2 10916 Tallinn	Mõõtkava: 1:1500 Formaat A1 Koostatud: 31.07.2024

