



Sihisilla(TTP-514) REK 2023

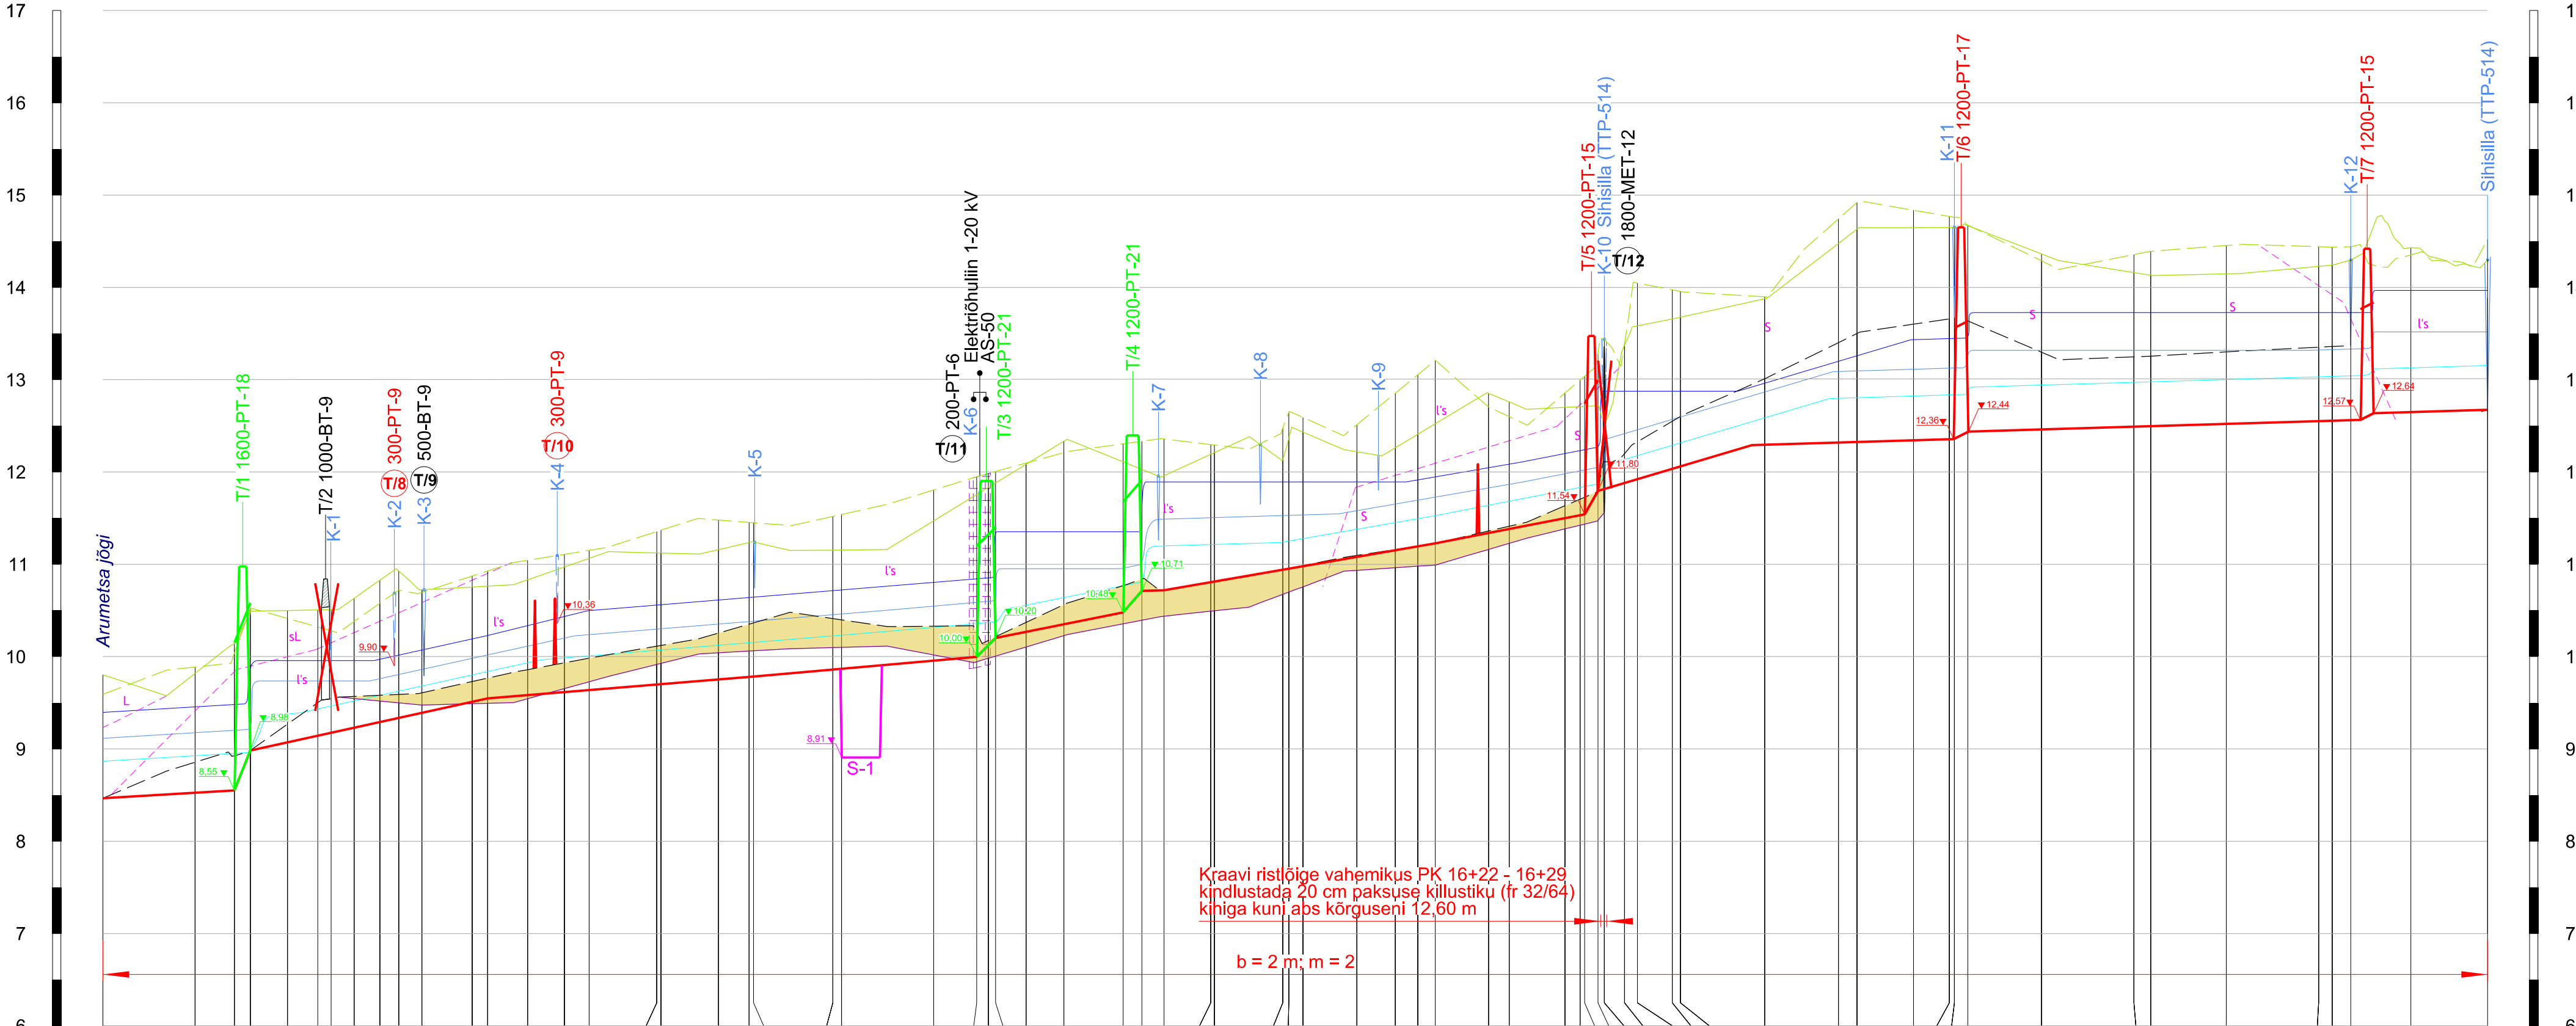

 | |
|---
--	--	--	--	--	--	--	--	--	--	--	--	--	-------	--	--	-------	--	--	--	--	--	--	--	--	--	--	--	--	--	--	--	--	--	--	--	--	--	--	--	--	--	--
--	--	--	--	--	--	--	--	--	--	--	--	--	-------	--	--	-------	--	--	-------	--	--	-------	--	--	-------	--	--	-------	--	--	-------	--	--	-------	--	--	-------	--	--	-------	--	--	-------	--	--	-------	--	--	-------	--	--	-------	--	--	-------	--	--	
Piketi nr	0+00	1+00	1+42	1+60	2+00	2+33	2+47	2+72	3+00	3+21	3+46	4+00	4+17	4+60	5+00	5+27	6+00	6+04	6+67	7+00	7+05	7+91	8+00	8+04	8+67	9+00	9+47	9+67	10+00	10+41	11+05	11+25	11+49	12+00	12+04	12+78	12+85	13+00	13+58	14+00	14+24	14+43	15+01	15+23	15+84	16+00	16+06	16+28	16+48	16+62	17+00	17+09	18+00	18+80	19+00	19+61	20+00	20+05	20+20	21+00	22+00	22+18	23+00	24+00	24+15	24+30	24+35	25+00	25+83	
Maapinna abs kõrgus, m (paremkallas)	9.80	9.82	10.14	10.49	10.50	10.51	11.25																																						

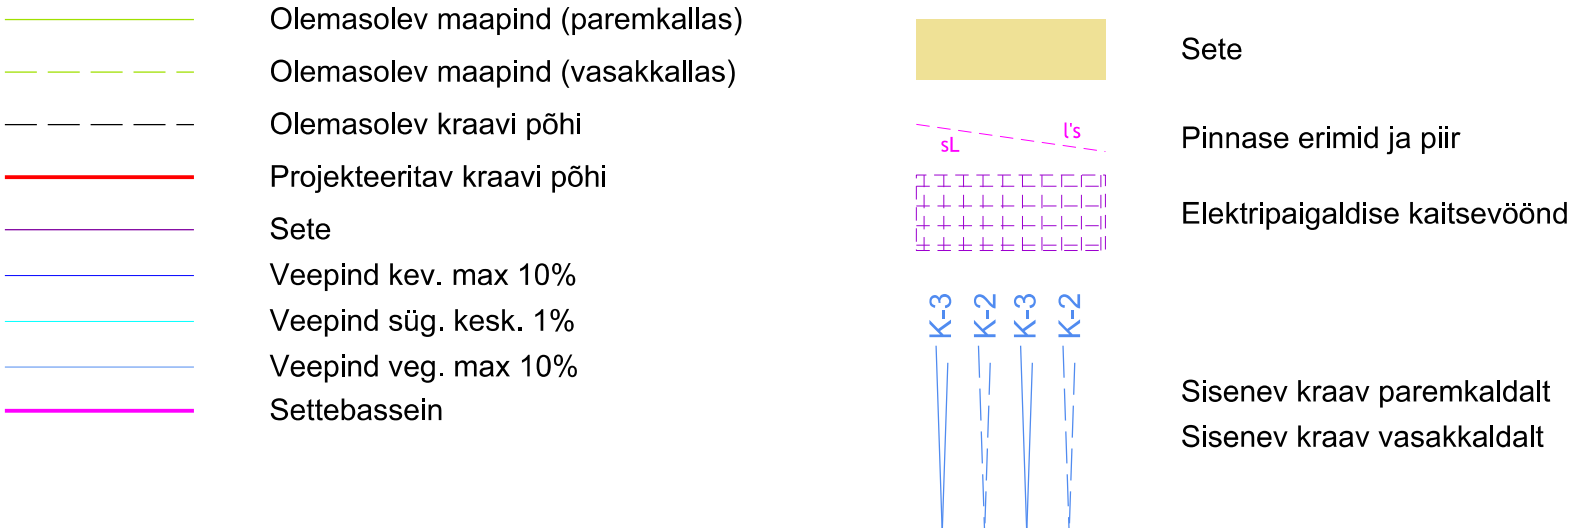

Projekteeritud trupp nime,
iseloomustuse ja kõrgustega

Projekteeritud rekonstrueeritud trupp nime,
iseloomustuse ja kõrgustega

Ristuv kommunikatsioon selgitusega

Likvideeritav koprapais

Likvideeritav rajatis (trupp T/2 ja T/12)

Suubuv truup paremkaldalt nime ja iseloomustusega

Suubuv truup vaskkaldalt nime ja iseloomustusega

Projekteeritud suubuv truup vaskkaldalt
nime, iseloomustuse ja kõrgusega

Märkused:

1. Kõrgused EH2000 süsteemis.
2. Mõõdistas OÜ Inseneribüroo STEIGER september 2023, september 2024 ja september 2025.
3. Kasutatud tarkvara: Bentley PowerCivil for Baltics V8i (litsents: 70000661800020).

Objekti nimetus ja aadress	Joonise sisu	Graafiline lisa 2/6
Arumetsa II savikarjääri REK 2023 Häädemeeste vald, Pärnu maakond	Pikiprofiil	Möötkava H 1 : 500 V 1 : 50
 OÜ Inseneribüroo STEIGER Männiku tee 104, 11216 Tallinn Tel. 668 1011, Faks 668 1018	Koostas	Kristel Veersalu /Alkrijastatud digitaalselt/
	Kinnitas	Erki Vaguri /Alkrijastatud digitaalselt/
		Kuupäev 15.09.2025
		Töö nr 24/4682