


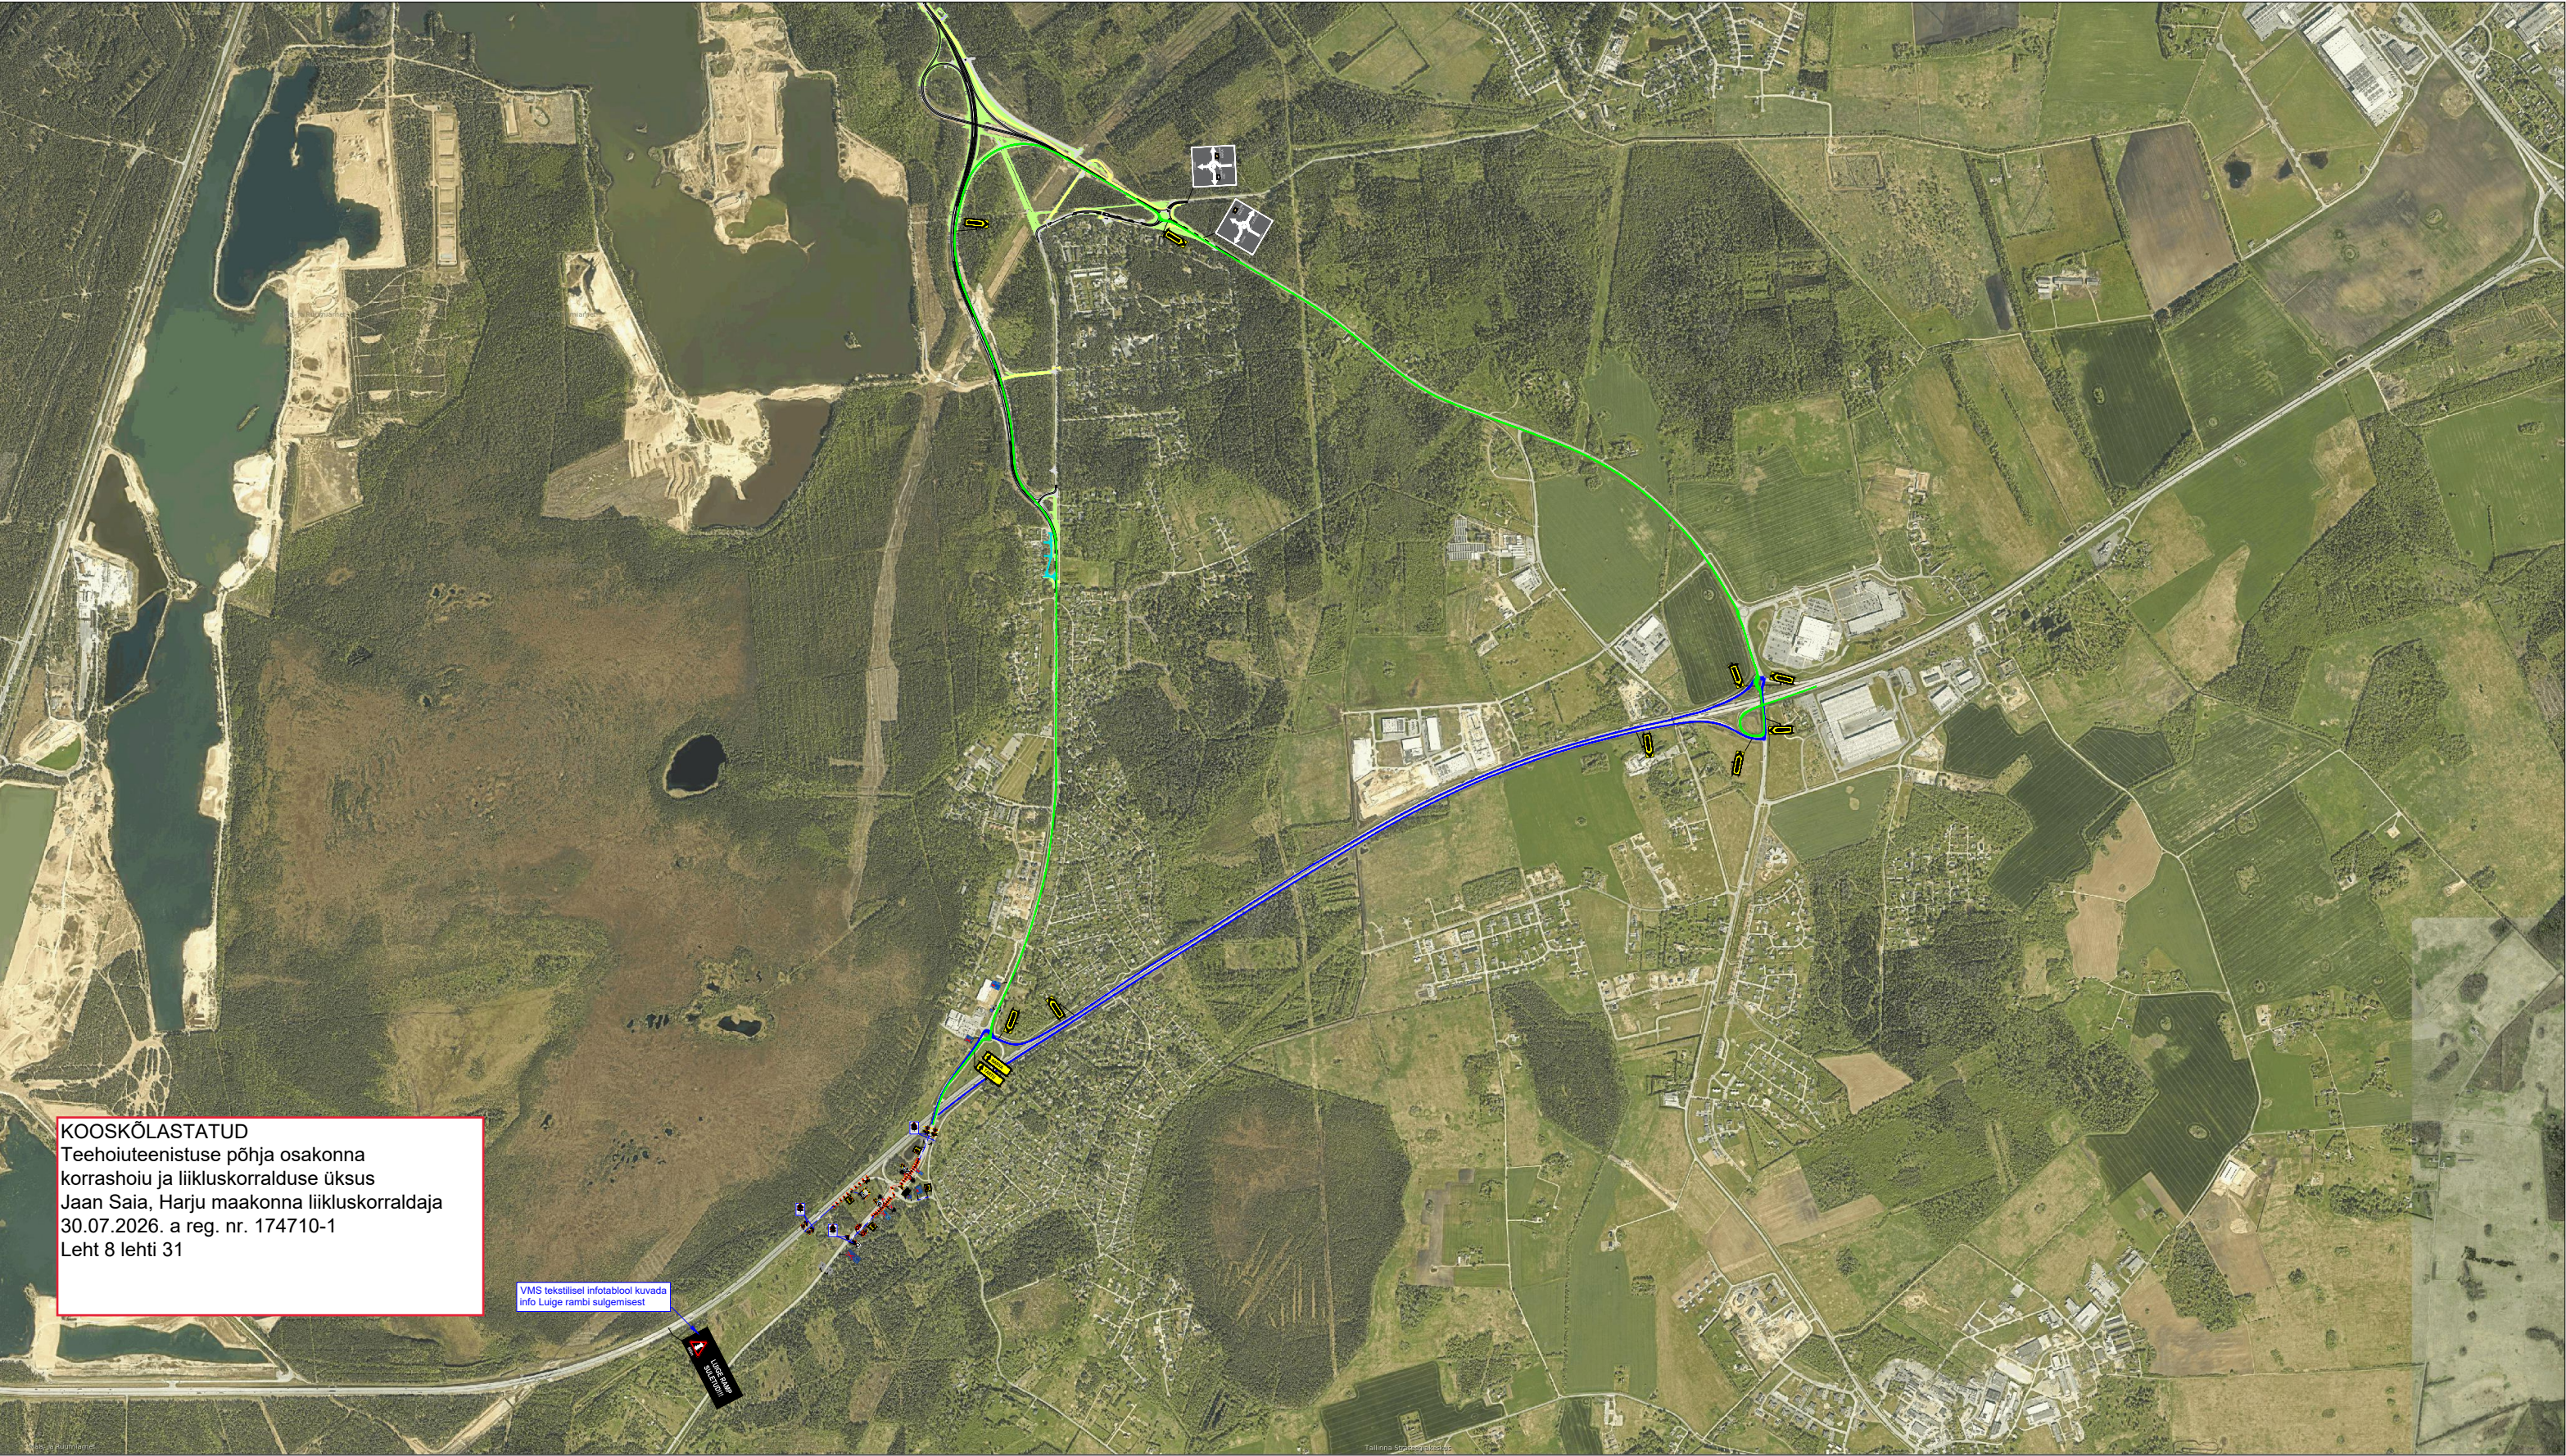

KOOSKÖLASTATUD
Teehoiuteenistuse põhja osakonna
korrashoiu ja liikluskorralduse üksus
Jaan Saia, Harju maakonna liikluskorraldaja
30.07.2026. a reg. nr. 174710-1
Leht 8 lehti 31

VMS tekstilisel infotablool kuvada
info Luige rambi sulgemisest

Ramudden Ramudden OÜ, Reg. kood 12969700 Artelli 16/18, Tallinn. Telefon: +372 622 9530 E-post:info@ramudden.ee		Projekti nimetus: Harju ja Rapla maakonna külmakahjustuste remonttööd 2026	Kuupäev 17.07.2026
		Joonise nimetus: Ajutine liikluskorraldus.	Töö nr. PLA260714-1
		Objekti asukoht: Riigitee 15 km 9.37-9.42, Saustinõmme küla, Saku vald, Harju maakond	Joonise nr. 4.4
Tellija	Tallinna Teede AS Karel Lomp, +372 5680 4912, karel.lomp@ttas.ee	Märkused: - RT 15 AKÖL 10614 sõidukit ööpäevas, 94% sõiduautod - Töid teostatakse öisel ajal - Skeem kehtib koos joonisega PLA260714-1_4.3	
Cad proj.	A.Adamson, Tel: +372 5363 8433		
Kutse tunnistuse nr. 193489 T. Rämmel Tegevusluba nr ELK000084			

TINGMÄRGID:

- Töötsoon
- Ajutine liiklusmärk
- Ajutine liiklusmärgi post
- Ümbersõit (Narva, Tartu)
- Ol.oleva liiklusmärgi post
- Ol.olev liiklusmärk
- Ümbersõit (Rapla, Tallinn, Luige)