


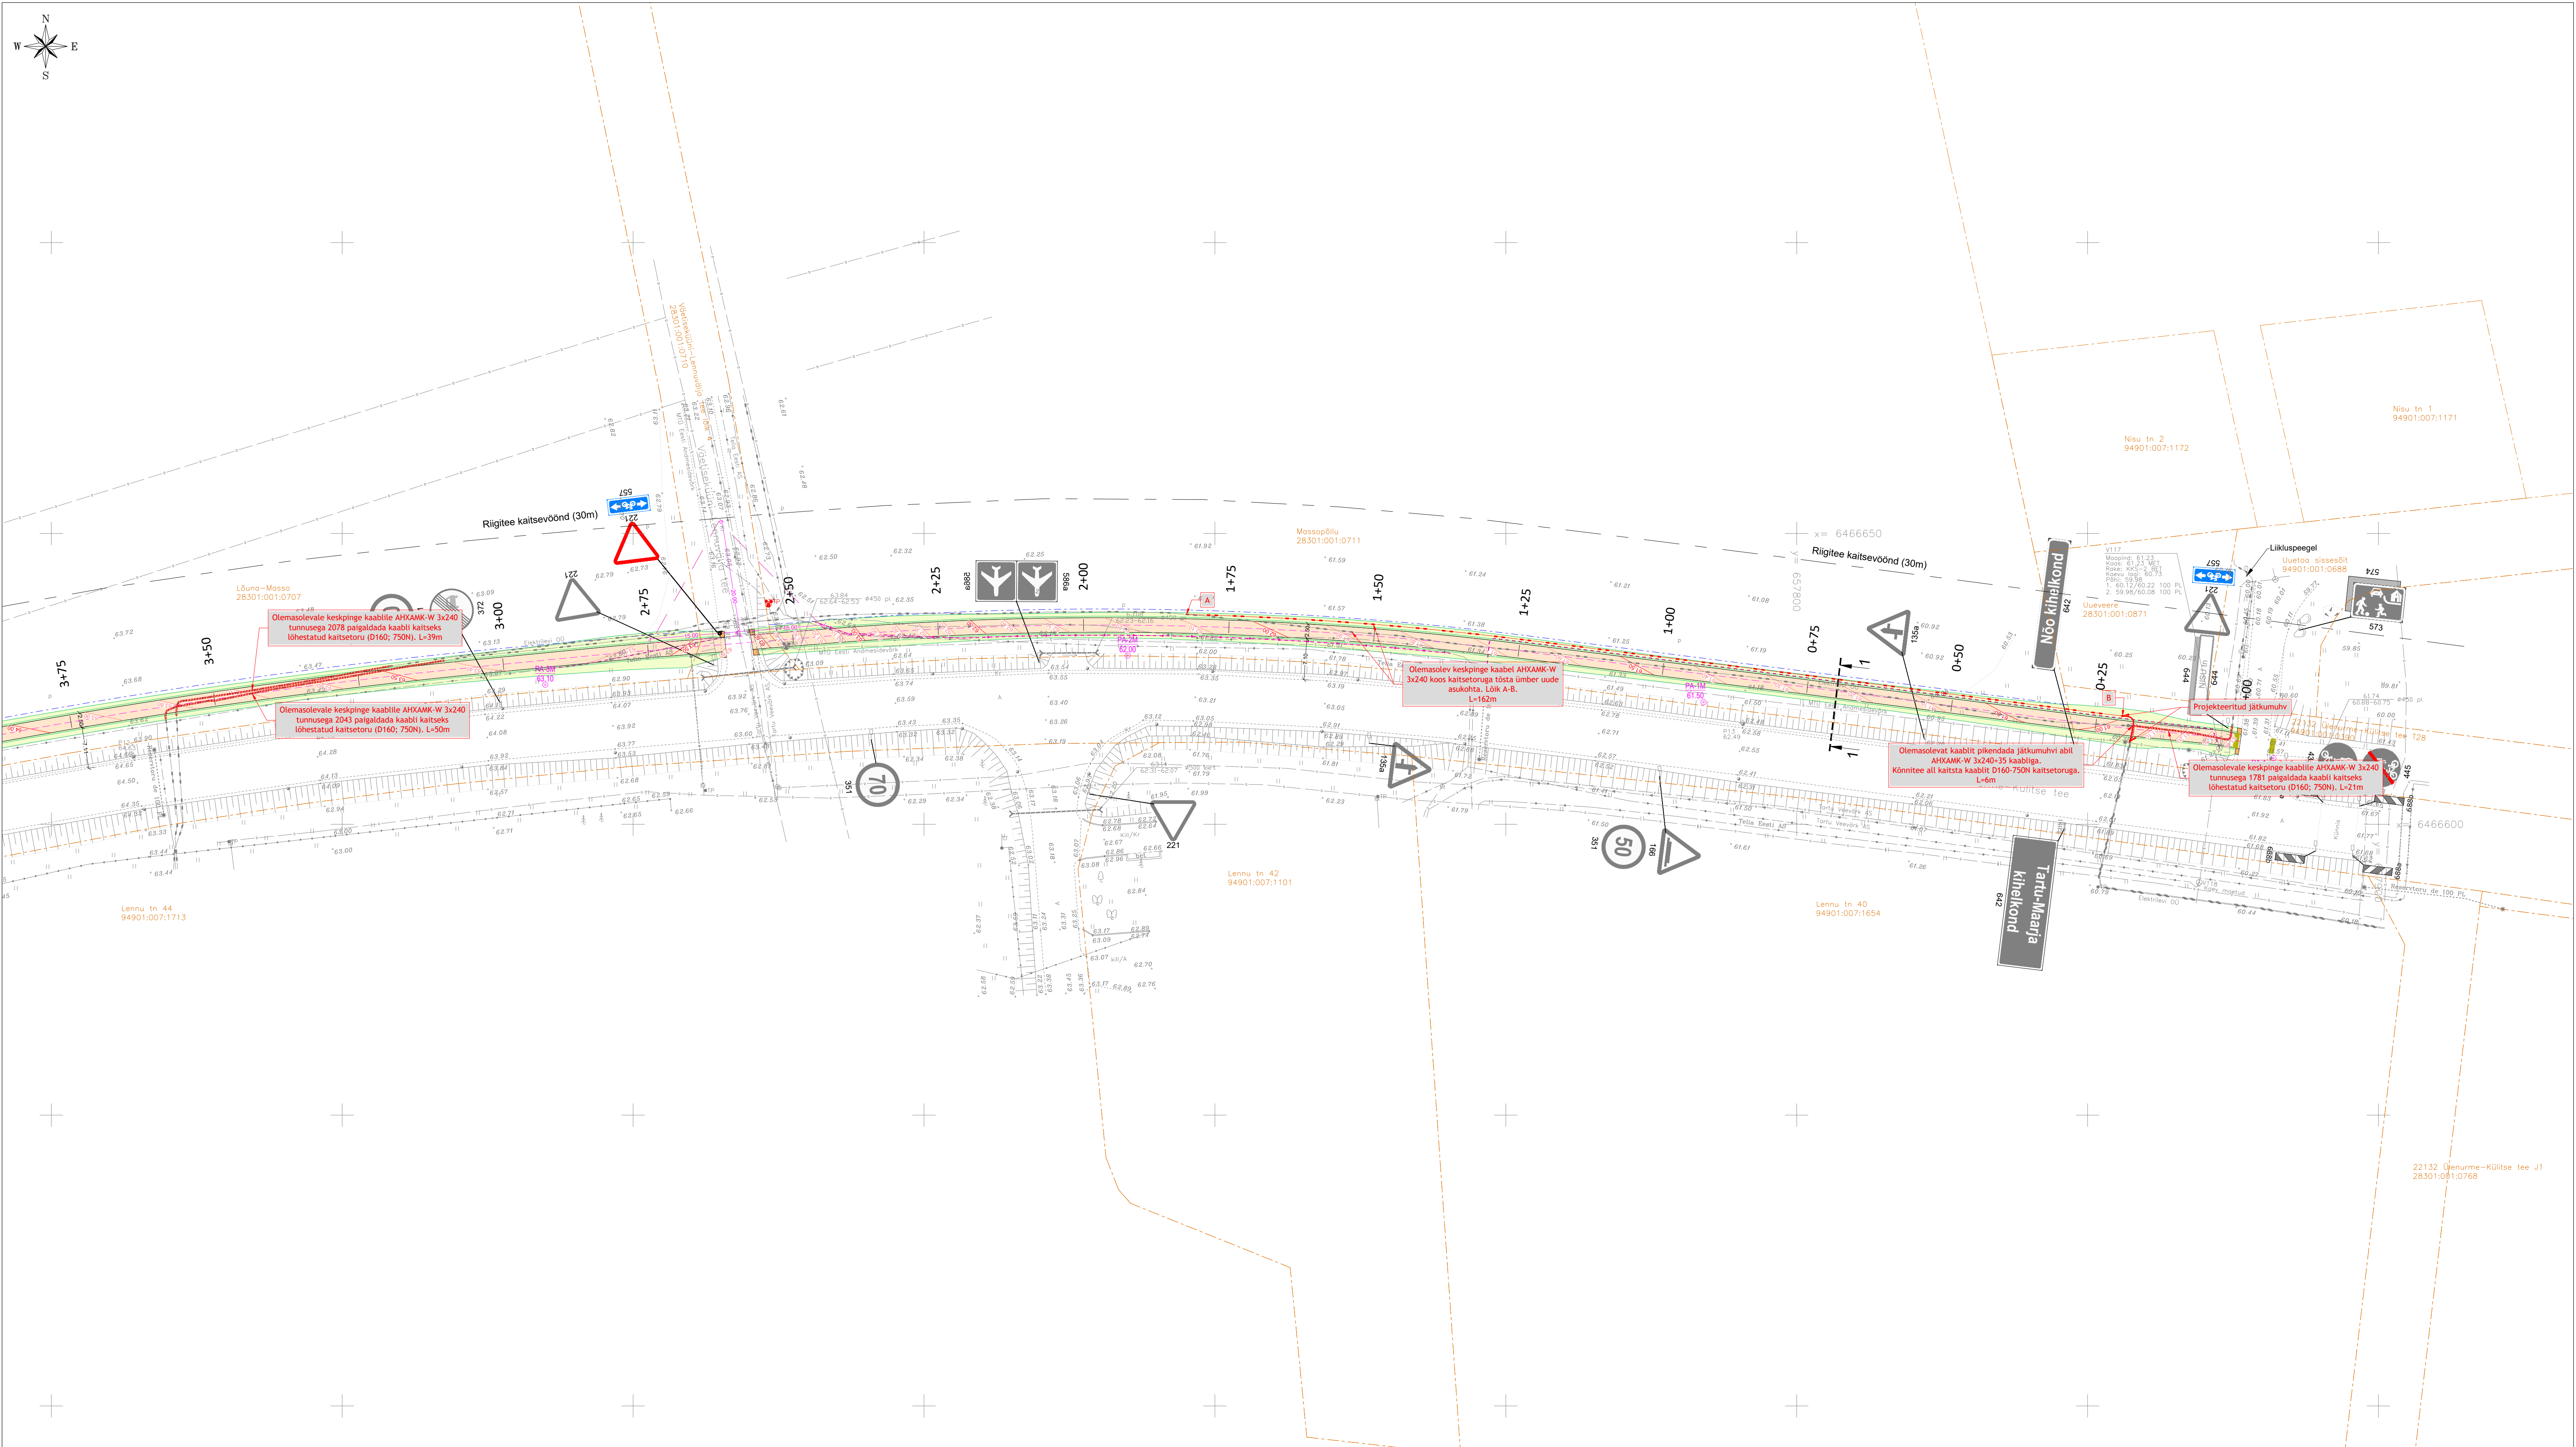

Märkused:

- Katted taastada vastavalt Majandus- ja kommunikatsiooniministri 03.08.2015 määrusele nr.101 "Tee ja teetööde kvaliteedinõuded".
- Ühikute mõõdud meetrites.
- Sõiduteede mahasõiduteede või parklate alla jäävad kaablid paigaldada ühendavalt 750N tugevusega kaitsetorusse ning vähemalt 1,0m allapoole ümbritsevast teepinnast. Haljasala all peab kaabel jääma vähemalt 0,7m sügavusele ja 450N tugevusega kaitsetorusse. Kui kaabli paigaldamiseks kasutatakse kinnisel meetodil sundpuurimist siis peab kasutama kaitsetoru 1250N.
- Liivapadi kivises pinnases või kui kaevikupõhi jäetakse taastamata.
- Tagajäätimisel pinnas tihendada.
- Puudest ligemal kui 2m või teiste kommunikatsioonide kaitseisoonis (2m) kaevetööd teostada käsitsi.
- Pärast töid taastada pinnase ja teede endine olukord ning korraldada ehtuslajal.

ÕÜ Egevi 100 nr 2011 (tööprojekti)
TÄHVIKUMÄRKID

— Kaitsekaabli nimi ja tüüp
— Kaitsekaabli nimi ja tüüp
— Teemaa pilt ettepanek
— Projektitud asendatavate TOOP 1 - ja 2 - mahaõud
— Projektitud sõidutee pöörde
— Projektitud haljastus
— Projektitud muude serv
— Lõikevõrded sõidutee

— Olemasolev / Projektitud liiklusmärk
— Projektitud kaitsevöönd
— Geotegeline ümbruskond
— Projektitud sõidutee reostus
— Ümbritsevat sõidutee kaitsevöönd 450N

Tingimärgid	
Elektrivarustus	
— Töö	Projektitud keskpinge maaakaabli
—	Projektitud keskpinge jätkumuhv
—	Projektitud keskpinge keskpinge kaitsetoru
—	Keskpinge kaitsetoru ühendatav keskpinge maaakaabli

Maudatuse nr	Kuupäev	Projekteerija	Vastutav spetsialist	Selgitus
Projekteerija		Töö nimetus		
Keskkonnaprojekt		Ülenurme-Külitse tee T28 kergliiklusteele olemasolevate keskpinge maaakaabli ümberostmine ja normidekohasele sügavusele paigaldamine.		
ÕÜ KESKKONNAPROJEKT A: Riigitee 12, 51013 Tartu T: +372 7205 060 E: kproj@keskkonnaprojekt.ee MTR reg nr EL10769210-0001		Asendiplaan		
Kontrollis Marek Uiboupin		Objekti aadress 22132 Ülenurme-Külitse tee T28, Tõrvandi alevik, Kambja vald, Tartu maakond		Töö tellija Roadwest OÜ
Projekteeris Rasmus Valli		Töö väljaandmise aeg 25.08.2026		Töö staadium TP
		Joonise digitaalsus 3738		Töö number 3738
		Mõõtkava 1:500		Joonise number EL-4-01