

Elektrihendus A/A: (Lhula)  
alajaamast.  
Alajaama asukoht on toodud  
kontaktivõrundi funktsionaalsel  
seoste joonisel

Ristiku tn 9  
41201:004:0033

Ristiku tänavale tõstetav  
soojatoru

Sideühendus  
sidekaevust  
nr LH-47

Ristiku tänavale uuesti  
soojatorust soojatühendus  
Ristiku 13 korterelamuni


Ristiku tn 13  
41201:004:0031

Ristiku tänav  
41201:004:0303

Ristiku tn 10  
41201:004:0032


Sademeevekanalisatsiooni  
ühendus olemasolevasi kaevust  
Ristiku tn 12 maadkussusel

Reoveekanalisatsioonühendus  
Staadioni tänavale  
Det160 forustikust

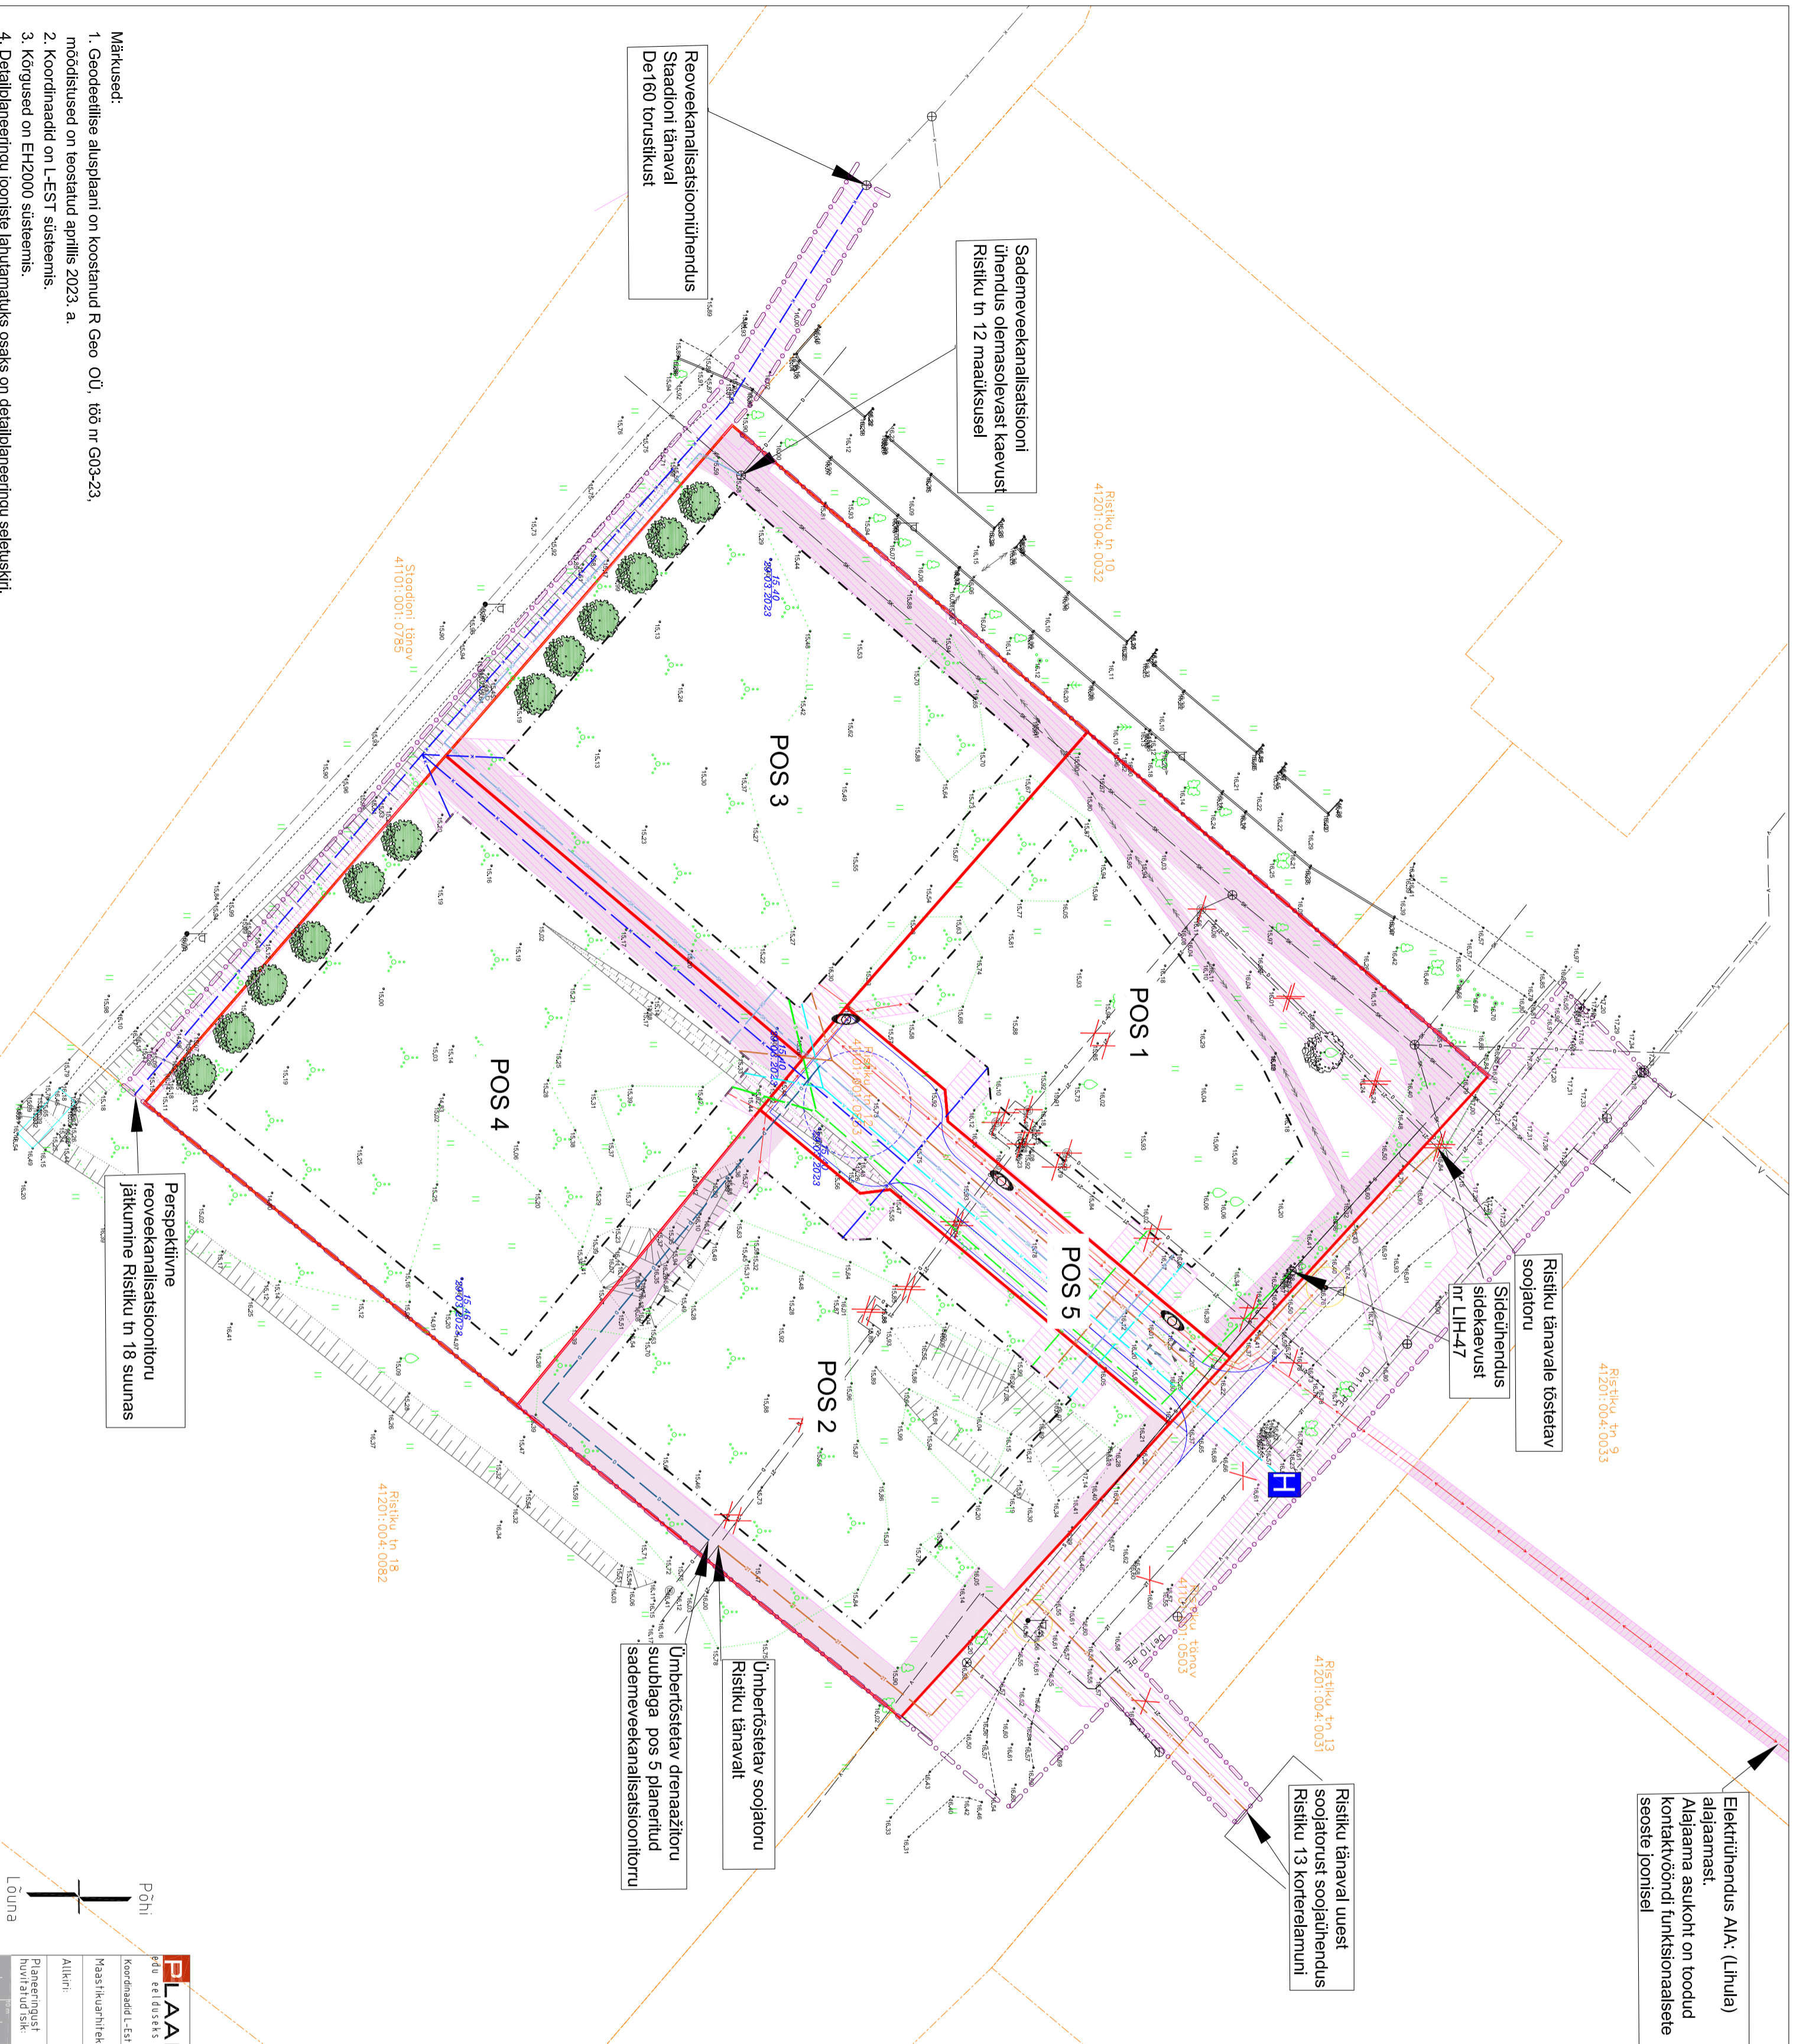

Leppemärgid:

- planeeringuala piir
- olemasolev katastrirõhkuse piir
- planeeritud krundipiir
- planeeritud hooneasuala
- planeeritud tee/tänav
- olemasolev veetoru
- planeeritud veetoru
- olemasolev reoveekanalisatsioonitoru
- planeeritud reoveekanalisatsioonitoru
- olemasolev sademeevekanalisatsioonitoru
- planeeritud sademeevekanalisatsioonitoru
- olemasolev drenaažitoru
- planeeritud drenaažitoru
- olemasolev soojatoru
- planeeritud soojatoru
- olemasolev sideatoru
- planeeritud sideatoru
- olemasolev 10 kV elektrimaakaabel
- olemasolev 0,4 kV elektrimaakaabel
- planeeritud 0,4 kV elektrimaakaabel
- planeeritud 0,4 kV välisvõrgu torikehaabel
- tehno-võrgu kaitsevõrond
- tehno-võrgu servitudala
- olemasolev tänavavalgust
- planeeritud tänavavalgust
- planeeritud elektrilillumiskilp
- planeeritud hüdrant
- likvideeritav objekt
- olemasolev säiliv puu
- planeeritud puu

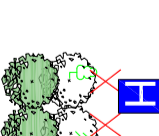

<b>PLAAN OÜ</b> Jamesi pst 111 10130 Tallinn, Eesti Põu eelüleskaks on hea püüdnud teha Koordinaadid: L-Est 97 süsteemis: kõrgused BAH süsteemis		Töö nimetus <b>Lähneranna Vald, Lhula linn, Ristiku tn 12 Ristiku tn 12 kinnistu ja lähala detailplaneering</b>	
Maastikuarhitekt	Tiina Kuuseppu	Objekt:	Lähneranna Vald, Lhula linn, Ristiku tn 12
Altkiri:		Joonise nimetus:	Tehno-võrgud
Planeeringust huvitatud isik:	Merand Kinnisvara OÜ	Möödkava:	Kuup: 01.2025
		Mastaab:	M 1:500
		Top nr:	DP 0110 - 22

- Märkused:
- Geodeetilise alusplaani on koostanud R Geo OÜ, töö nr G03-23.
  - möödistused on teostatud aprillis 2023. a.
  - Koordinaadid on L-Est süsteemis.
  - Kõrgused on EH2000 süsteemis.
  - Detailplaneeringu jooniste lahutamatuks osaks on detailplaneeringu selustuskiiri.

