


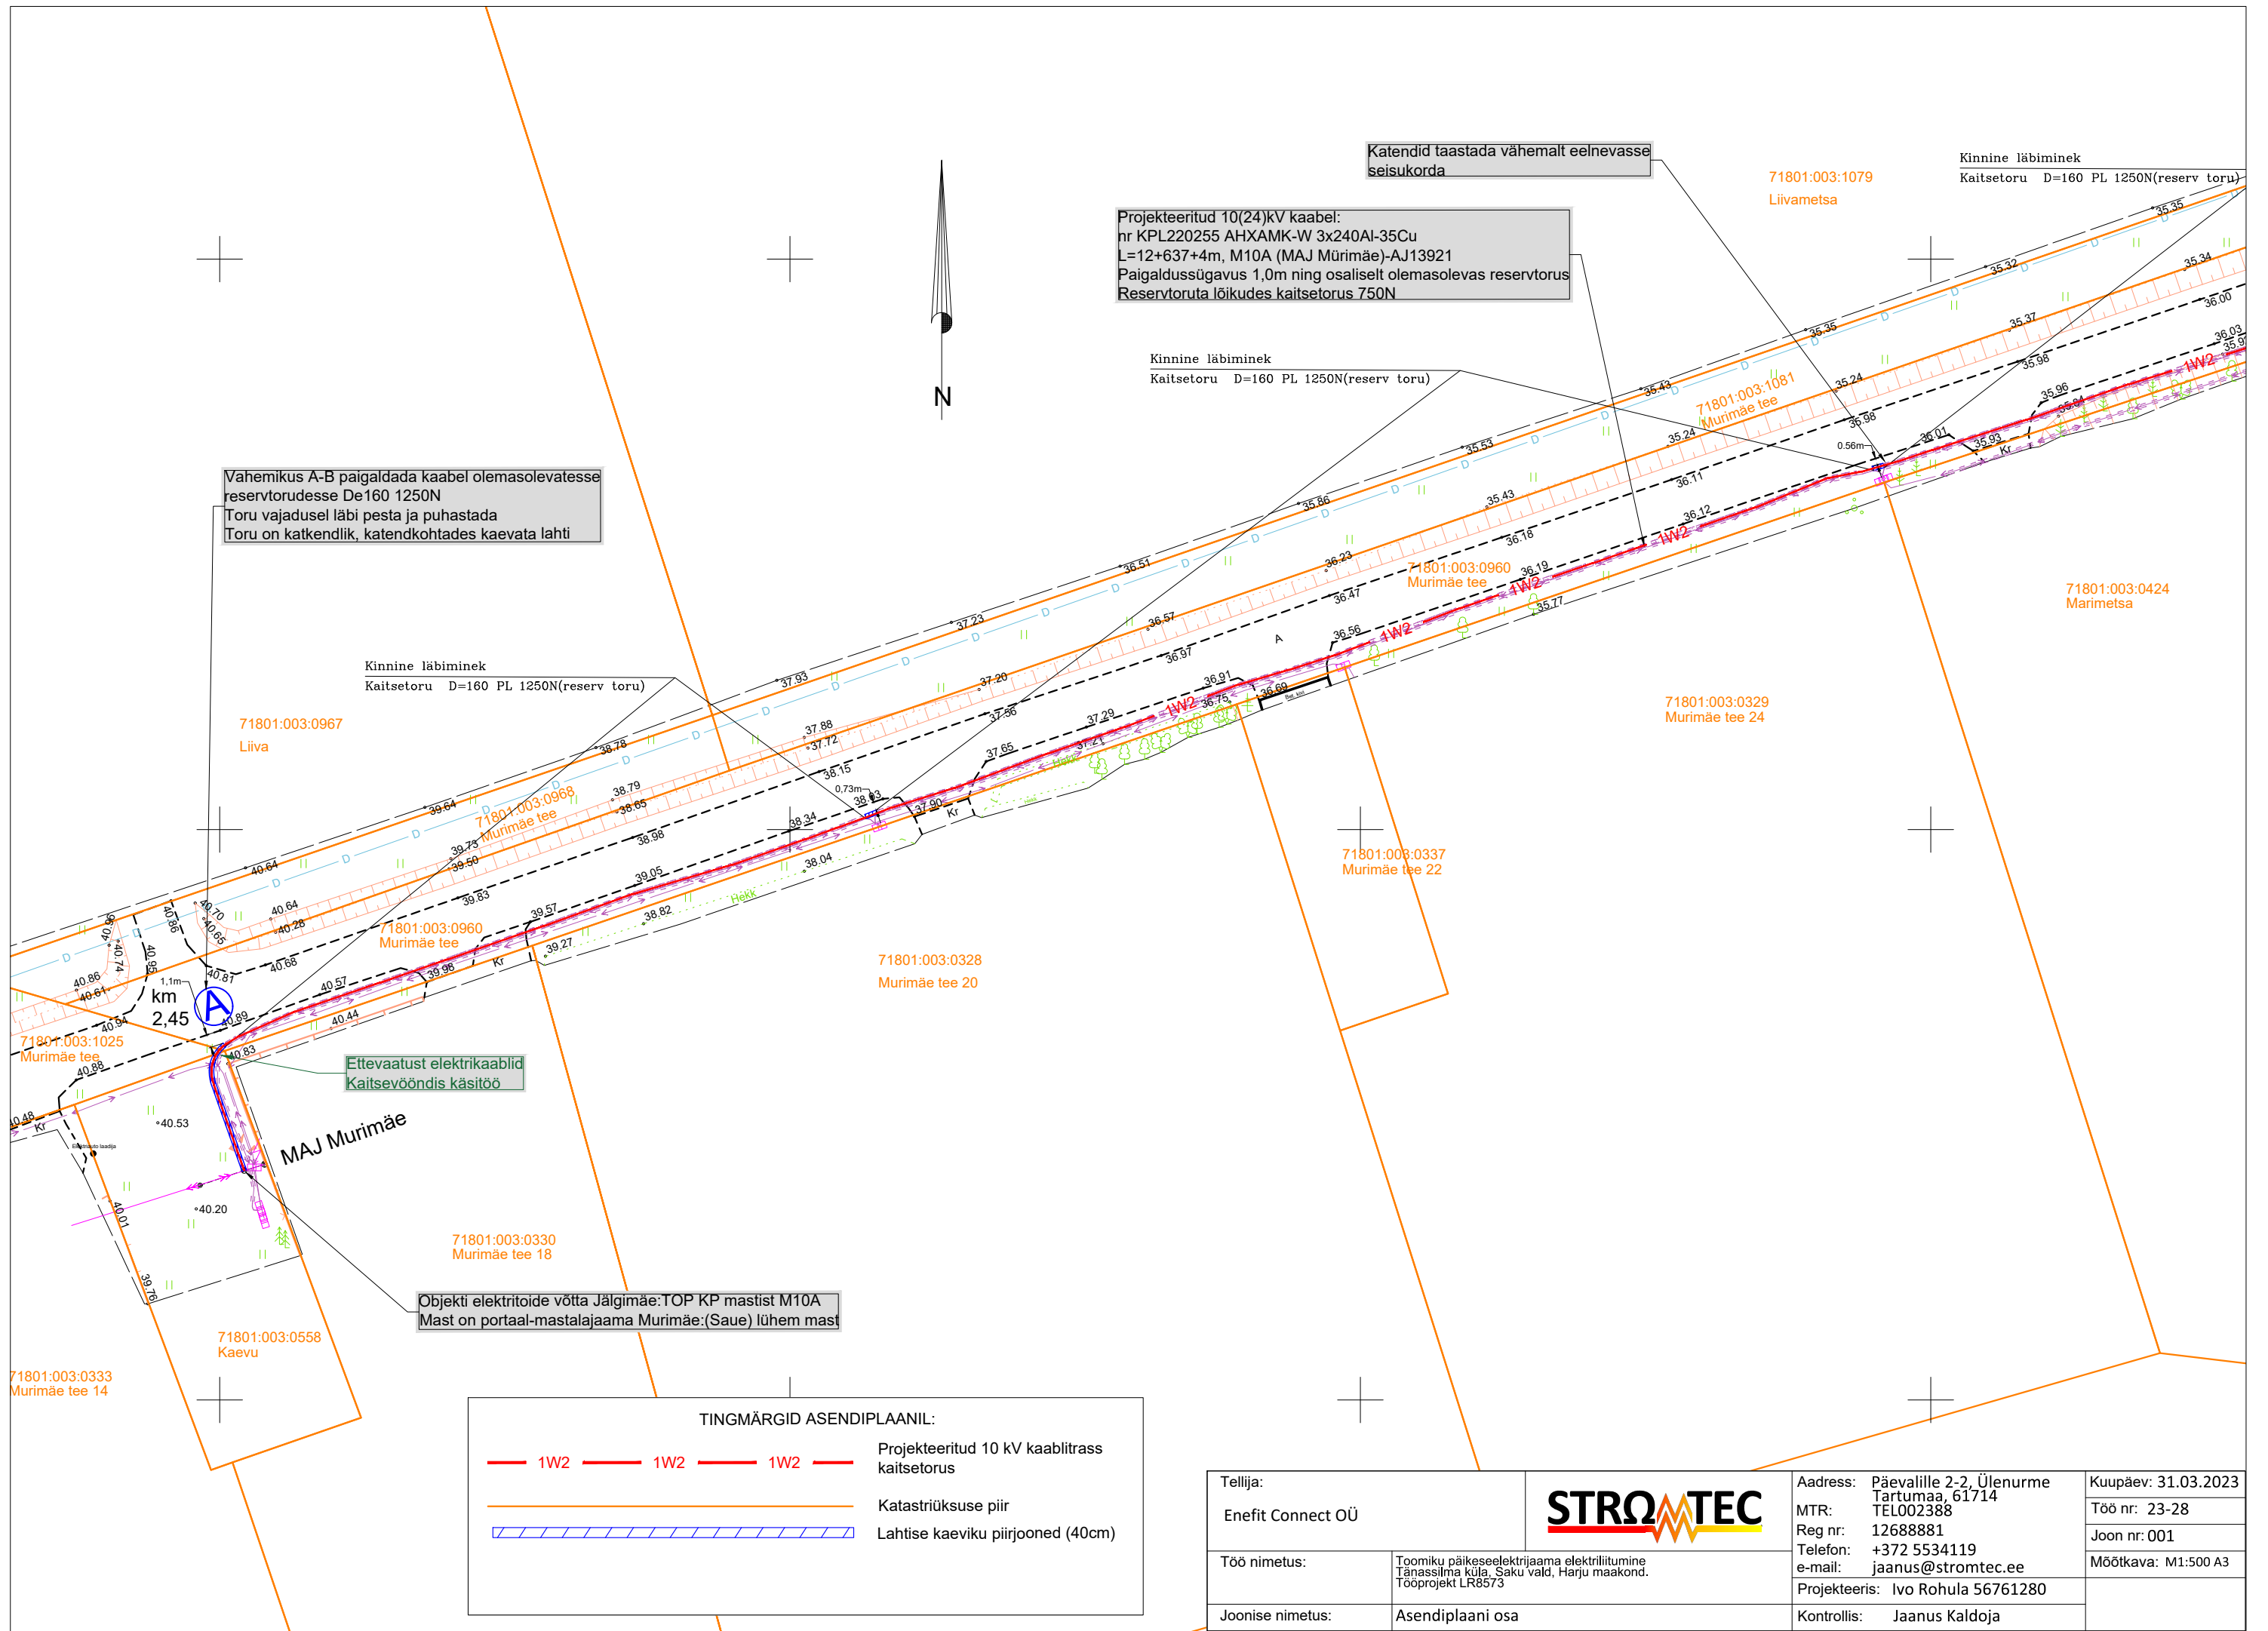

Vahemikus A-B paigaldada kaabel olemasolevatesse reservtorudesse De160 1250N  
Toru vajadusel läbi pesta ja puhastada  
Toru on katkendlik, katendkohtades kaevata lahti

Projekteeritud 10(24)kV kaabel:  
nr KPL220255 AHXAMK-W 3x240Al-35Cu  
L=12+637+4m, M10A (MAJ Murimäe)-AJ13921  
Paigaldussügavus 1,0m ning osaliselt olemasolevas reservtorus  
Reservtoruta lõikudes kaitsetorus 750N

Kinnine läbimine  
Kaitsetoru D=160 PL 1250N(reserv toru)

Kinnine läbimine  
Kaitsetoru D=160 PL 1250N(reserv toru)

Kinnine läbimine  
Kaitsetoru D=160 PL 1250N(reserv toru)

71801:003:0967  
Liiva

71801:003:0968  
Murimäe tee

71801:003:0960  
Murimäe tee

MAJ Murimäe

Ettevaatust elektrikaablid  
Kaitsevööndis käsitöö

71801:003:0330  
Murimäe tee 18

Objekti elektritoide võtta Jälgimäe:TOP KP mastist M10A  
Mast on portaal-mastalajaama Murimäe:(Saue) lähem mast

71801:003:0328  
Murimäe tee 20

71801:003:0337  
Murimäe tee 22

71801:003:0329  
Murimäe tee 24

71801:003:0424  
Marimetsa

TINGMÄRGID ASENDIPLAANIL:

- 1W2 1W2 1W2 Projekteeritud 10 kV kaablitrass kaitsetorus
- Katastriüksuse piir
- Lahtise kaeviku piirjooned (40cm)

|                   |   |                                                                                       |                     |                                                          |                     |
|-------------------|---|---------------------------------------------------------------------------------------|---------------------|----------------------------------------------------------|---------------------|
| Tellija:          |   |  | Address:            | Päevalille 2-2, Ülenurme<br>Tartumaa, 61714<br>TEL002388 | Kuupäev: 31.03.2023 |
| Enefit Connect OÜ |   |                                                                                       | MTR:                | 12688881                                                 | Töö nr: 23-28       |
|                   |   |                                                                                       | Reg nr:             | +372 5534119                                             | Joon nr: 001        |
| Töö nimetus:      | Toomiku päikeseelektrijaama elektriliitumine<br>Tänassilma küla, Saku vald, Harju maakond.<br>Tööprojekt LR8573 | e-mail:                                                                               | jaanus@stromtec.ee  | Mõõtkava: M1:500 A3                                      |                     |
| Joonise nimetus:  | Asendiplaani osa                                                                                                | Projekteeris:                                                                         | Ivo Rohula 56761280 |                                                          |                     |
|                   |   | Kontrollis:                                                                           | Jaanus Kaldoja      |                                                          |                     |