




Märkused:

1. Muud olemasolevad liikluskärgid, mis lähevad vastuollu antud ajutise ehitusaegse liikluskäemiga, tuleb kinni katta.
2. Vajadusel korregeerida liikluskäem töötapil olukorra kohaseks.
3. Vajadusel lisada objektile täiendavaid liikluskärgid.
4. Ajutised ehitusaegsed liikluskärgid tuleb paigaldada nii, et nad on liiklejale üheselt mõistetavad ja arusaadavad.
5. Tagada kogu ehitustööde vältel ajutiste liikluskärgide püstiolek ja loetavus.
6. Joonist lugeda märgitud numbrite järgi.

Lisa märkused:

1. Aasta keskmine ööpäevane liiklus 604
Sõiduaudod ja pakiaudod (%) 95
Veoaudod ja autobussid (%) 4
Autorongid (%) 1
2. Antud asulavälisel lõigul kehtib statsionaarne kiirusepiirang 90 km/h

LEPPEMÄRGID			 Tähe pöik 8, Kambja vald, Tartu maakond Telefon: +372 5248 400 E-post: info@lounaliiklus.ee	Projekti nimetus: Bussipeatuste ehitus	Kuupäev 29.09.2025	
	Töötsoon			Paigaldatav ajutine liikluskärg	Objekti asukoht: Tee nr 22180 Nõo-Kambja km 9.02-9.13	Töö nr: 333/25
						Joonis nr : 1 - (2)
			Olemasolev liikluskärg	Joonis: Ajutine liikluskorraldusskeem	Mõõtkava	
351#			Tellija: Ülenurme Teed OÜ			

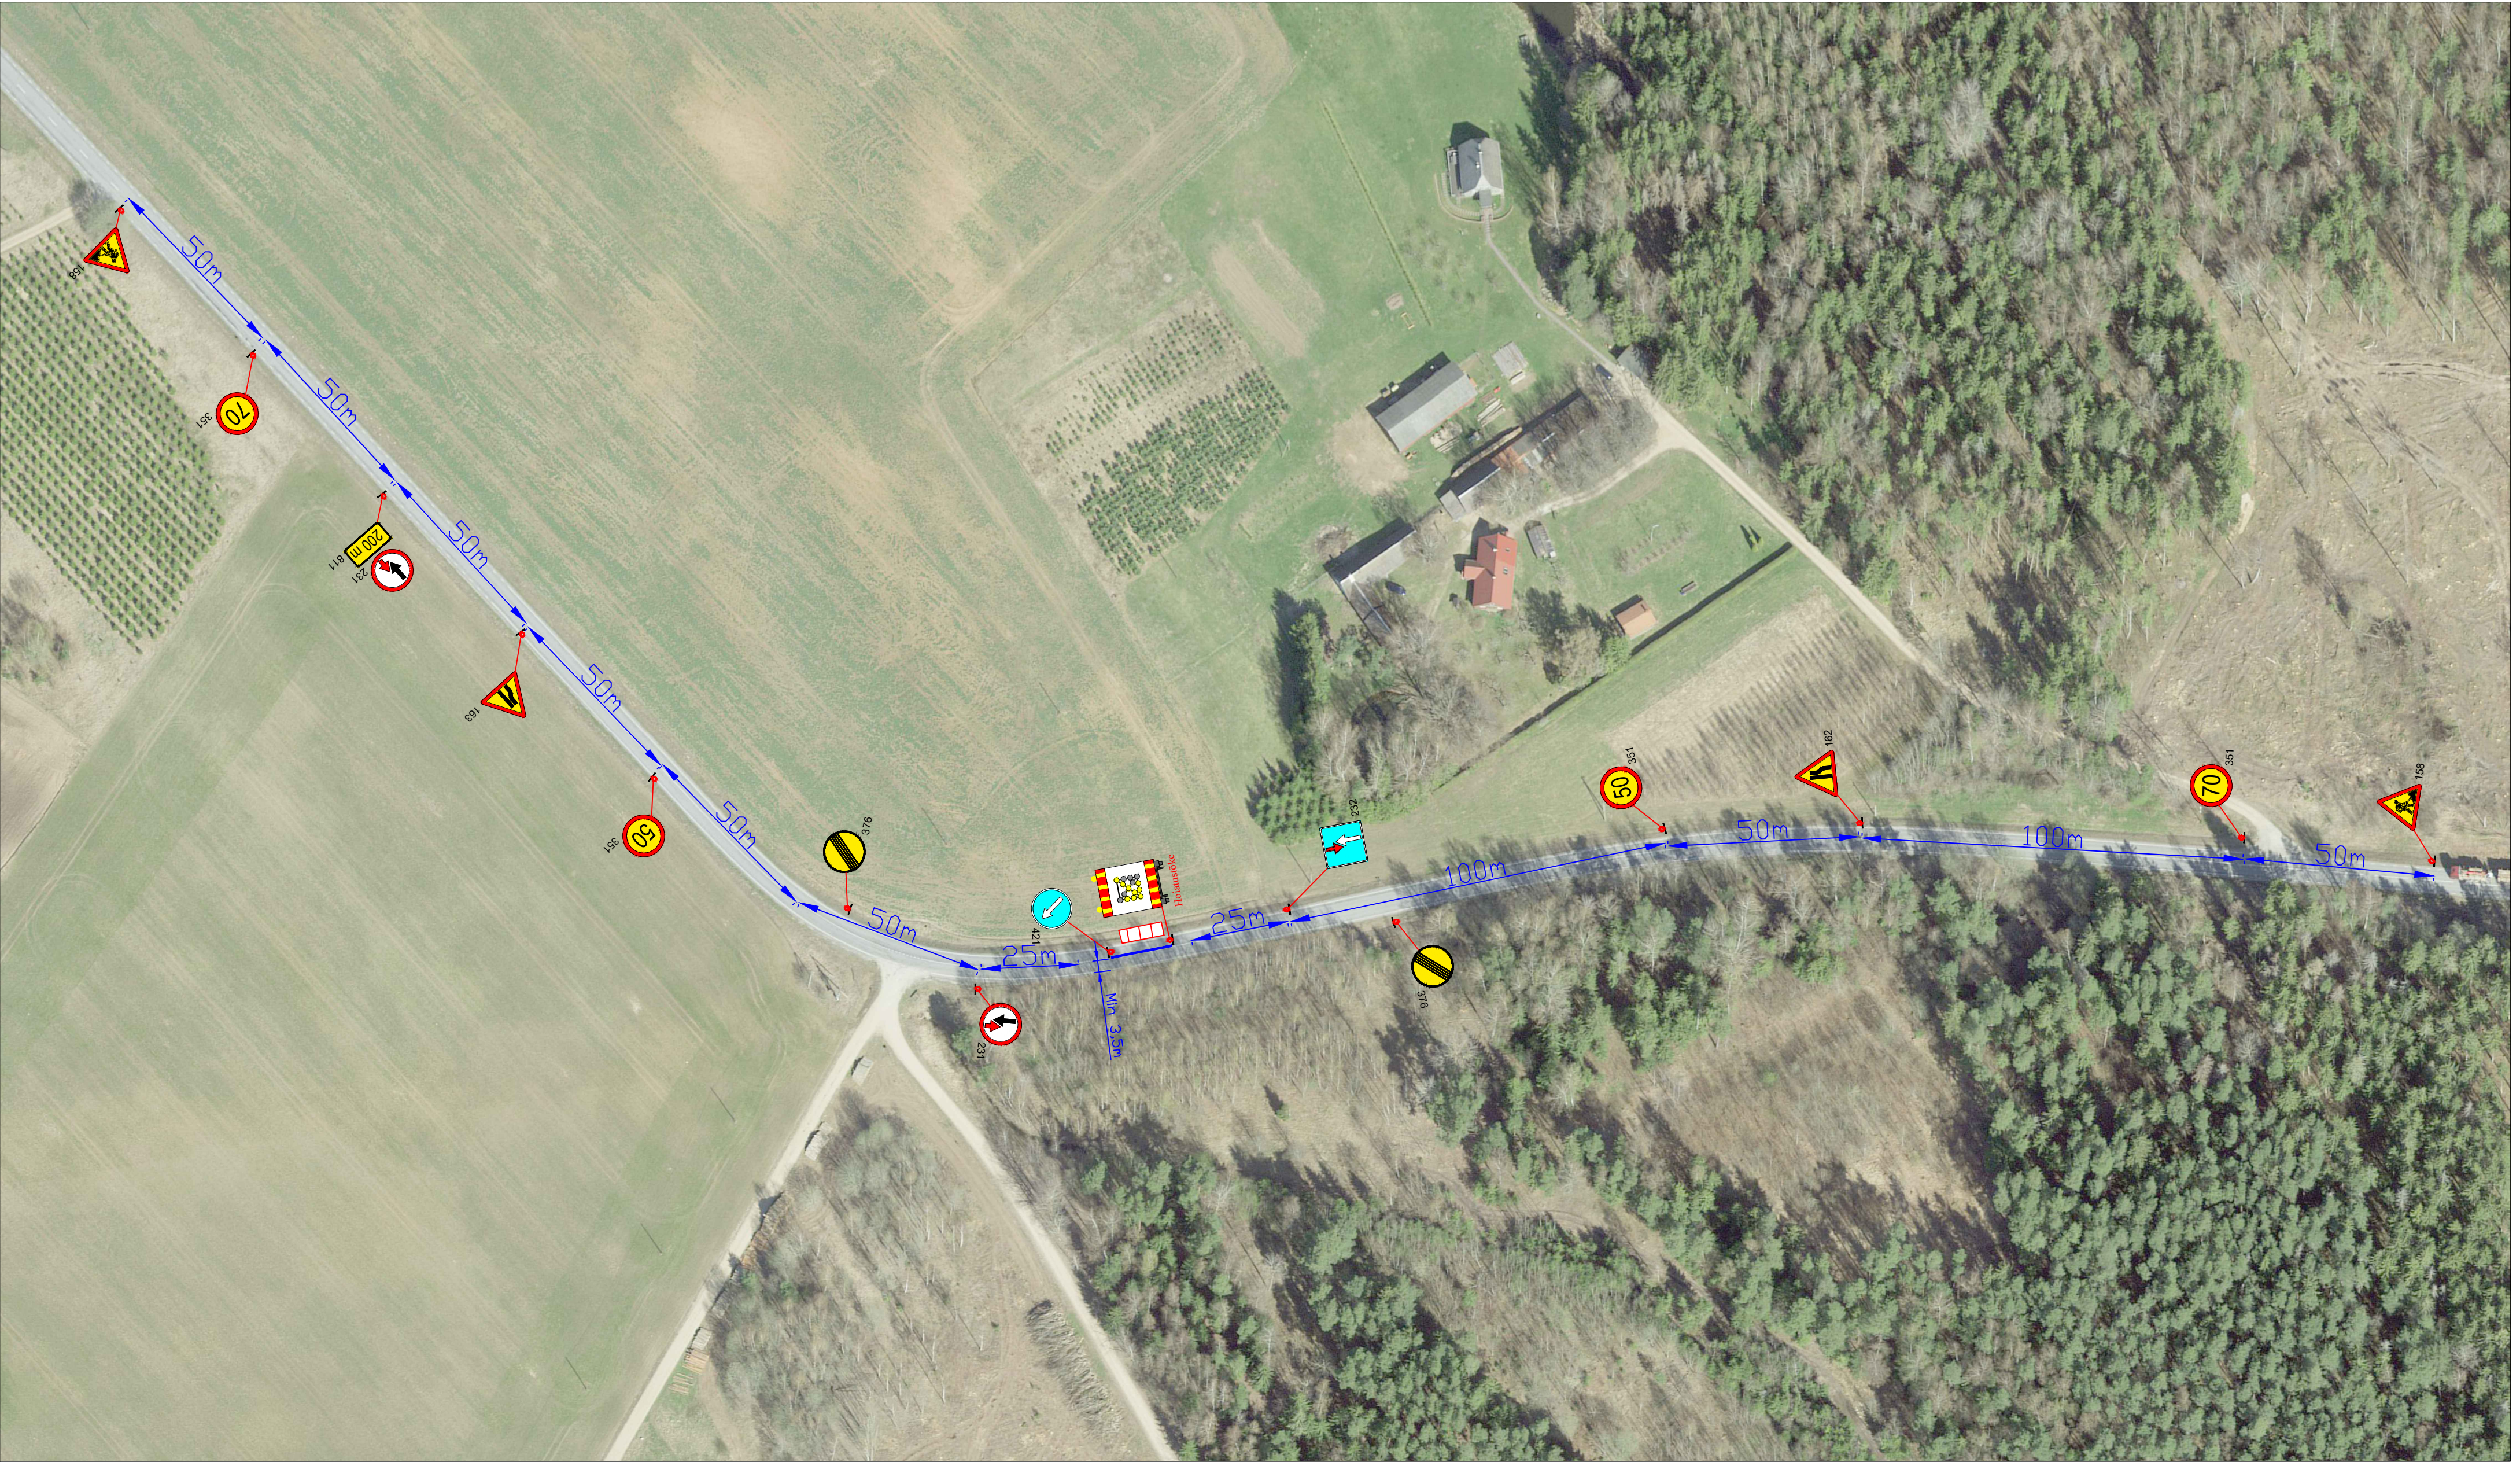

Märkused:

1. Muud olemasolevad liikluskärgid, mis lähevad vastuollu antud ajutise ehitusaegse liikluskäemiga, tuleb kinni katta.
2. Vajadusel korrigeerida liikluskäem tööetapil olukorra kohaseks.
3. Vajadusel lisada objektile täiendavaid liikluskärgid.
4. Ajutised ehitusaegsed liikluskärgid tuleb paigaldada nii, et nad on liiklejale üheselt mõistetavad ja arusaadavad.
5. Tagada kogu ehitustööde vältel ajutiste liikluskärgide püstiolek ja loetavus.
6. Joonist lugeda märgitud numbrite järgi.

Lisa märkused:

1. Aasta keskmine ööpäevane liiklus 604
Sõidua autod ja pakiautod (%) 95
Veoa autod ja autobussid (%) 4
Autorongid (%) 1
2. Antud asulavälisel lõigul kehtib statsionaarne kiirusepiirang 90 km/h

LEPPEMÄRGID

- Töötsoon
- Paigaldatav ajutine liikluskärg
- Olemasolev liikluskärg



Tähe pöik 8, Kambja vald, Tartu maakond
Telefon: +372 5248 400
E-post: info@lounaliiklus.ee

Koostas: Indrek Vähi

Tellijä: Ülenurme Teed OÜ

Projekti nimetus:
Bussipeatuste ehitus

Objekti asukoht:
Tee nr 22180 Nõo-Kambja km 9.02-9.13

Joonis: Ajutine liikluskorraldusskeem

Kuupäev
29.09.2025

Töö nr: 333/25

Joonis nr :
2 - (2)

Möötka