



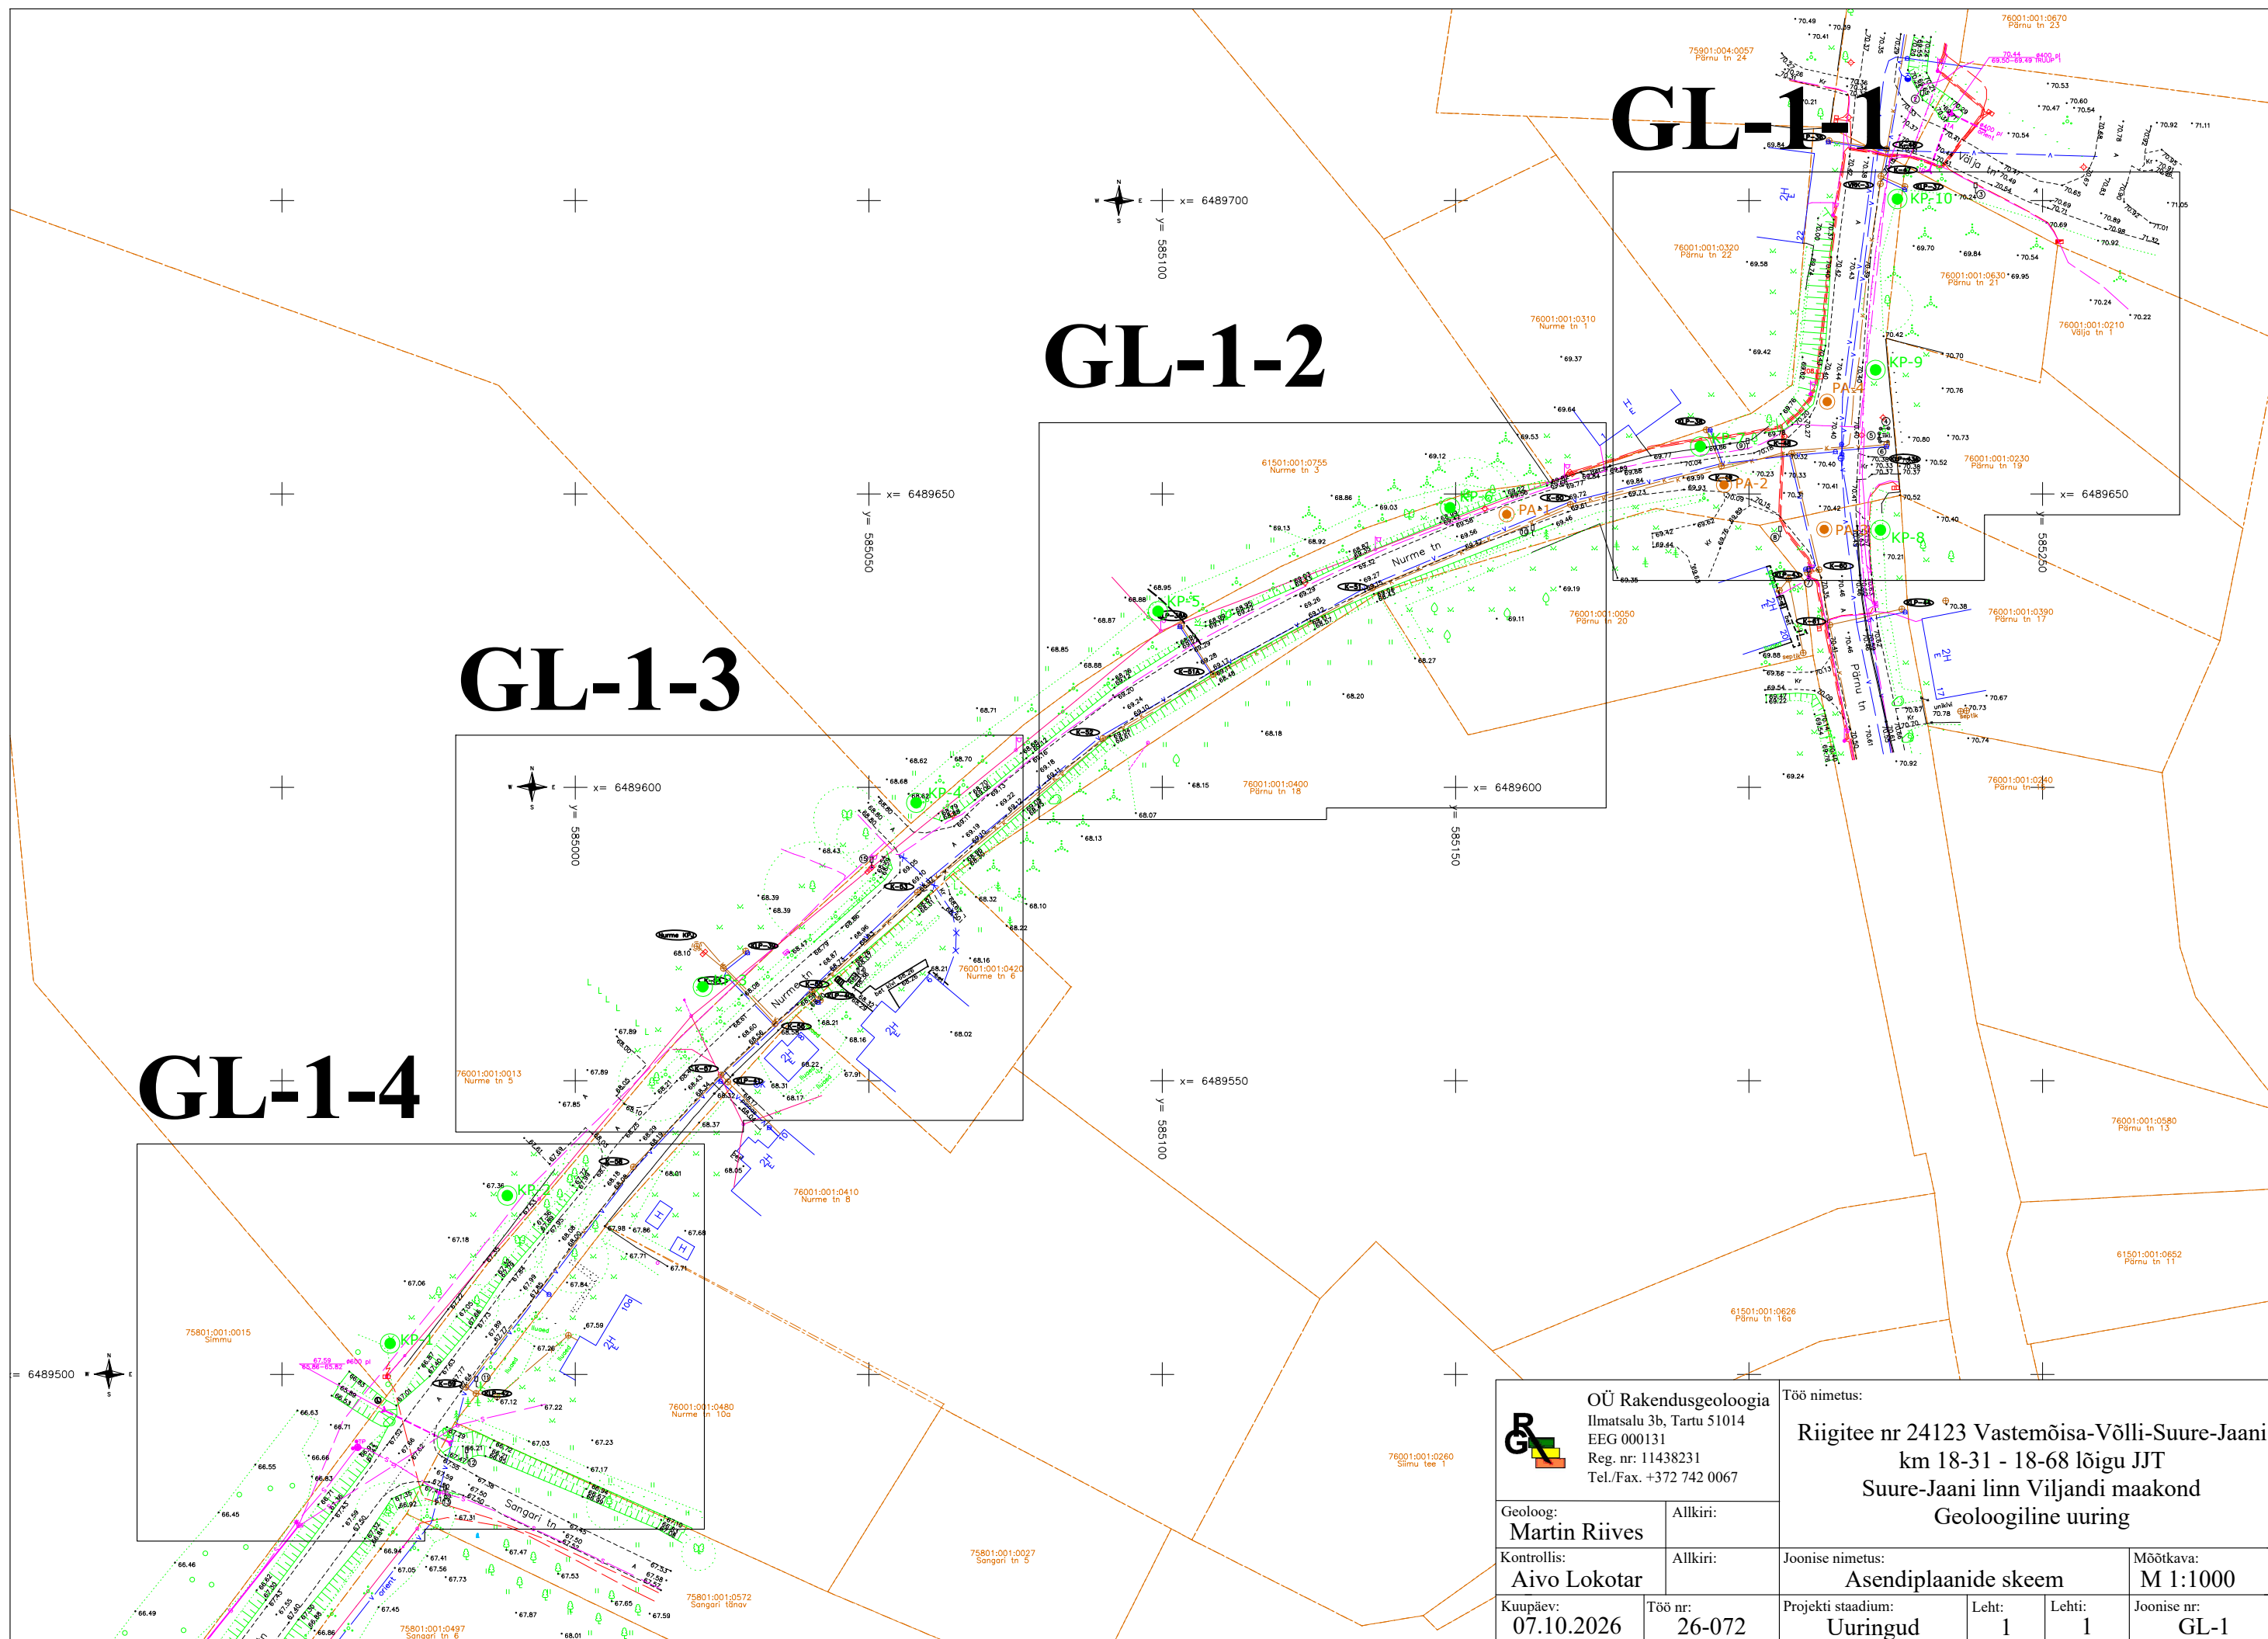


 OÜ Rakendusgeoloogia Ilmatsalu 3b, Tartu 51014 EEG 000131 Reg. nr: 11438231 Tel./Fax. +372 742 0067		Töö nimetus: Riigitee nr 24123 Vastemõisa-Võlli-Suure-Jaani km 18-31 - 18-68 lõigu JJT Suure-Jaani linn Viljandi maakond Geoloogiline uuring			
Geoloog: Martin Riives	Allkiri:	Joonise nimetus: Asendiplaanide skeem		Mõõtkava: M 1:1000	
Kontrollis: Aivo Lokotar	Allkiri:	Joonise nimetus: Asendiplaanide skeem		Mõõtkava: M 1:1000	
Kuupäev: 07.10.2026	Töö nr: 26-072	Projekti staadium: Uuringud	Leht: 1	Lehti: 1	Joonise nr: GL-1



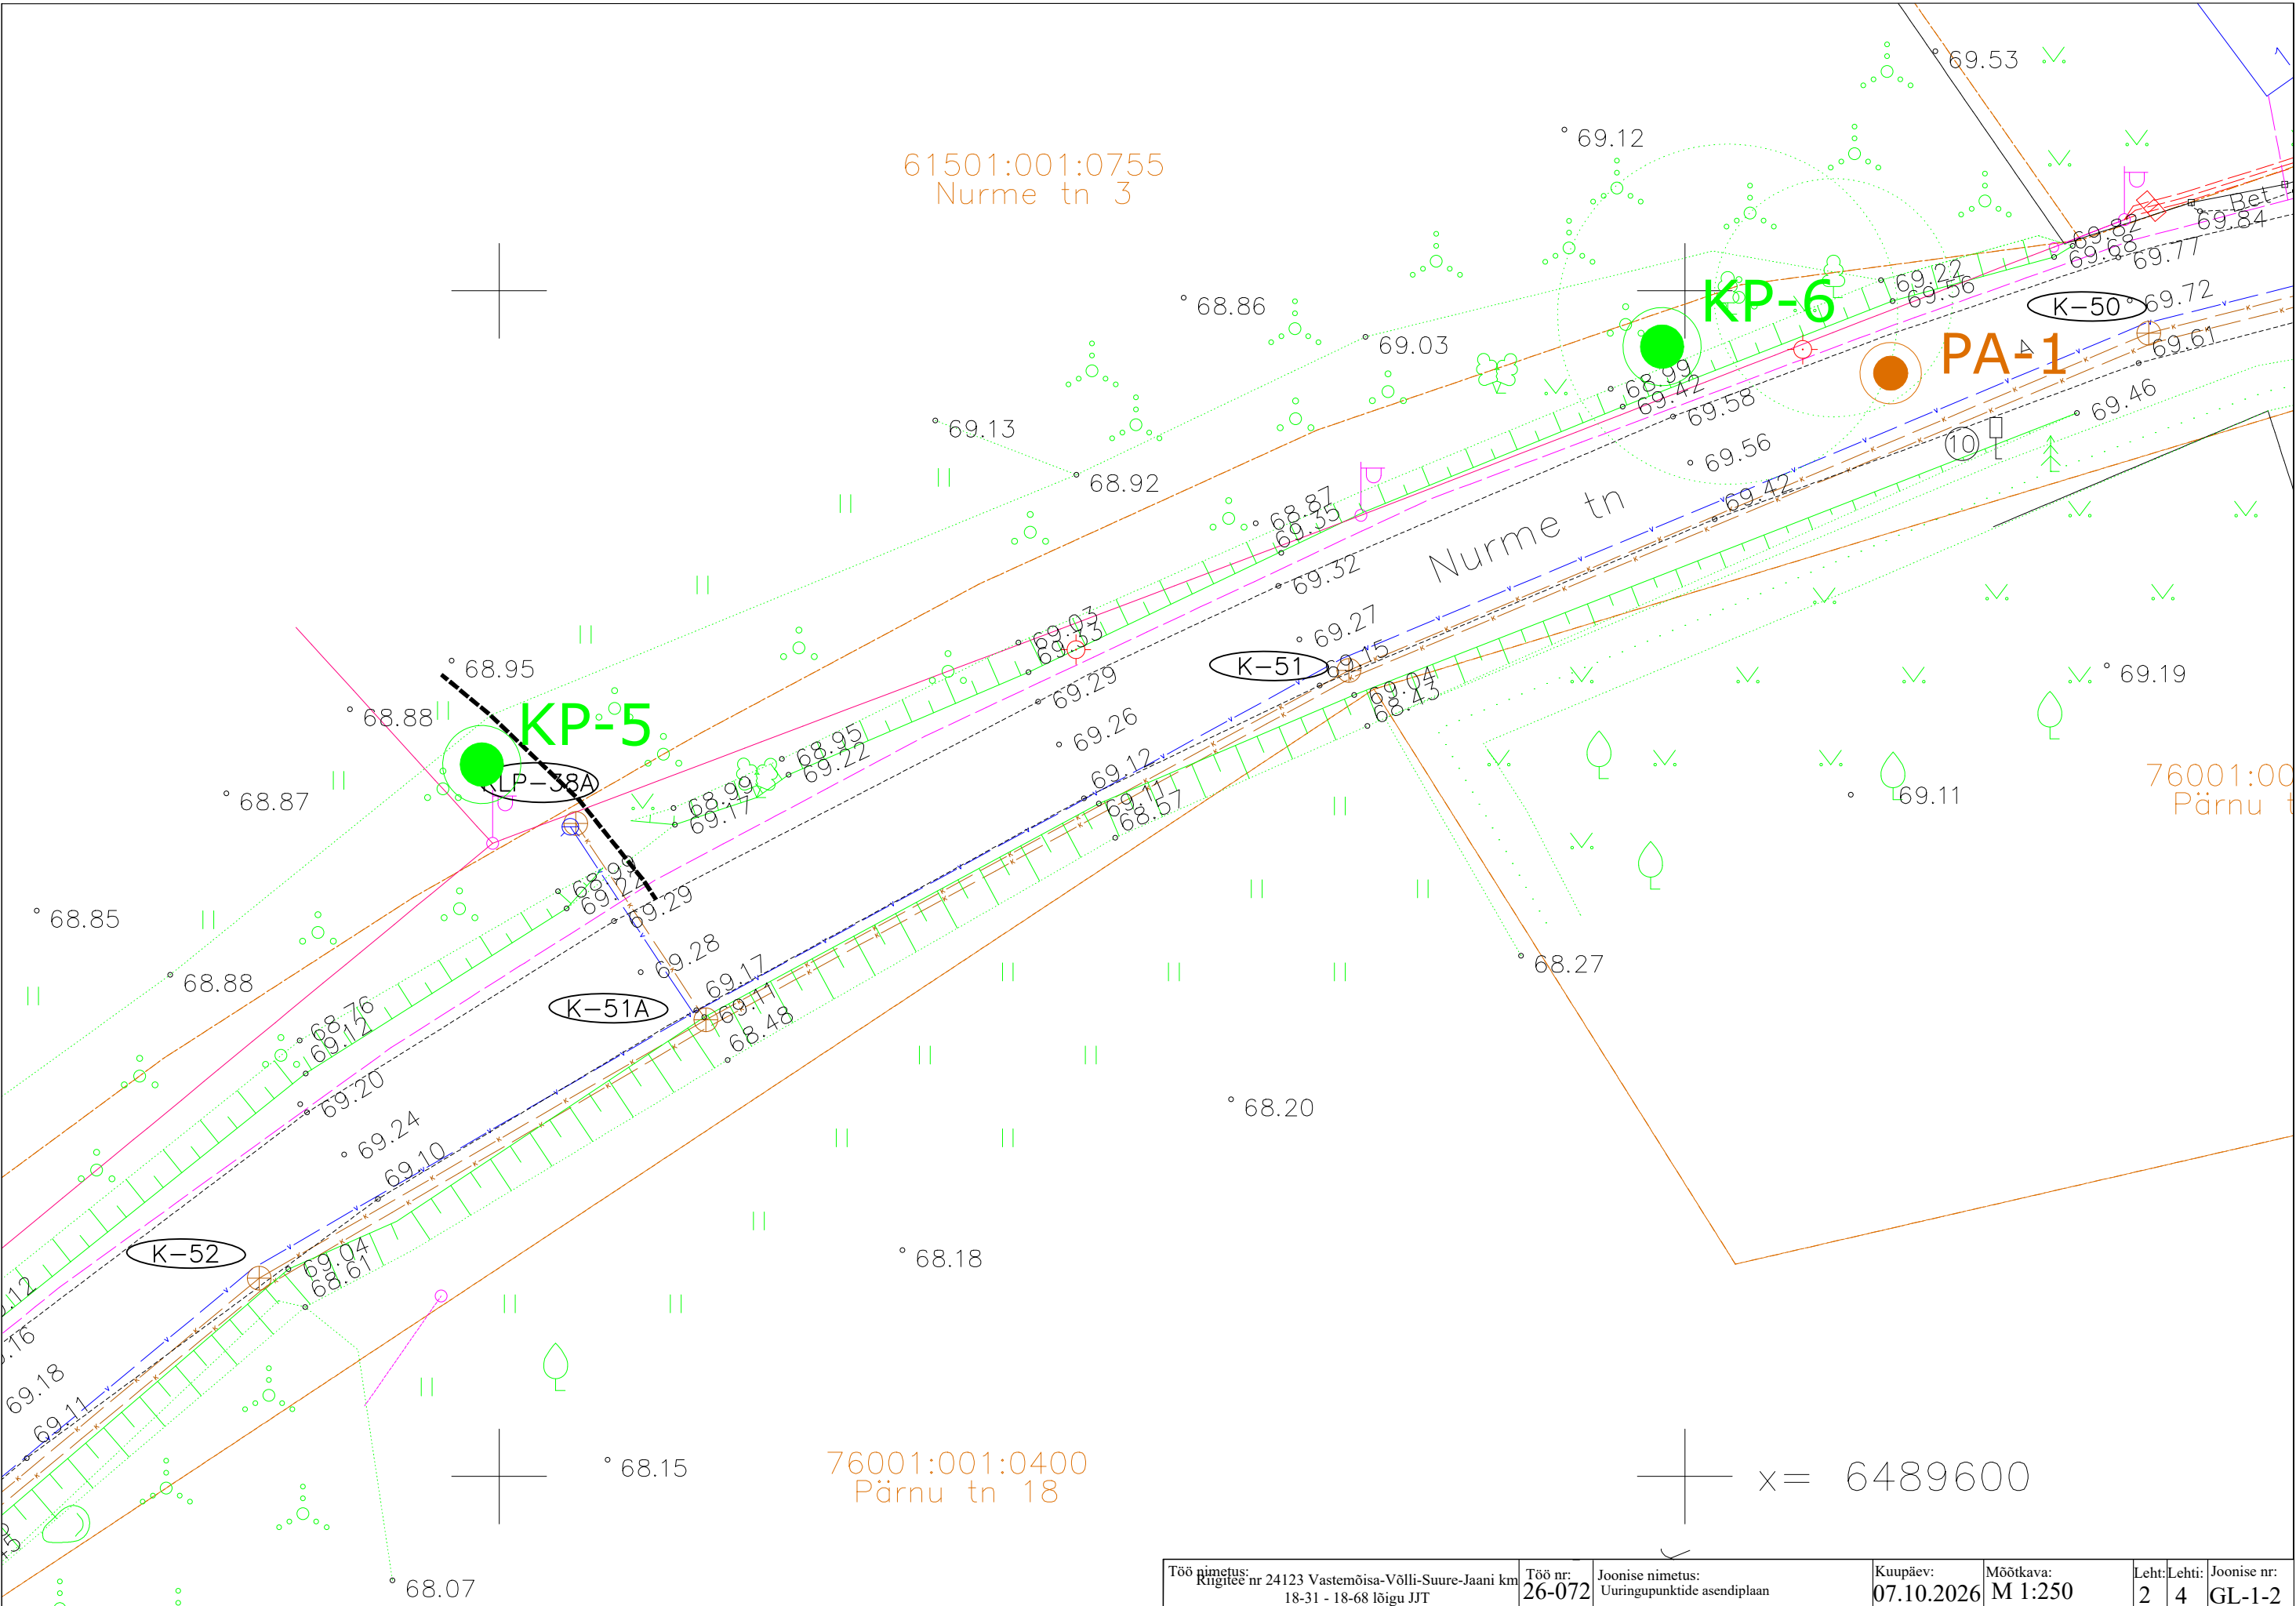

Töö nimetus: Ristitee nr 24123 Vastemõisa-Võlli-Suure-Jaani km 18-31 - 18-68 lõigu JJT	Töö nr: 26-072	Joonise nimetus: Uuringupunktide asendiplaan	Kuupäev: 07.10.2026	Mõõtkava: M 1:250	Leht: 2	Lehti: 4	Joonise nr: GL-1-2
--	-------------------	---	------------------------	----------------------	------------	-------------	-----------------------

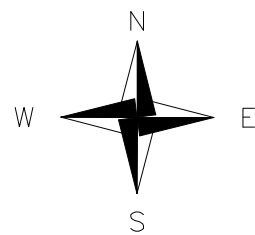

x = 6489600
y = 585000

76001:001:0013
Nurme tn 5

° 67.89
° 67.85

Nurme KPJ

KP-3

KLP-39

K-55

KLP-40

K-56

K-57

KLP-41

KP-4

76001:001:0420
Nurme tn 6

Töö nimetus: Ristitee nr 24123 Vastemõisa-Võlli-Suure-Jaani km 18-31 - 18-68 lõigu JJT	Töö nr: 26-072	Joonise nimetus: Uuringupunktide asendiplaan	Kuupäev: 07.10.2026	Mõotkava: M 1:250	Leht: 3	Lehti: 4	Joonise nr: GL-1-3
--	-------------------	---	------------------------	----------------------	------------	-------------	-----------------------

