



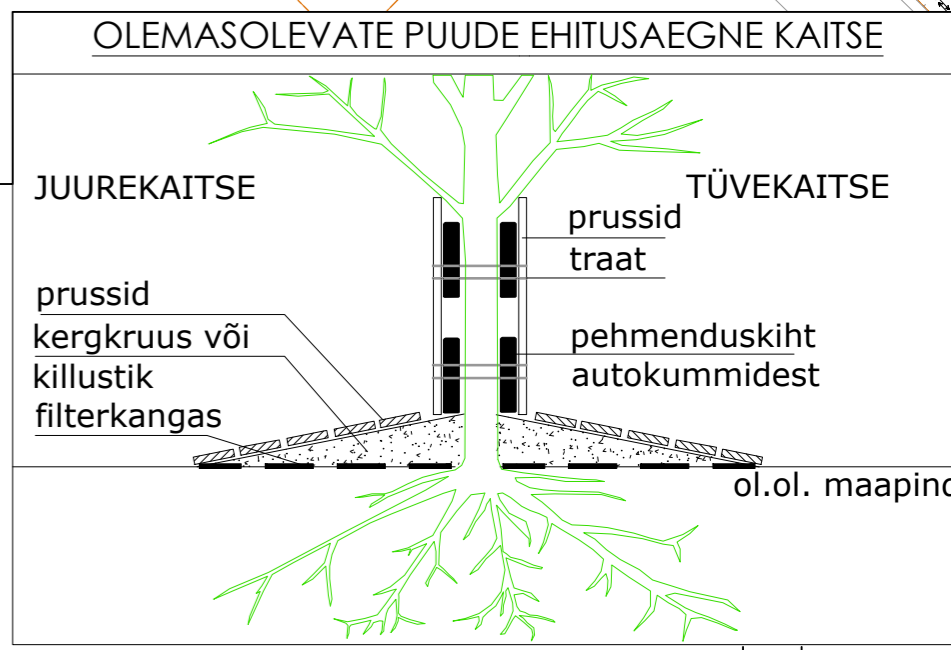
HALJASTUSE TAASTAMINE

KRUUSKATTE TAASTAMINE

KAABLI PAIGALDUS KINNISEL MEETODIL

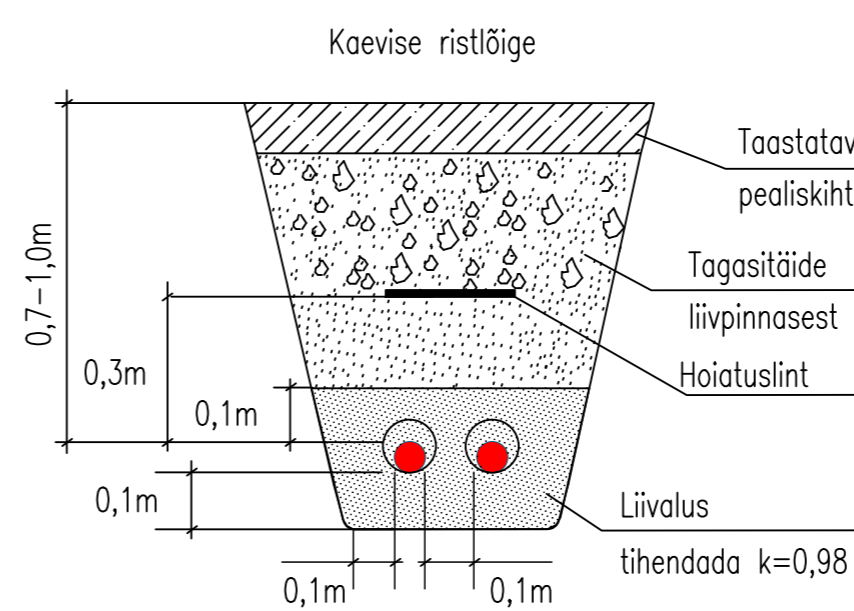


Vide		Kogus	Muudatus			Inti	Kuupäev
		100 NUMBER: Aспа алевiku sidevõrk ADDRESS: Aспа алевик, Kohila vald, Rapla maakond TELLUS: Rednet OÜ					
JOONE: Katetee taastamine				MÕÕTAMIN: 1:500			
PROJEKTIVAT: Kristjan Toro	MÄRKUSED:		KODE/OLUKIT	STADIUM	KUUPÄEV	MÜÜKATUS	
PROJEKTIVAT: Liina Randvoo			/	TP	12.2024	v01	
VARUSTUS: Liina Randvoo			LVI/LVIT	100 NUMBER:	GRUPP:	JOONE NUMBER:	
SPEKTRAAL:			2 / 7	23028	EL	4-02	




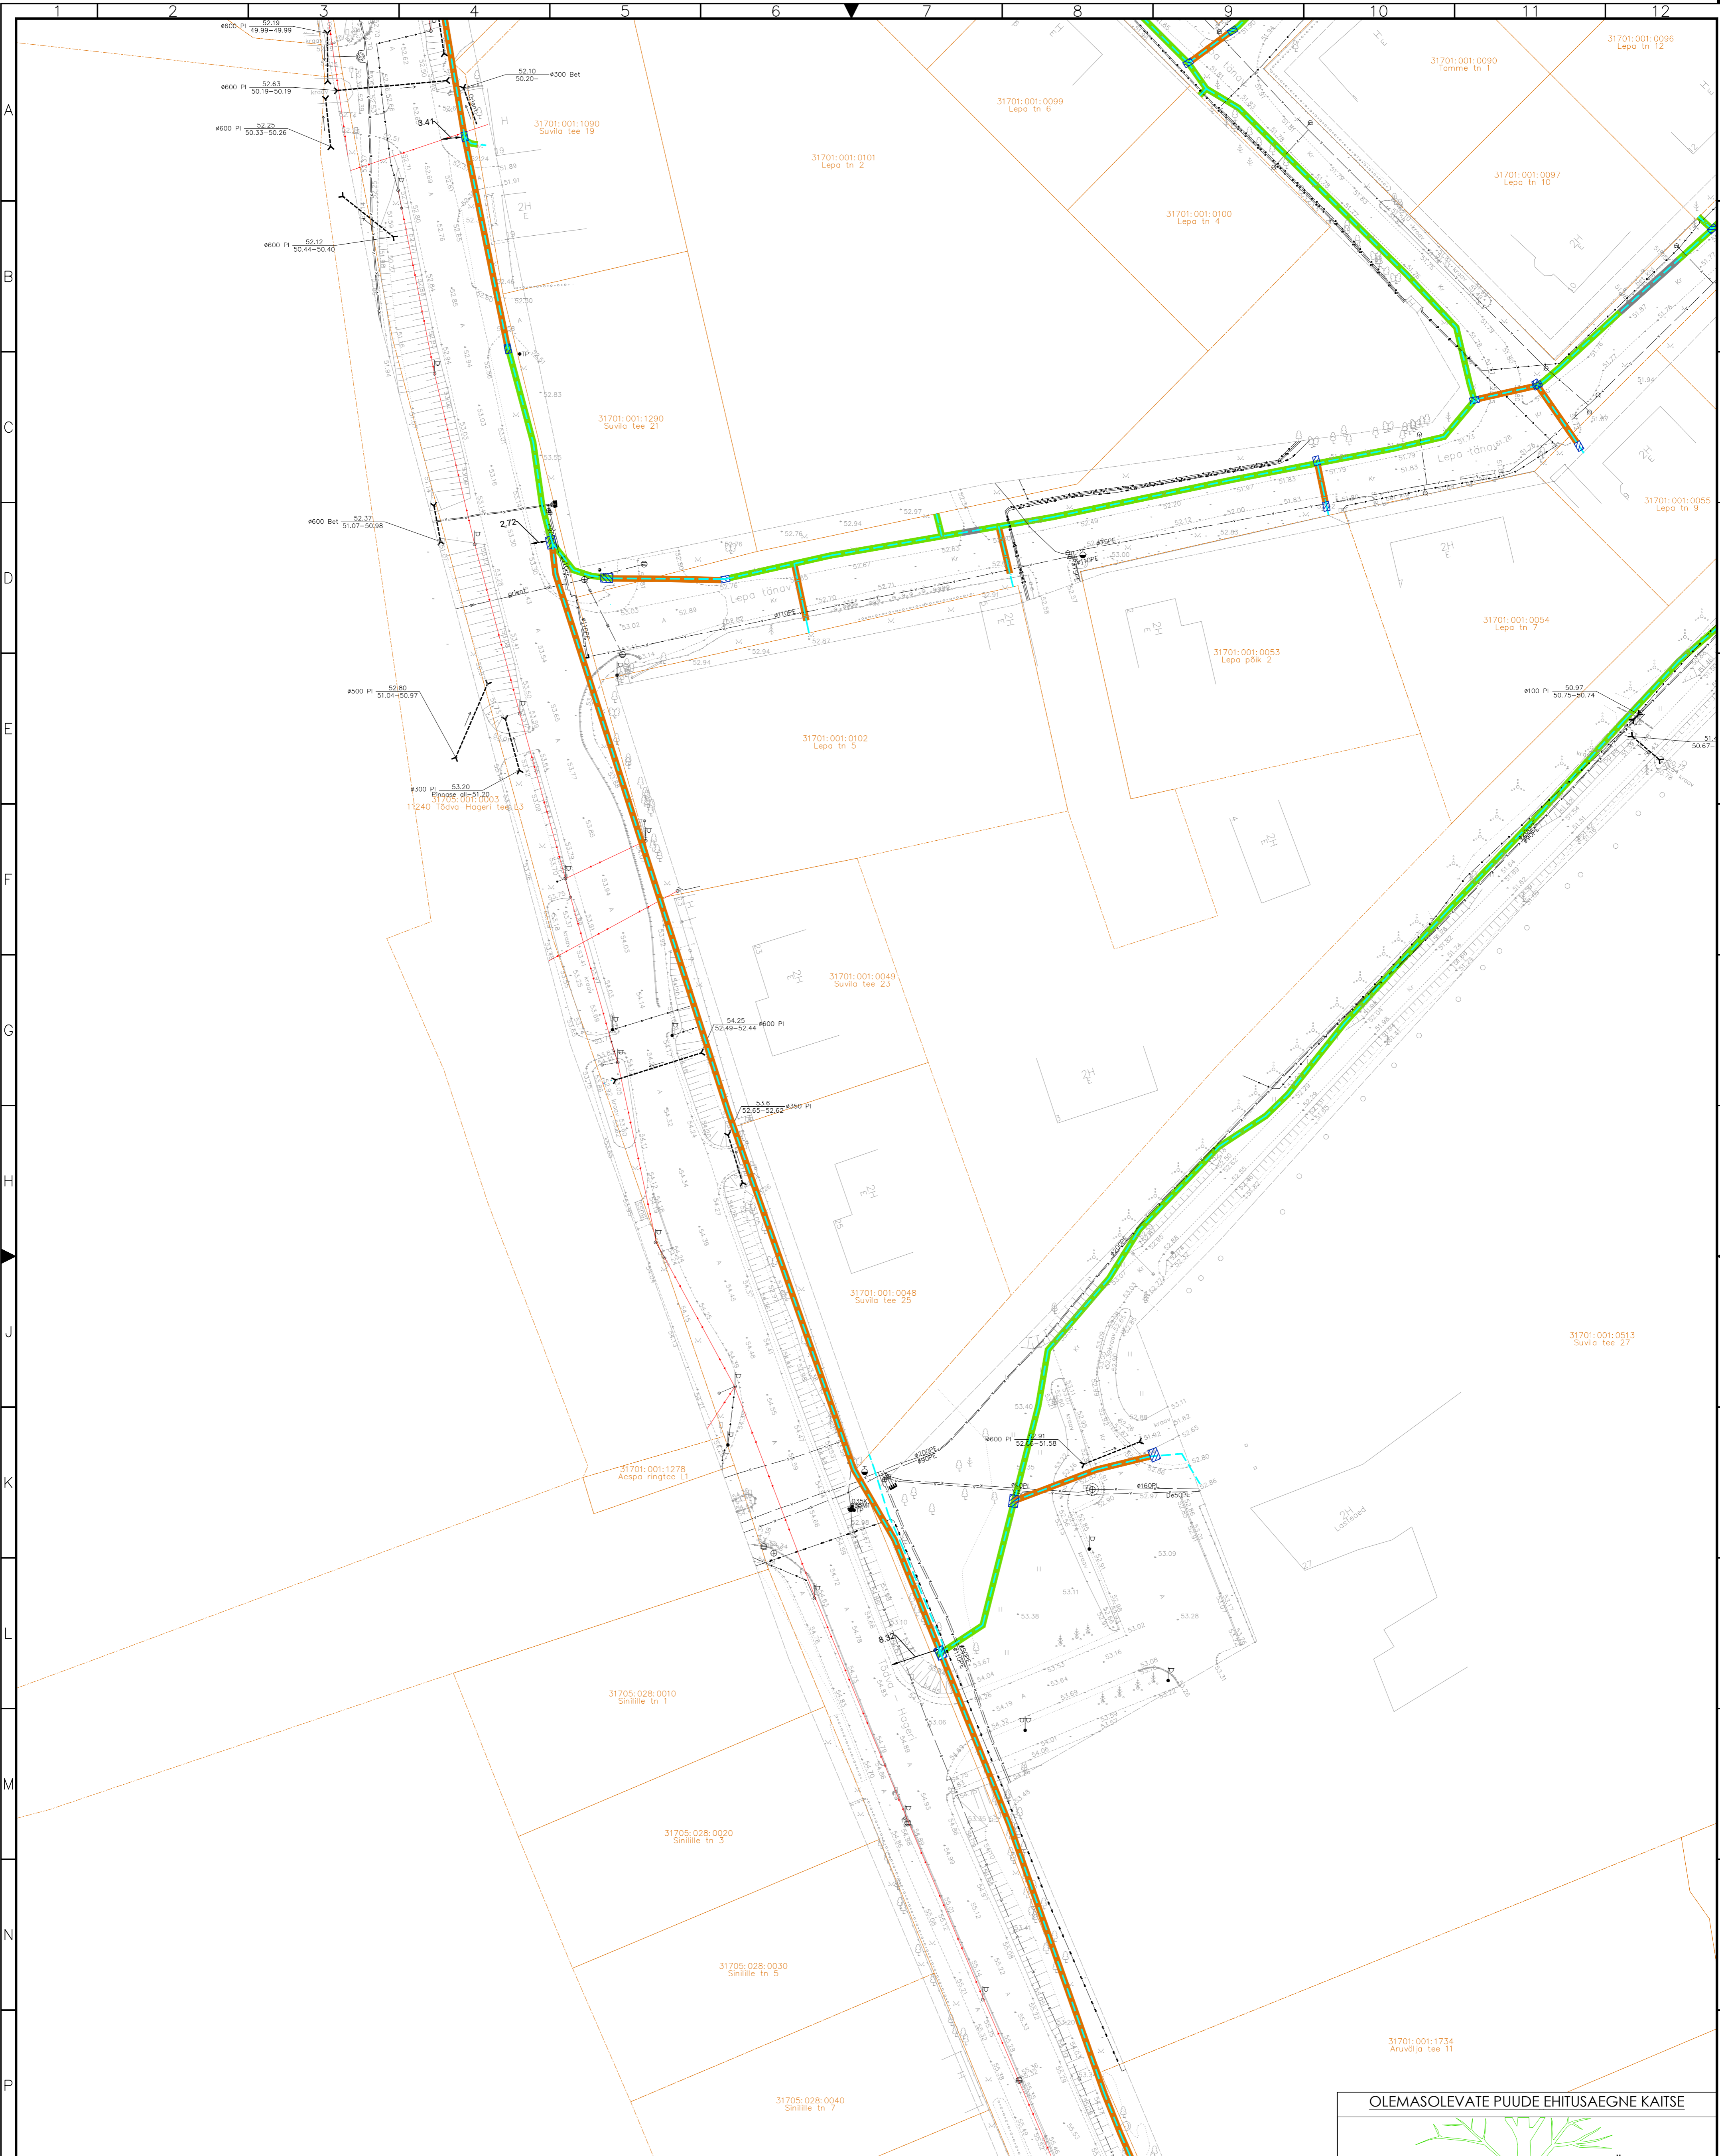
HALJASTUSE TAASTAMINE

KRUUSKATTE TAASTAMINE

KAABLI PAIGALDUS KINNISEL MEETODIL

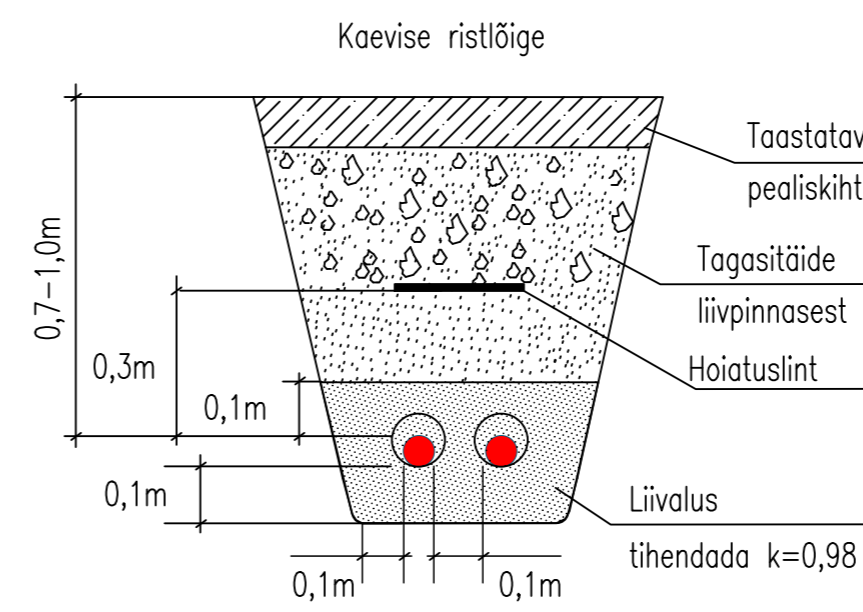

Viide		Koosus	Muudatus			init.	Kuupäev
		TOO NIMETUS: Aspsa aleviku sisevõrk ASPSA ALEVIK, KOHILA VALD, RAPLA MAAKOND TELLUJA: Rednet OÜ					
JOOSE: Katete taastamine				MÕÖTUNN: 1:50			
PROJECT/TAH: Kristjan Toro PROJECT/TAH: Liina Randvoo VISIT/TAH: Liina Randvoo		MARKUSED:		KODE/OLEVIK / LDIH/LDIH 3 / 7	STADIUM TP 23028	KUUPÄEV 12.2024 EL	MUUDATUS v01 JOOSE NUMBER 4-02




Tingmärgid

HALJASTUSE TAASTAMINE

KRUUSKATTE TAASTAMINE

KAABLI PAIGALDUS KINNISEL MEETODIL

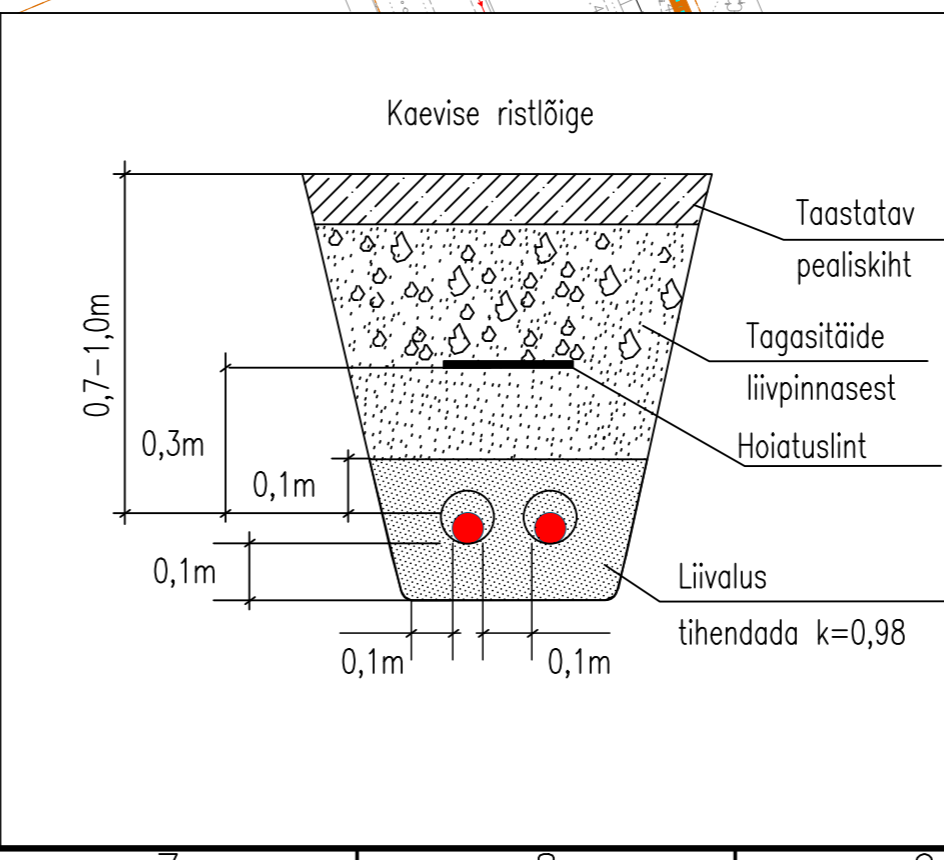

OLEMASOLEVATE PUUDE EHITUSAEAGNE KAITSE

JUUREKAITSE

prussid

kergruuskruus või killustik

filterkangas

TÜVEKAITSE

prussid


traat

pehmenduskiht


autokummideist

ol.ol. maapind



Vide	Kogu	Muudatus	Int.	Kuupäev
ITK				
100 NIMETUS: Aespa aleviku sidevõrk				
ADDRESS: Aespa alevik, Kohila vald, Rapla maakond				
TELLAK: Rednet OÜ				
JOONE: Katete taastamine				
WIKIUS: 1:500				
PROJEKTEERIA: Kristjan Toro	STANDAR: TP	KUUPÄEV: 12.2024	MAKSETA: v01	
PROJEKTEERIT: Liina Randvoo	LEHT/LEHT: 4/7	100 NUMBER: 23028	GRUPP: EL	JOONISE NUMBER: 4-02

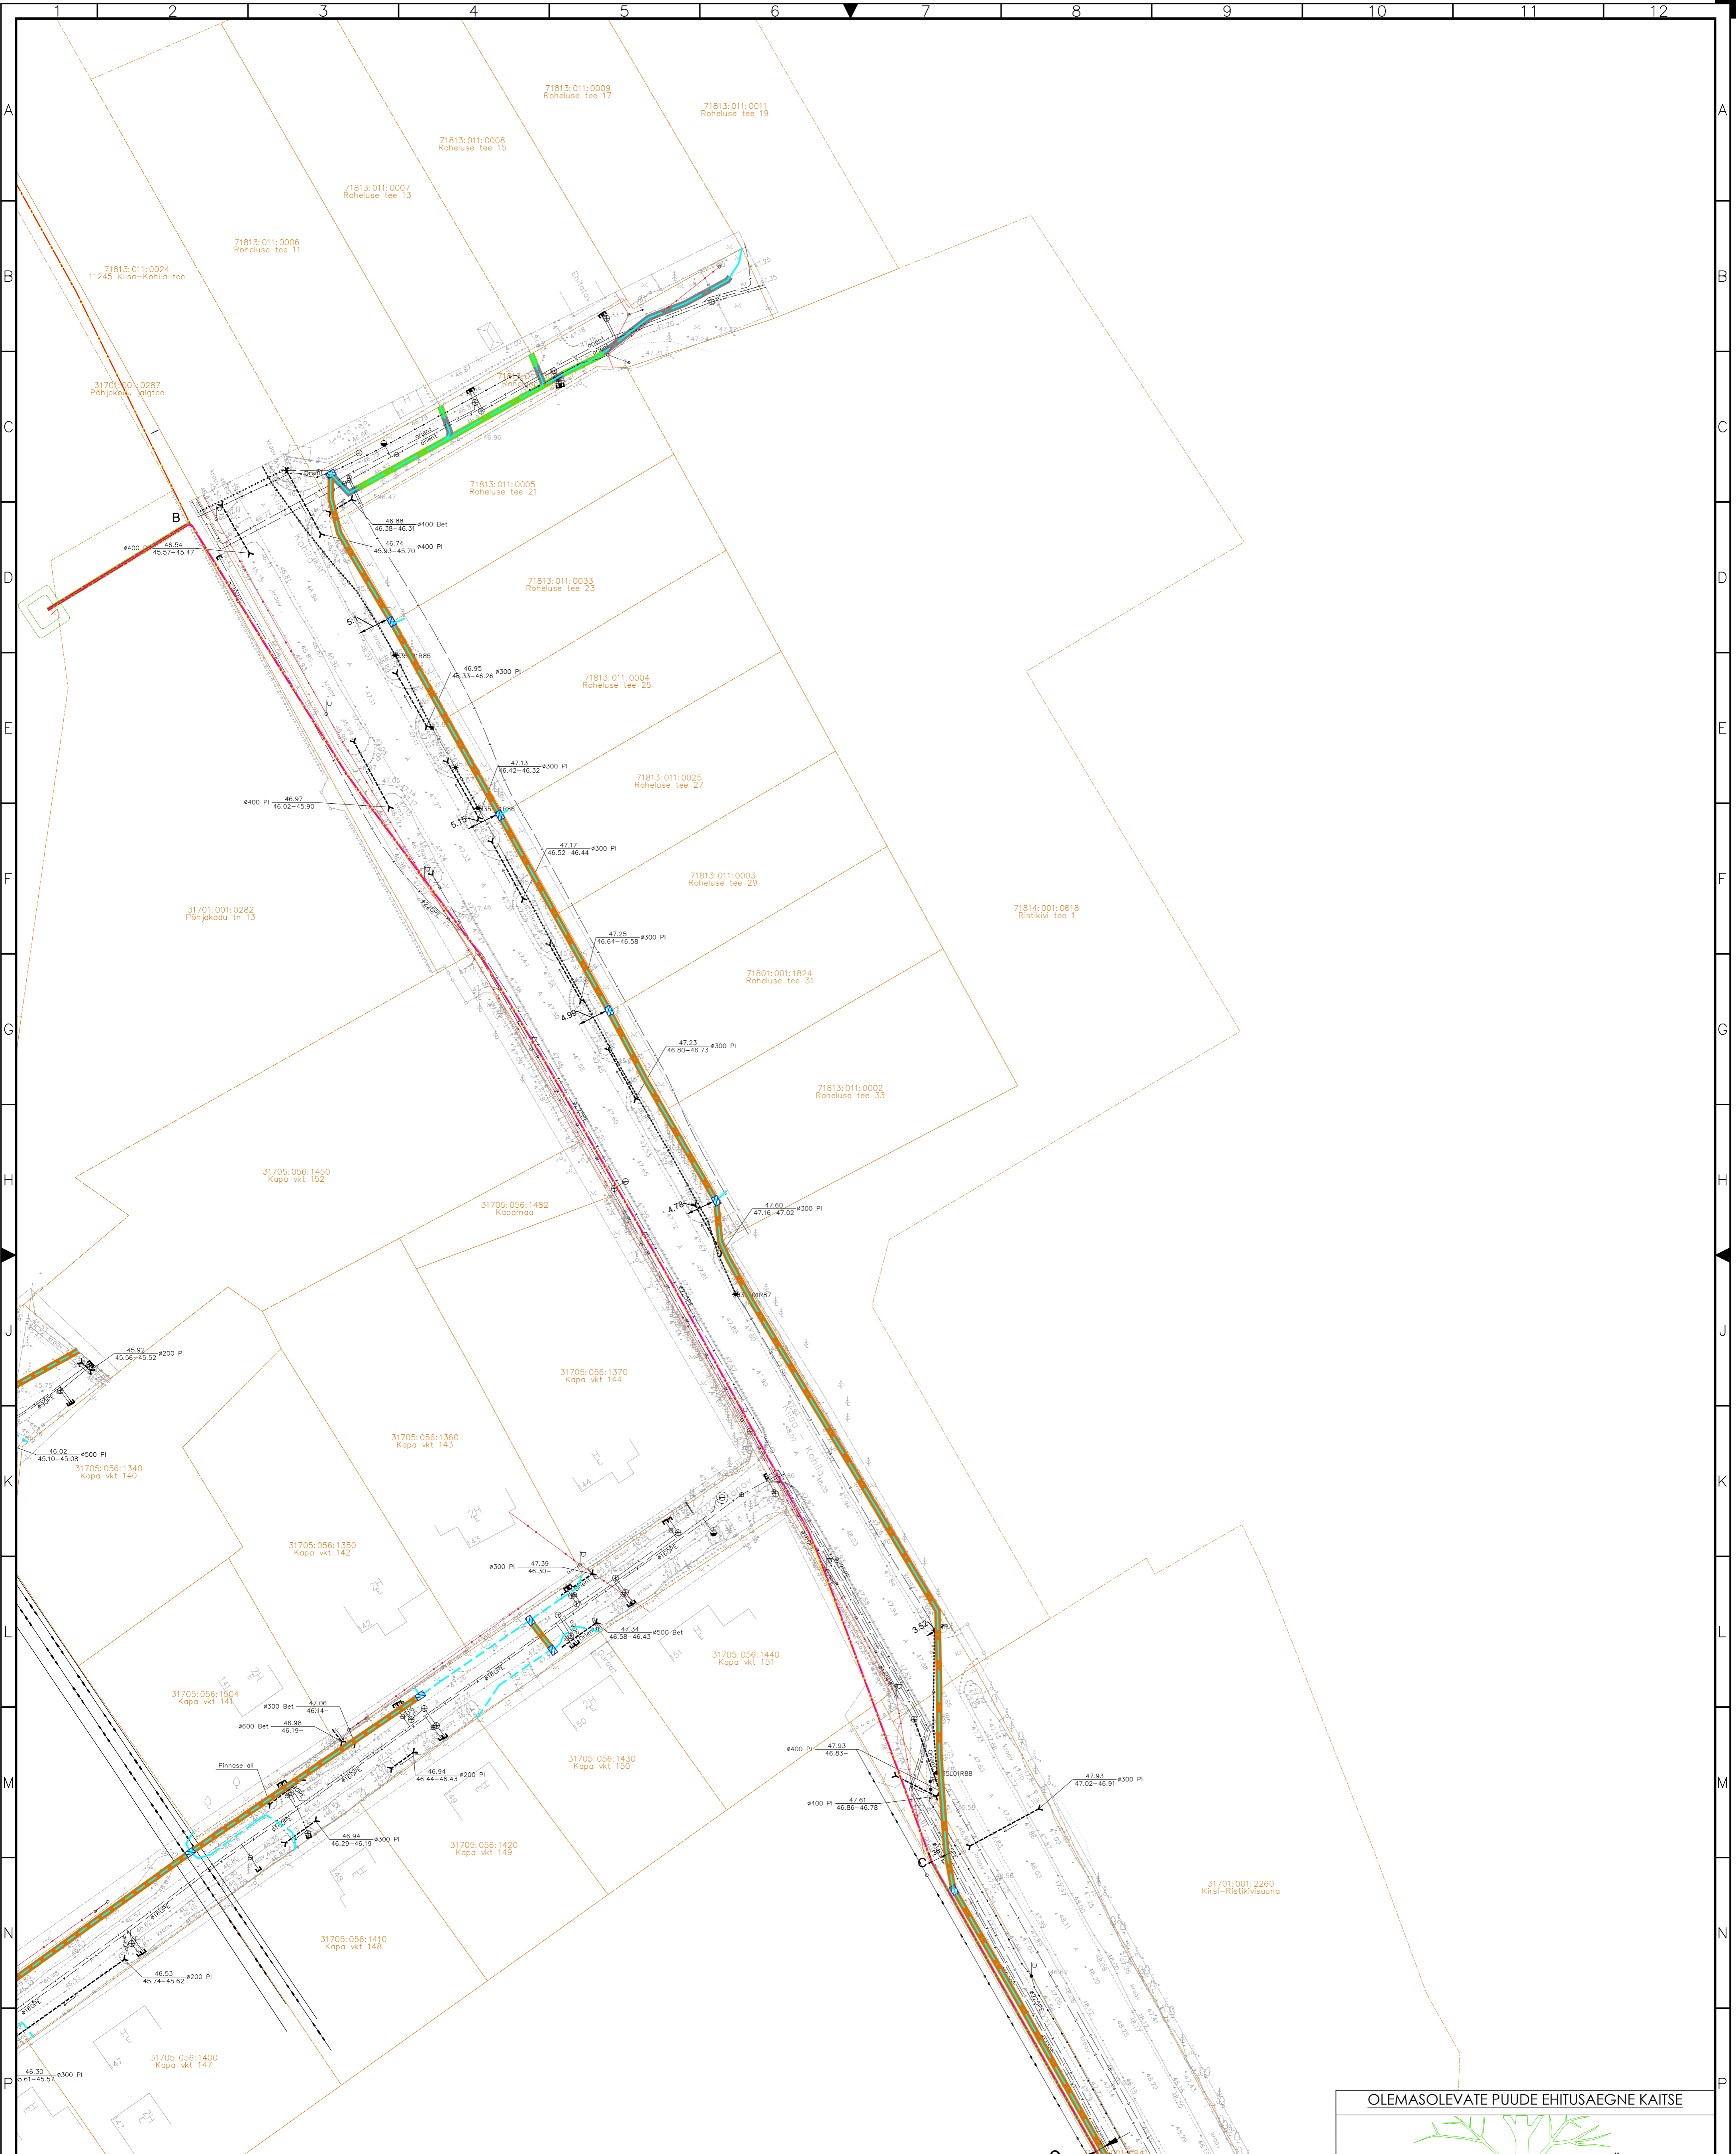


Tingmärgid

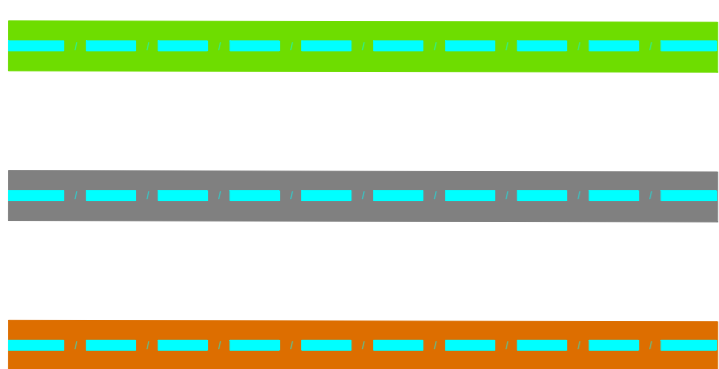

- HALJASTUSE TAASTAMINE
- KRUUSKATTE TAASTAMINE
- KAABLI PAIGALDUS KINNISEL MEETODIL

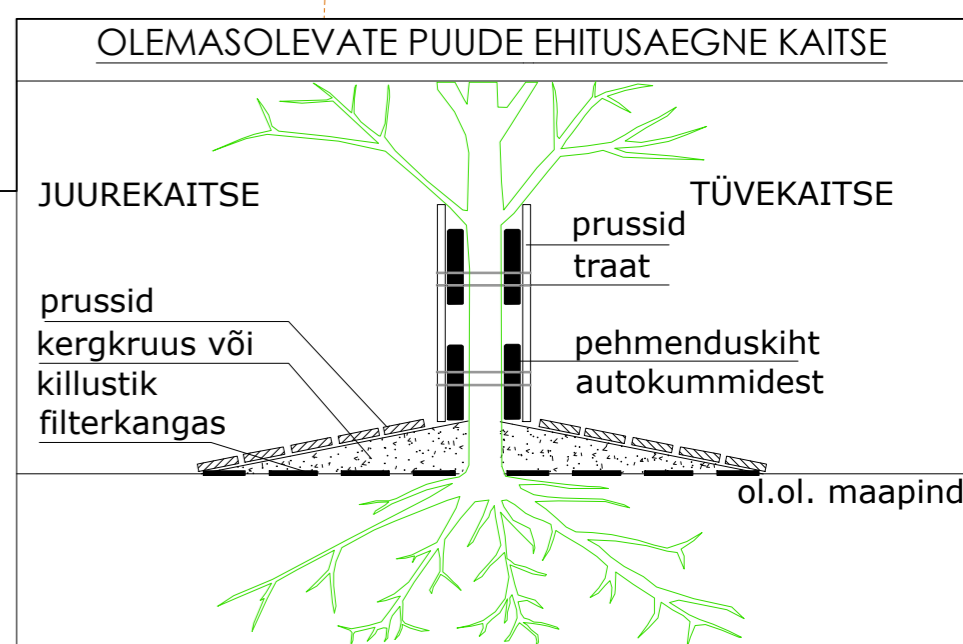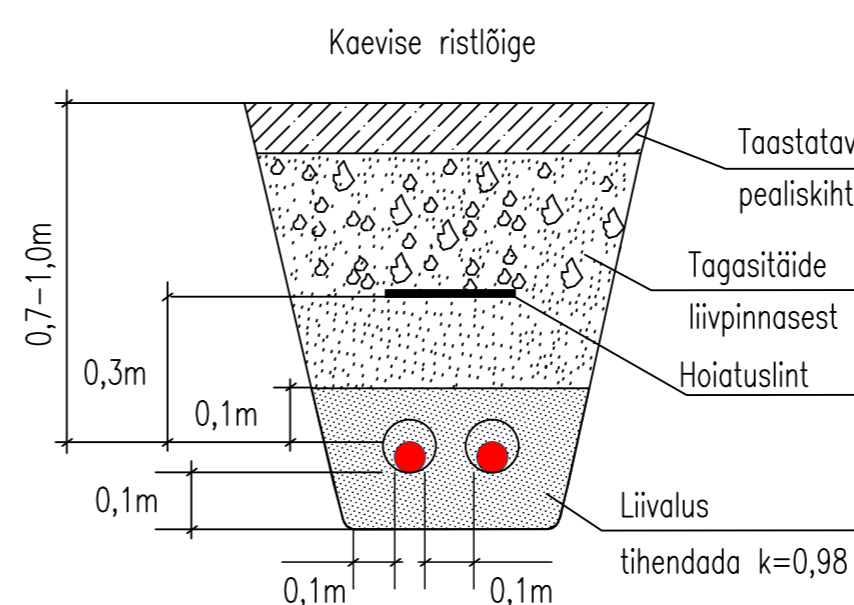

Vide	Kogu	Muudatus	Int.	Kuupäev
ITK				
100 NIMETUS: Aespa aleviku sidevõrk				
ADRESS: Aespa alevik, Kohila vald, Rapla maakond				
TALLINNA: Rednet OÜ				
JOONE: Katete taastamine		MÕÖSKA: 1:500		
PROJEKTEERIN: Kristjan Toro	WIKIUSK: /	STANDAR: TP	KUUPÄEV: 12.2024	WIKIUSK: v01
PROJEKTEERIN: Liina Randvoo	WIKIUSK: /	100 NIMETUS: 23028	GRUPP: EL	JOONE NIMETUS: 4-02
WIKIUSK: Liina Randvoo	WIKIUSK: /	5 / 7		

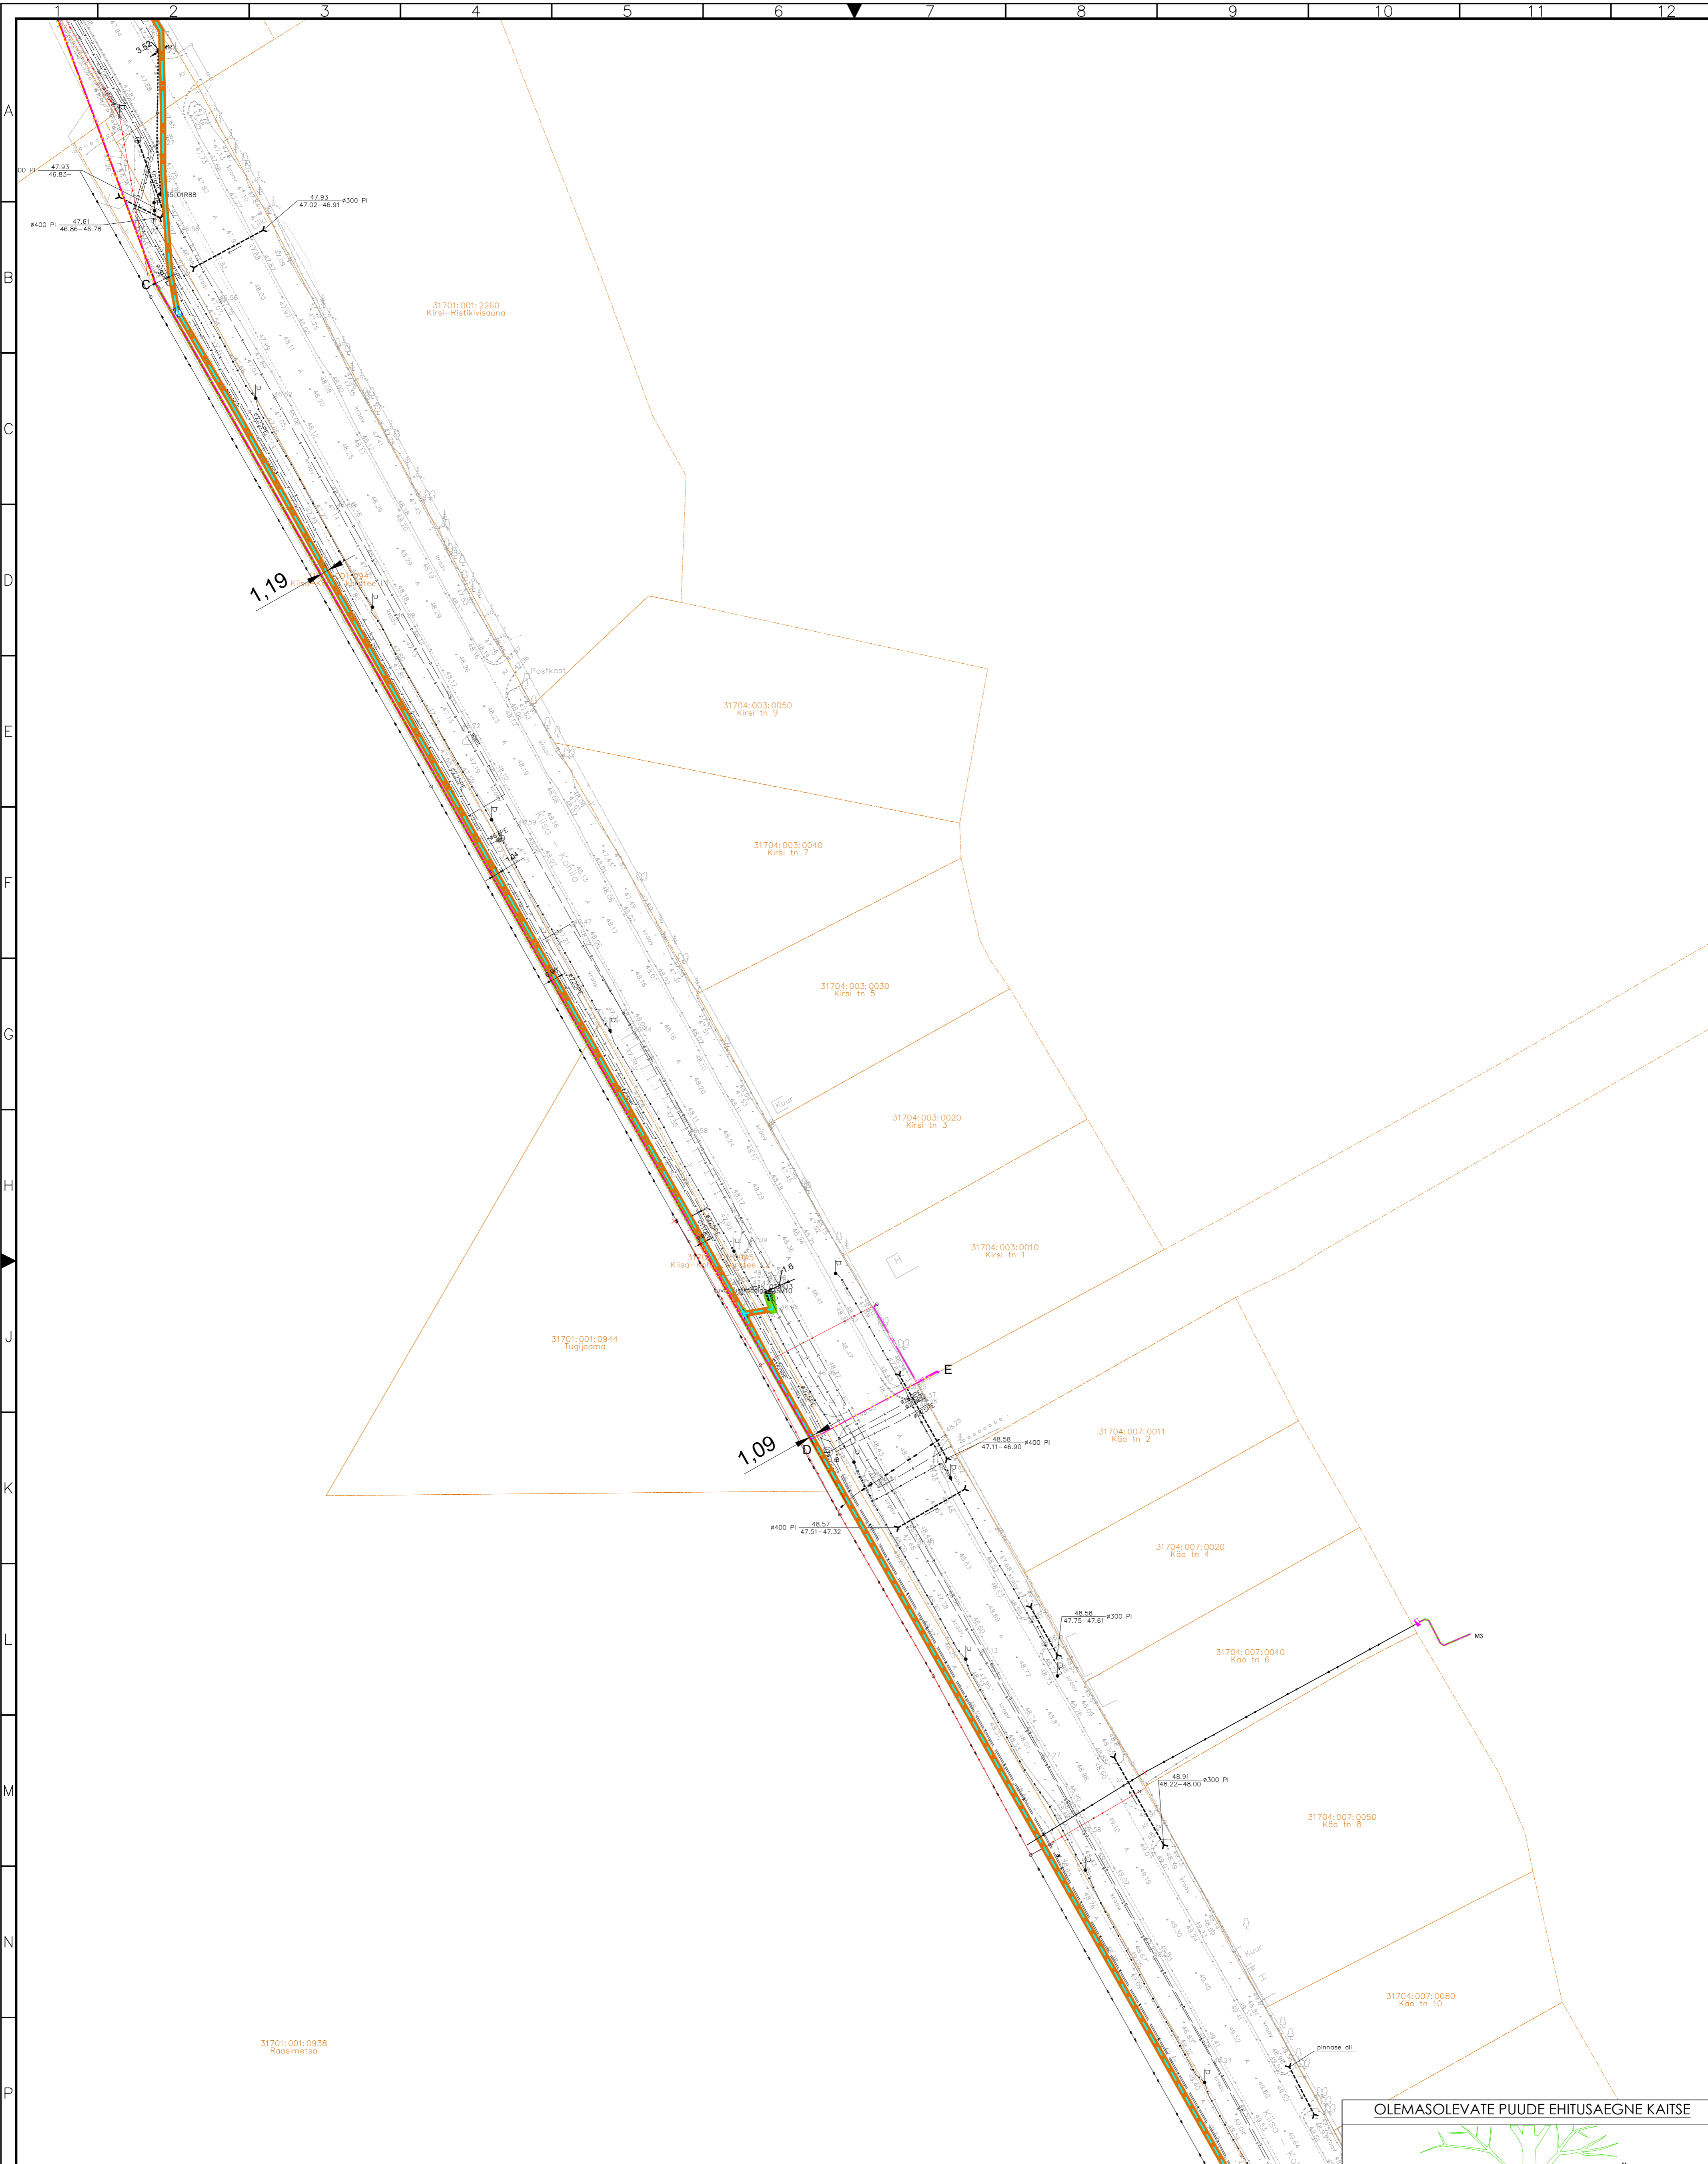

Tingmärgid

HALJASTUSE TAASTAMINE

KRUUSKATTE TAASTAMINE

KAABLI PAIGALDUS KINNISEL MEETODIL

Kaevise ristlõige

Taastatav pealiskihit
Tagasitõide liivpinnasest
Hoiatuslint
Liivalus
tihendada k=0,98

OLEMASOLEVATE PUUDE EHITUSÄGNE KAITSE

JUUREKAITSE

prussid
kergruusk või
killustik
filterkangas

TÜVEKAITSE

prussid
traat
pehenduskiht
autokummidest

ol.ol. maapind

Vide	Kogu	Muudatus	Int.	Kuupäev
ITK				
100 NIMETUS: Aespa aleviku sidevõrk				
ADRESS: Aespa alevik, Kohila vald, Rapla maakond				
TELLAJA: Rednet OÜ				
JÕUKS: Katete taastamine		MÕÖSKA: 1:500		
PROJEKTEERJA: Kristjan Toro	WIKKUSID:	KÕRGE/ALMIST	STANDART:	KUUPÄEV:
PROJEKTOORJA: Liina Randvoo		/	TP	12.2024
WIKKUSID:		LEHT/LEHTI	100 NUMBER:	GRUPP:
		5 / 7	23028	EL
		JÕUKS NUMBER:		
		4-02		

