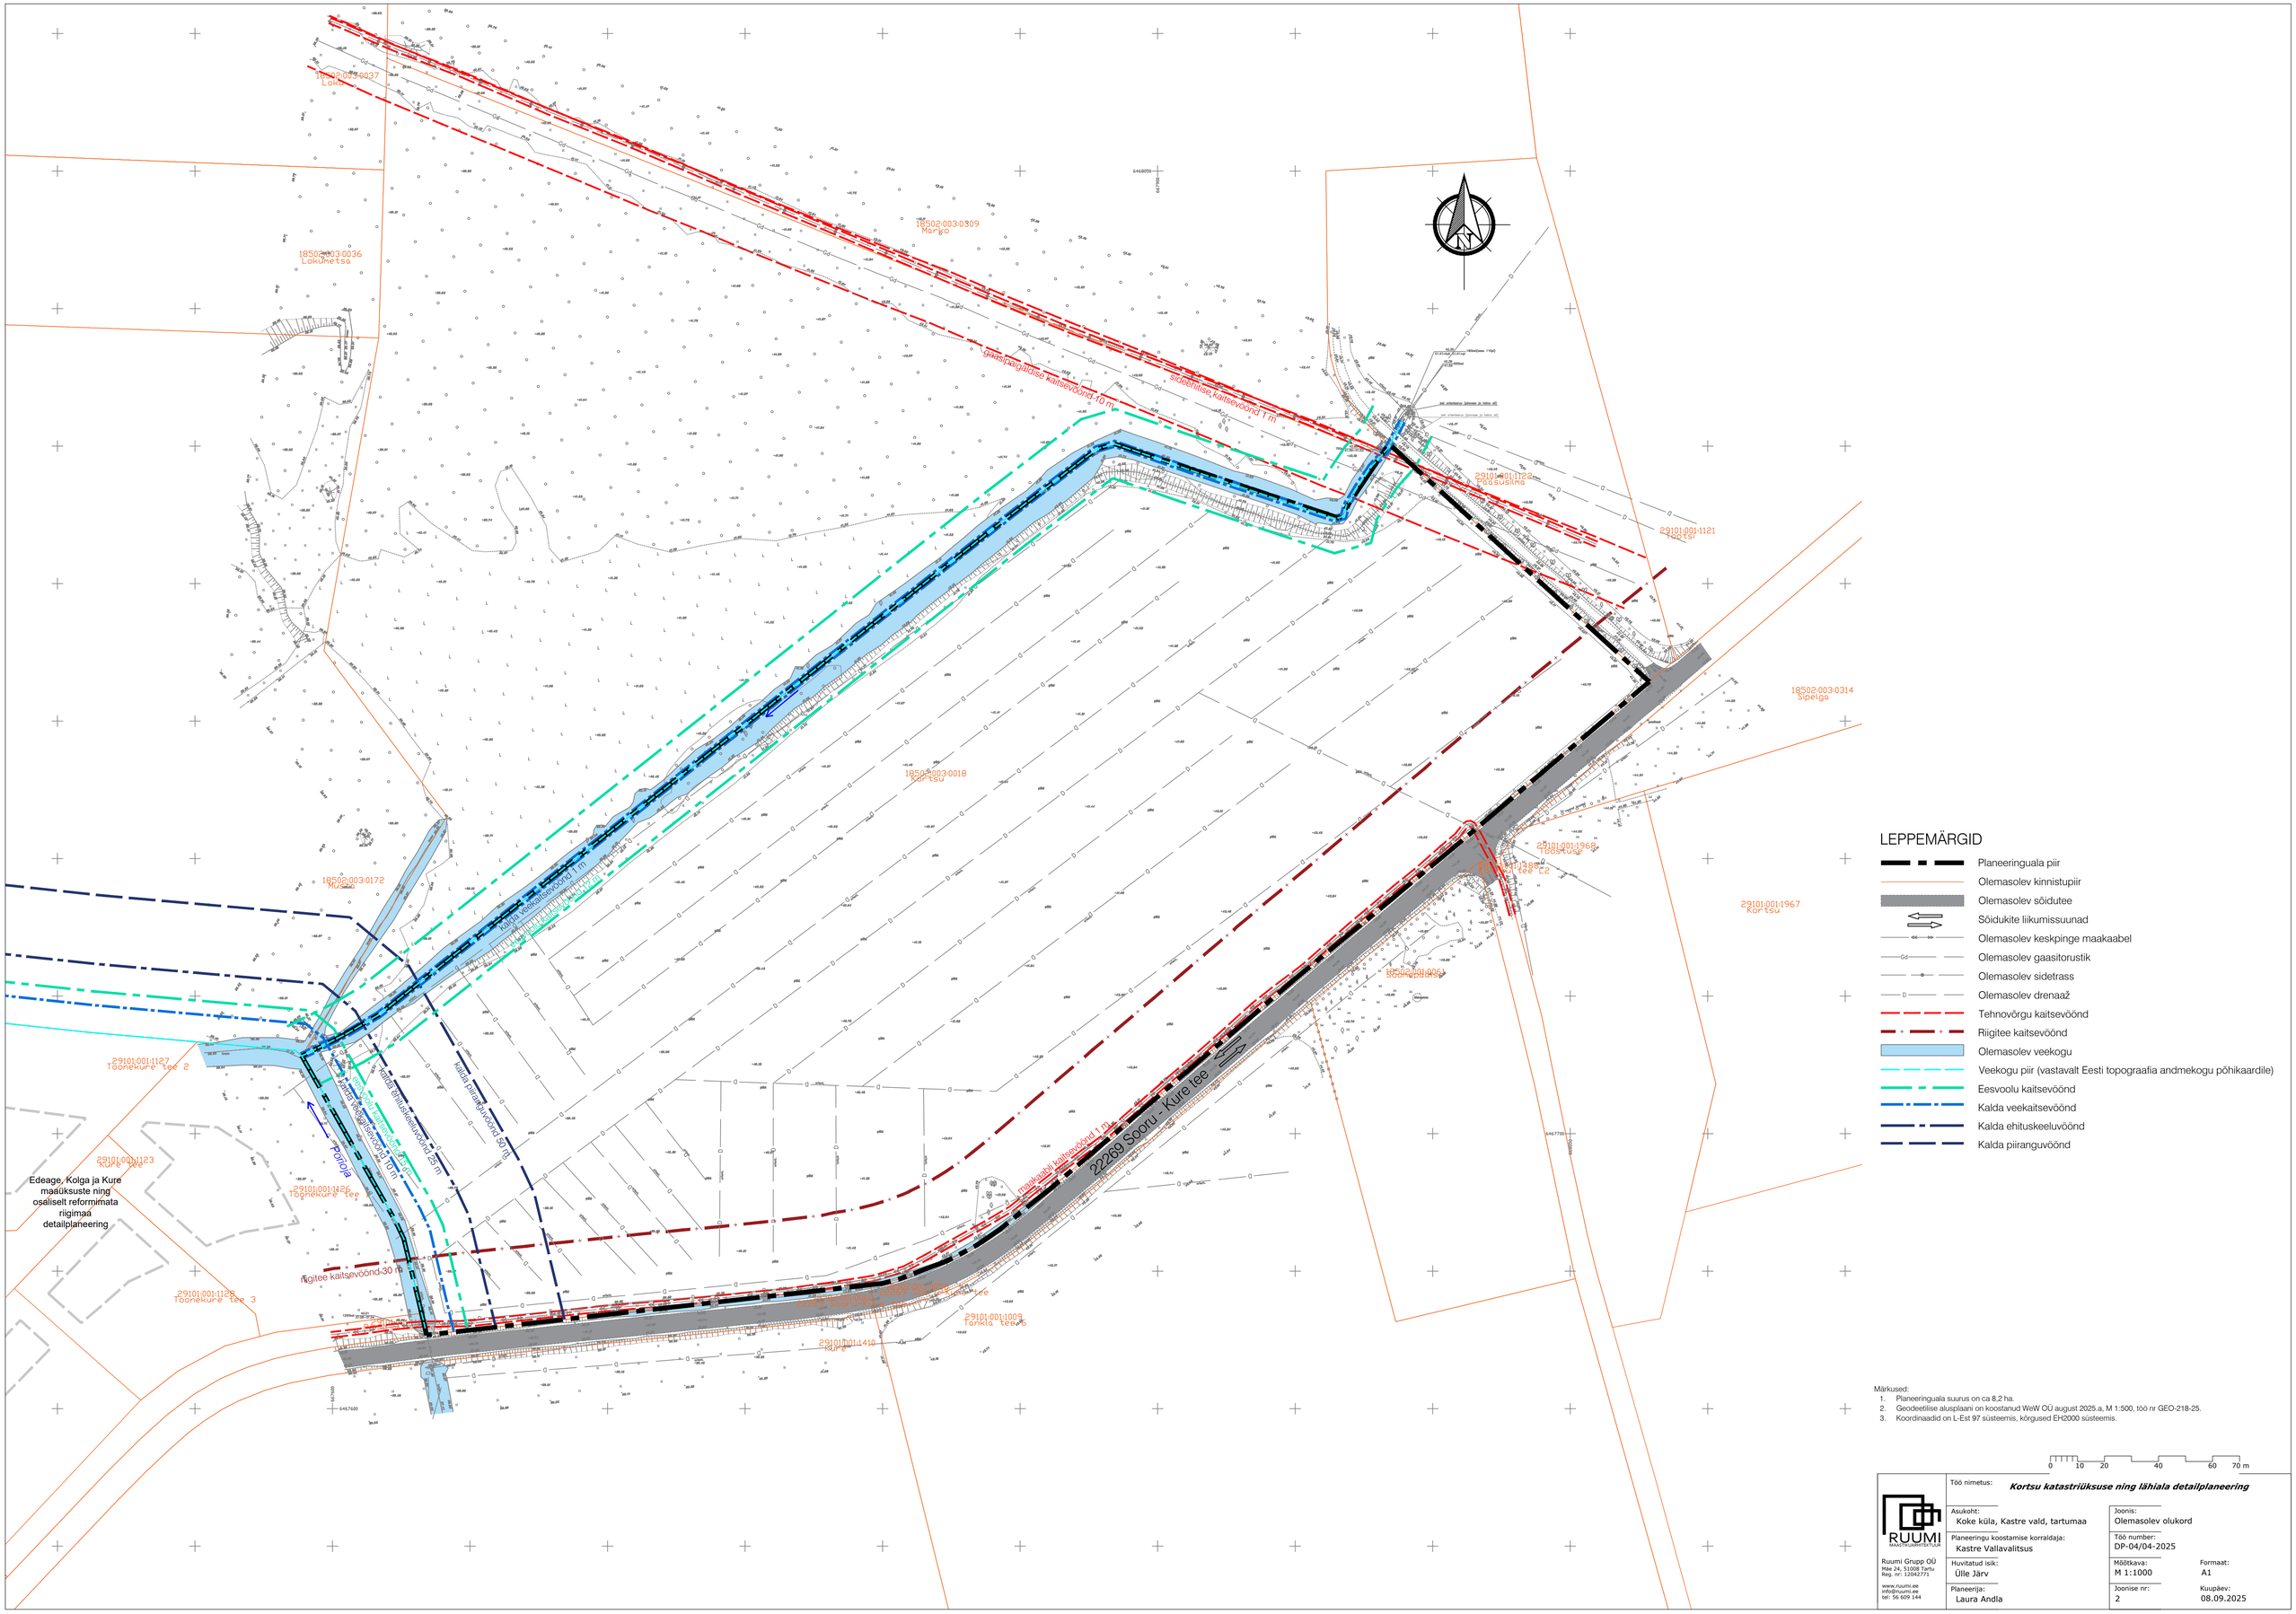

LEPPEMÄRGID

- Planeeringuala piir
- Olemasolev kinnistupiir
- Olemasolev sõidutee
- Sõidukite liikumissuunad
- Olemasolev keskpinge maakaabel
- Olemasolev gaasitorustik
- Olemasolev sidetrass
- Olemasolev drenaaž
- Tehnovõrgu kaitsevöönd
- Riigitee kaitsevöönd
- Olemasolev veekogu
- Veekogu piir (vastavalt Eesti topograafia andmekogu põhikaardile)
- Eesvoolu kaitsevöönd
- Kalda veekaitsevöönd
- Kalda ehituskeeluvöönd
- Kalda piiranguvöönd

Märkused:
1. Planeeringuala suurus on ca 8,2 ha.
2. Geodeetilise alusplaani on koostanud WeW OÜ august 2025.a, M 1:500, töö nr GEO-218-25.
3. Koordinaadid on L-Est 97 süsteemis, kõrgused EH2000 süsteemis.

0 10 20 40 60 70 m

RUUMI GRUPP OÜ

Ruumi Grupp OÜ
Mäe 24, 51008 Tartu
Reg. nr: 12042771
www.ruumi.ee
info@ruumi.ee
tel: 56 609 144

Töö nimetus:	***Kortsu katastriüksuse ning lähiala detailplaneering***
Asukoht:	Koke küla, Kastre vald, tartumaa
Joonis:	Olemasolev olukord
Planeeringu koostamise korraldaja:	Kastre Vallavalitsus
Töö number:	DP-04/04-2025
Huvitatud isik:	Ülle Järv
Mõõtkava:	M 1:1000
Formaat:	A1
Planeerija:	Laura Andla
Joonise nr:	2
Kuupäev:	08.09.2025