


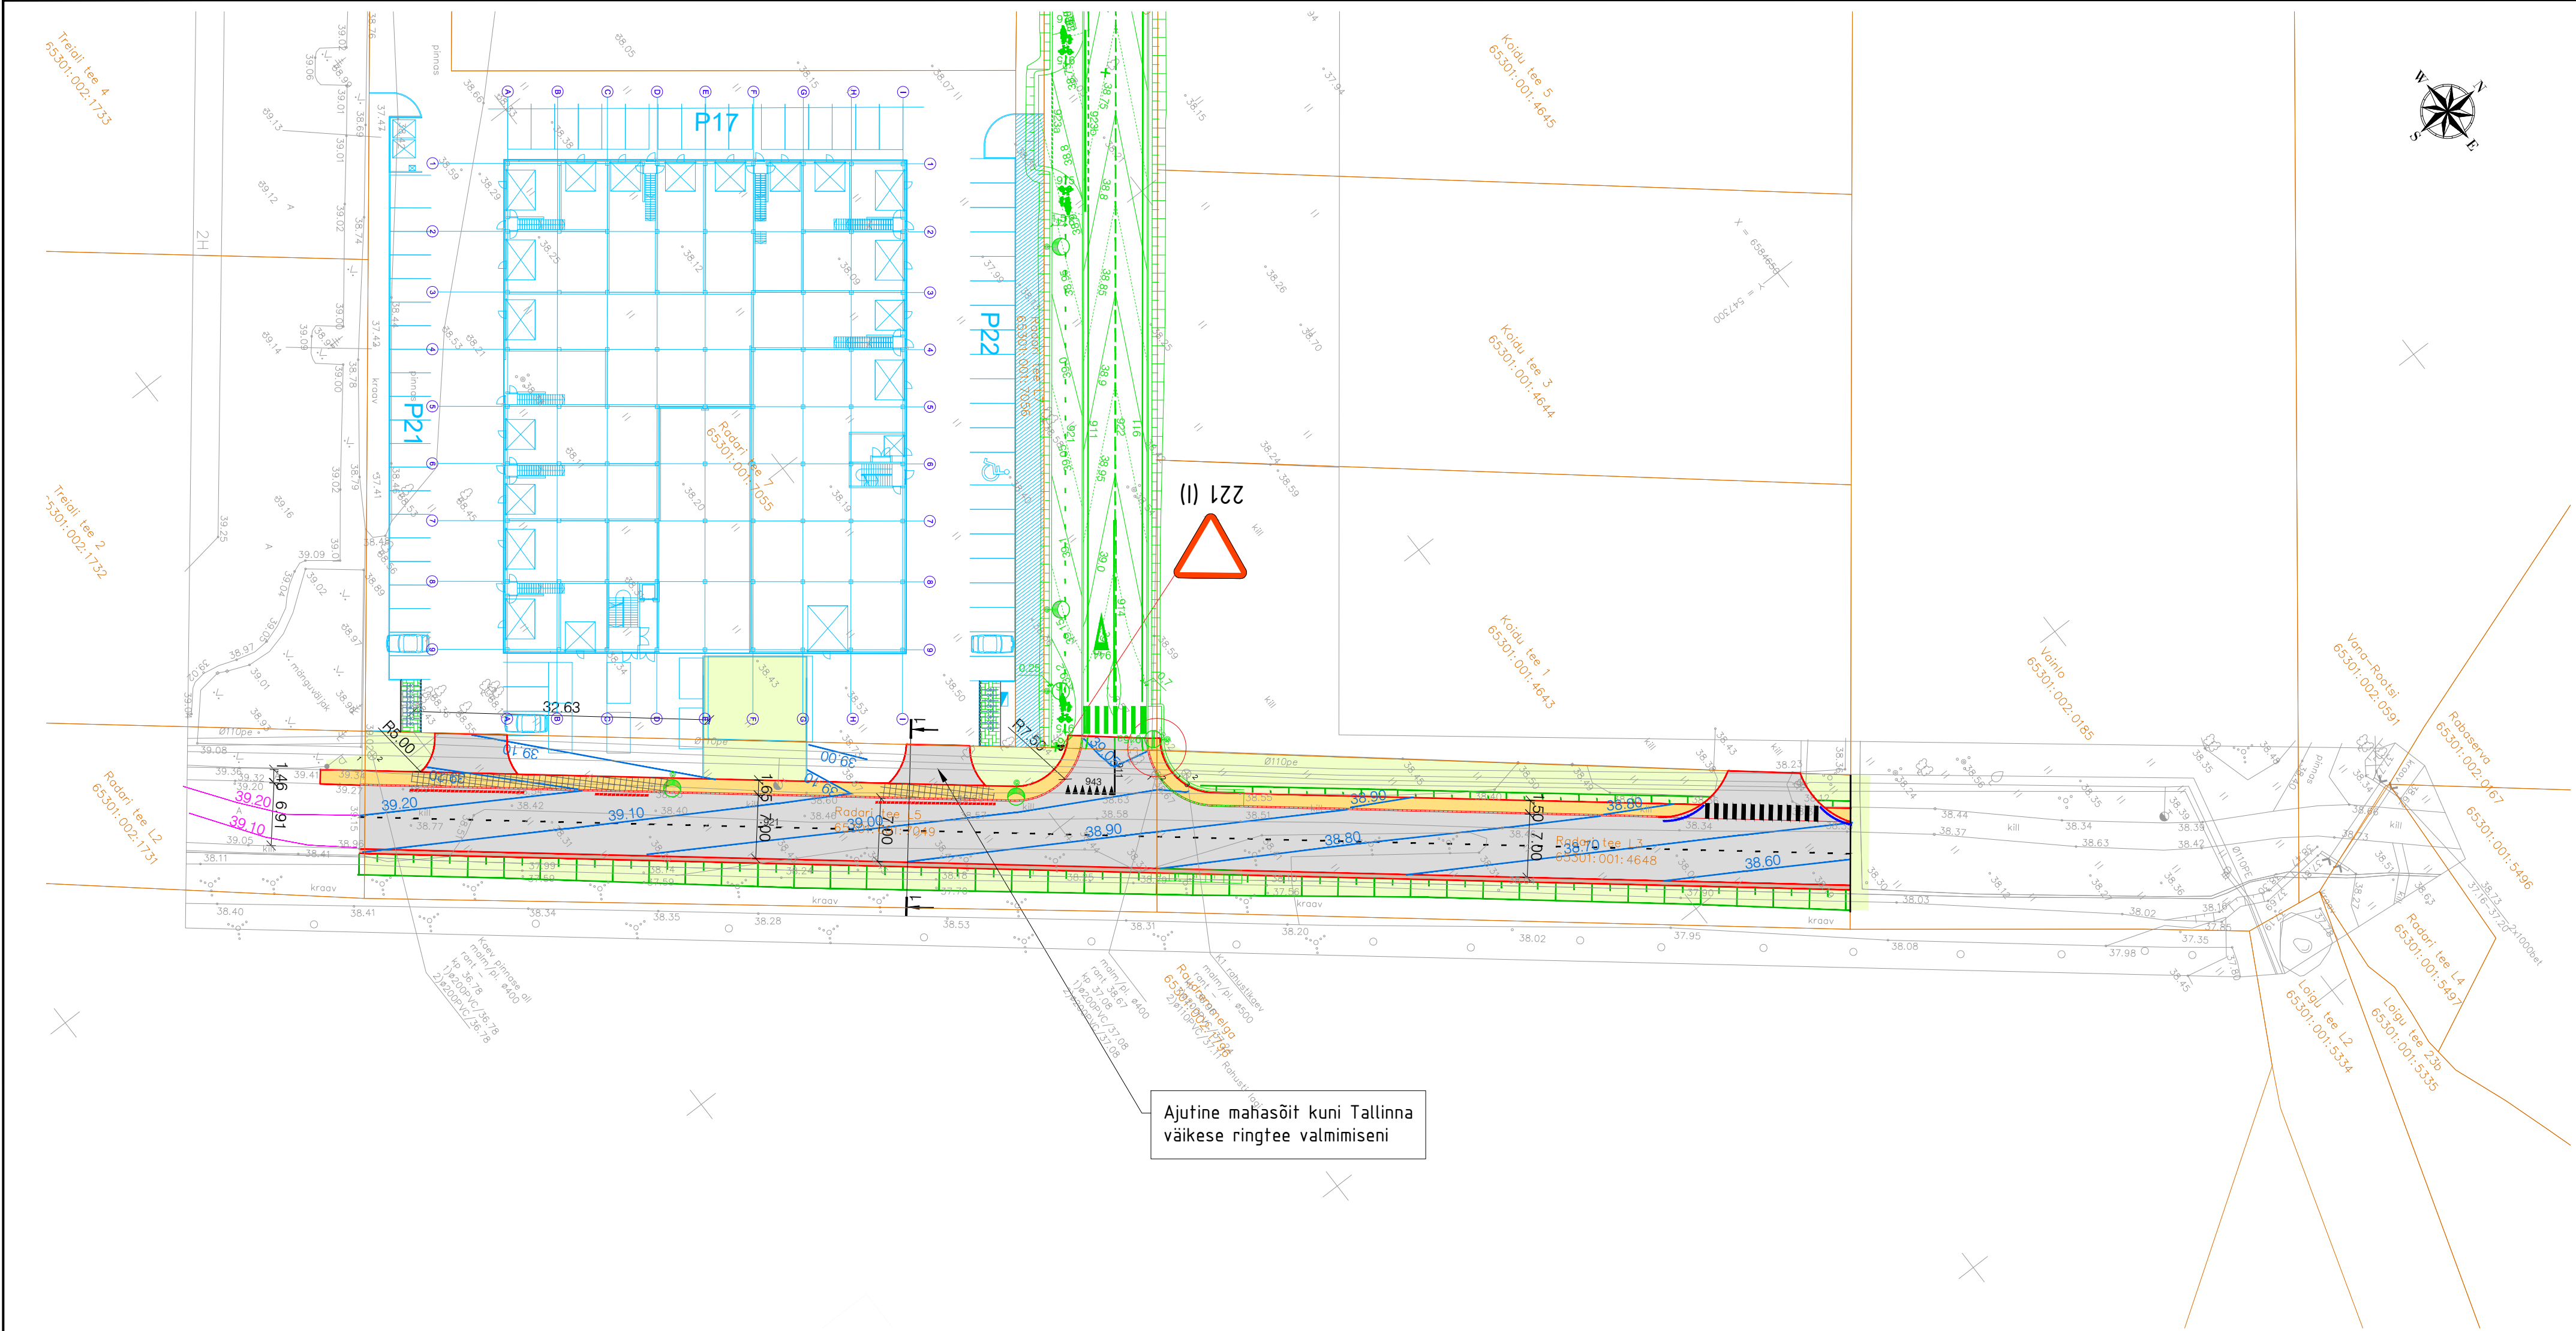

TINGMÄRGID

	Projekteeritud "Sauki" DP lahendus
	Detailplaneeringute lahendus
	Projekteeritud "Tallinna Väike-Ringtee" lahendus
	Projekteeritud katte serv
	Projekteeritud sõidutee ab-katend Tüüp 1
	Projekteeritud kõnnitee ab-katend Tüüp 2a
	Projekteeritud kõnnitee ab-katend Tüüp 2b
	Projekteeritud haljasalade murukate Tüüp 3

	Projekteeritud killustikkatend
	Projekteeritud nõlv
	Projekteeritud sõidutee bet. äärekivi 150x290 (h=10 cm)
	Projekteeritud sõidutee äärekivi 150x290 (h=2 cm)
	Projekteeritud sõidutee äärekivi 150x290 (h=0 cm)
	Projekteeritud liiklusmärk (suurusgrupiga)
	Projekteeritud liiklusmärgi post
	Projekteeritud teekattermärgistus joone koodiga
	TV valgusti, metallmast, jaland, konsool
	Projekteeritud horisontaal

	7.00	Olemasolev horisontaal
--	------	------------------------

viavelo		TELLIJA		T.A.K Ehitus OÜ, Mõdriku, Vinni vald, Lääne-Virumaa	
INSENERIBÜROO		PROJEKT		Radari tee ehitamine	
OBJEKT		STAADIUM		Radari tee, Peetri alevik, Rae vald, Harjumaa	
PROJEKTEERIS	VASTUTAV	JOONISE NIMI	TÖÖ NR		
S. Oja	J. Viitmann	Põhiprojekt	Asendiplaan koos vertikaalplaneeringuga	0622	
KUUP.	JOONISE NR	MÕÕTKAVA	REV		
16.07.2025	4-01	1:500	0		