
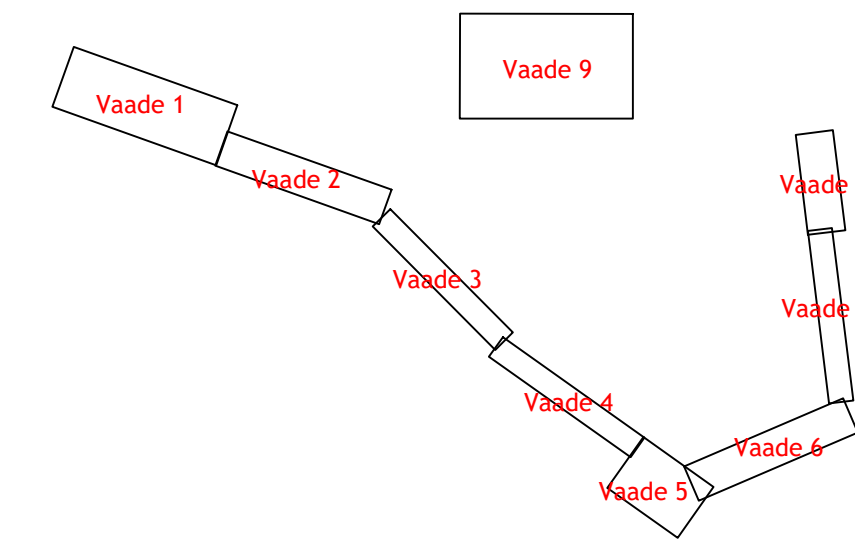


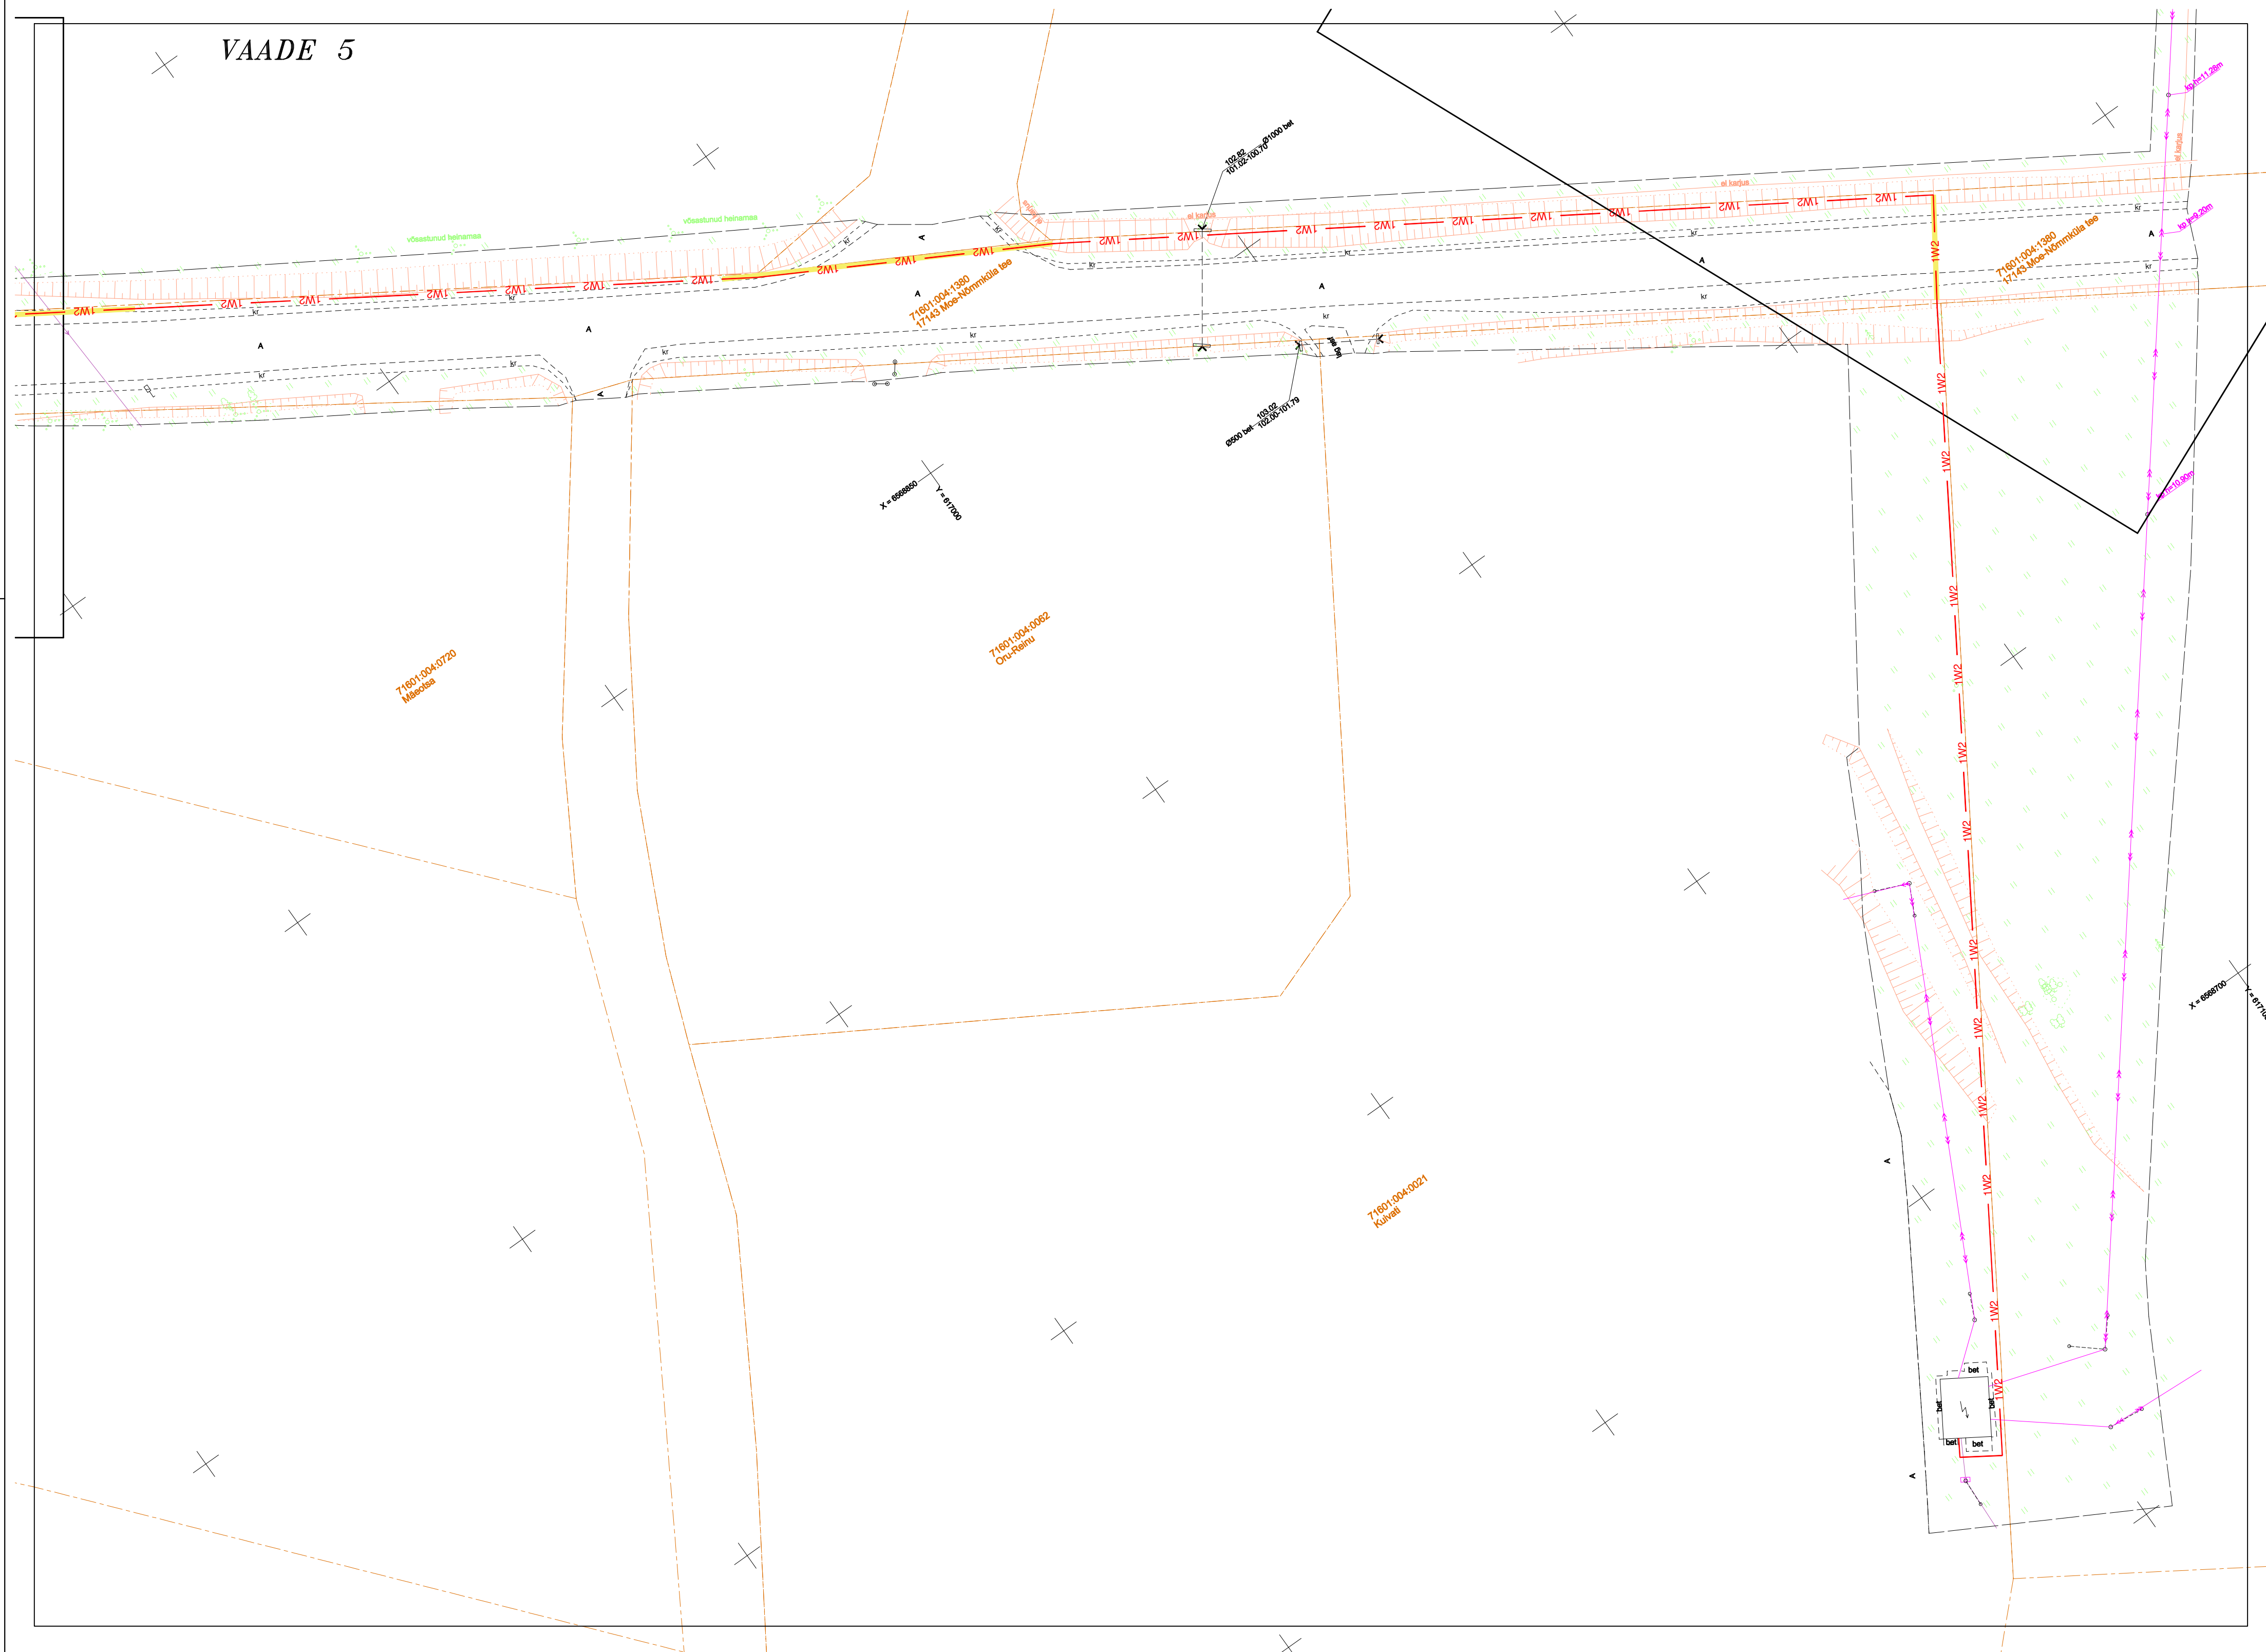

TINGMÄRGID

-  Rekonstrueeritav 10kV õhuliin
 Projekteeritav 10kV maakaabel
 Projekteeritav puurimistoru 1250N

[illegible]