ISIKLIKU KASUTUSÕIGUSE SEADMISE PLAAN
15162 Koigi-Päinurme tee (32502:002:1703)
Lähevere küla, Järva vald, Järva maakond

M 1:1000, A3

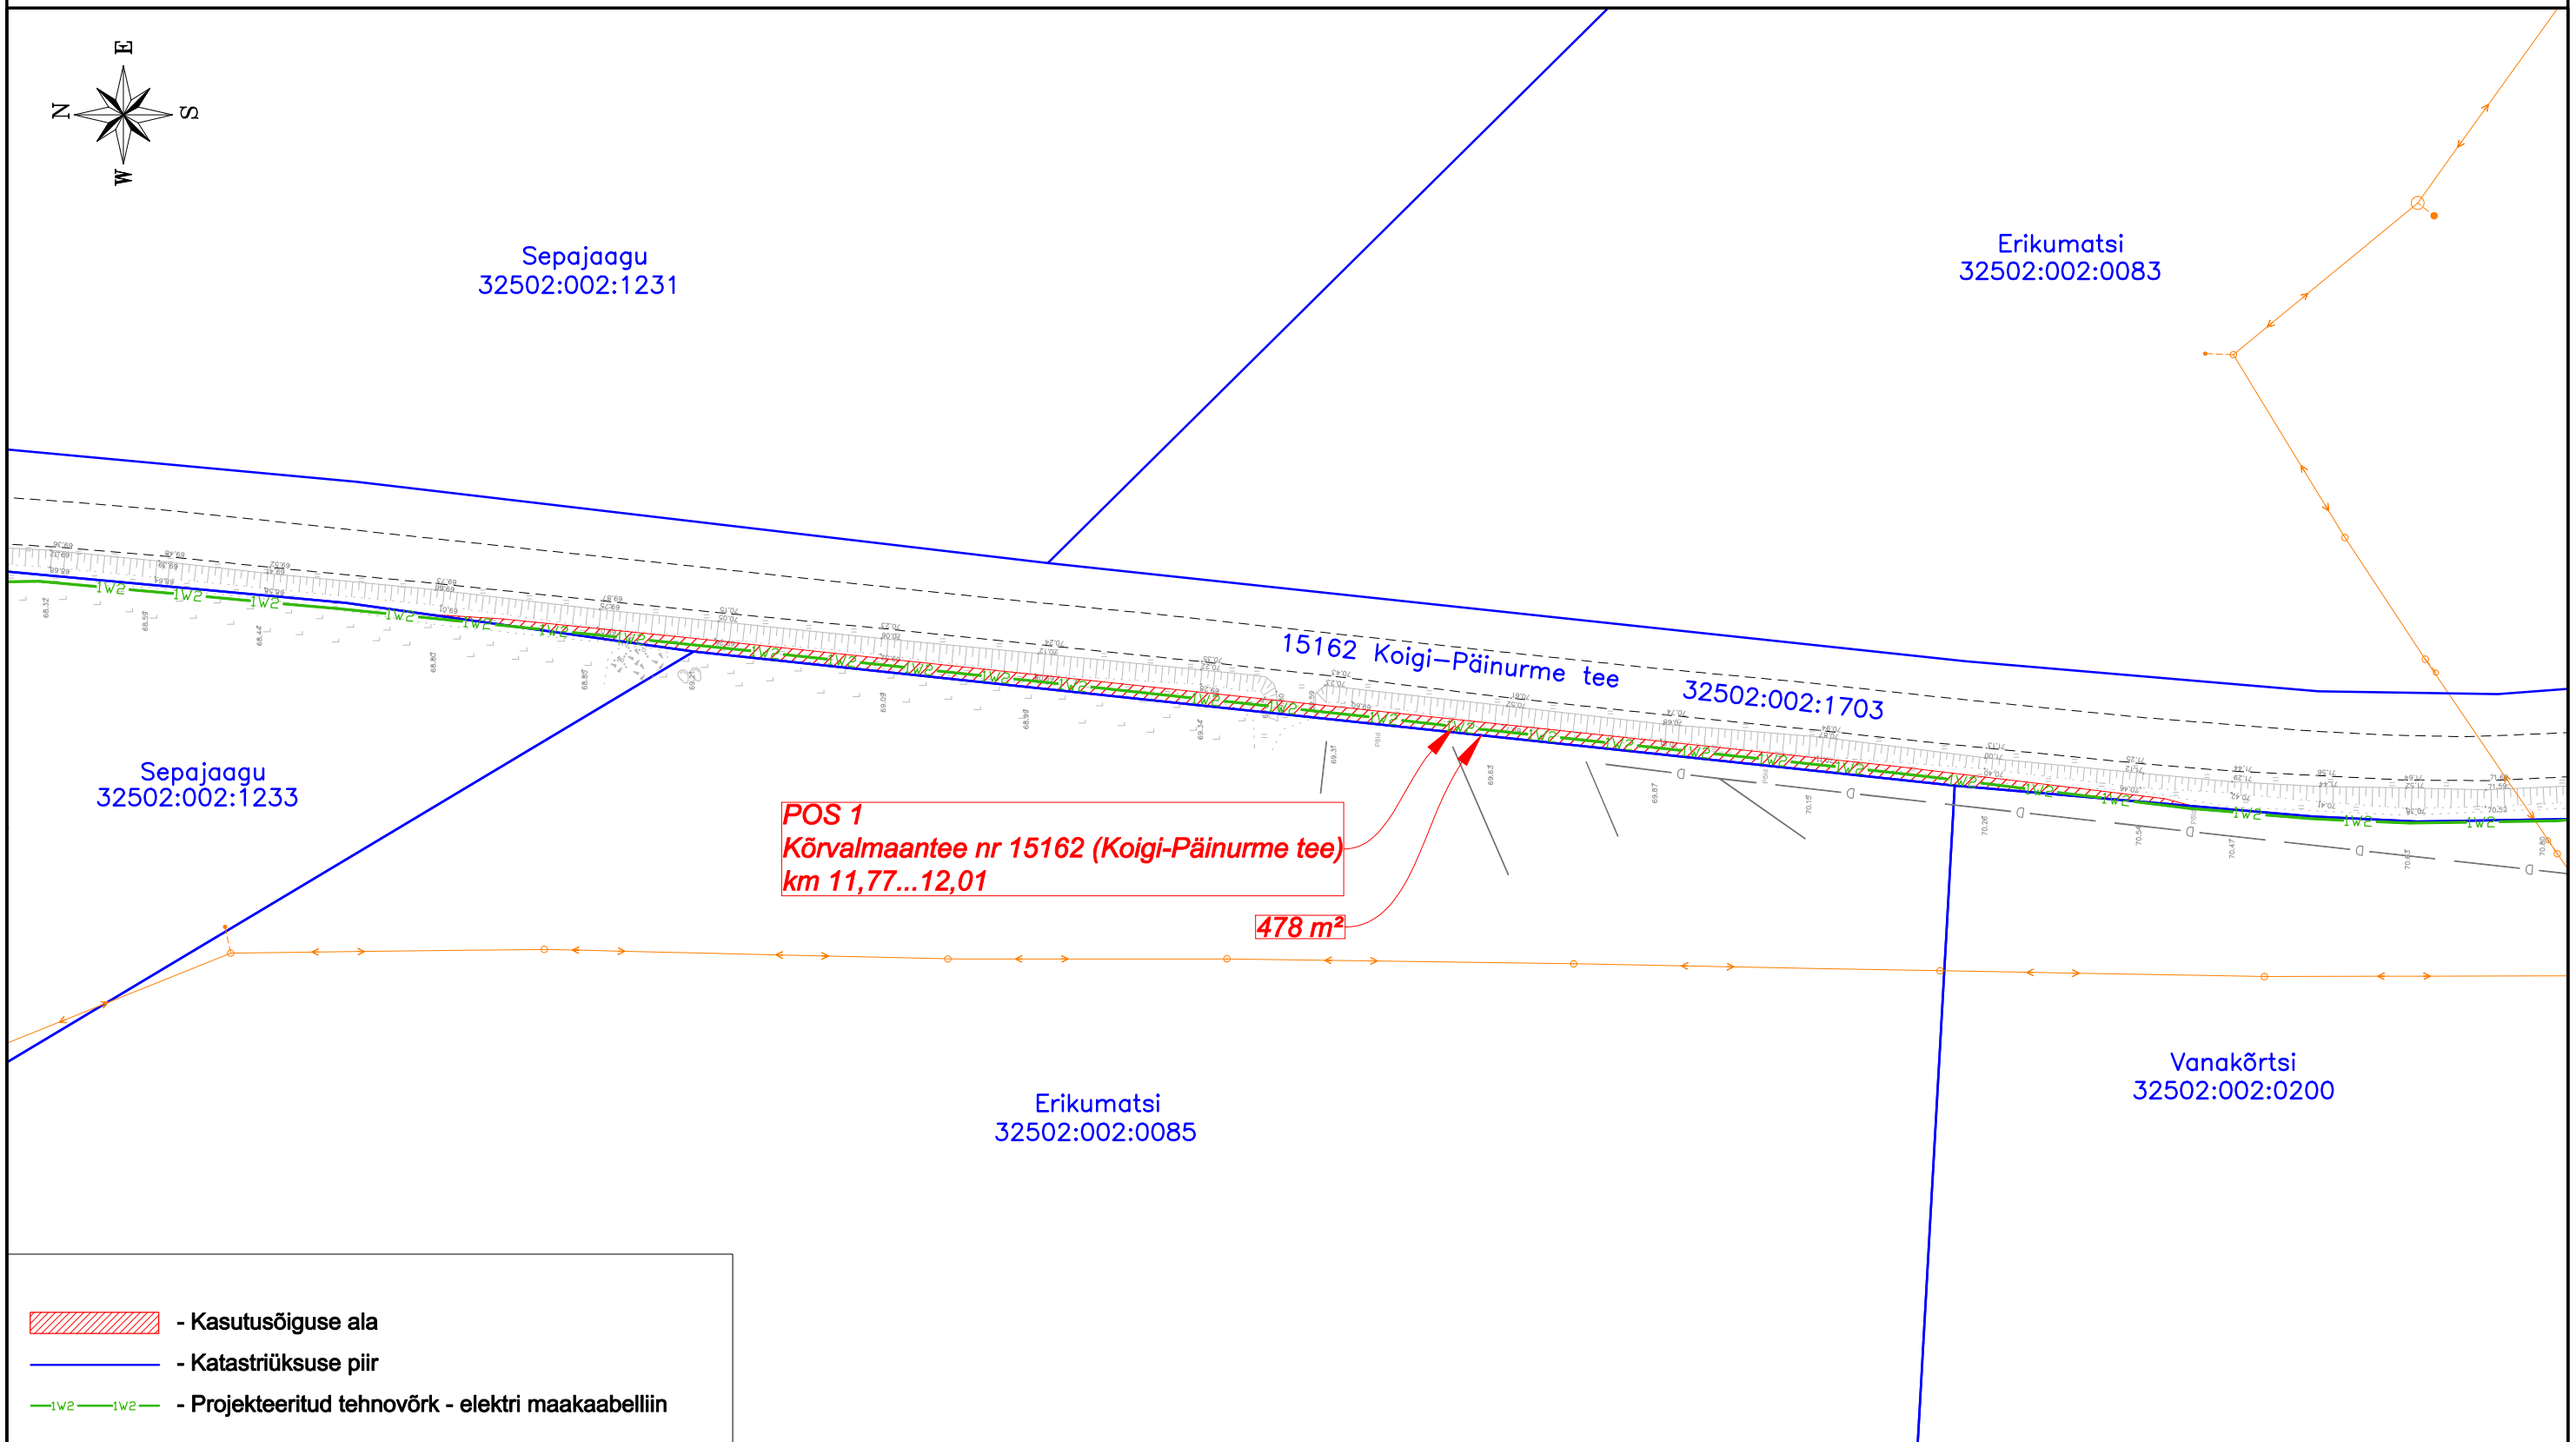

Jrk nr	IKÕ ala Pos nr (plaanil)	Katastriüksuse tunnus, nimi ja sihtotstarve	Asukoht riigitee (nr ja nimi) suhtes (lõigu algus ja lõpp km);	Ala pindala ruutmeetrites m²
1.	POS 1	32502:002:1703 15162 Koigi-Päinurme tee Transpordimaa 100%	Kõrvalmaantee nr 15162 (Koigi-Päinurme tee) km 11,77…12,01	478 m²

Projekt: Tammiku kinnistu tarbija muutmine mikrotootjaks koos kaasneva investeeringuga Järva vald, Järva maakond

Töö nr: LR8234

Koostaja: Draftit OÜ