


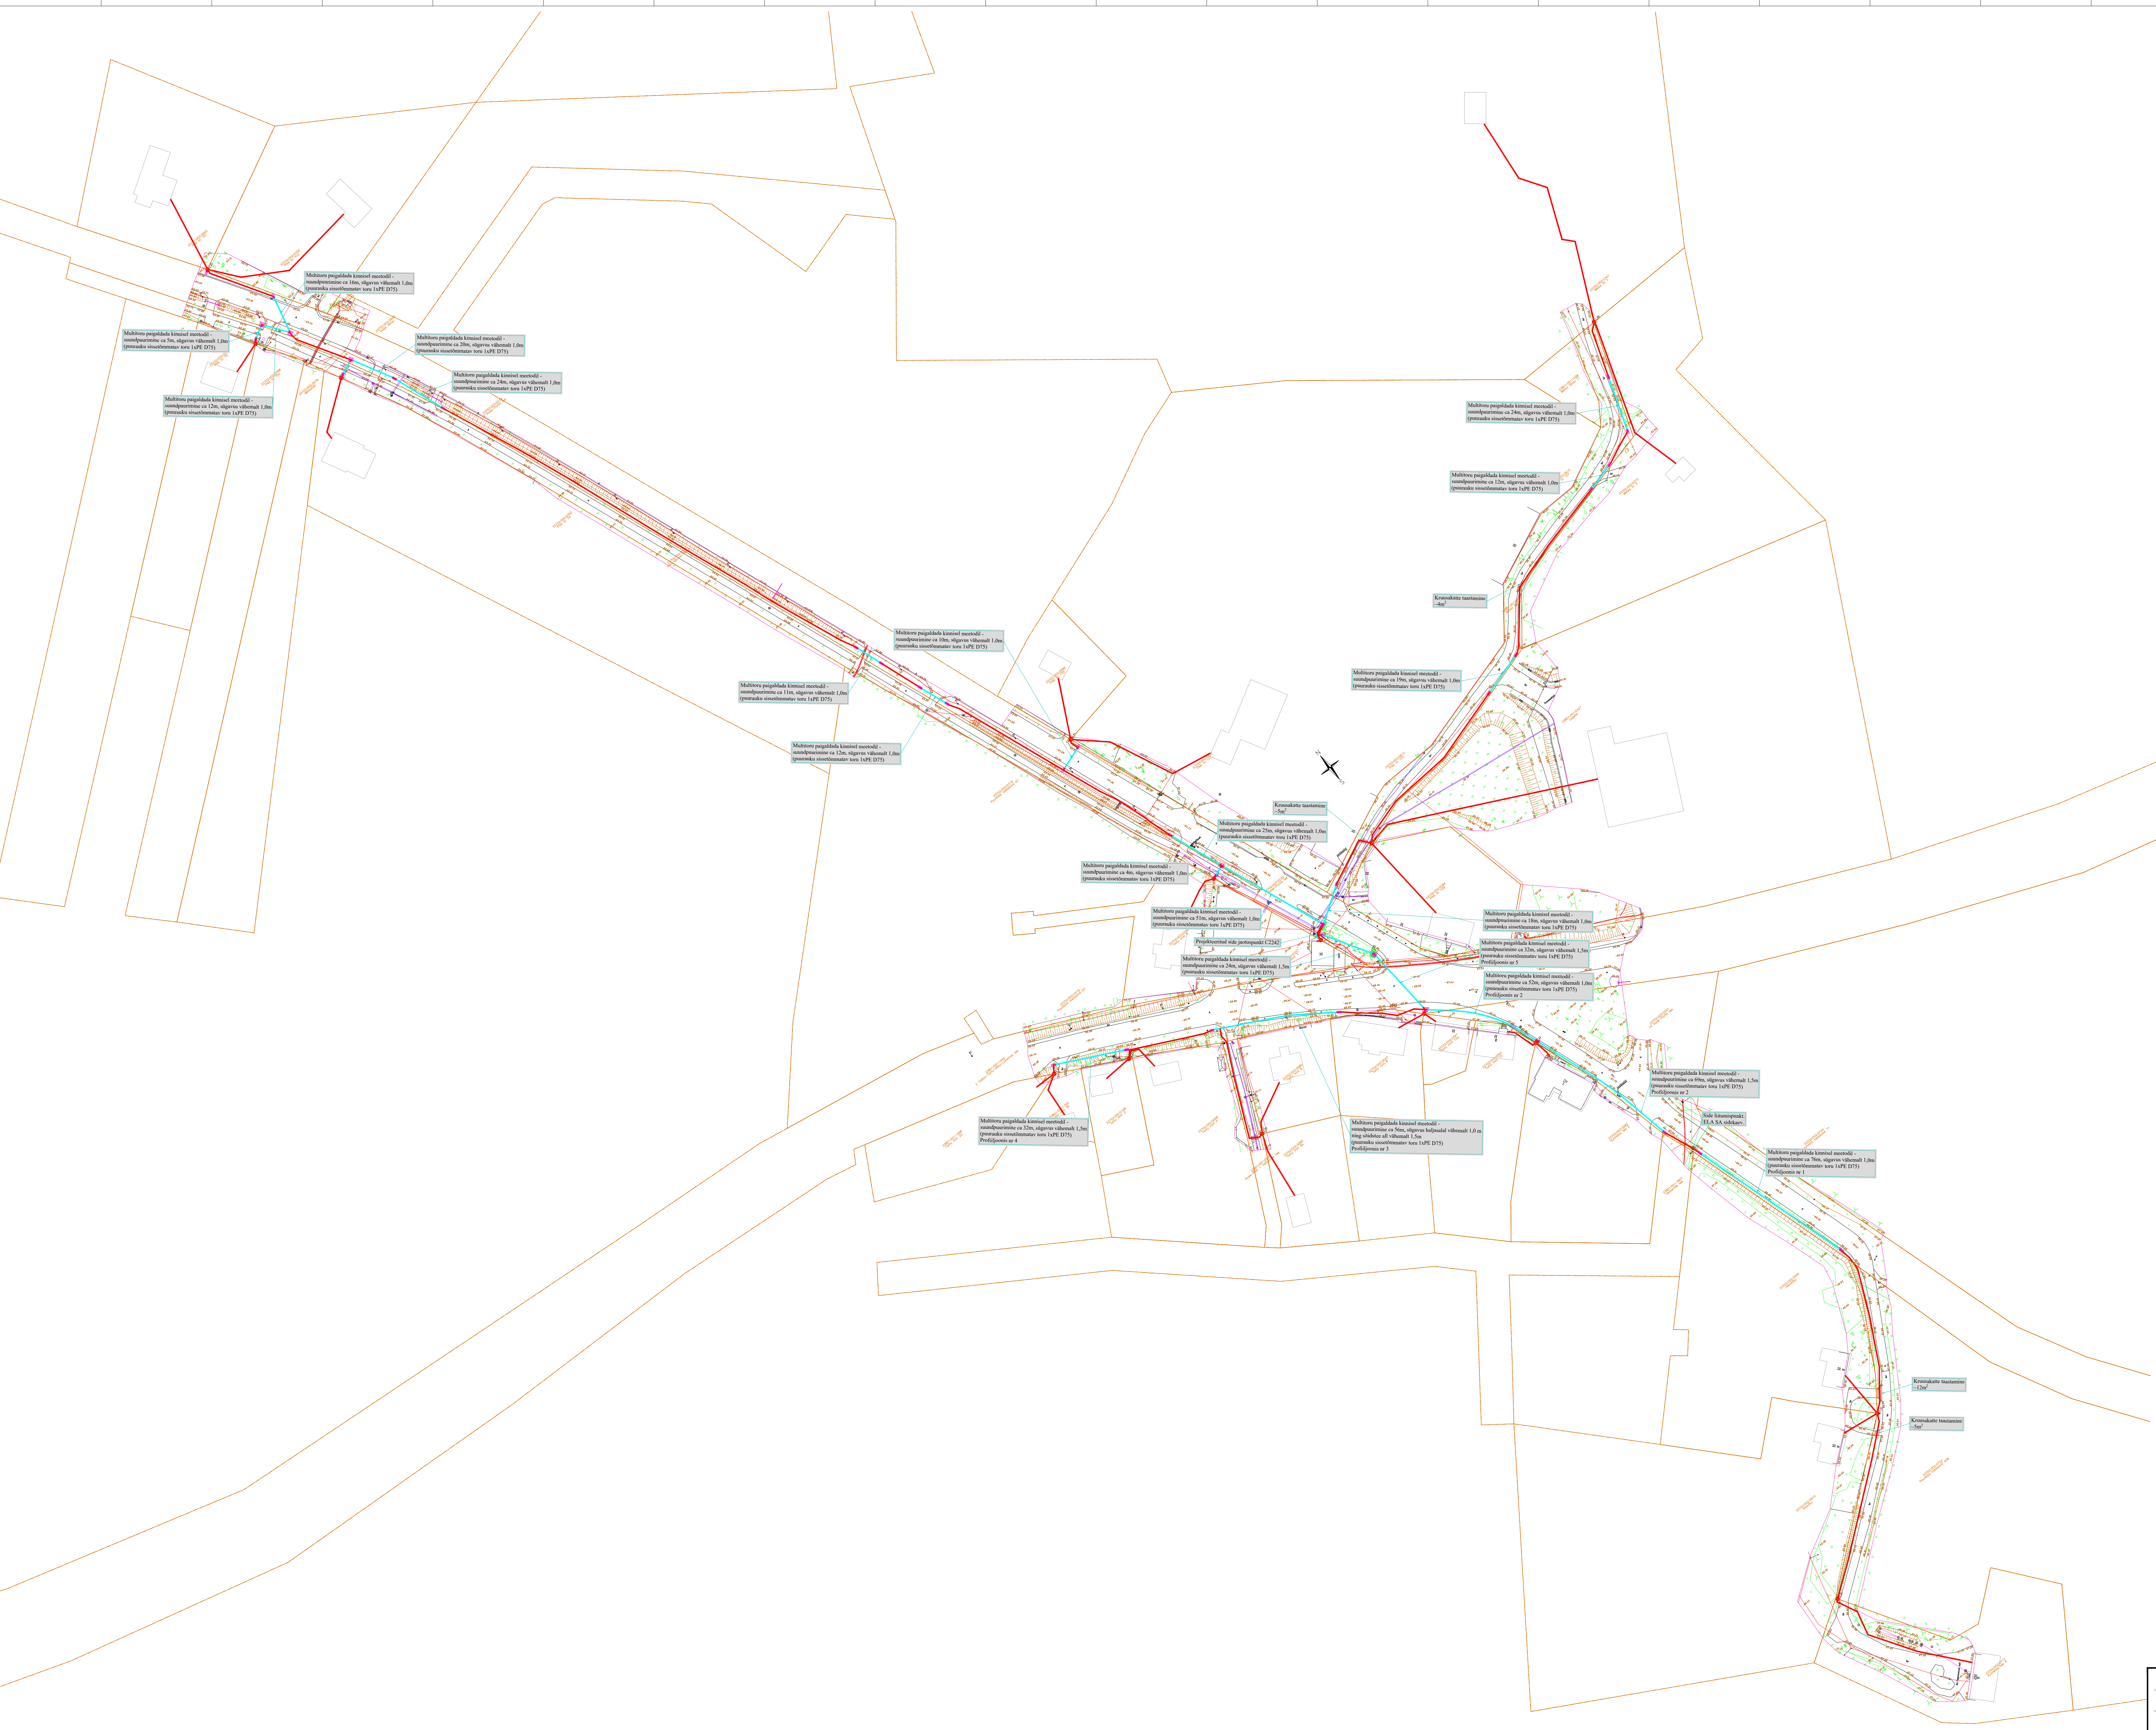

TINGIMÄRGID, PROJEKTEERITUD	
	Projekteeritud side joutuspunkt (kapp maapinnal). Mõõdud ca 110x70x430mm, kõrgus maapinnast ca 1,3m.
	Projekteeritud lõpp-punkt maapinnal (kapp maapinnal). Mõõdud 350x290x1000mm, kõrgus maapinnast ca 0,6m.
	Projekteeritud maasema multitoru(side) - DB-klasi (Direct Burial) materjaliga, min 750N.
	Projekteeritud maasema multitoru(side) kinnisel meetodil - puumultitoru PE D75, 1250N.
	Projekteeritud multitoru(side) ol olemas elektrivõrgu õhulini.
	Projekteeritud pingsakivine kleridüüri(side) - maa sees.
	Sounduurimise lõpu- ja alguskaevik.
	Taastatav freespuru-, kruusa- või kilestikkate - ca 90m2.

