



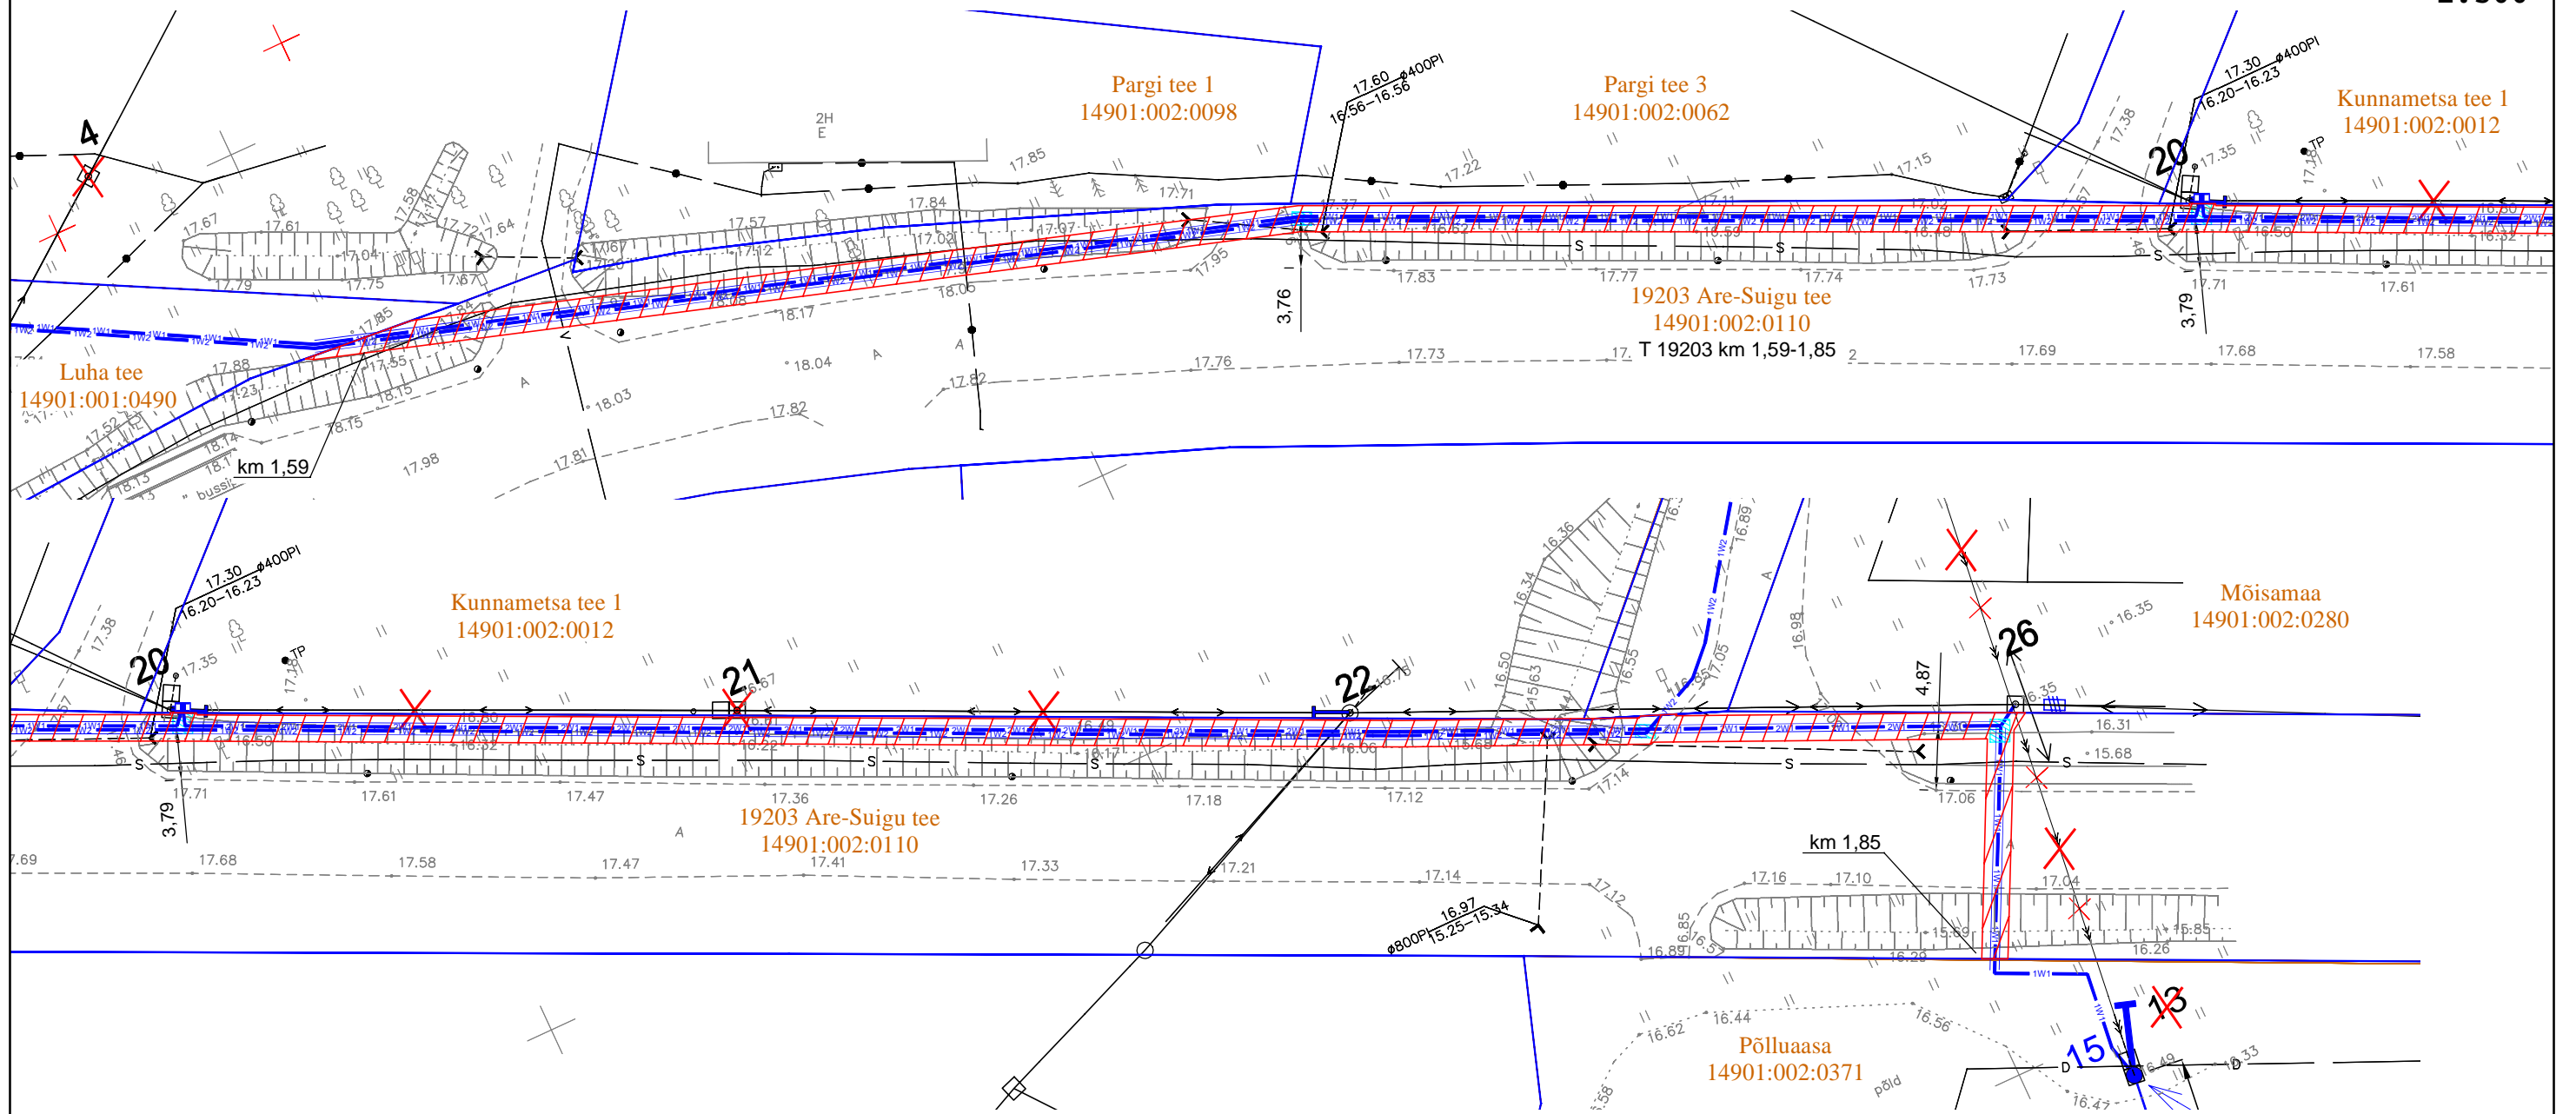

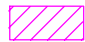





Isikliku kasutusõiguse ala plaan
 19203 Are-Suigu tee kinnistu r.o. 10260150 k.ü. 14901:002:0110
 Niidu küla Tori vald Pärnu maakond

1:500



Tingmärke

-  Kasutusõiguse ala 596 m²
-  1W2 1W2 Projekteeritud maakaabelliin torus kinninsel läbindamisel
-  2W1 2W1 Projekteeritud 2 0,4kV maakaabelliini 450N torus
-  1W2 1W2 Projekteeritud 20kV maakaabelliin 750N torus
-  Ol. ol 0,4kV õhuliin
-  Ol. ol sidetrass
-  Demonteeritav 0,4/10kV õhuliin
-  D D Drenaaz
-  Katastriüksuse piir