


DO NOT SCALE FROM THIS DRAWING

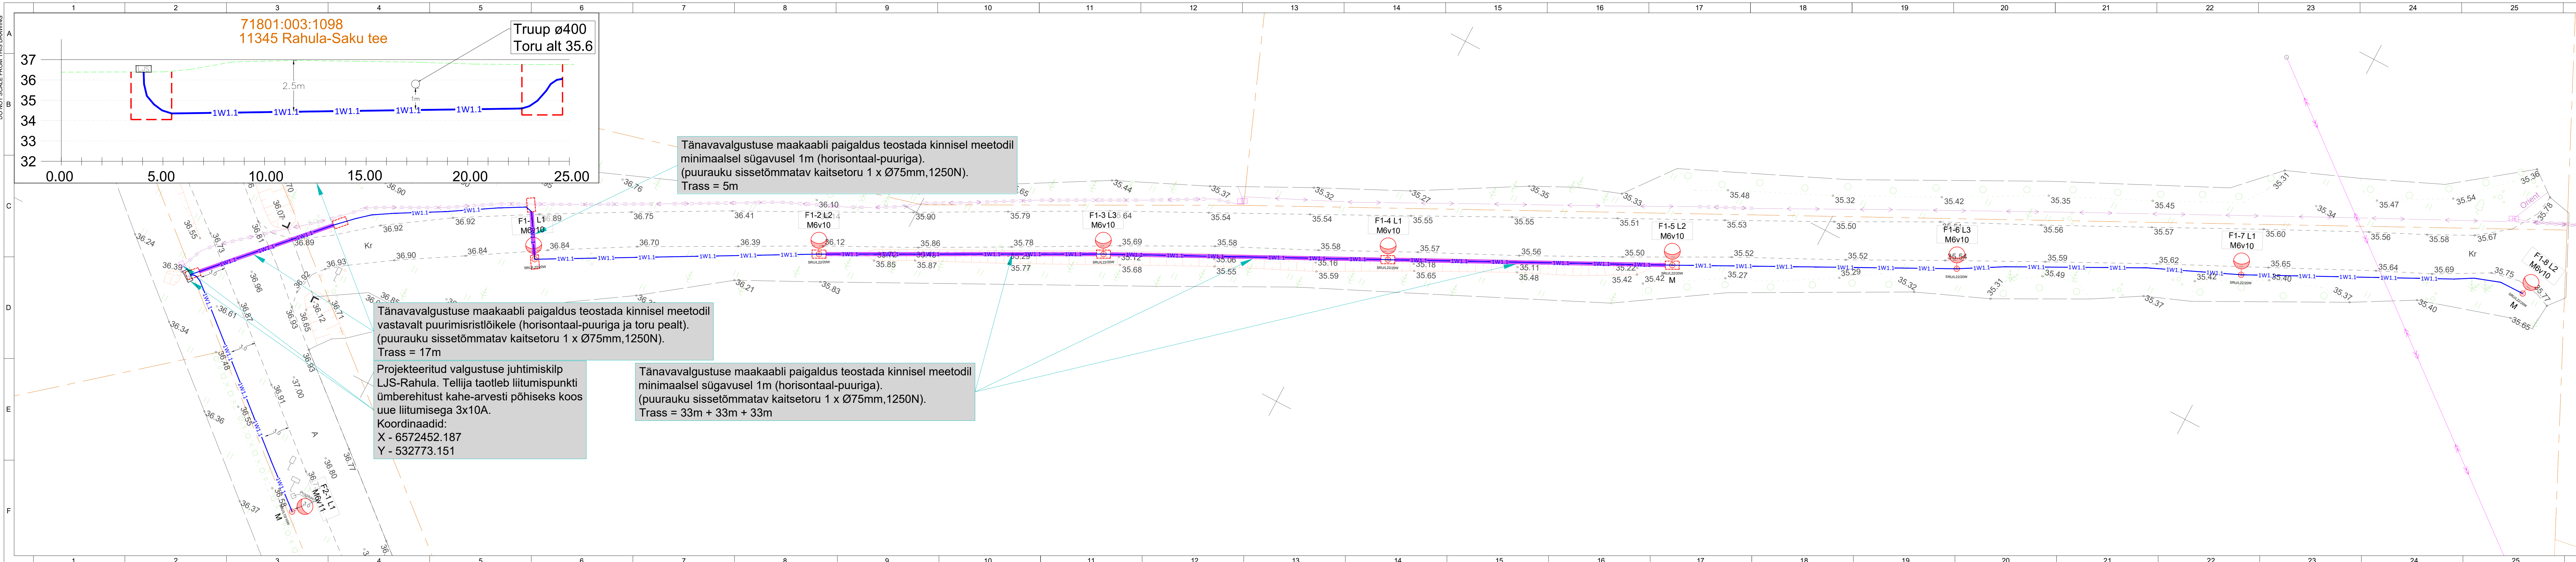

TINGMÄRGID, PROJEKTEERITUD	
	Tänavavalgustuse maakaabel, X-kaablite arv. Kaabel kaitsetorus Ø75mm, 750N.
	Kinnise-meetodi stardi-/lõpukaevik.
	Tööd teostada kinnisel meetodil (horisontaal-puurides).
	Valgusti, metallmast 6m ning jaland (vt täpne valgustuspunkti kirjeldus).
	Valgustuse lülitus-/jaotuskeskus, sokliil.

- MÄRKUSED**
- Kõik tööd teostada vastavalt kehtivatele normatiividele ja seadustele.
 - Koordinaadid joonistel on L-EST süsteemis, kõrgused EH2000 süsteemis.
 - Lahtisel meetodil paigaldada tehnovorgu rajatised kogu ulatuses tingmärkide tabelis määratletud kaitsetorusse. Rajatised paigaldada kergtee alla 1,2m, ristumistel sõiduteega ja puude alt läbi puurimisel 1,5 m sügavusele ning ülejäänud juhtudel 1m sügavusele (toru pealt). Kitsaskohtades teostada kaevetööd käsitsi, vajadusel teostada teisi tehnovõrke. Arvestada ol. olevate tehnoarajatiste kaablikaitsevõõndidega, milles kõikvõimalikud kaevetööd ilma kaabliväljajaga loata on keelatud. Tööde teostamine liinirajatiste kaitsevõõndis võib toimuda kooskõlastatult vastava rajatise valdaja järelevalve üksusega.
 - Kaeviku nõlvus ja teostamisvajadus määratakse vastavalt vajadusele ja tööohutusnõudeid silmas pidades. Teostamisvajadust määrates peab arvestama ehituspäiga pinnasekihtide kandevõimet, pinnasevee taset, kaevetööd, aastaaega, paigaldamistööde kestust, liiklust torustiku läheduses ning valli tõstetud väljakaevatud pinnase ja mehhanismide mõju.
 - Kui selgub, et kaevikut on vaja laiendada kaevata, tuleb see eelnevalt kokku leppida tellijaga.
 - Juhul, kui kaevetöödega lõhutakse suuremat ala kui joonisel märgitud, tuleb täiendav katete taastamine teostada samuti vastavalt kehtivatele normdokumentidele.

Märkide kirjeldus	
Valgustuspunkt	M6v10 (SRU/22/20W)
Posti tüüp	Posti tüüp
Koostise ümbr. post	Koostise ümbr. post (Teras) H=6.0 m
Posti kinnitus	Posti kinnitus
El. seadmed	El. seadmed
Valgusti tüüp	Valgusti tüüp
Võimsus kokku	Võimsus kokku

Projekti nimetus		Rahula küla ligipääsu tee ja Karukella bussipeatuse valgustamine	
Joonise nimetus		Asendiplaan	
Projekteerija	Hepta Group Energy OÜ Mõeluse 2/1 12618 TALLINN EST11 Tel. +372 5179698 info@hepta.ee	Tellija	Meie küla Rahulas MTÜ Arukase, Rahula küla, 76414 Saku vald, Harju maakond meieku@bugdriven.ee
Kontrollija	S. Kuip	Staadium	PP
Projekti juht	S. Kuip	Mõõtka	1:250
Projekteerija	K. Saarna	Kuupäev	28.01.2026
Projekti nr		25284	
Joonise nr		E201	