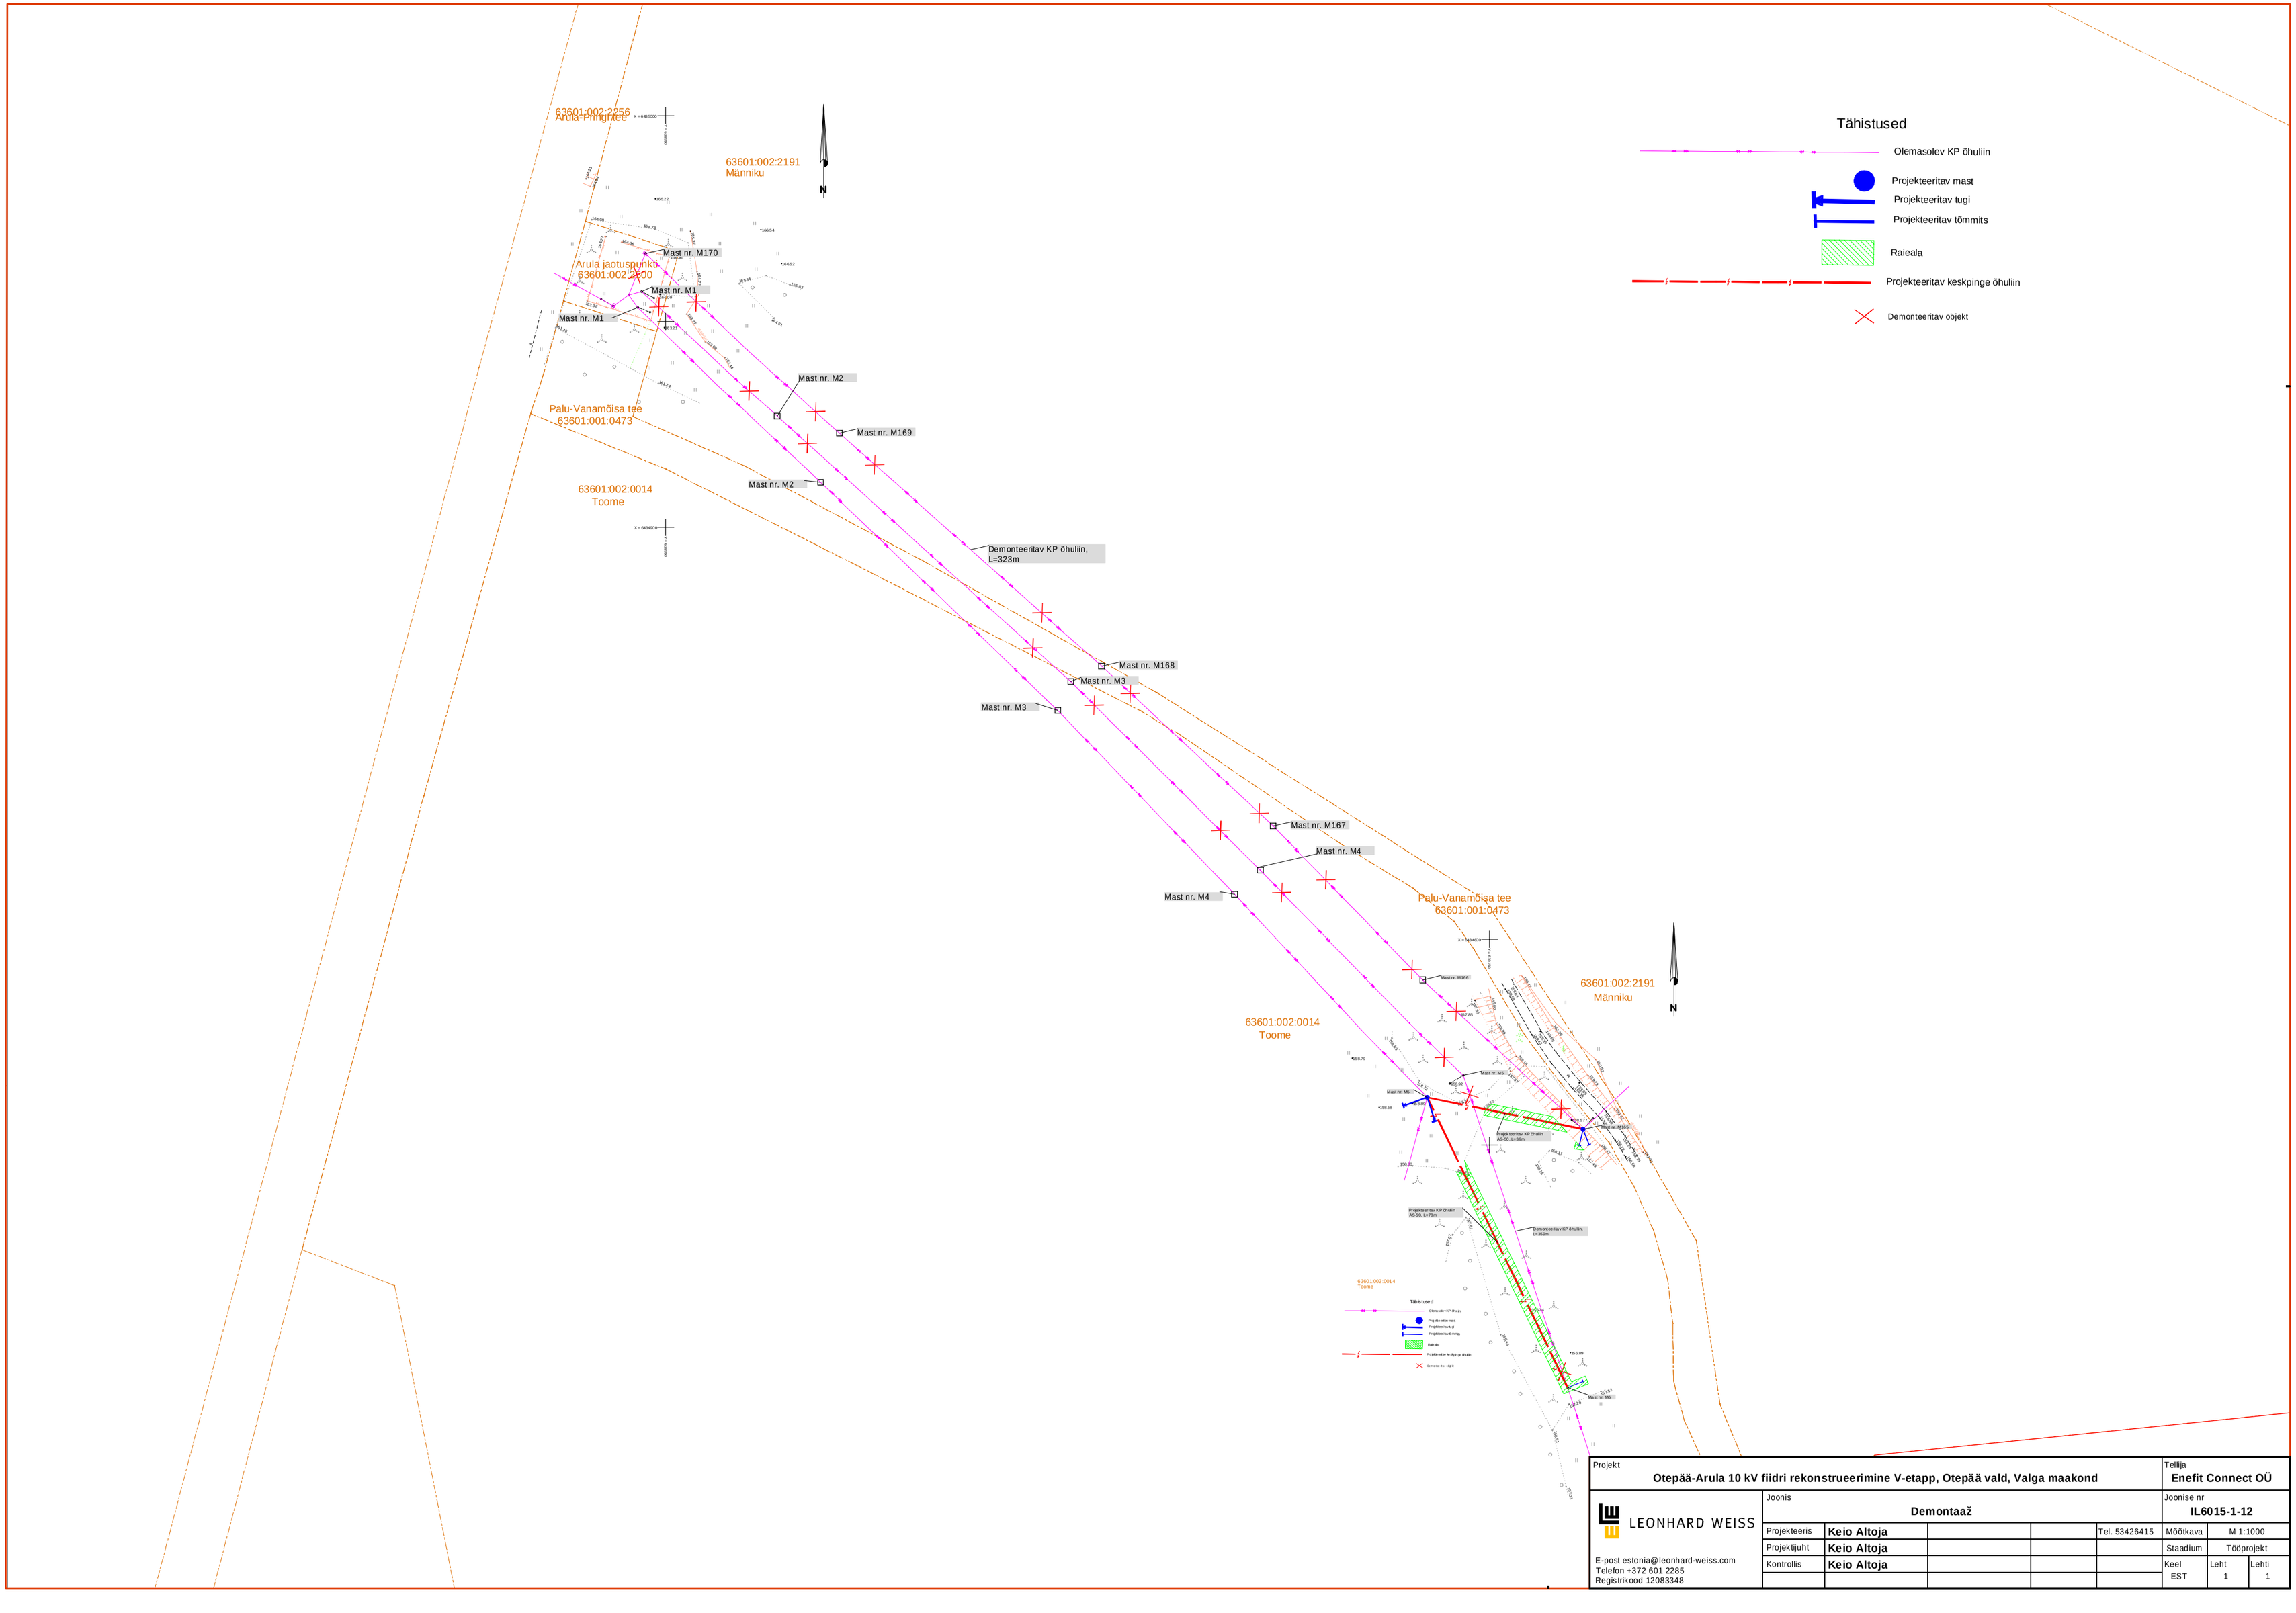

Projekt	**Otepää-Arula 10 kV fiidri rekonstrueerimine V-etapp, Otepää vald, Valga maakond**				Tellija	**Enefit Connect OÜ**	
LEONHARD WEISS	Joonis	**Demontaaž**			Joonise nr	**IL6015-1-12**	
	Projekteeris	**Keio Altoja**		Tel. 53426415	Mõõtkava	M 1:1000	
	Projektijuht	**Keio Altoja**			Staadium	Tööprojekt	
	Kontrollis	**Keio Altoja**			Keel	Leht	Lehti
					EST	1	1

E-post estonia@leonhard-weiss.com
Telefon +372 601 2285
Registrikood 12083348