


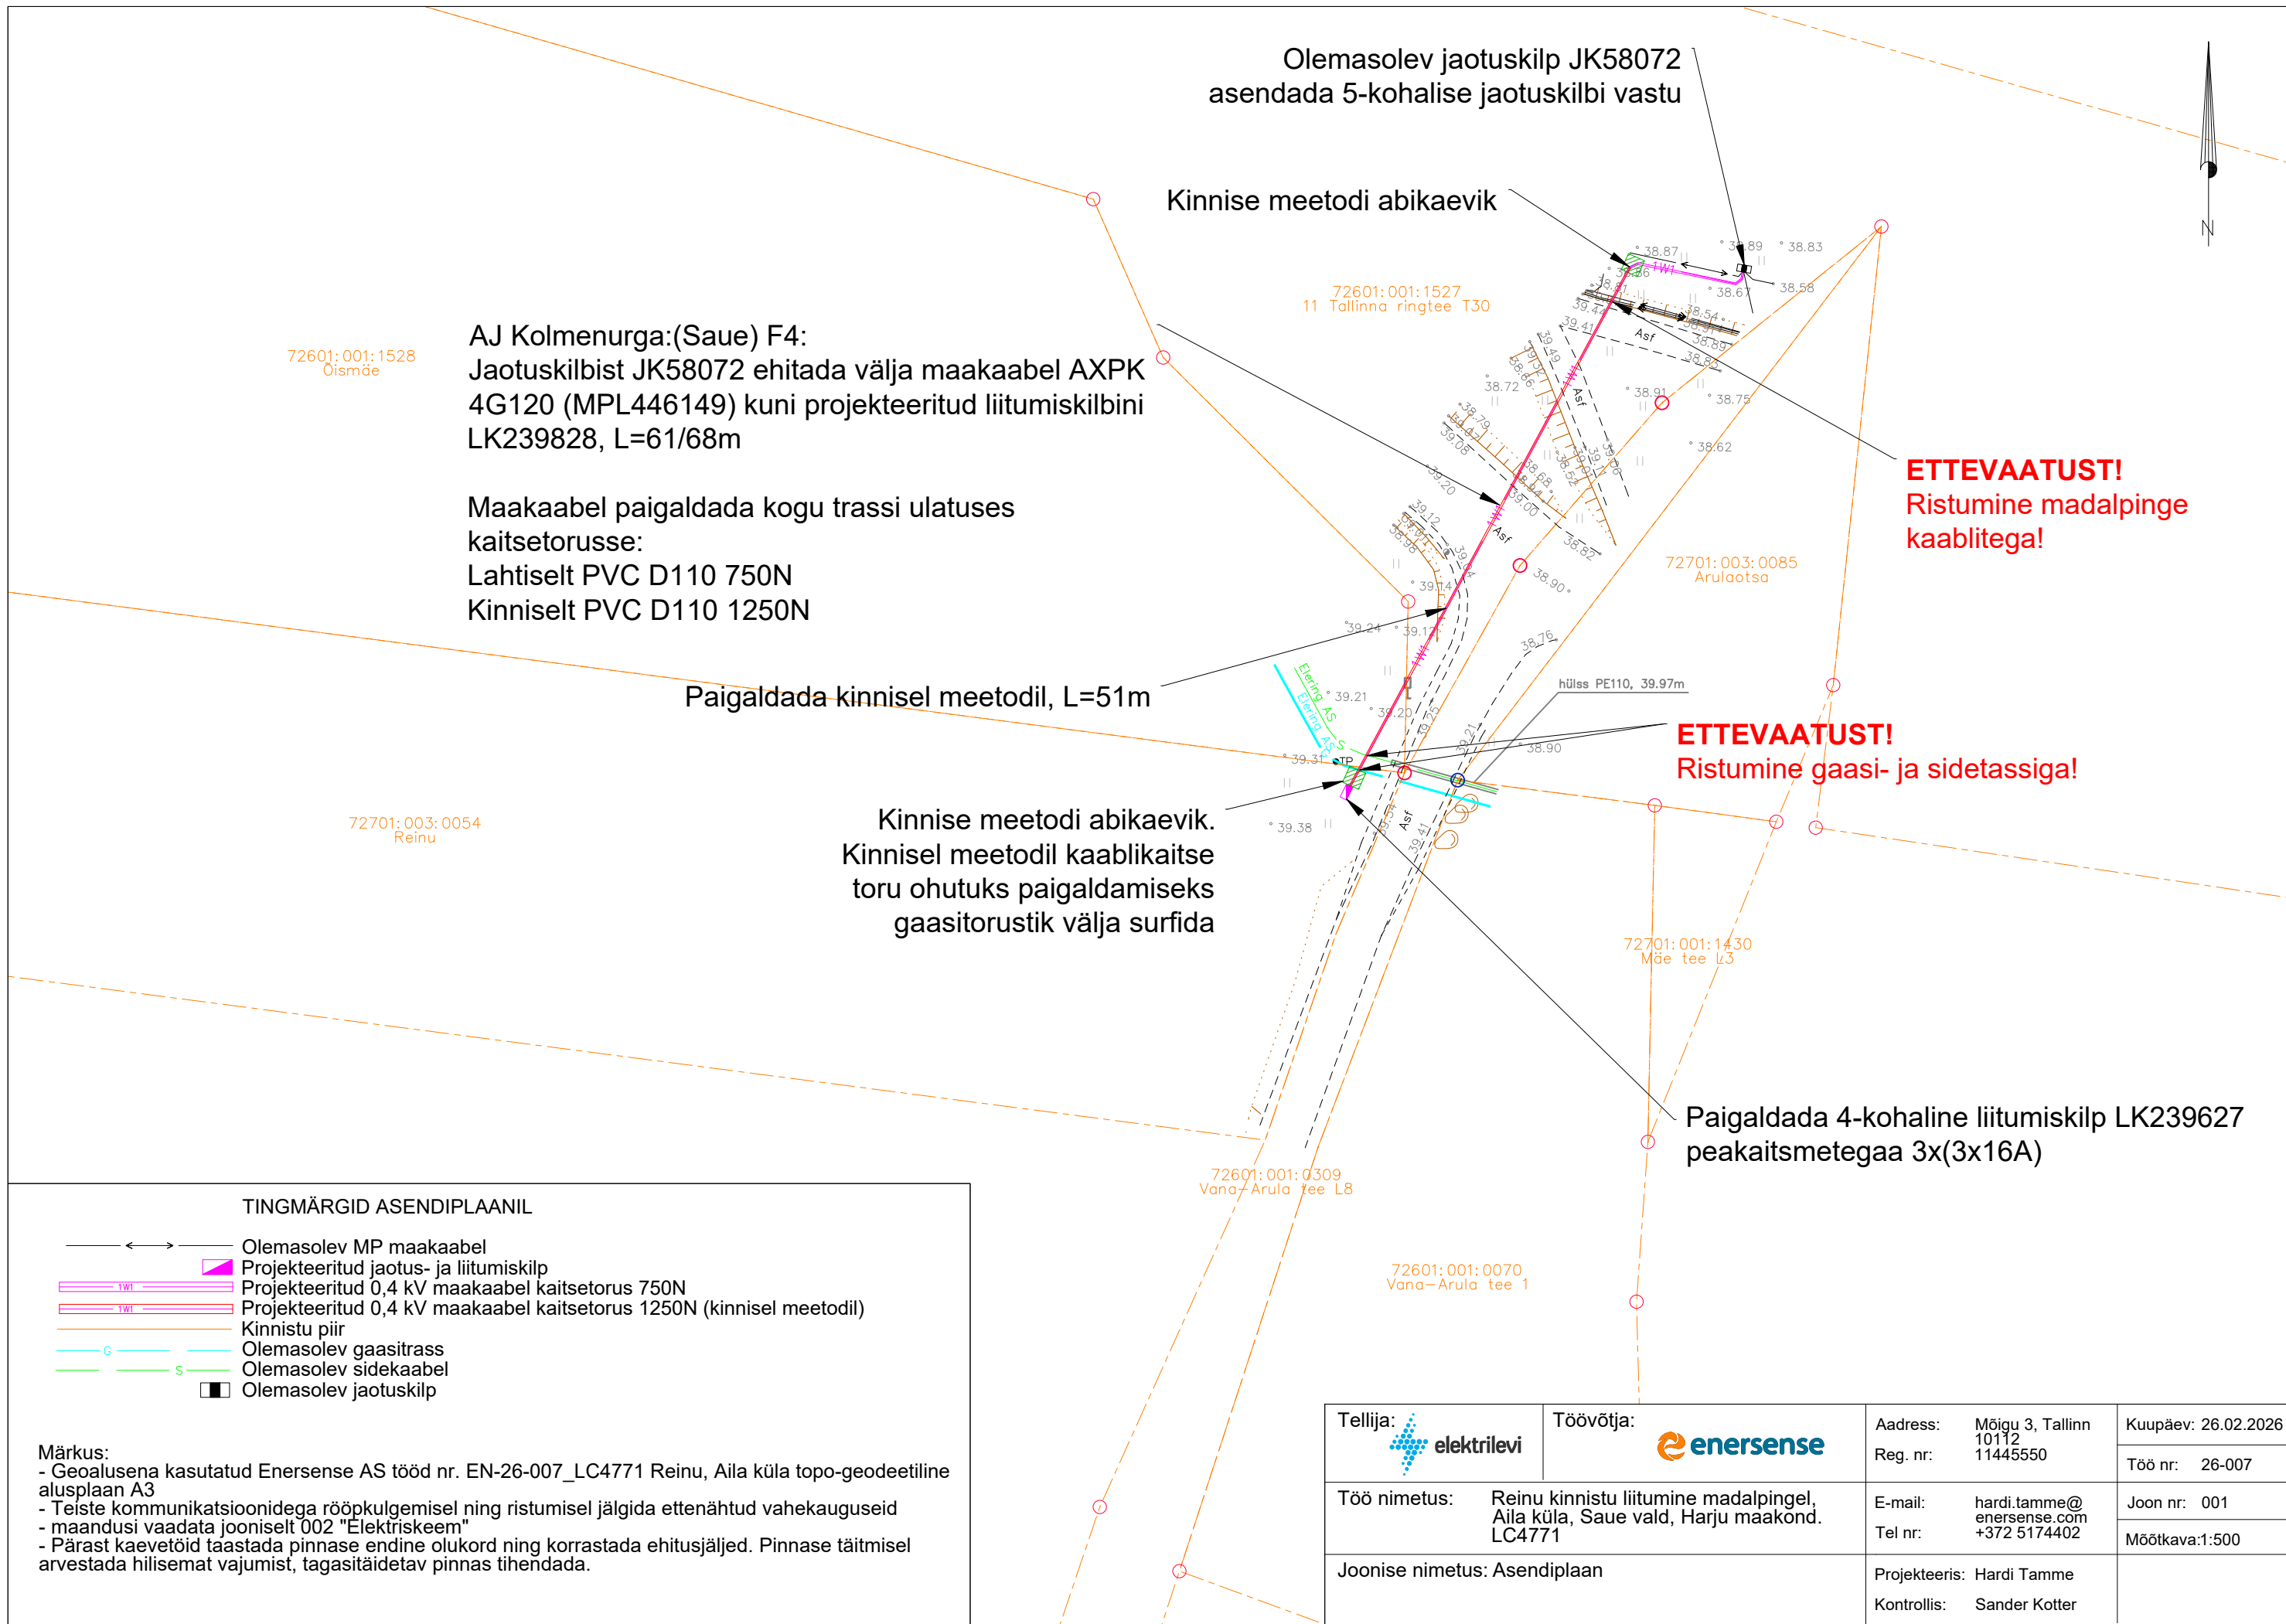

Olemasolev jaotuskilp JK58072
asendada 5-kohalise jaotuskilbi vastu

Kinnise meetodi abikaevik

AJ Kolmenurga:(Saue) F4:
Jaotuskilbist JK58072 ehitada välja maakaabel AXPK
4G120 (MPL446149) kuni projekteeritud liitumiskilbini
LK239828, L=61/68m

Maakaabel paigaldada kogu trassi ulatuses
kaitsetorusse:
Lahtiselt PVC D110 750N
Kinniselt PVC D110 1250N

Paigaldada kinnisel meetodil, L=51m

Kinnise meetodi abikaevik.
Kinnisel meetodil kaablikaitse
toru ohutuks paigaldamiseks
gaasitorustik välja surfida

ETTEVAATUST!
Ristumine madalpinge
kaablitega!

ETTEVAATUST!
Ristumine gaasi- ja sidetassiga!

Paigaldada 4-kohaline liitumiskilp LK239627
peakaitsmetegaa 3x(3x16A)

TINGMÄRGID ASENDIPLAANIL

- <—>— Olemasolev MP maakaabel
- Projekteeritud jaotus- ja liitumiskilp
- 1WT— Projekteeritud 0,4 kV maakaabel kaitsetorus 750N
- 1WT— Projekteeritud 0,4 kV maakaabel kaitsetorus 1250N (kinnisel meetodil)
- Kinnistu piir
- G— Olemasolev gaasitrass
- S— Olemasolev sidekaabel
- Olemasolev jaotuskilp

Märkus:
- Geoalusena kasutatud Enersense AS tööd nr. EN-26-007_LC4771 Reinu, Aila küla topo-geodeetiline alusplaan A3
- Teiste kommunikatsioonidega rööpkulgemisel ning ristumisel jälgida ettenähtud vahekauguseid
- maandusi vaadata jooniselt 002 "Elektriskeem"
- Pärast kaevetöid taastada pinnase endine olukord ning korrastada ehitusjäljed. Pinnase täitmisel arvestada hilisemat vajumist, tagasitäidetav pinnas tihendada.

Tellija: 	Töövõtja: 	Aadress:	Mõigu 3, Tallinn 10112	Kuupäev: 26.02.2026
		Reg. nr:	11445550	Töö nr: 26-007
Töö nimetus:	Reinu kinnistu liitumine madalpingel, Aila küla, Saue vald, Harju maakond. LC4771	E-mail:	hardi.tamme@ enersense.com	Joon nr: 001
		Tel nr:	+372 5174402	Mõõtkava:1:500
Joonise nimetus: Asendiplaan		Projekteeris:	Hardi Tamme	
		Kontrollis:	Sander Kotter	