
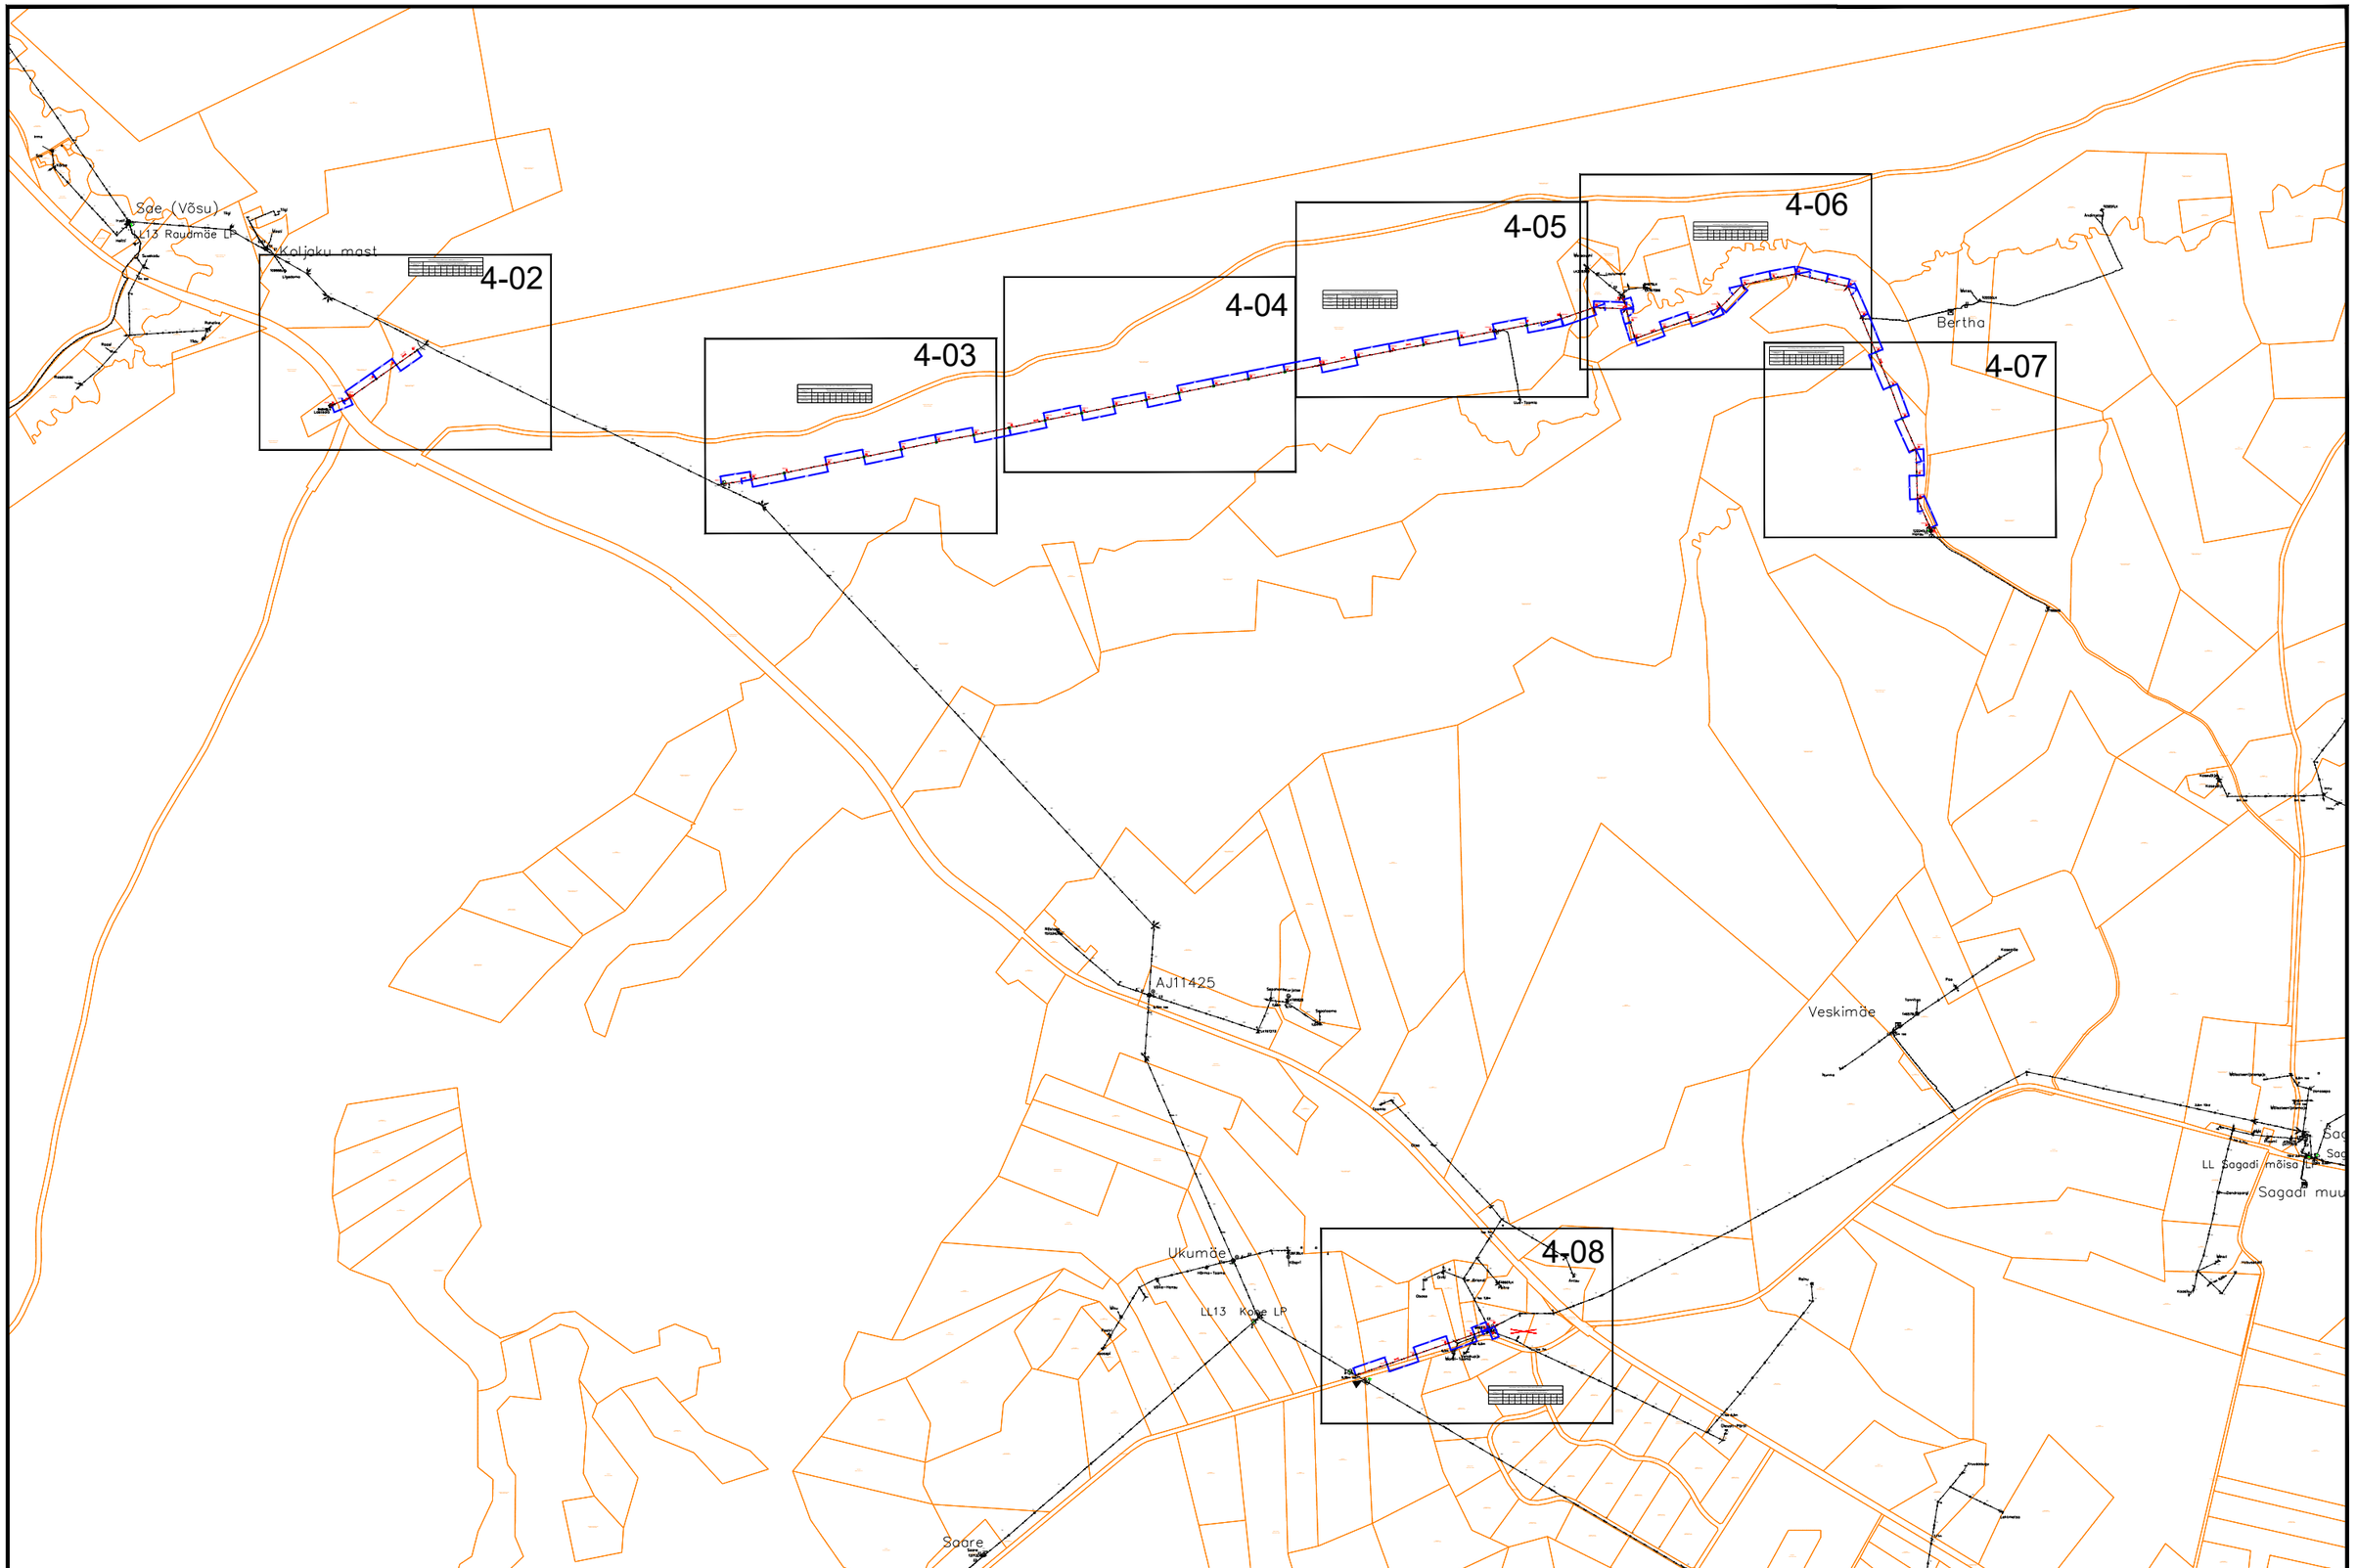


Tellija ELEKTRILEVI OÜ 10135 TALLINN Veskiposti 2	Projekteeris	Hendrik Saarnak		05.11.2026	56822265	ELEKTRILEVI OÜ 10135 TALLINN Veskiposti 2 elektrilevi@elektrilevi.ee Tel. +372 715 4230 Registrikood 11050857 TEL000343	Projekt Võsu PAJ 10 kV fiidri 1007 paljasjuhtme asendus ja remont Koljaku, Tepelvälja ja Sagadi küla, Haljala vald, Lääne-viru maakond	Joonise nr IP8237-TP-EL-4-01	Staadium	Tööprojekt
	Kontrollis			05.11.2026					Mõõtkava	M 1 : 16000
	Projektijuht						Joonis Üldplaan	Nimetus Asendiplaan	Keel EST	Leht 1 / Lehti 1

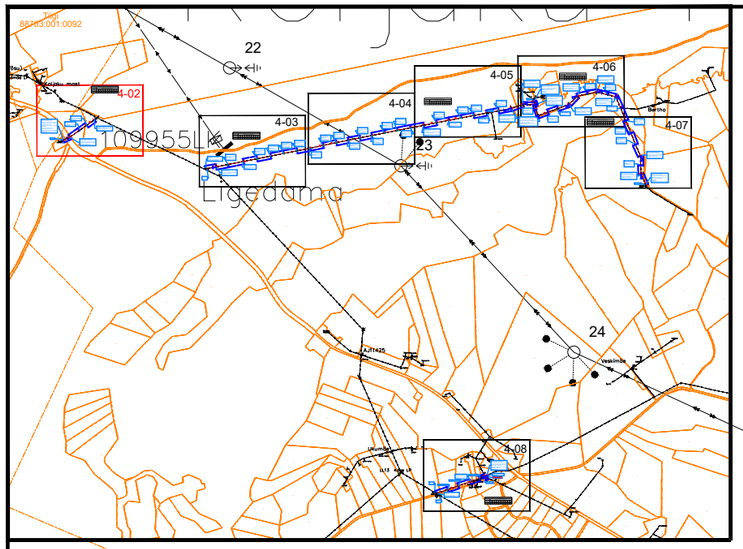

Ankruvisang: mast nr 28H1 kuni nr 28H5, pikkus 273 meetrit										
Taandatud visang / visang, m	Faasijuhtme BLL62 tõmme H [N], õhutemperatuur [°C]. Erinevate visangute montaažiripped ankruvisangus.									
Lr = 71 m	4267	3985	3715	3459	3219	2995	2790	2603	2434	2282
T [°C]	-15	-10	-5	0	5	10	15	20	25	30
L=71 m ripe	0.49	0.53	0.57	0.61	0.65	0.70	0.75	0.81	0.86	0.92

TINGMÄRGID

- W2 — W2 — Projekteeritud KP õhuliin
- Projekteeritud õhuliini mast
- Projekteeritud õhuliini mast, tugi
- Projekteeritud õhuliini mast, tõmmits
- Projekteeritud sädemik
- Projekteeritud maandus
- Projekteeritud maanduskontuur
- 50 Mastalajaam
- Olemasolev puitmast
- Olemasolev raudbetoonmast
- Keskpingeõhuliin
- Madalpingeõhuliin
- Katastripiir

Mast 11m, 4 kl, tan, h_s=2m,
traavers SH155, a2= 0,15
tugi 12m, 4 kl, tan, b=5,5m, a2=0,6m,
mastiriigel 200x1500mm, h_{sr}=0,8m,
toe vundament 1x HL-43
isolaatorid 3xSDI 90.280 + SHG20G1
3xSO255S
Trafo kinnitus puitmastile
Olemasolev alajaam ja muud
seadmed tõsta ümber uuele mastile.
Paigaldada MP fiidri ette SZ160.3 ja
40 A sularid

traavers BLL20R
isolaatorid 3 SHF20G1
ankruklemm 3x SO255S
3xSO216.62

traavers BLL20R
isolaatorid 3 SHF20G1
ankruklemm 3x SO255S
3xSO216.62

mastiriigel 200x1500mm, h_{sr}=0,8m,
isolaatorid 3x SDI 90.280, SHF20G1
ankruklemm 3x SO255S
klemm 3xSLW26

Mast 11m, 4 kl, kre, h_s=2m,
traavers SH153.1, a2= 0,45
tugi 12m, 4 kl, kre, b=5m, a2=0,65m,
mastiriigel 200x1500mm, h_{sr}=1,1m,
isolaatorid 3xSDI 90.280
rullkandeklemmid 3x SO181.6S

AJ Koljaku

84848LK
Lasteaia

25 26 27 28 29 30 31 32 33


28H1 28H2 28H3 28H4 28H5

BLL-62 AS-25 SAK-35

66 68 86 53 12°

Ligedama 88703:001:0080
Sagadi metskond 146 88701:001:0488
17177 Haljala-Käsmu tee 88701:002:1440
Sagadi metskond 35 88703:001:1480
Lasteaia 88701:002:0052
Sagadi metskond 30 88701:002:0820

Tellija: ELEKTRILEVI OÜ, 10135 TALLINN Veskiposti 2	Projekteeris	Hendrik Saarnak		05.11.2026	56822265	ELEKTRILEVI OÜ, 10135 TALLINN Veskiposti 2, elektrilevi@elektrilevi.ee, Tel. +372 715 4230, Registrikood 11050857, TEL000343	Projekt: Võsu PAJ 10 kV fiidri 1007 paljasjuhtme asendus ja remont Koljaku, Tepelvälja ja Sagadi küla, Haljala vald, Lääne-viru maakond	Joonise nr: IP8237-TP-EL-4-02	Staadium: Tööprojekt	
	Kontrollis			05.11.2026					Mõõtkava: M 1 : 2000	
	Projektijuht						Joonis: Paljasjuhtme asendamine lõikudel Koljaku HL (28H1-28H5), Teppelvälja HL(39H1-39H47) Sagadi HL (78-78H6)	Nimetus: Asendiplaan	Keel: EST	Leht: 1 / Lehti: 1

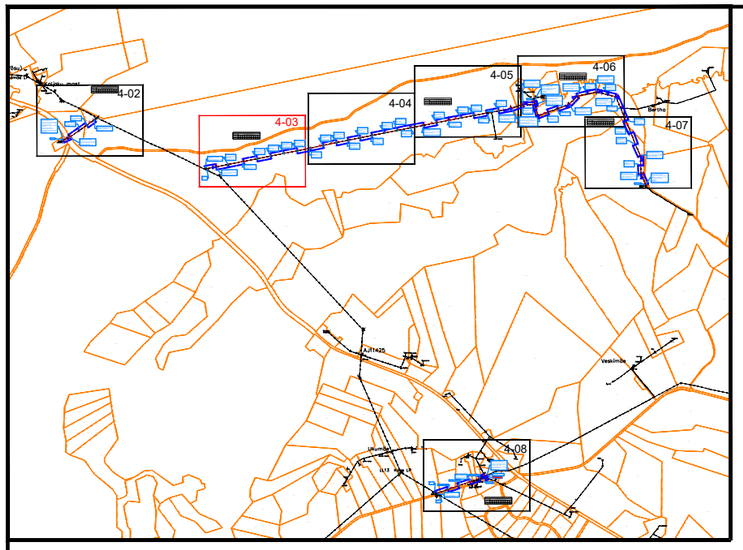

Ankruvisang: mast nr 39H1 kuni nr 39H18, pikkus 1630 meetrit										
Taandatud visang / visang, m	Faasijuhtme BLL62 tõmme H [N], õhutemperatuur [°C]. Erinevate visangute montaažiripped ankruvisangus.									
Lr = 97 m	3897	3676	3469	3278	3101	2939	2790	2654	2530	2418
T [°C]	-15	-10	-5	0	5	10	15	20	25	30
L=97 m ripe	1.01	1.07	1.13	1.20	1.27	1.34	1.41	1.48	1.55	1.62

TINGMÄRGID

- Projekteeritud KP õhuliin
- Projekteeritud õhuliini mast
- Projekteeritud õhuliini mast, tugi
- Projekteeritud õhuliini mast, tõmmits
- Projekteeritud sädemik
- Projekteeritud maandus
- Projekteeritud maanduskontuur
- Mastalajaam
- Olemasolev puitmast
- Olemasolev raudbetoonmast
- Keskpingeõhuliin
- Madalpingeõhuliin
- Katastripiir

Sagadi metskond 36
88701:001:0656

traavers BLL20R
isolaatorid 3xSHF20G1
3xSO216.62
potentsiaalitasandus
kahe eraldi vardaga

traavers BLL20R
isolaatorid 3xSHF20G1
3xSO216.62
potentsiaalitasandus
kahe eraldi vardaga

traavers BLL20R
isolaatorid 3xSHF20G1
3xSO216.62
potentsiaalitasandus
kahe eraldi vardaga

traavers BLL20R
isolaatorid 3xSHF20G1
3xSO216.62
potentsiaalitasandus
kahe eraldi vardaga

isolaatorid 3x SDI 90.280
3x SLW26
mastiriigel 200x2000mm, h_{sr}=0,8m
ankruklemmid 3xSO255S

Mast 12m, 3 kl, kre, h_s=2m,
traavers BLL20R
isolaatorid 3xSHF20G1
3xSO216.62

Mast 11m, 4 kl, kre, h_s=2m,
traavers BLL20R
tugi 12m, 4 kl, kre, b=5m, a2=0,6m,
isolaatorid 3xSHF20G1
3xSO216.62

LL13
Teppelvälja
LP

39H1 39H2 39H3 39H4 39H5 39H6 39H7 39H8


BLL62
AS-35

80 89 115 102 101 96 101 97

2°

1 39 40 41 42

Tellija: ELEKTRILEVI OÜ, 10135 TALLINN Veskiposti 2	Projekteeris	Hendrik Saarnak		05.11.2026	56822265	ELEKTRILEVI OÜ 10135 TALLINN Veskiposti 2 elektrilevi@elektrilevi.ee Tel. +372 715 4230 Registrikood 11050857 TEL000343	Projekt: Võsu PAJ 10 kV fiidri 1007 paljasjuhtme asendus ja remont Koljaku, Tepelvälja ja Sagadi küla, Haljala vald, Lääne-viru maakond	Joonise nr: IP8237-TP-EL-4-03	Staadium: Tööprojekt
	Kontrollis			05.11.2026					Mõõtkava: M 1 : 2000
	Projektijuht						Joonis: Paljasjuhtme asendamine lõikudel Koljaku HL (28H1-28H5), Teppelvälja HL(39H1-39H47) Sagadi HL (78-78H6)	Nimetus: Asendiplaan	Keel: EST; Leht: 1; Lehti: 1

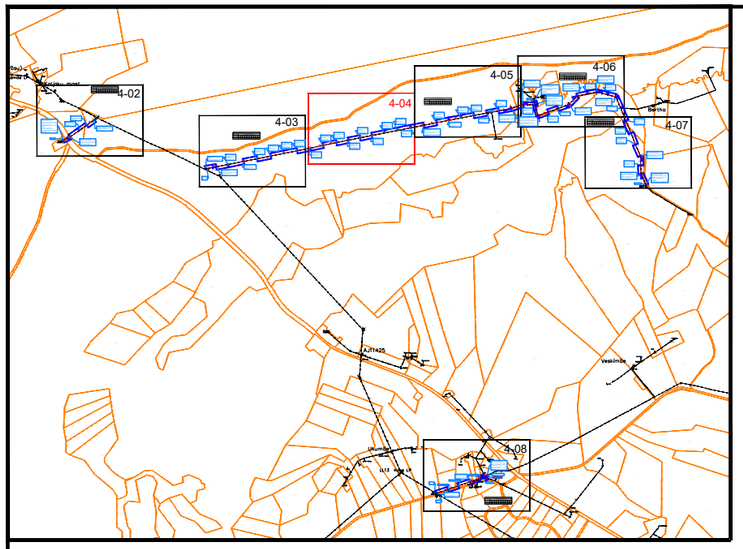

TINGMÄRGID

- W2 — W2 — Projekteeritud KP õhuliin
- Projekteeritud õhuliini mast
- Projekteeritud õhuliini mast, tugi
- Projekteeritud õhuliini mast, tõmmits
- Projekteeritud sädemik
- Projekteeritud maandus
- Projekteeritud maanduskontuur
- 50 Mastalajaam
- Olemasolev puitmast
- Olemasolev raudbetoonmast
- Keskpingeõhuliin
- Madalpingeõhuliin
- Katastripiir

Sagadi metskond 36
88701:001:0658


traavers BLL20R
isolaatorid 3xSHF20G1
3xSO216.62
potentsiaalitasandus
kahe eraldi vardaga

39H9 X8
39H10 X0
39H11 X1
39H12 X2
39H13 X3
39H14 X4
39H15 X5
39H16 X6
39H17 X7

BLL62 AS-35

97
99
89
88
95
94
99

Tellija: ELEKTRILEVI OÜ, 10135 TALLINN Veskiposti 2	Projekteeris	Hendrik Saarnak		05.11.2026	56822265	ELEKTRILEVI OÜ, 10135 TALLINN Veskiposti 2, elektrilevi@elektrilevi.ee, Tel. +372 715 4230, Registrikood 11050857, TEL000343	Projekt: Võsu PAJ 10 kV fiidri 1007 paljasjuhtme asendus ja remont Koljaku, Tepelvälja ja Sagadi küla, Haljala vald, Lääne-viru maakond	Joonise nr: IP8237-TP-EL-4-04	Staadium: Tööprojekt	
	Kontrollis			05.11.2026					Mõõtkava: M 1 : 2000	
	Projektijuht						Joonis: Paljasjuhtme asendamine lõikudel Koljaku HL (28H1-28H5), Teppelvälja HL(39H1-39H47) Sagadi HL (78-78H6)	Nimetus: Asendiplaan	Keel: EST	Leht: 1 / Lehti: 1

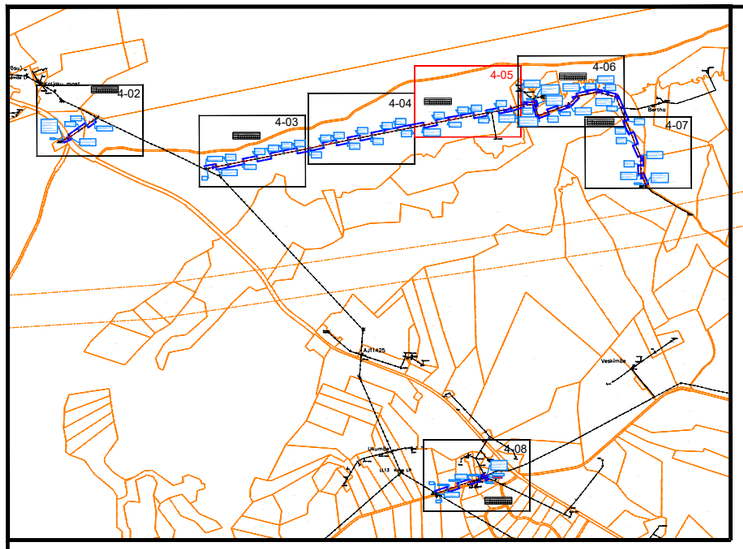

TINGMÄRGID

- Projekteeritud KP õhuliin
- Projekteeritud õhuliini mast
- Projekteeritud õhuliini mast, tugi
- Projekteeritud õhuliini mast, tõmmits
- Projekteeritud sädemik
- Projekteeritud maandus
- Projekteeritud maanduskontuur
- Mastalajaam
- Olemasolev puitmast
- Olemasolev raudbetoonmast
- Keskpingeõhuliin
- Madalpingeõhuliin
- Katastripiir

Ankruvisang: mast nr 39H18 kuni nr 39H29, pikkus 914 meetrit										
Taandatud visang / visang, m	Faasijuhtme BLL62 tõmme H [N], õhutemperatuur [°C]. Erinevate visangute montaažiripped ankruvisangus.									
Lr = 89 m	4007	3766	3540	3329	3134	2954	2790	2640	2504	2381
T [°C]	-15	-10	-5	0	5	10	15	20	25	30
L=89 m ripe	0.83	0.88	0.93	0.99	1.05	1.12	1.18	1.25	1.32	1.39

LK22836

Metsavahi 19101:001:0580

Sagadi metskond 36 88701:001:0658

traavers BLL20R
isolaatorid 3xSHF20G1
3xSO216.62
potentsiaalitasandus
kahe eraldi vardaga

traavers BLL20R
isolaatorid 3xSHF20G1
3xSO216.62
potentsiaalitasandus
kahe eraldi vardaga

traavers BLL20R
isolaatorid 3xSHF20G1
3xSO216.62
potentsiaalitasandus
kahe eraldi vardaga

traavers BLL20R
isolaatorid 3xSHF20G1
3xSO216.62
3x SLW26

Mast 11m, 4 kl, kre, h_s=2m,
traavers SH153.1, a2= 0,45
tugi 12m, 4 kl, kre, b=5m, a2=0,65m,
mastiriigel 200x1500mm, h_{sr}=0,5m,
isolaatorid 3xSDI 90.280
rullkandeklemmid 3x SO181.6S

Mast 11m, 3 kl, kre, h_s=2m,
traavers BLL20R
isolaatorid 3xSHF20G1
3xSO216.62

Mast 11m, 4 kl, kre, h_s=2m,
traavers SH188
2x tugi 12m, 4 kl, kre, b=5m, a2=0,6m,
toe vundament 2xHL-43
isolaatorid 6xSDI90.280 + 1xSHF20G1
3xSO255.S

AJ Esku 2


39H18 39H19 39H20 39H21 39H22 39H23 39H24 39H25

BLL62 AS-35

89 90 91 93 94 95 96 97 98

8°

Tellija								Projekt		Joonise nr	Staadium	Tööprojekt
ELEKTRILEVI OÜ	Projekteeris	Hendrik Saarnak		05.11.2026	56822265	ELEKTRILEVI OÜ		Võsu PAJ 10 kV fiidri 1007 paljasjuhtme asendus ja remont		IP8237-TP-EL-4-05	Mõõtkava	M 1 : 2000
10135 TALLINN	Kontrollis			05.11.2026		10135 TALLINN Veskiposti 2		Koljaku, Tepelvälja ja Sagadi küla, Haljala vald, Lääne-viru maakond				
Veskiposti 2	Projektijuht					elektrilevi@elektrilevi.ee		Joonis		Nimetus	Keel	Leht	Lehti
						Tel. +372 715 4230		Paljasjuhtme asendamine lõikudel Koljaku HL (28H1-28H5), Teppelvälja HL(39H1-39H47) Sagadi HL (78-78H6)		Asendiplaan	EST	1	1
						Registrikood 11050857						
						TEL000343						

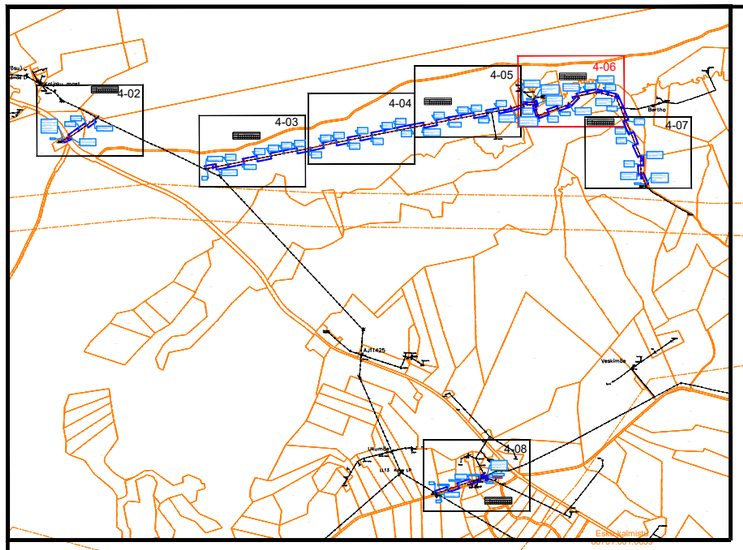

TINGMÄRGID

- W2 — W2 — Projekteeritud KP õhuliin
- Projekteeritud õhuliini mast
- Projekteeritud õhuliini mast, tugi
- Projekteeritud õhuliini mast, tõmmits
- Projekteeritud sädemik
- Projekteeritud maandus
- Projekteeritud maanduskontuur
- 50 — Mastalajaam
- Olemasolev puitmast
- Olemasolev raudbetoonmast
- Keskpingeõhuliin
- Madalpingeõhuliin
- Katastripiir

Ankruvisang: mast nr 39H27 kuni nr 39H47, pikkus 25 meetrit										
Taandatud visang / visang, m	Faasijuhtme BLL62 tõmme H [N], õhutemperatuur [°C]. Erinevate visangute montaažiripped ankruvisangus.									
Lr = 25 m	4807	4463	4121	3781	3445	3114	2790	2476	2176	1896
T [°C]	-15	-10	-5	0	5	10	15	20	25	30
L=25 m ripe	0.05	0.06	0.06	0.07	0.08	0.08	0.09	0.11	0.12	0.14

Mast 11m, 4 kl, tan, h_s=2m,
traavers SH153.1, a2= 0,45m
tugi 12m, 4 kl, tan, b=5m, a2=0,65m,
mastiriigel 200x1500mm, h_{sr}=0,5m,
isolaatorid 3xSDI 90.280
rullkandeklemmid 3x SO181.6S

Mast 11m, 4 kl, tan, h_s=2m,
traavers SH155 ja TEO10
tugi 12m, 4 kl, tan, b=5m, a2=0,6m,
mastiriigel 200x1500mm, h_{sr}=0,7m,
isolaatorid 3xSDI 90.280 ja
4xSHG20G1,
3xSO255S
Lahkkaitse STV15.1 + sularid TGN 6,3A

Mast 11m, 4 kl, kre, h_s=2m,
traavers SH153.1, a2= 0,45m
tugi 12m, 4 kl, kre, b=5m, a2=0,65m,
mastiriigel 200x1500mm, h_{sr}=0,6m,
isolaatorid 3xSDI 90.280
rullkandeklemmid 3x SO181.6S

traavers BLL20R
isolaatorid 3xSHF20G1
3xSO216.62
potentsiaalitasandus
kahe eraldi vardaga

Mast 11m, 4 kl, kre, h_s=2m,
traavers SH153.1, a2= 0,45m
tugi 12m, 4 kl, kre, b=5m, a2=0,65m,
mastiriigel 200x1500mm, h_{sr}=0,5m,
isolaatorid 3xSDI 90.280
rullkandeklemmid 3x SO181.6S

traavers BLL20R
isolaatorid 3xSHF20G1
3xSO216.62
potentsiaalitasandus
kahe eraldi vardaga

Mast 12m, 4 kl, tan, h_s=2m,
traavers SH153.1, a2=0,45m
traavers SH155, a2=1m
tugi 13m, 4 kl, tan, b=5m, a2=0,6m,
tugi 12m, 4 kl, tan, b=4,5m, a2=1,2m
isolaatorid 6xSDI90.280
3xSO255.S ja 3xSO181.6S
6xSLW36, 3xPSS924, 3xSL30

AJ Esku

traavers BLL20R
isolaatorid 3xSHF20G1
3xSO216.62
potentsiaalitasandus
kahe eraldi vardaga

Mast 11m, 4 kl, kre, h_s=2m,
traavers SH153.1, a2= 0,45m
tugi 12m, 4 kl, kre, b=5m, a2=0,65m,
mastiriigel 200x1500mm, h_{sr}=0,8m,
isolaatorid 3xSDI 90.280
rullkandeklemmid 3x SO181.6S

traavers BLL20R
isolaatorid 3xSHF20G1
3xSO216.62
3xSLW26


traavers BLL20R
isolaatorid 3xSHF20G1
3xSO216.62

Mast 11m, 4 kl, kre, h_s=2m,
traavers SH155 a2=0,15 m (39H30 suund)
tugi 12m, 4 kl, kre, b=5m, a2=0,4m,
traavers SH155 a2=0,9 m (39H28 suund)
tugi 11m, 4 kl, kre, b=5m, a2=1,1m,
toe vundament 2xHL-43
isolaatorid 6xSDI90.280 + 2xSHF20G1
3xSO255.S

traavers BLL20R
isolaatorid 3xSHF20G1
3xSO216.62
potentsiaalitasandus
kahe eraldi vardaga

Ankruvisang: mast nr 39H29 kuni nr 39H45, pikkus 1302 meetrit										
Taandatud visang / visang, m	Faasijuhtme BLL62 tõmme H [N], õhutemperatuur [°C]. Erinevate visangute montaažiripped ankruvisangus.									
Lr = 84 m	4078	3825	3587	3363	3156	2965	2790	2631	2487	2356
T [°C]	-15	-10	-5	0	5	10	15	20	25	30
L=84 m ripe	0.72	0.77	0.82	0.88	0.93	0.99	1.06	1.12	1.18	1.25

Tellija	Projekteeris	Hendrik Saarnak		05.11.2026	56822265	ELEKTRILEVI OÜ 10135 TALLINN Veskiposti 2 elektrilevi@elektrilevi.ee Tel. +372 715 4230 Registrikood 11050857 TEL000343	Projekt	Võsu PAJ 10 kV fiidri 1007 paljasjuhtme asendus ja remont Koljaku, Tepelvälja ja Sagadi küla, Haljala vald, Lääne-viru maakond	Joonise nr	IP8237-TP-EL-4-06	Staadium	Tööprojekt
ELEKTRILEVI OÜ 10135 TALLINN Veskiposti 2	Kontrollis			05.11.2026			Joonis	Paljasjuhtme asendamine lõikudel Koljaku HL (28H1-28H5), Teppelvälja HL(39H1-39H47) Sagadi HL (78-78H6)			Mõõtkava	M 1 : 2000
	Projektijuht								Nimetus	Asendiplaan	Keel	Leht / Lehti
											EST	1 / 1

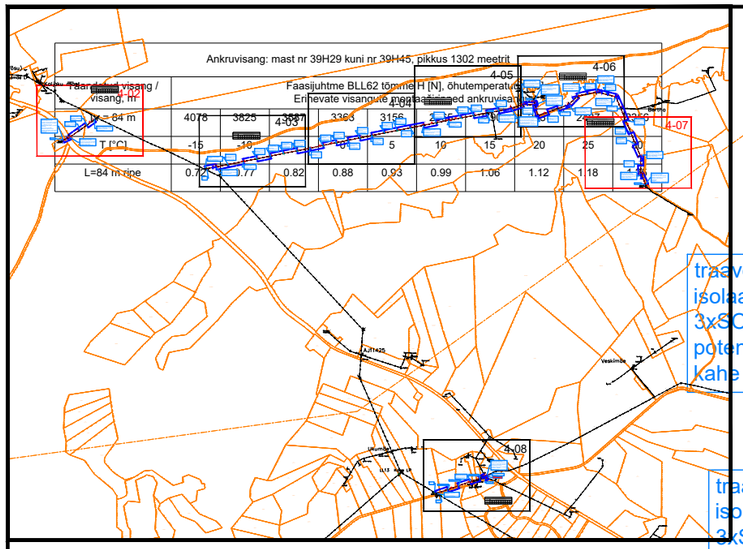

traavers BLL20R
isolaatorid 3xSHF20G1
3xSO216.62
potentsiaalitasandus
kahe eraldi vardaga

traavers BLL20R
isolaatorid 3xSHF20G1
3xSO216.62
potentsiaalitasandus
kahe eraldi vardaga

traavers BLL20R
isolaatorid 3xSHF20G1
3xSO216.62
potentsiaalitasandus
kahe eraldi vardaga

BLL62
AS-95

99

90

91

70

23°

63

84

22°

Mast 11m, 4 kl, kre, h_s=2m,
traavers SH153.1, a2= 0,45m
tugi 12m, 4 kl, kre, b=5m, a2=0,65m,
mastiriigel 200x1500mm, h_{sr}=0,6m,
isolaatorid 3xSDI 90.280
rullkandeklemmid 3x SO181.6S

Mast 11m, 4 kl, kre, h_s=2m,
traavers SH153.1, a2= 0,45m
tugi 12m, 4 kl, kre, b=5m, a2=0,65m,
mastiriigel 200x1500mm, h_{sr}=0,6m,
isolaatorid 3xSDI 90.280
rullkandeklemmid 3x SO181.6S

Mast 11m, 4 kl, tan, h_s=2m,
traavers SH155 ja TEO10
tugi 12m, 4 kl, tan, b=5m, a2=0,6m,
mastiriigel 200x1500mm, h_{sr}=0,7m,
isolaatorid 3xSDI 90.280 ja
4xSHG20G1,
3xSO255S
Lahkkaitse STV15.1 + sularid TGN 4A

AJ Teppelvälja

122240LK
Hansu F1
F2

Hansu
88703:001:0100


Sagadi metskond 83
88703:001:1030

Sagadi metskond 245
88701:001:0401

TINGMÄRGID

- Projekteeritud KP õhuliin
- Projekteeritud õhuliini mast
- Projekteeritud õhuliini mast, tugi
- Projekteeritud õhuliini mast, tõmmits
- Projekteeritud sädemik
- Projekteeritud maandus
- Projekteeritud maanduskontuur
- Mastalajaam
- Olemasolev puitmast
- Olemasolev raudbetoonmast
- Keskpingeõhuliin
- Madalpingeõhuliin
- Katastripiir

Tellija: ELEKTRILEVI OÜ, 10135 TALLINN Veskiposti 2	Projekteeris	Hendrik Saarnak		05.11.2026	56822265	ELEKTRILEVI OÜ 10135 TALLINN Veskiposti 2 elektrilevi@elektrilevi.ee Tel. +372 715 4230 Registrikood 11050857 TEL000343	Projekt: Võsu PAJ 10 kV fiidri 1007 paljasjuhtme asendus ja remont Koljaku, Tepelvälja ja Sagadi küla, Haljala vald, Lääne-viru maakond	Joonise nr: IP8237-TP-EL-4-07	Staadium: Tööprojekt
	Kontrollis			05.11.2026					Mõõtkava: M 1 : 2000
	Projektijuht						Joonis: Paljasjuhtme asendamine lõikudel Koljaku HL (28H1-28H5), Teppelvälja HL(39H1-39H47) Sagadi HL (78-78H6)	Nimetus: Asendiplaan	Keel: EST; Leht: 1; Lehti: 1

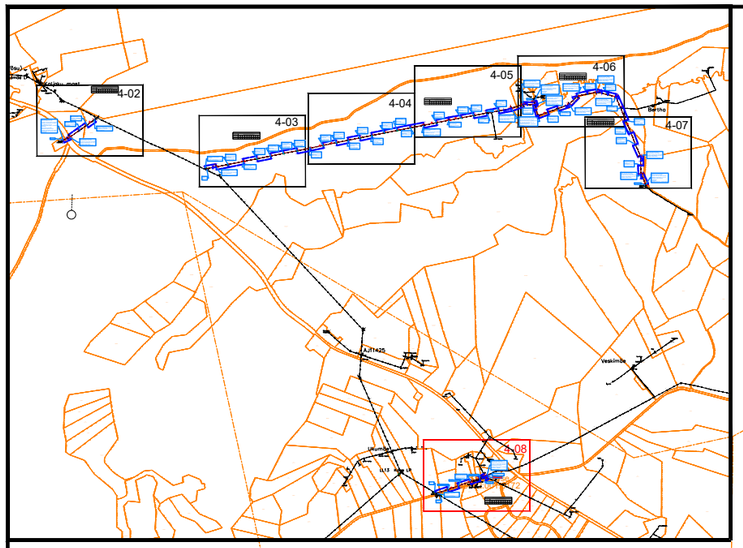

TINGMÄRGID

- Projekteeritud KP õhuliin
- Projekteeritud õhuliini mast
- Projekteeritud õhuliini mast, tugi
- Projekteeritud õhuliini mast, tõmmits
- Projekteeritud sädemik
- Projekteeritud maandus
- Projekteeritud maanduskontuur
- Mastalajaam
- Olemasolev puitmast
- Olemasolev raudbetoonmast
- Keskpingeõhuliin
- Madalpingeõhuliin
- Katastripiir

Mast 11m, 4 kl, tan, h_s=2m,
traavers SH70 + SH71, a2= 0,15
tugi 12m, 4 kl, tan, b=5m, a2=0,4m
tugi 12m, 4 kl, tan, b=5m, a2=0,6m
toe vundament 2x HL-43
isolaatorid 6xSDI 90.280 + SHG20G1
3xSO256S + 3xSO85
Lahklüliti paigaldus

Mast 11m, 3 kl, tan, h_s=2m,
traavers KT1.10, a2= 0,15
isolaatorid 3x SHF20G1
3xSO216.99

isolaatorid 6x SHF20G1

Vana alajaama betoonalus demonteerida

LL13 Sagadi küla LP

AJ Sagadi küla

isolaatorid 3x SHF20G1

isolaatorid 3x SHF20G1

LL13
Sagadi LP

isolaatorid 3x SDI 90.280
3x SLW26
mastiriigel 200x2000mm, h_{sr}=0,8m
ankruklemmid 3xSO256S

SAGADI
KÜÜNI LP

Tee 7m
Tee 7,8m
Tee 6,5m
6,5m tee
9,35m tee
Obase
Ormi
Järlandi
Mardi–Tooma
Vanakupja
46601LK
84687LK
F2
F3

Ankruvisang: mast nr 78 kuni nr 78H6, pikkus 392 meetrit										
Taandatud visang / visang, m	Faasijuhtme BLL99 tõmme H [N], õhutemperatuur [°C]. Erinevate visangute montaažiripped ankruvisangus.									
Lr = 79 m	6763	6320	5897	5497	5122	4774	4455	4164	3901	3665
T [°C]	-15	-10	-5	0	5	10	15	20	25	30
L=79 m ripe	0.57	0.61	0.65	0.70	0.75	0.81	0.86	0.93	0.99	1.05

Tellija: ELEKTRILEVI OÜ, 10135 TALLINN Veskiposti 2	Projekteeris	Hendrik Saarnak		05.11.2026	56822265	ELEKTRILEVI OÜ 10135 TALLINN Veskiposti 2 elektrilevi@elektrilevi.ee Tel. +372 715 4230 Registrikood 11050857 TEL000343	Projekt: Võsu PAJ 10 kV fiidri 1007 paljasjuhtme asendus ja remont Koljaku, Tepelvälja ja Sagadi küla, Haljala vald, Lääne-viru maakond		Joonise nr: IP8237-TP-EL-4-08	Staadium: Tööprojekt
	Kontrollis			05.11.2026						Mõõtkava: M 1 : 2000
	Projektijuht						Joonis: Paljasjuhtme asendamine lõikudel Koljaku HL (28H1-28H5), Teppelvälja HL(39H1-39H47) Sagadi HL (78-78H6)		Nimetus: Asendiplaan	Keel: EST / Leht: 1 / Lehti: 1