


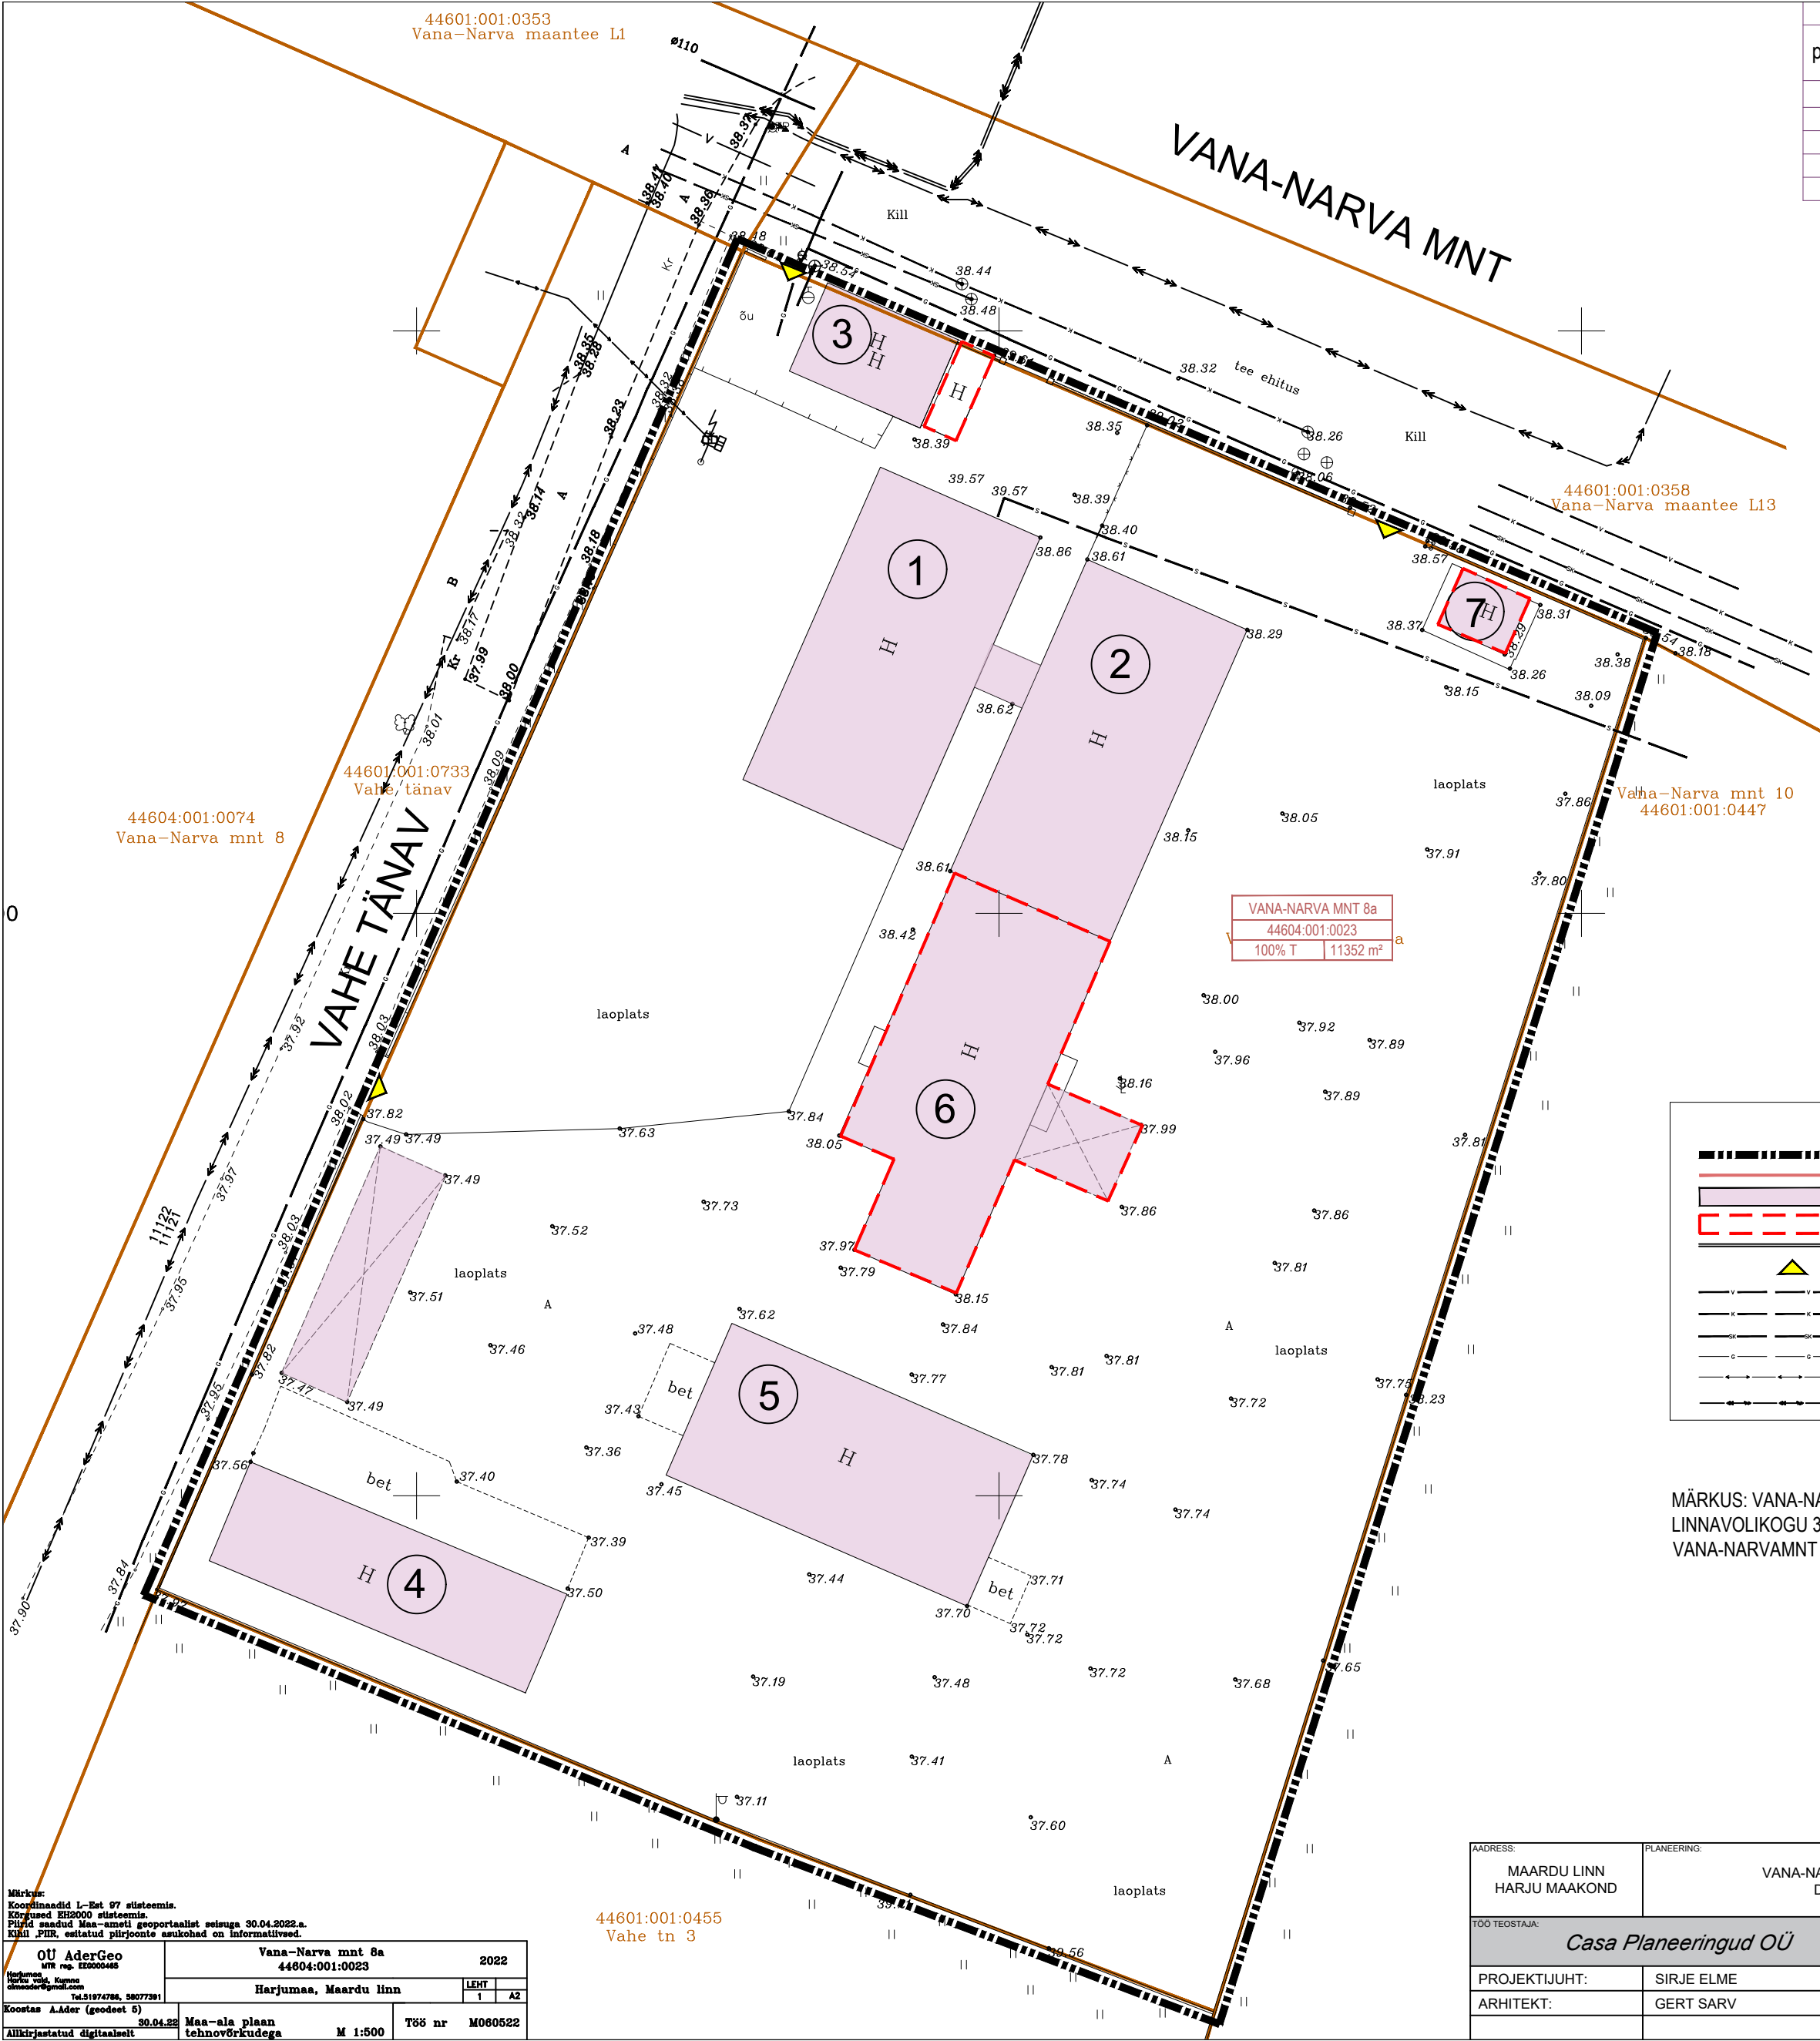

HOONETE EKSPLIKATSIOON			
pos nr	hoone nimetus	EHR kood	ehitisealune pindala
1	KAARHALL NR 1	116043183	453,0 m ²
2	KAARHALL-GALERII NR 2	116043185	469,0 m ²
3	KOHVIK	120282284	102,1 m ²
4	KUIVATI	120851187	298,0 m ²
5	LADU	120852421	485,0 m ²

LEPPEMÄRGID:	
	DETAILPLANEERINGU ALA PIIR
	KATASTRÜKSUSE PIIR
	OLEMASOLEV HOONE
	EHITISREGISTRIS KAJASTAMATA HOONE
	OLEMASOLEV BETOONPANEEL-PIIRE
	JUURDEPÄÄSU ASUKOHT KRUNDILE
	OLEMASOLEV VEETORU
	OLEMASOLEV REOVEEKANALISASTIOONITORU
	OLEMASOLEV SADEMEVEEKANALISASTIOONITORU
	OLEMASOLEV GAASITORU
	OLEMASOLEV MADALPINGEKAABEL
	OLEMASOLEV KÕRGEPINGEKAABEL

MÄRKUS: VANA-NARVA MNT 8A KATASTRÜKSUSEL KEHTIB MAARDU LINNAVOLIKOGU 30.05.2006 OTSUSEGA NR 72 KEHTESTATUD VANA-NARVAMNT 8A KINNISTU DETAILPLANEERING

JOONIS KEHTIB AINULT KOOS SELETUSKIRJAGA

Märkus:

Koordinaadid L-Est 97 süsteemis.

Kõrgused EHD2000 süsteemis.

Pindala saadud Maa-ameti geoportaalist seisuga 30.04.2022.a.

Kiili PIIR, esitatud piltjoonte asukohad on informatiivsed.

OÜ AderGeo

WTR reg. EDR000448

Harjumaa, Kurna valla, Kurna alevik

Tel: +372 727 727, 58077291

koostas A.Ader (geodest 5)

30.04.22

Altkirjastatud digitaalselt

Vana-Narva mnt 8a

44604:001:0023

2022

Harjumaa, Maardu linn

LEHT 1 A2

Maa-ala plaan

tehnoõrskudega

M 1:500

Tõõ nr

M060522

ADDRESS:	MAARDU LINN HARJU MAAKOND	PLANEERING:	VANA-NARVA MNT 8A KATASTRÜKSUSE DETAILPLANEERING	JOONIS:	TUGIPLAAN
TOO TEOSTAJA:		Casa Planeeringud OÜ		DP ID:	-
		LIIVALAIA TN 29-57, TALLINN 10118, TEL. +372 507 2826 E-MAIL: casa@casa.ee REG. NR. 11647744		MOOT:	1:500
PROJEKTIJUHT:	SIRJE ELME			STAADIUM:	ESKIIS
ARHITEKT:	GERT SARV	VOLITATUD ARHITEKT TASE 7		JOONISE NR:	3
				KUUPÄEV:	01.02.2023