


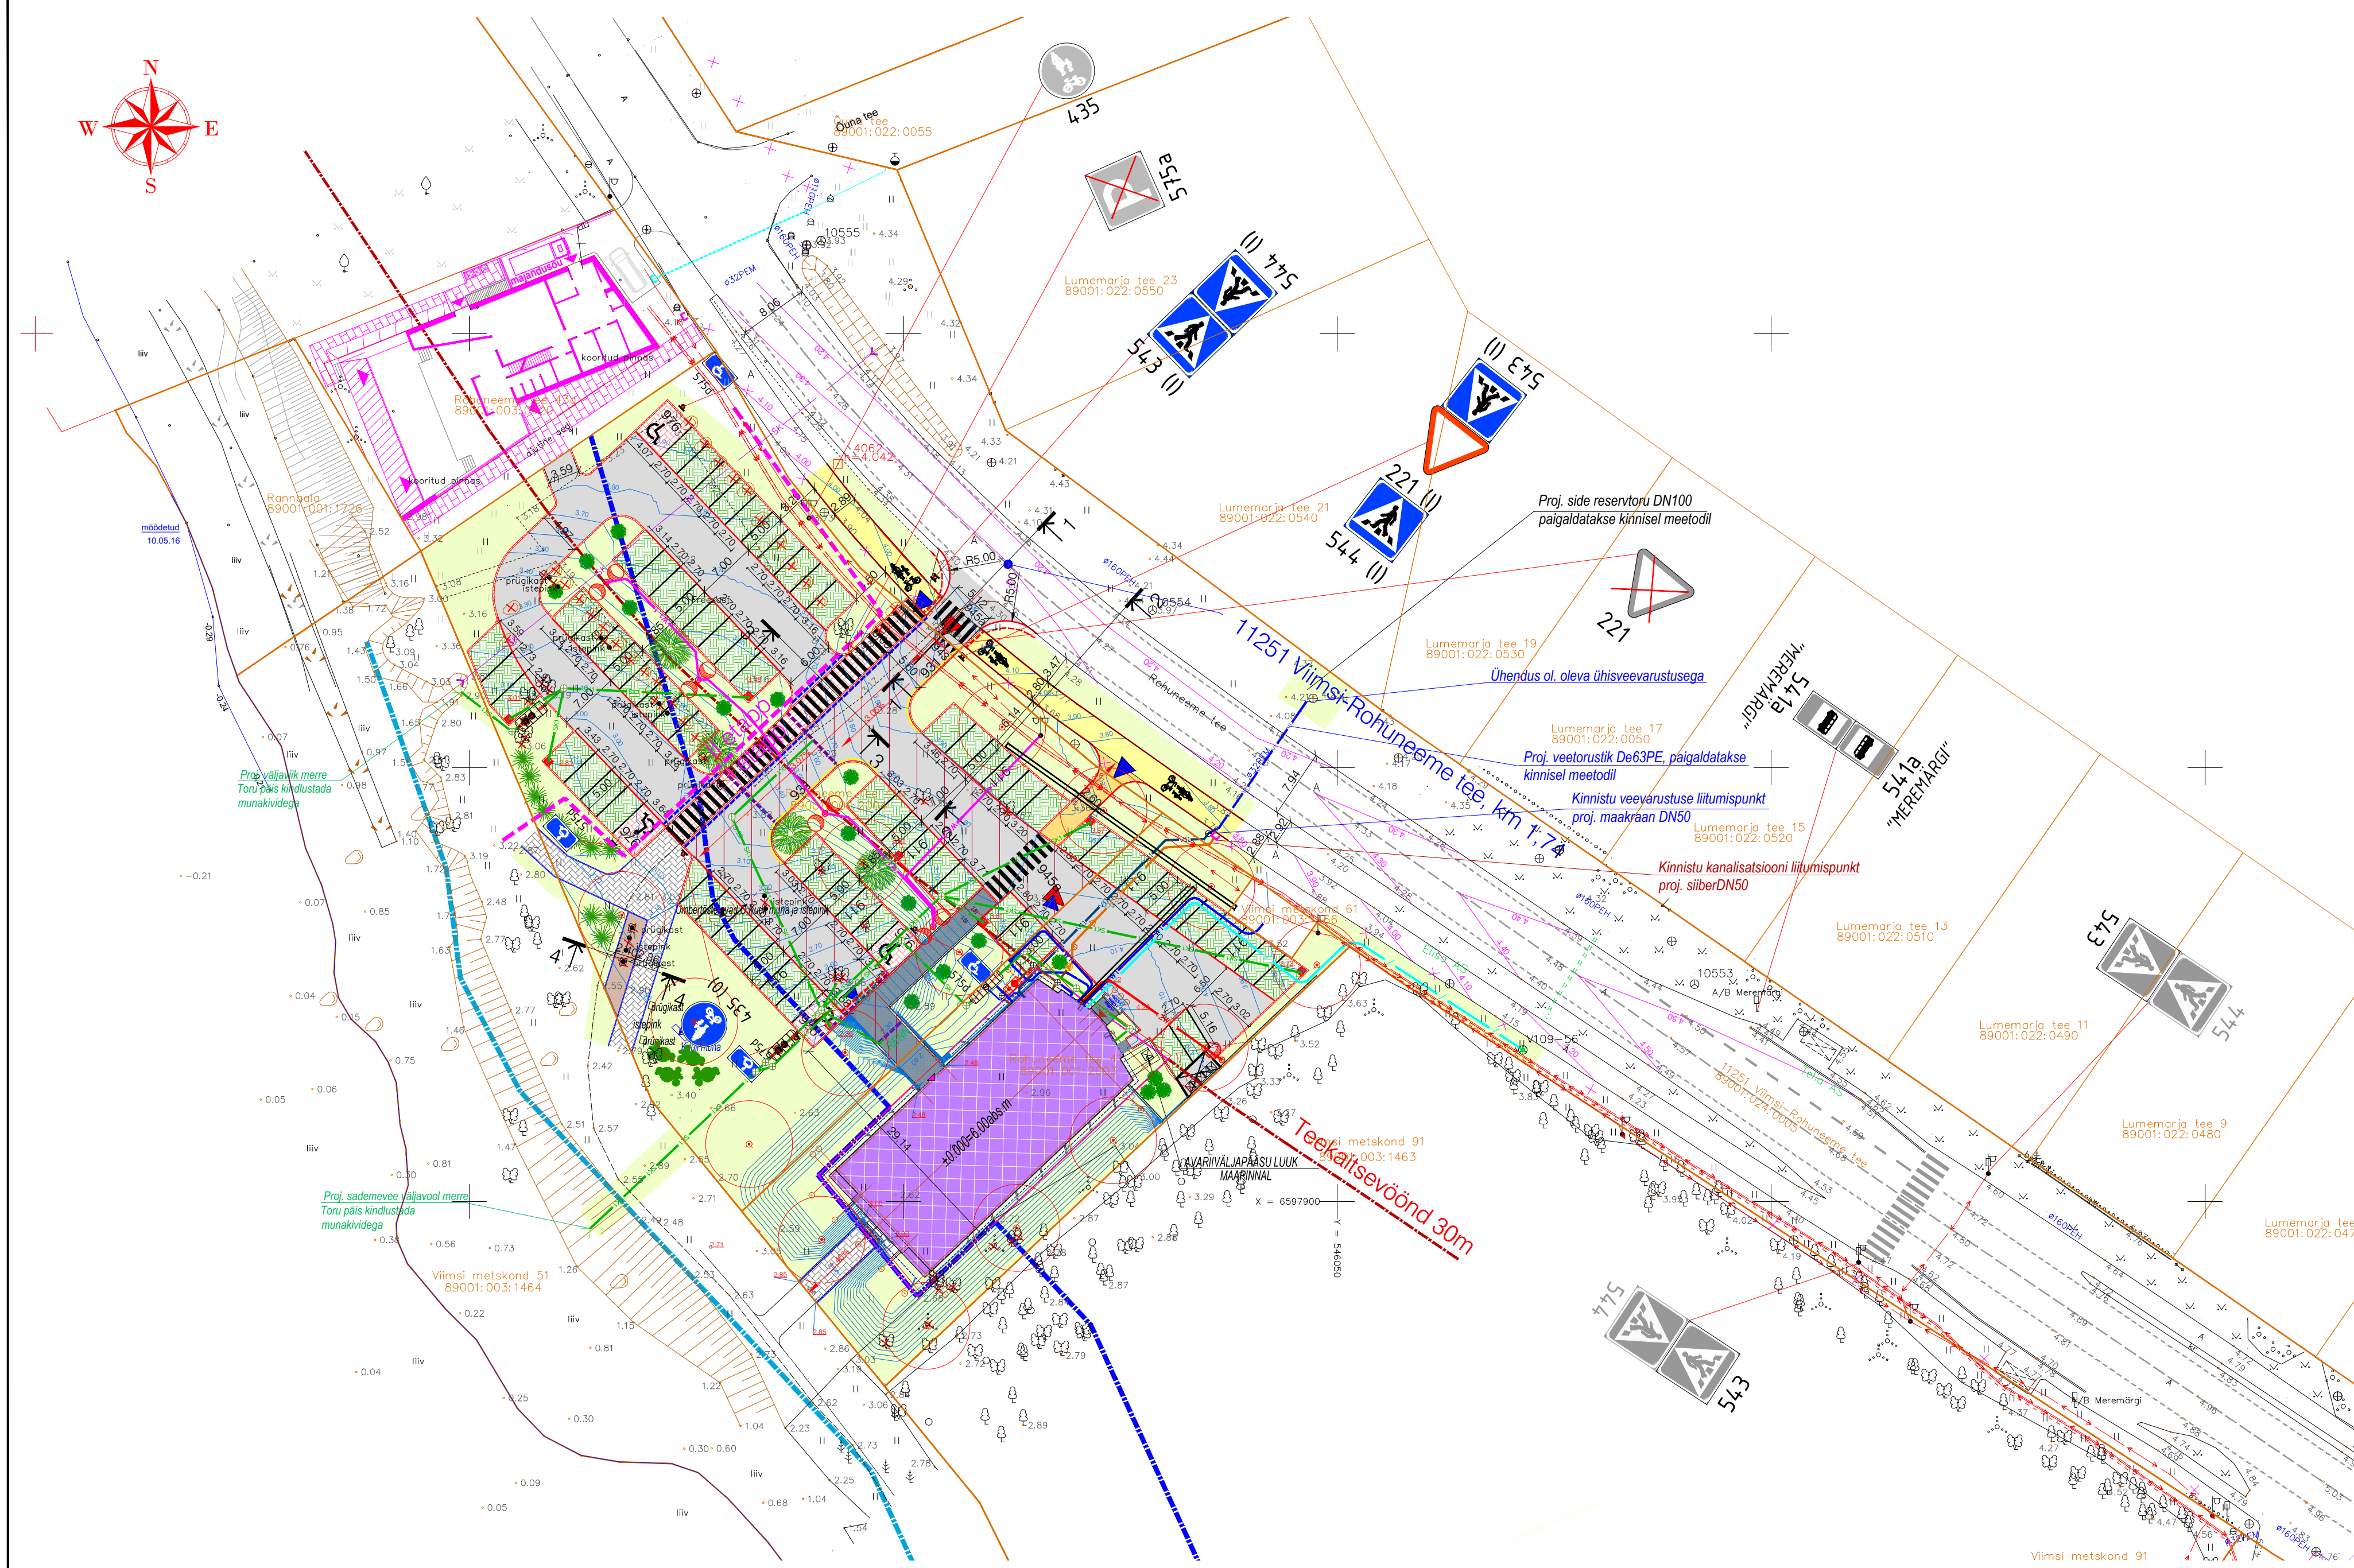

TINGMÄRGID

- Kinnistu piir
- Projekteeritud sõidutee äärekivi 150x290 (h=10 cm)
- Projekteeritud sõidutee gr.äärekivi 150x290 (h=4-5 cm)
- Projekteeritud sõidutee äärekivi 150x290 (h=0 cm)
- Projekteeritud kõnnitee äärekivi 80x200 (h=0 cm)
- Projekteeritud tee servajooned
- Projekteeritud liiklusemärgi post
- Projekteeritud restrenn
- Projekteeritud restkaev
- Olemasolev teekattemärgistus
- Projekteeritud teekattemärgistus
- Projekteeritud liiklusemärk (I suurusgrupp)
- Olemasolev liiklusemärk

- Likvideeritav liiklusemärk
- Projekteeritud sõidutee ab-katend Tüüp 1
- Projekteeritud kõnnitee ab-katend Tüüp 2
- Projekteeritud kõnnitee ab-katend Tüüp 2.1
- Projekteeritud betoonkivisillutiskatend Tüüp 3
- Projekteeritud betoonkivisillutiskatend Tüüp 3.1
- Projekteeritud murukivisillutis Tüüp 3.2
- Projekteeritud killustikkatend Tüüp 5
- Projekteeritud haljasalade murukate Tüüp 6
- Projekteeritud horisontaal
- Projekteeritud kõrgusarv
- Olemasolev horisontaal
- Perspektiivne Rohuneeme tee 43a projektilahendus
- Likvideeritavad objektid

TINGMÄRGID

- DETAILPLANEERINGUGA ANTUD HOONESTUSALA SUURUSEGA 671 m2 VEEKAITSEVÕÖND 20.0 m
- KALDA EHTUSKEELUVÕÖND TEEKAITSEVÕÖND 30.0 m
- PROJEKTEERITAV HOONE ±0.000-6.00 abs.m
- PROJEKTEERITAV 77 KOHALINE PARKLA, 3 ELEKTRIAUTODE LAADIMISKOHTA JA MOOTOR - ja JALGRÄTAPARKLA
- PROJEKTEERITAVAD TUGIMÜÜRID
- PROJEKTEERITAV MONOL. VALUBETONKATE
- PROJEKTEERITUD RESTORAN ROHUNEEME TEE 43A KRUNDIL
- SERVITUUT
- AUTOPÄÄS KRUNDILE
- JALAKÄIATE PÄÄS KRUNDILE
- PÄÄS HOONESSE KELDRIKORRUSELT Km. +2.50 abs.m
- PÄÄS HOONE 1. KORRUSELE Km. +4.50 abs.m
- PLANEERITUD KÕRGHALJASTUS / HARILIK POOPPUU
- PLANEERITUD PÕOSASHALJASTUS / HARILIK PIHLENELAS "SEM"
- KURDLEHELINE KIBUVITS "RITAUZMA"
- KUREREHA "ROZANNE"
- OL. OLEVAD SÄILITATAVAD II VÄÄRTUSKLASSI PUUD
- LIKV. PUUD
- ÜMBERTÖSTETUD OSKAR KUULI MONUMENT
- MONUMENTI ENDINE ASUKOHT
- ÜMBERTÖSTETAV ISTEPINK
- PROJEKTEERITAV PRÜGIMAJA
- OLEMASOLEV KERGLIIKLUSTEE RANNAALAL*

TINGMÄRGID

- PROJEKTEERITAV VEETORUSTIK (kinnisel meetodil)
- PROJEKTEERITAV KINNISTU VEETORUSTIK
- PROJEKTEERITAV KINNISTU KANALISATSIIOONITORUSTIK
- PROJEKTEERITAV KINNISTU SURVEKANALISATSIIOONITORUSTIK
- PROJEKTEERITAV SADEMEVEETORUSTIK
- PROJEKTEERITAV SIDE HÜLSSTORU
- PROJEKTEERITAV MAAKÜTTE SOOJUSPUURAUK

*Mereäärne ranna-ala (Viimsi metskond 51 89001:003:1464) on nigi omanduses ja seal kehtib detailplaneering, kus olemasolevad pinnasete on määratud samuti avalikuks kasutuseks (Viimsi vallas Haabneeme alevikus kinnistute Viimsi metskond ja Rohuneeme tee 43a detailplaneering, Viimsi vallavolikogu otsus 26.06.2013 nr 44)

viavelo		TELLUJA		Arteco Invest OÜ, Telliskivi tn 60/5, Tallinn, 10412	
PROJEKT		OBJEKT		Arihoone ehitusprojekt	
PROJEKTEERIS		VASTUTAV		Rohuneeme tee 41, Viimsi vald, Harju mk	
J. Viitmann	J. Viitmann	Eelprojekt	Asendiplaan	1623	
KULP.		8/16/2026	HÕSTKAVA	1:500	JOONISE NR
				4-02	REV
					0