


NB: Kulgemisel transpordiameti kaitsevööndis paigaldamissügavus haljasalal min 1,0m, sissesõidutee all min 1,5m

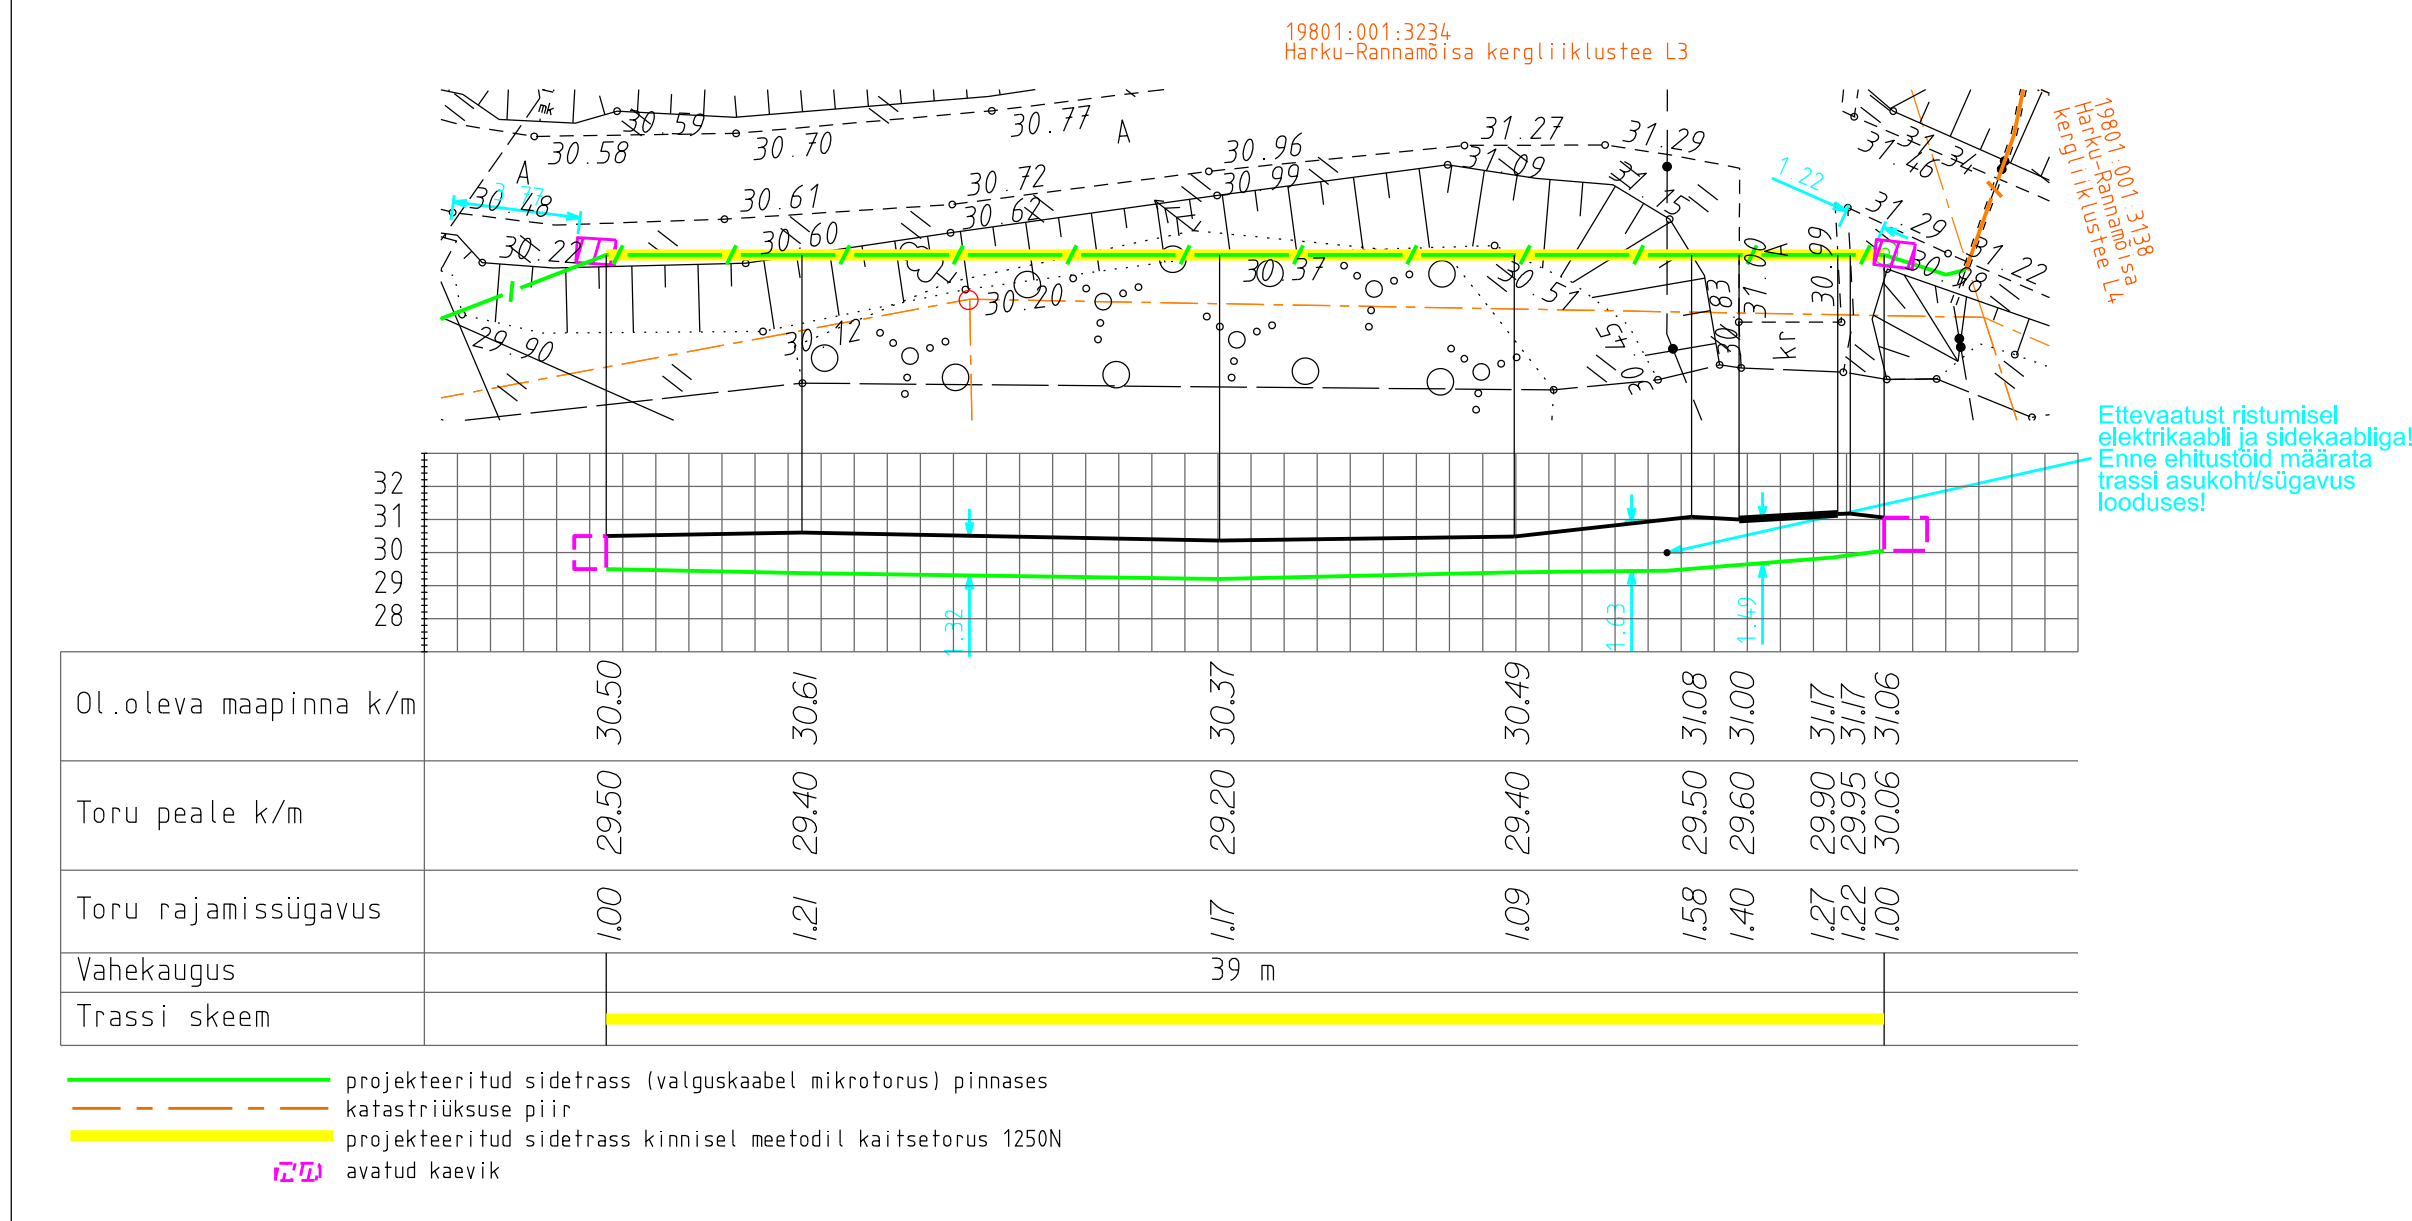


19801-001-0199
11191 Hariku-Rannanisa tee

19801.002.5700
Hariku tee 9

Ol.oleva maapinna k/m				
Toru peale k/m				
		39 m		

NB: Kulgemisel transpordiameti maal paigaldamissügavus haljasalal min 1,0m, sissesõidutee all min 1,5m

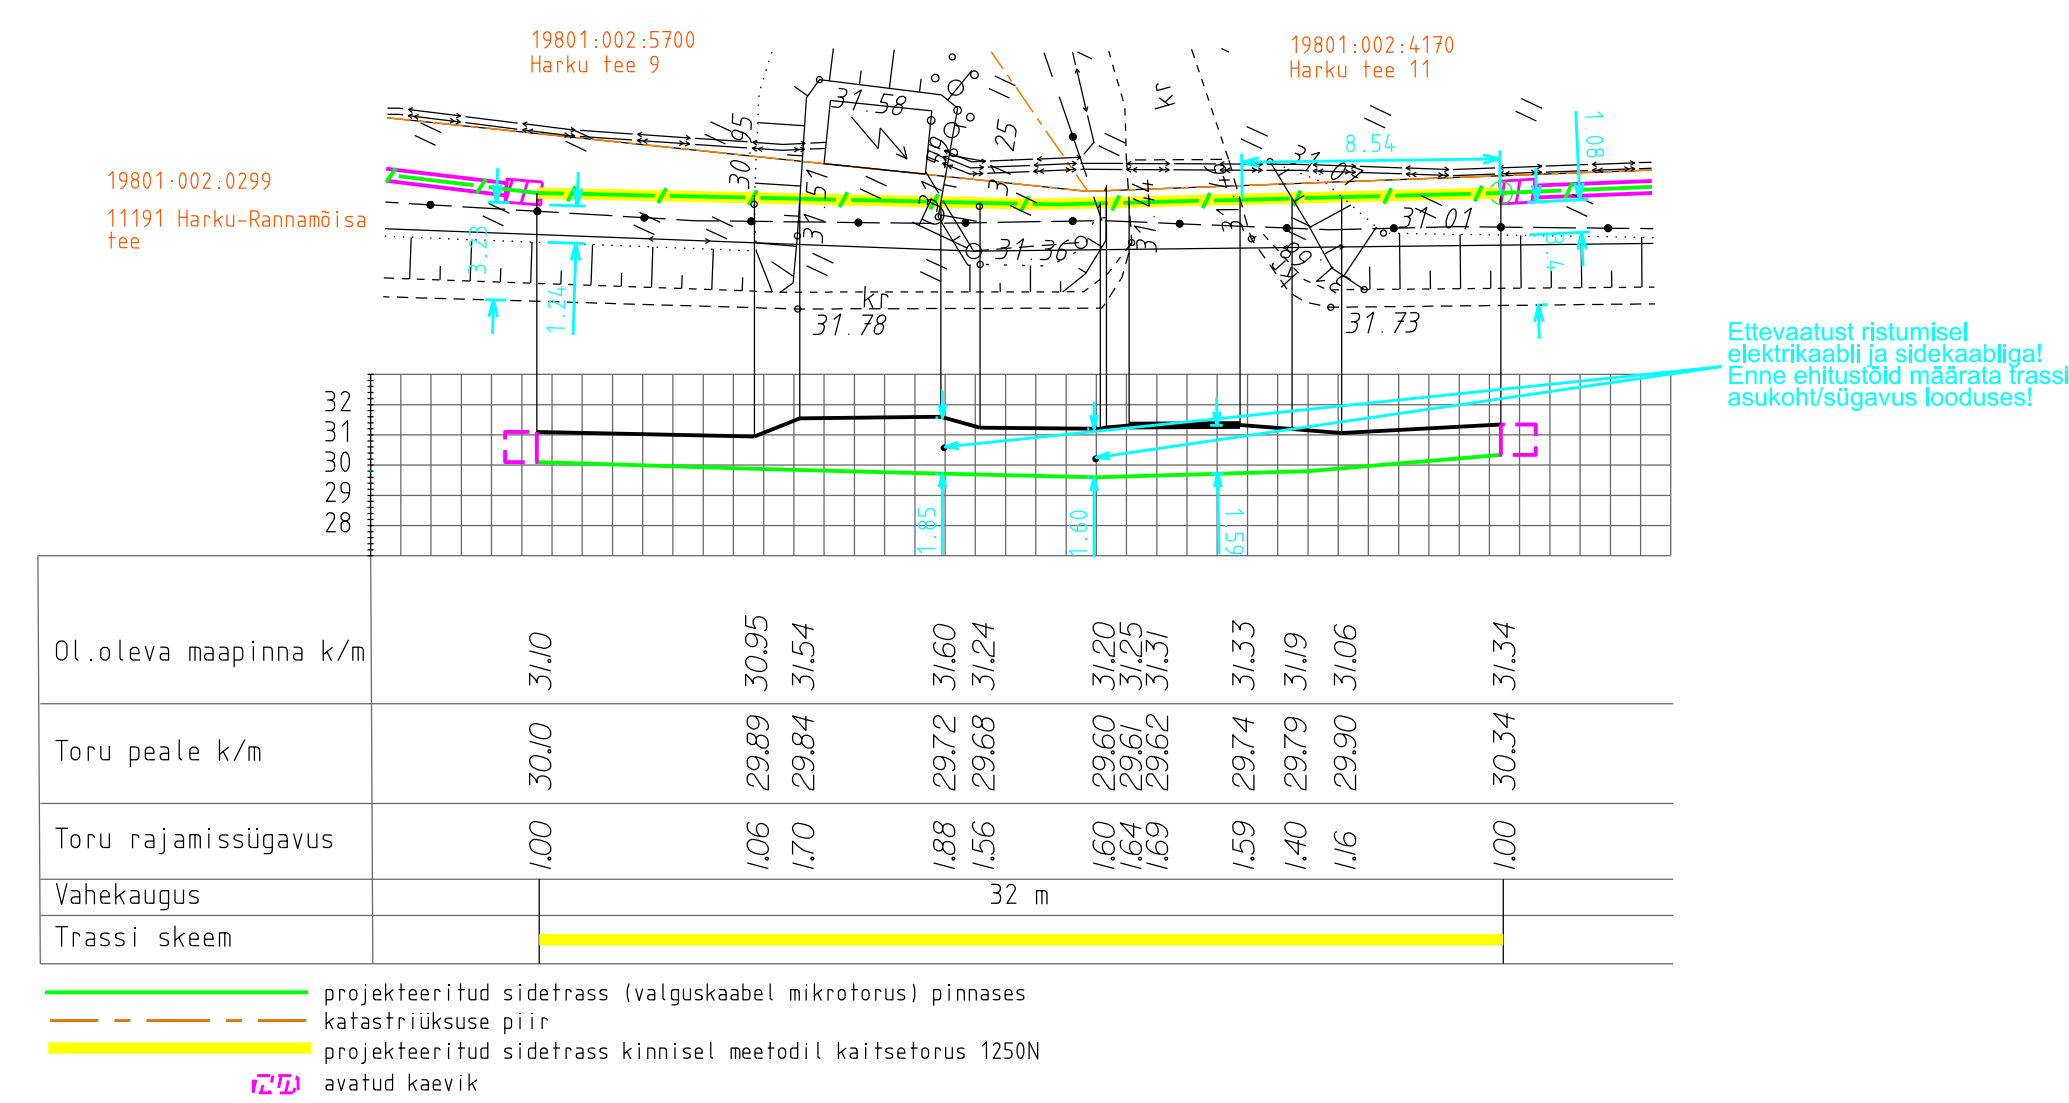

NB: Ristumisel kõrvalmaanteega paigaldamissügavus min 1,5m

