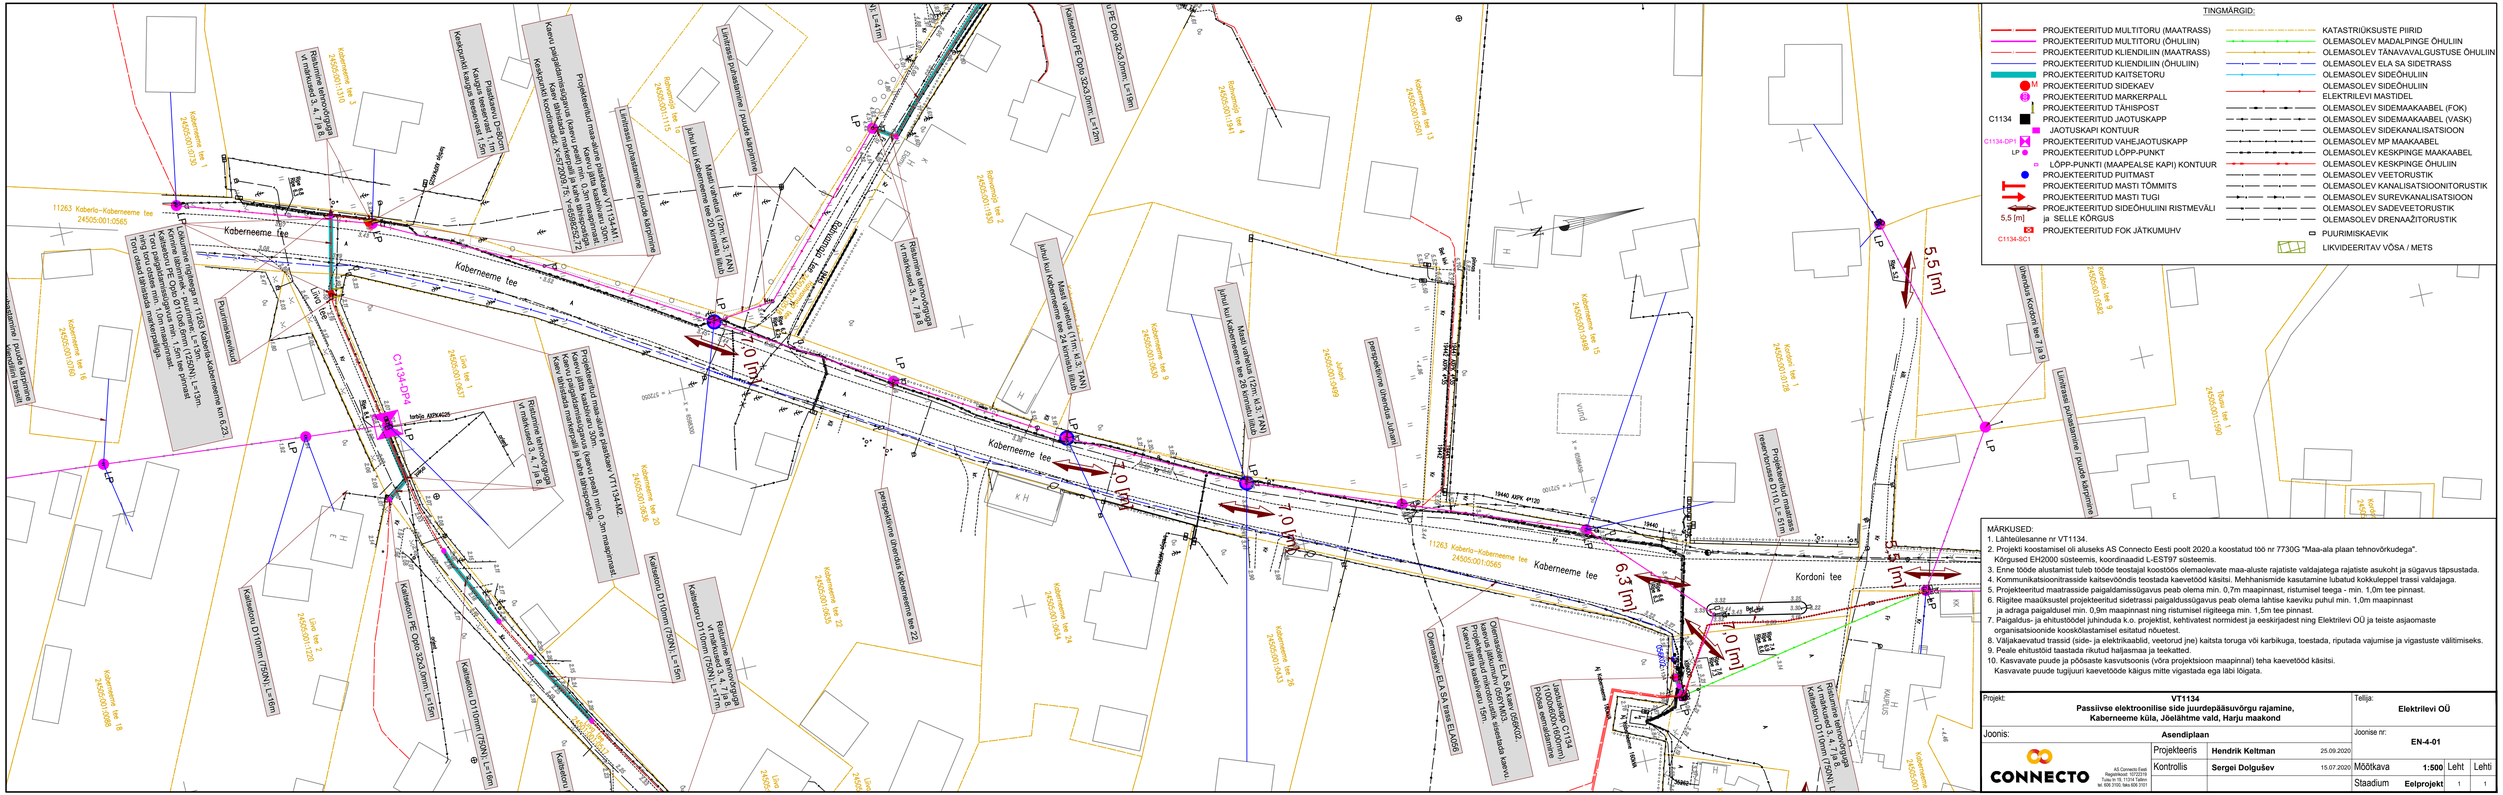
Kaberneeme tee
11263 Kaberla–Kaberneeme tee 24505:001:0565
Kõnnitee
Sõidutee
Kõnnitee
Kõnnitee
Kõnnit